

※特記事項


 株式会社 かもお設計
 KAMEO ARCHITECTURAL OFFICE


DRAWN BY: _____ CHECKED BY: _____ DATE: _____
 高知市一ツ橋町2丁目5番地2 PHONE 088-822-0597 FAX 088-822-0553
 一級建築士事務所(高知県)登録第51号 一級建築士登録第78574号 亀尾明宏

工事名 平成29年度東又小学校プール改築工事(建築主体)

図面名 付近見取図、配置図

NO. A-11

SCALE 1/350

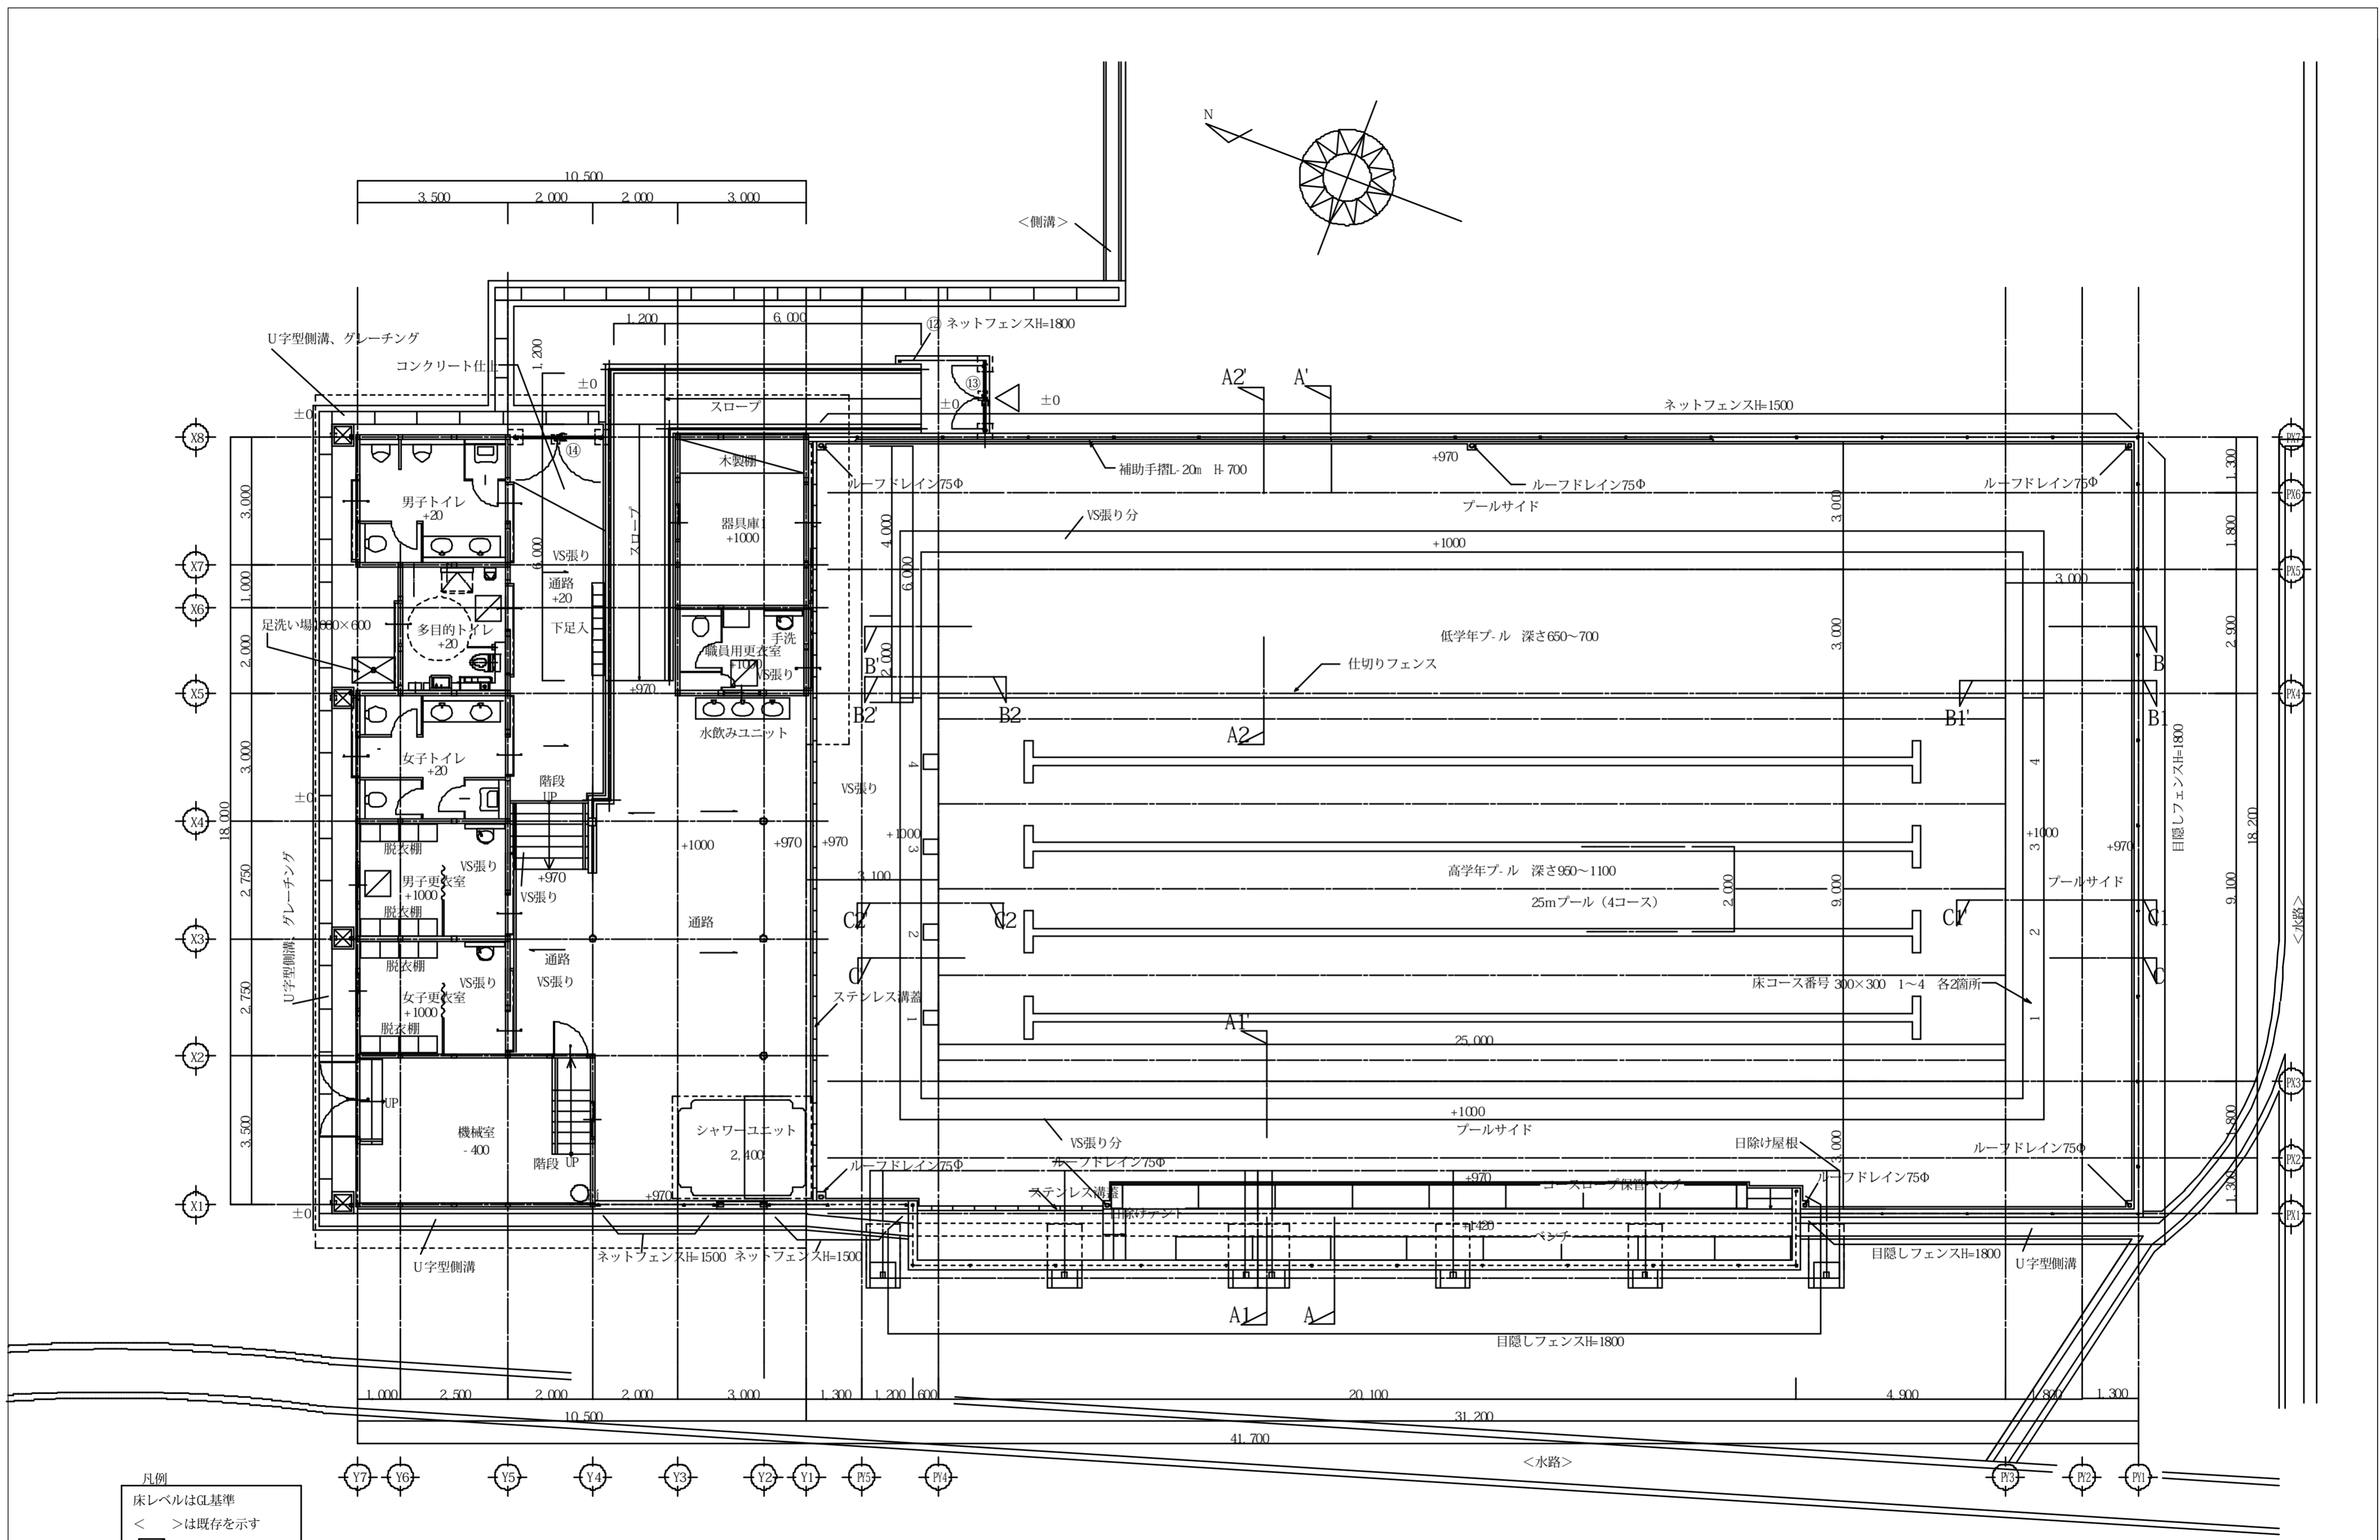

凡例
 床レベルはGL基準
 < >は既存を示す
 ◻ 床下点検口鍵付

平面図 S: 1/100