



平面図

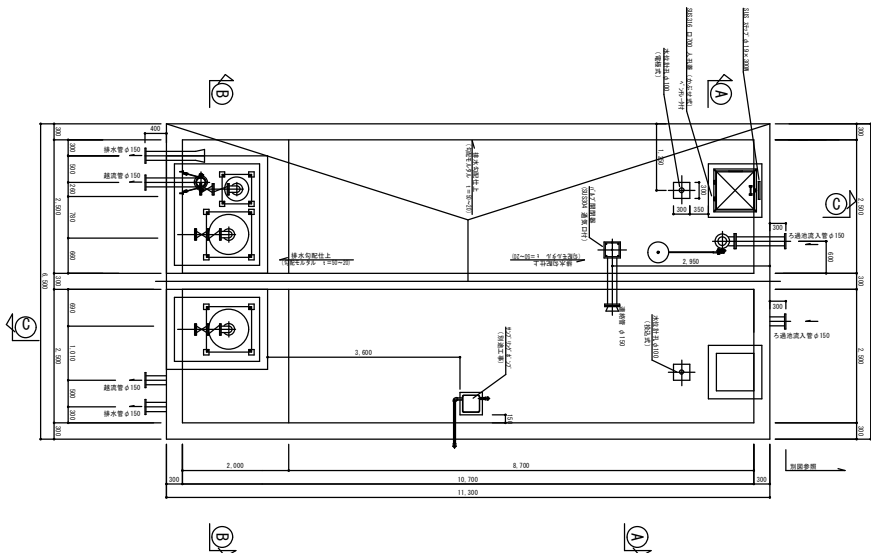


仁井田浄水場 浄水池構造図 S=1:50


B—B 断面図

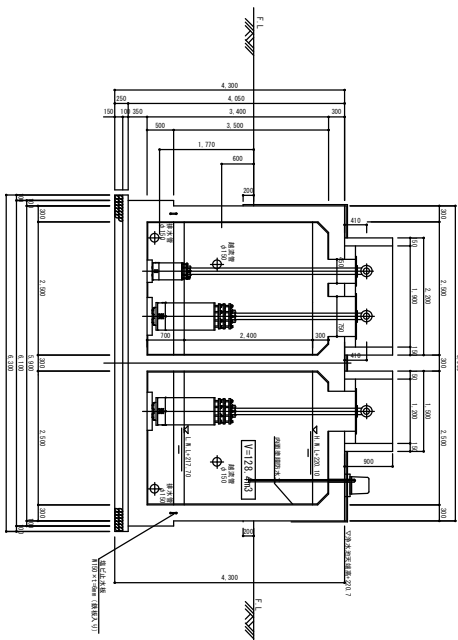


内部梯子詳細図 S=1:30

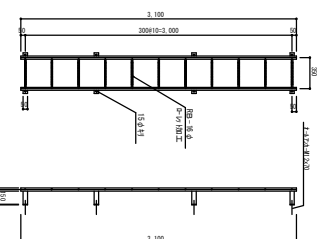


外部梯子詳細図 S=1:30

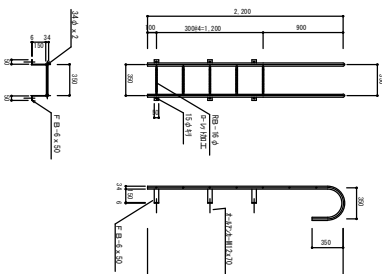

A—A 断面図

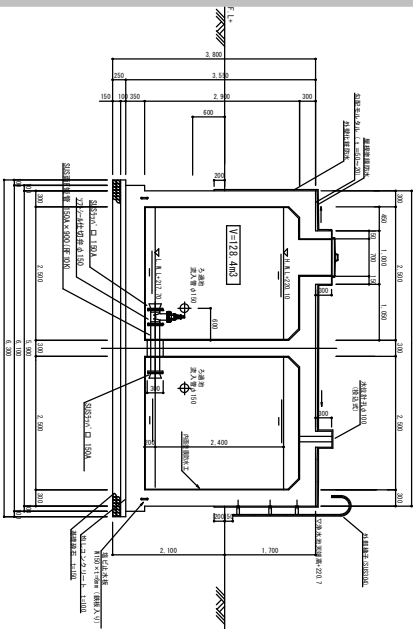

C—C 断面図

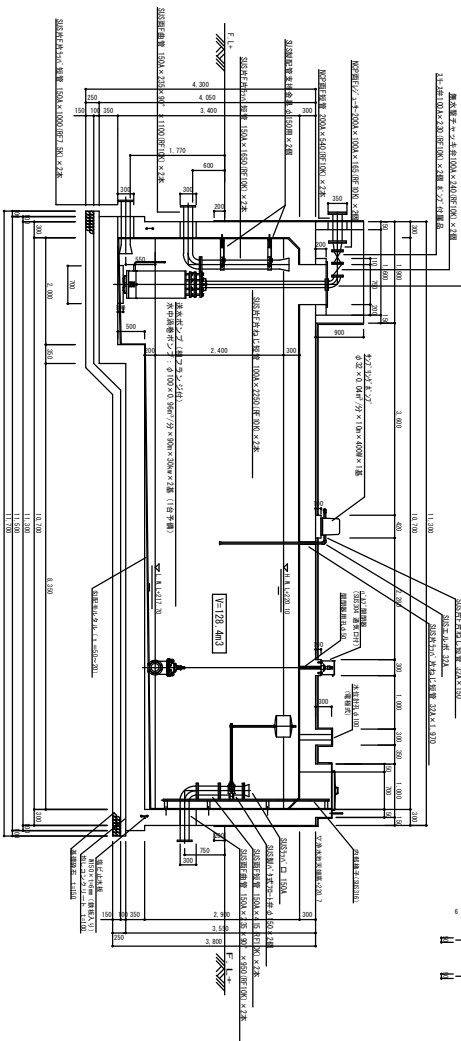

仕上り工事	
底版	モルタル面磨き平滑ス…平均磨き0 (鉄板均磨付)
内壁	磨面吹付…JNM K1432000 磨面品、水通し磨面品
外壁	磨面吹付…JNM K1432000 磨面品、水通し磨面品
頂版	外部 磨面吹付…JNM K1432000 磨面品、水通し磨面品 内部 磨面吹付…JNM K1432000 磨面品、水通し磨面品
人孔内壁	磨面吹付…JNM K1432000 磨面品、水通し磨面品

図 名		図 番
仁井田浄水場 浄水池構造図		J02
縮尺 S=1:50		
製 図	設計	
校 正	監 査	
図 録	検 査	
平成24年 03月 仁井田浄水場水道修繕工事 浄水池改修工事		
第 2 十 第 上 下 水 道 部		