



町道大奈路中津川線 事業申請箇所 L=480m

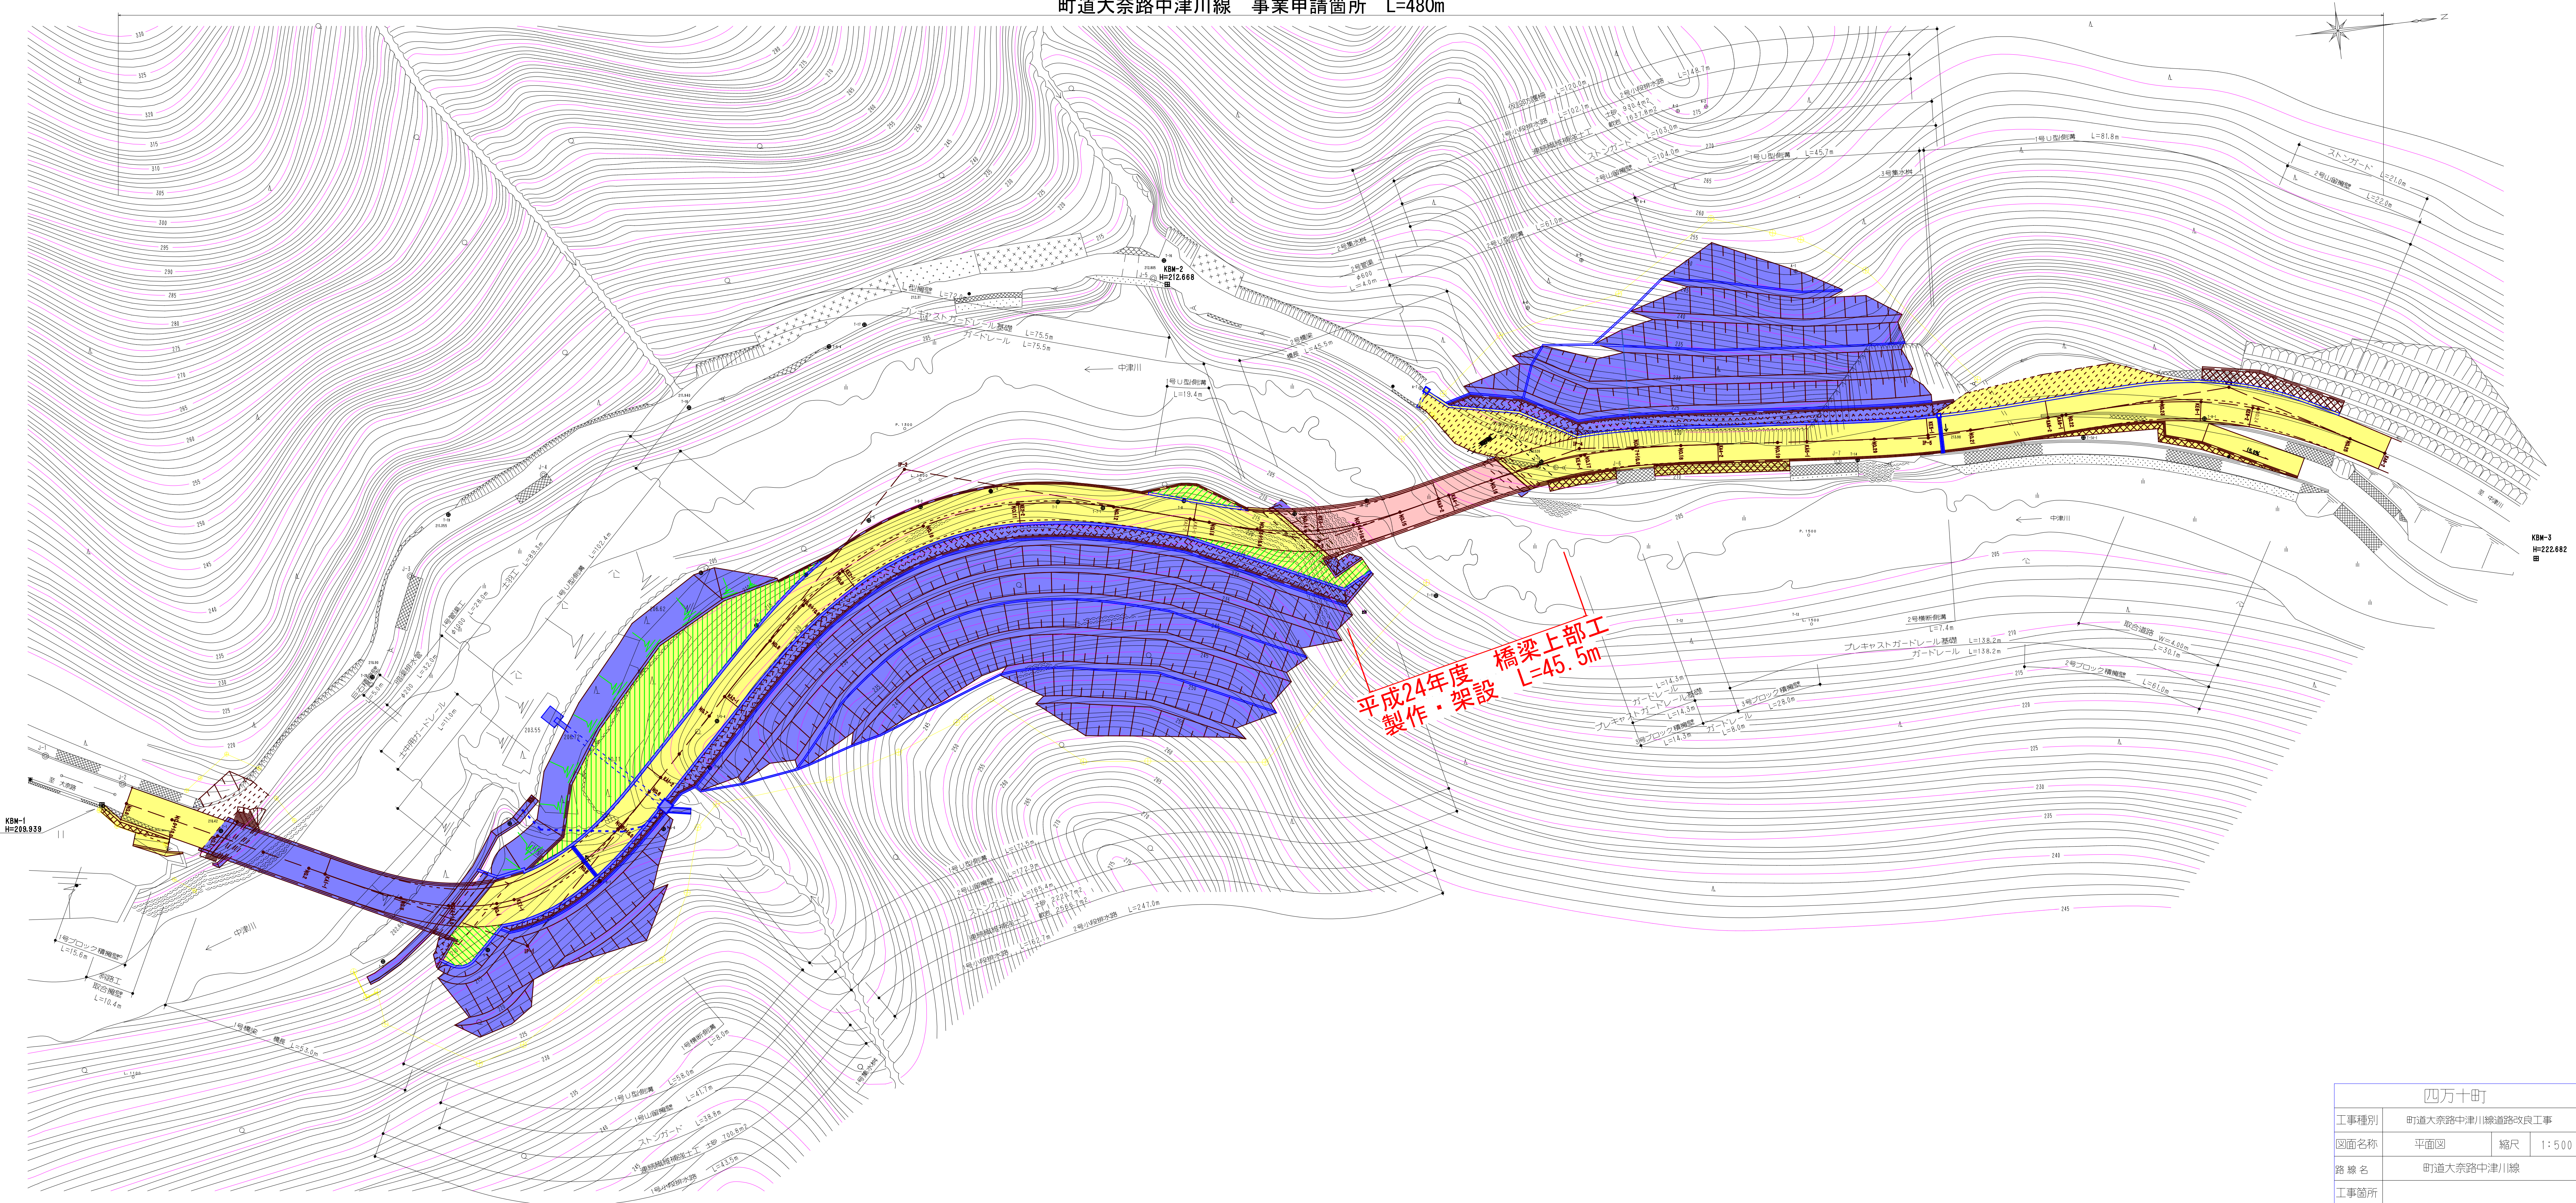


四万十町			
工事種別	町道大奈路中津川線道路改良工事		
図面名称	平面図	縮尺	1:500
路線名	町道大奈路中津川線		
工事箇所			
設計種別	図面	1	
事務所名	四万十町役場	番号	48

橋梁一般図 S=1:200

側面図

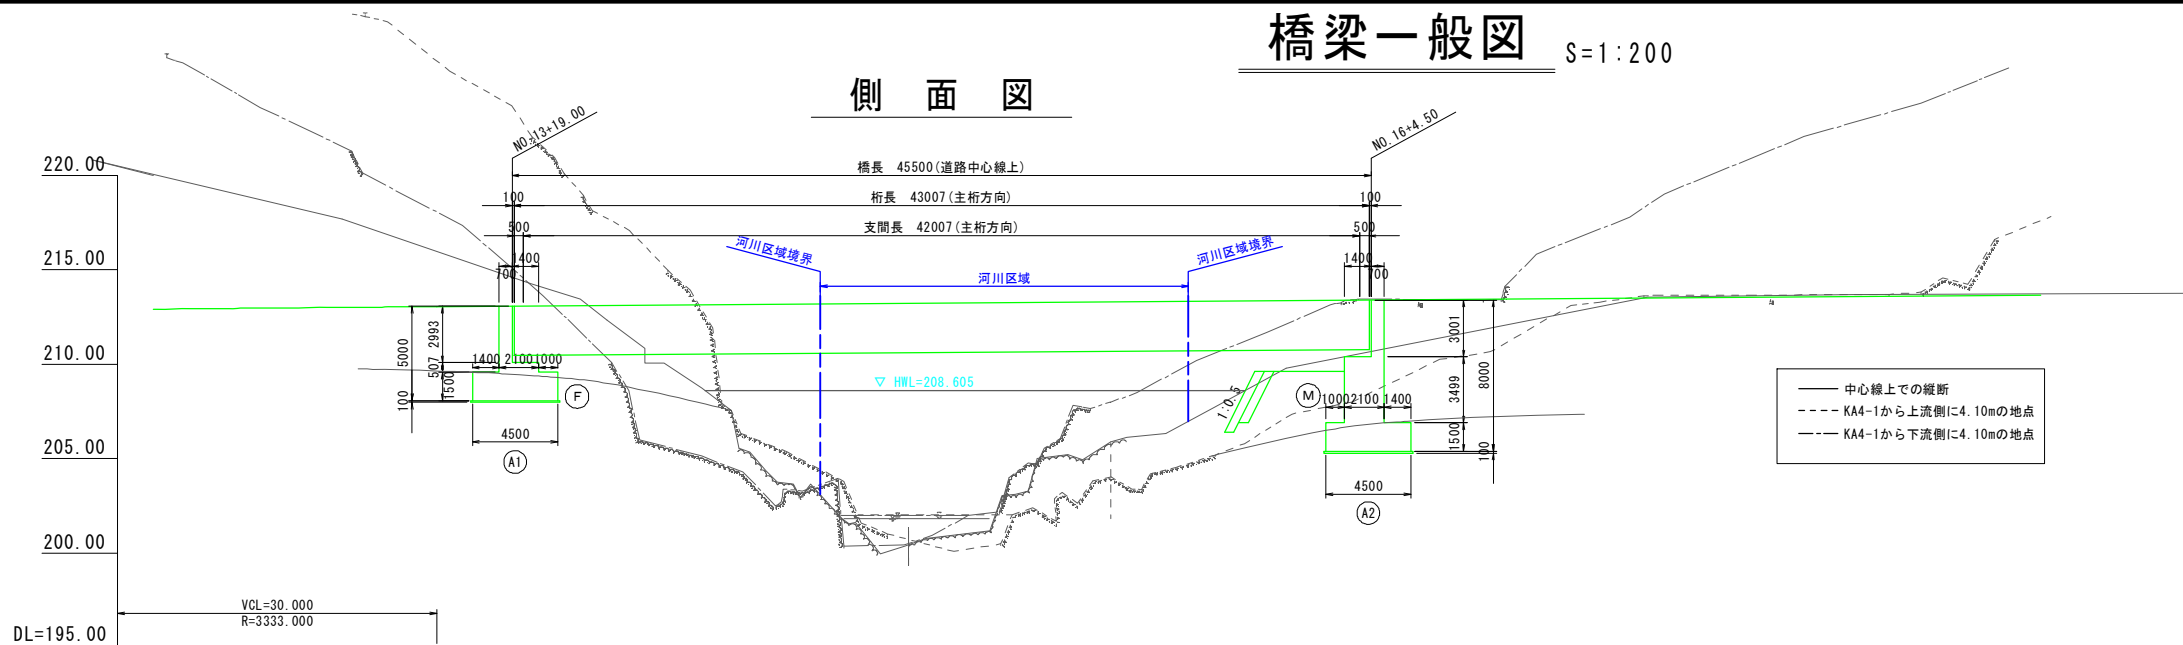

断面図 S=1:100

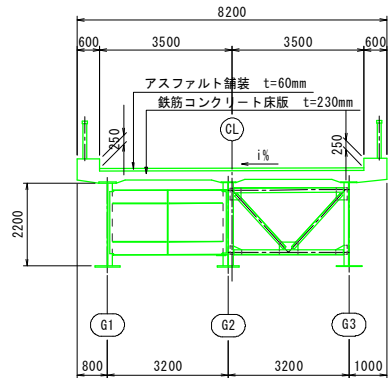


勾配	1:0.70% L=166.000m									
計画高	212.910	212.938	212.910	212.938	212.910	212.938	212.910	212.938	212.910	212.938
地盤高										
単距離	0.000	10.000	10.000	2.607	17.393	8.428	2.270	9.302	10.000	10.000
測点名	NO.13	NO.13 +10.000	NO.14	KE3-1	NO.15	KA3-2	KA4-1	NO.16	KE4-1 NO.17 +10.000	NO.18
曲線	1P:3 IA=29°28'33" R=36.000 D=26.230 L=56.192 LC=0.000 EC=57.842									
片勾配・摺付け図	26.222 26.956 21.13% 0.25% 0.00% 0.23% 2.11% 29.610 14.238 2.94% 2.00% 14.237 0.15%									
拡幅	0.0050	0.2480	0.7100	0.1500	0.0790	0.0000	0.0000	0.0280	0.2580	0.0150

設計条件

橋名	2号橋
路線名	町道大奈路中津川線
河川名	中津川
設計活荷重	B活荷重
耐震上の区分	B種の橋
橋長	45.500m (道路中心線上)
桁長	43.007m (主桁方向)
支間長	42.007m (主桁方向)
幅員	有効幅 7.000m 全幅 8.200m
縦断勾配	+0.70%
横断勾配	片勾配
斜角	60° 00' 00" (1P方向に対して)
型式	上部工 単純合成版桁橋 橋台 A 1 逆T式橋台 A 2 逆T式橋台 基礎工 直接基礎

平面図

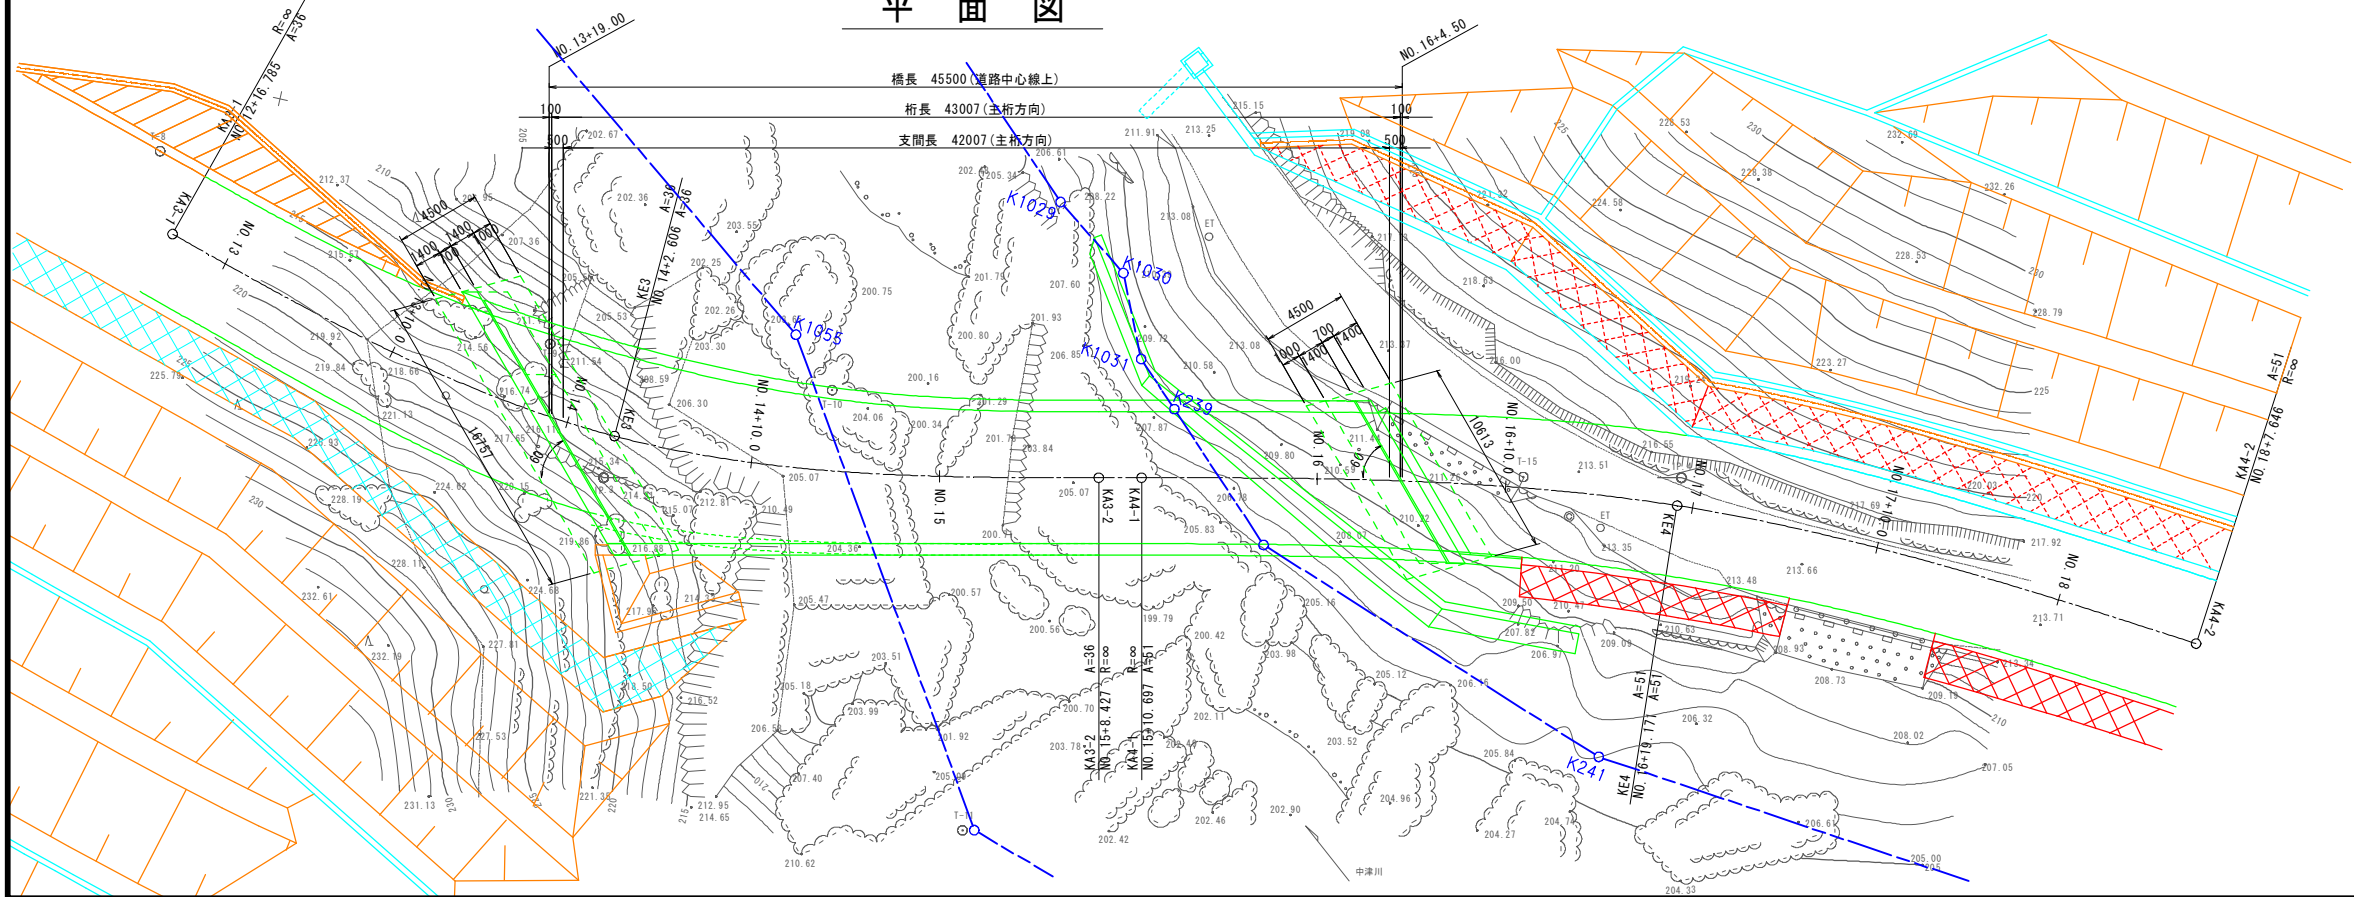

(2号橋)

四万十町			
工事種別	工事 第 号		
図面名称	橋梁一般図	縮尺	1:200
路線名	町道大奈路中津川線		
工事箇所	高岡郡四万十町大正大字木屋ケ内・中津川地内		
設計種別		図面番号	1/56
事務所名	四万十町 大正総合支所		