

カーテンネットライト

CNL-3.2ZA 型


町道轟崎葛籠川線

高岡郡 四万十町 大正

高耐久仕様 「亜鉛-10%アルミ合金めっき（ジンカーアルめっき）」

金綱、ロープ、巻付グリップ、巻付コイルは、高耐久仕様として、亜鉛-10%アルミ合金めっきとしています。ただし、カーテンネット支柱（めっき付重量550g/m²）、アンカー（めっき付重量350g/m²）²他の部材は、溶融亜鉛めっきとしています。

展開図
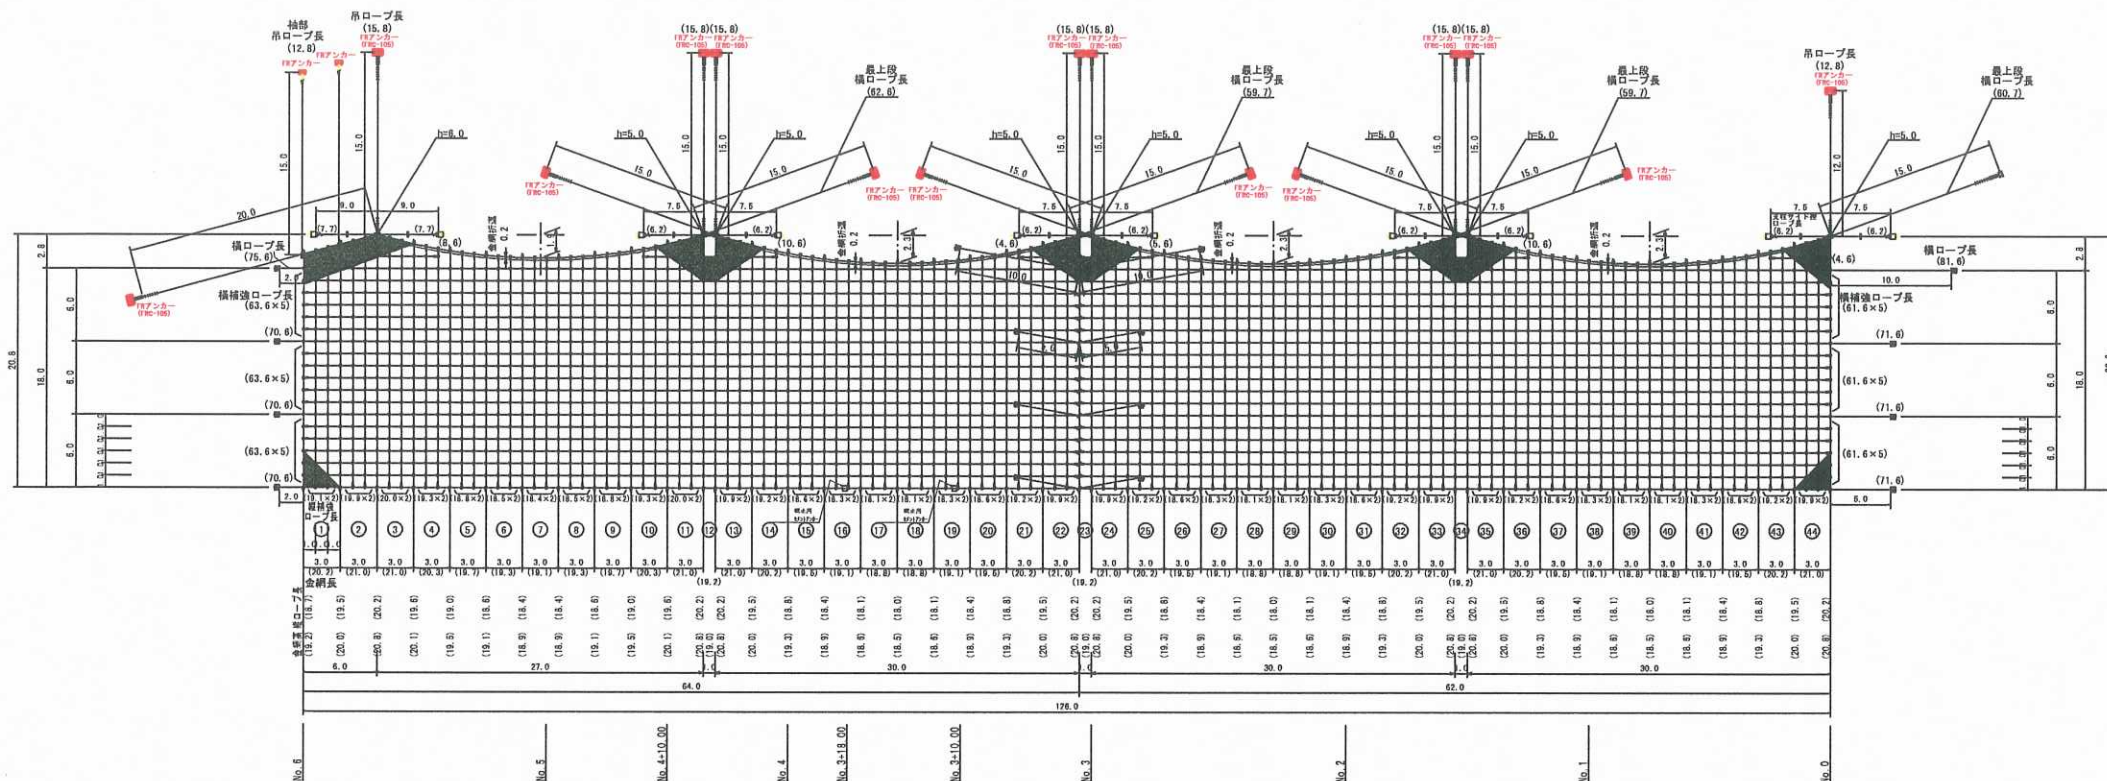
$$A=2441.1 \text{ m}^2 \text{ (} A=2773.4 \text{ m}^2 \text{)}$$


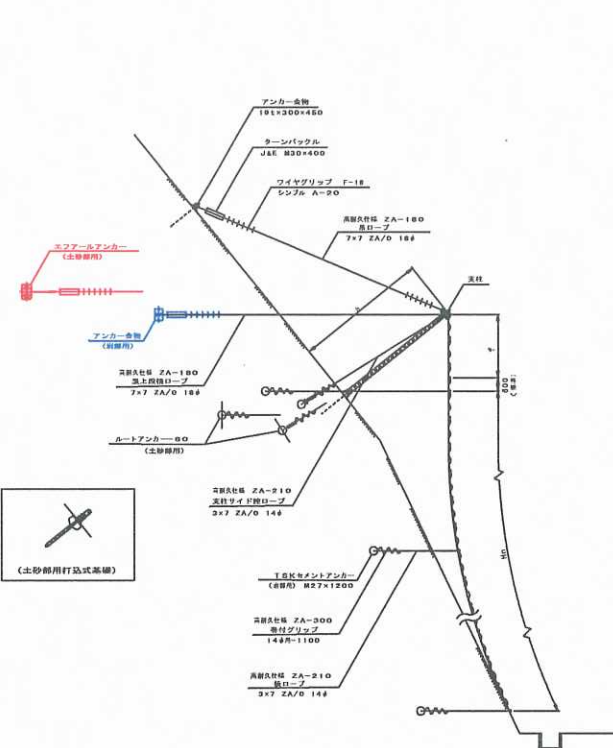
赤色 箇所が岩部用から土砂部用に変更

カーテンネットライト
GNL-3.2ZA型

岩部用(青色)を土砂部用(赤色)に変更


側面図

S=1:100



展開図

S=1:100

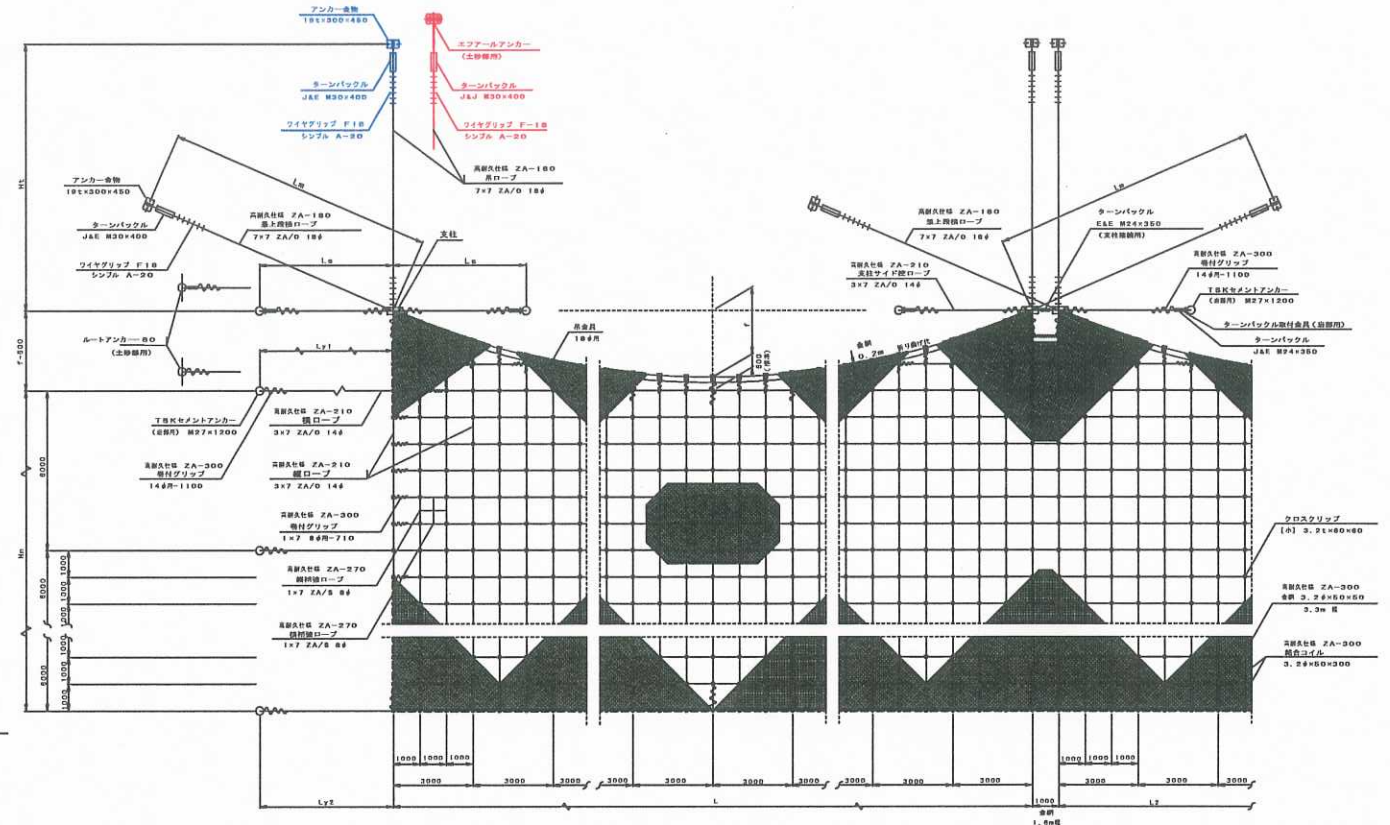

カーテンネット (GNL-3.2ZA)
最上段張りロープのサグ (1)

対象となる岩石荷重は10KN以下を基本とする。


カーテン ネット 長さ	12.0	18.0	24.0
長さ	12.0	18.0	24.0
17.0	0.8	0.8	0.8
18.0	1.0	1.1	1.1
19.0	1.2	1.3	1.4
21.0	1.6	1.9	1.7
24.0	1.7	1.9	2.1
27.0	3.0	2.3	2.4
30.0	3.3	2.6	2.8

単位: m

鋼索コイル巻取長さ
最上段張りロープ: 3巻/m
その他のロープ: 2巻/m
ワイヤロープ前面曲げ代
7x7 ZA/O 18φ: 1.4m/両端 (ワイヤグリップ取付時)

四万十町			
工事種別	平成27年度 防災会 第17-1号 町道高崎富嶺川線道路改良工事		
図面名称	構造図 (その1)	縮尺	1:100
路線名	町道高崎富嶺川線		
工事箇所	高岡郡 四万十町 大正		
設計種別	実施図	面番	8
事務所名	四万十町大正地域振興局	番号	0
会社名			

平面図 S=1:500

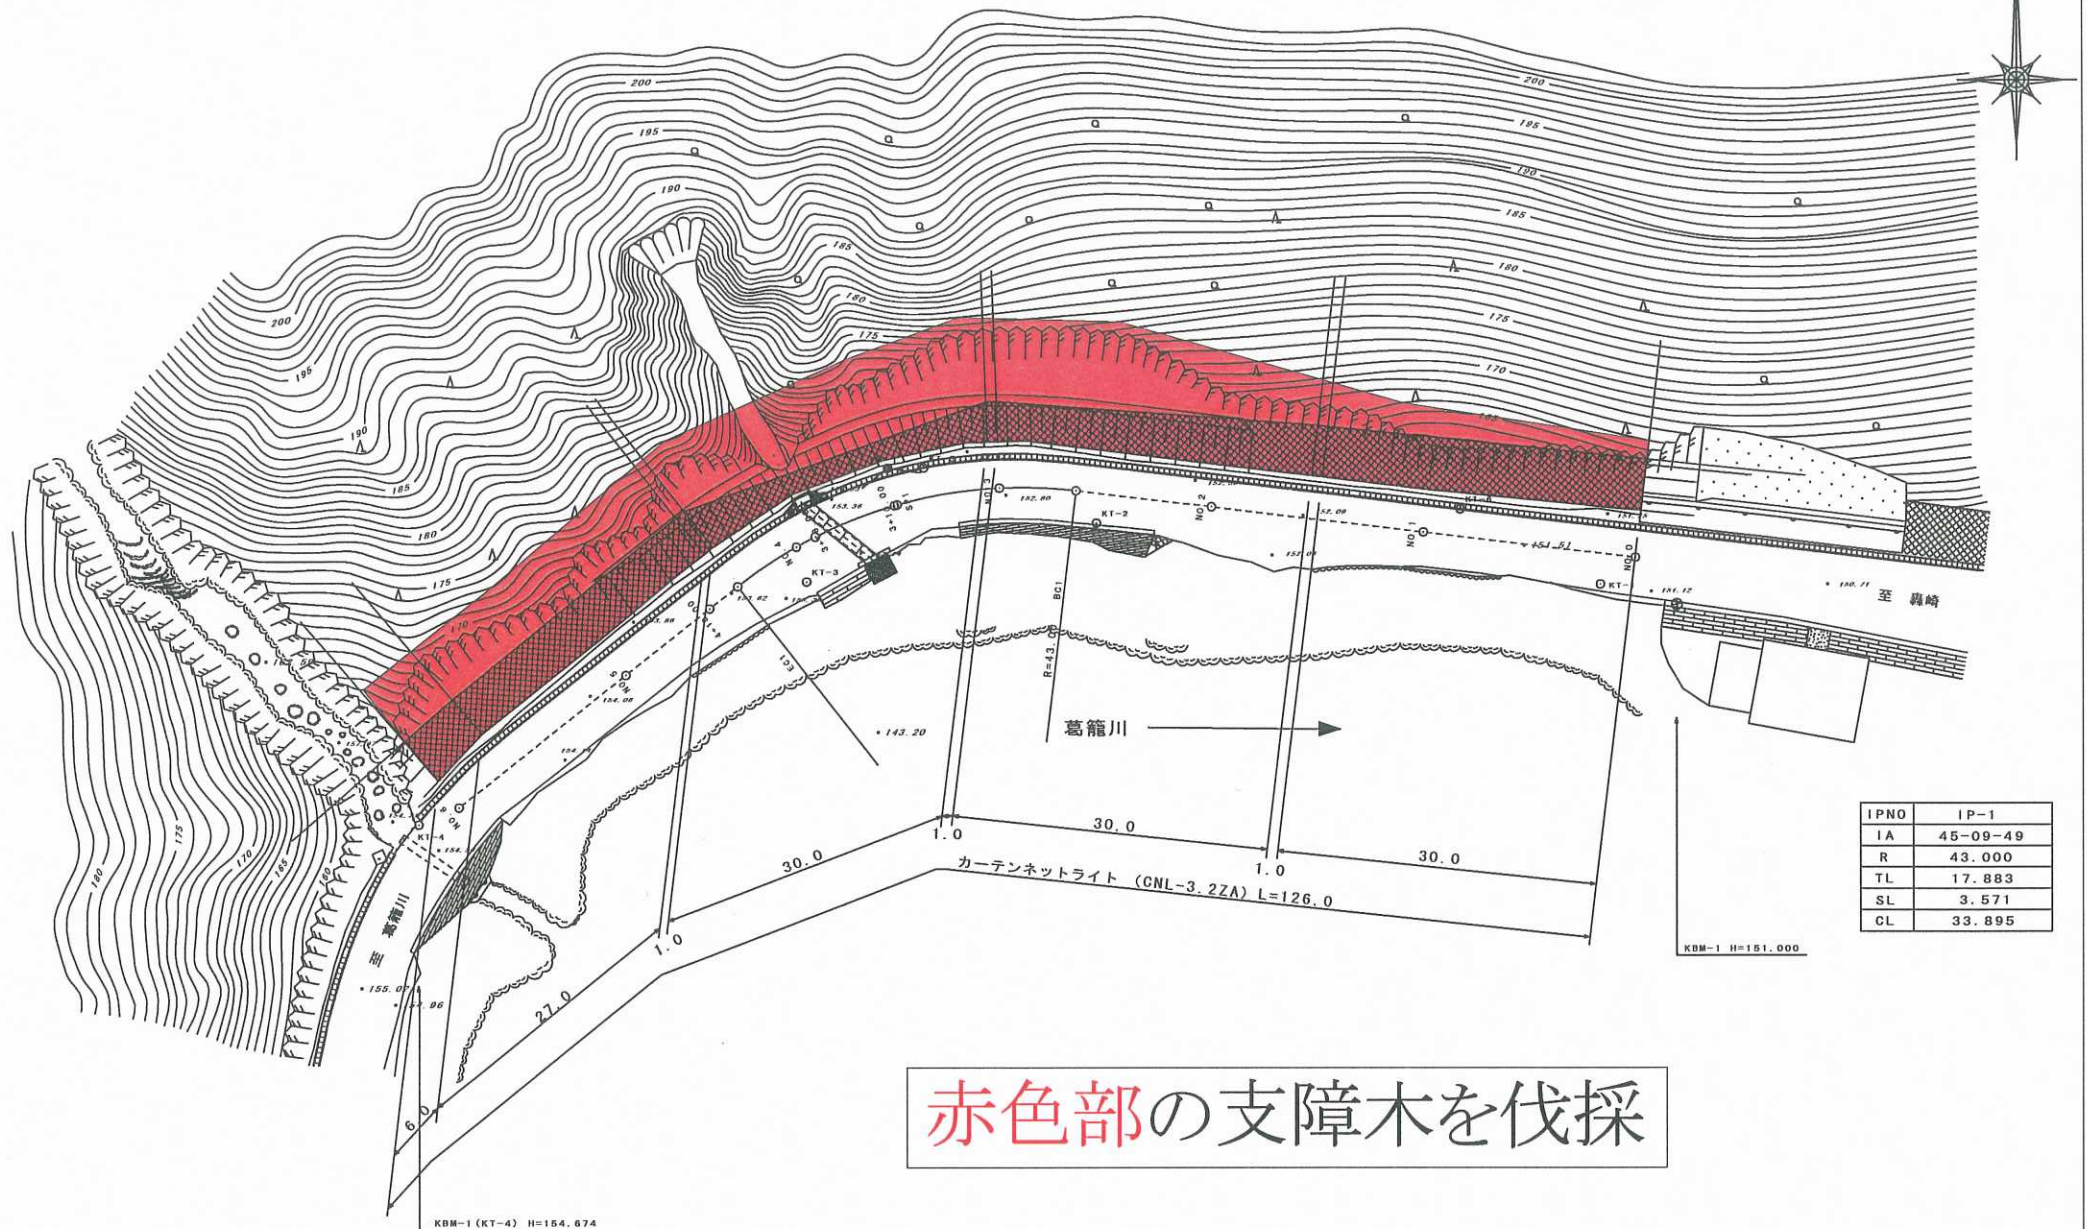

赤色部の支障木を伐採