


計画平面図(拡大図)

S=1:250

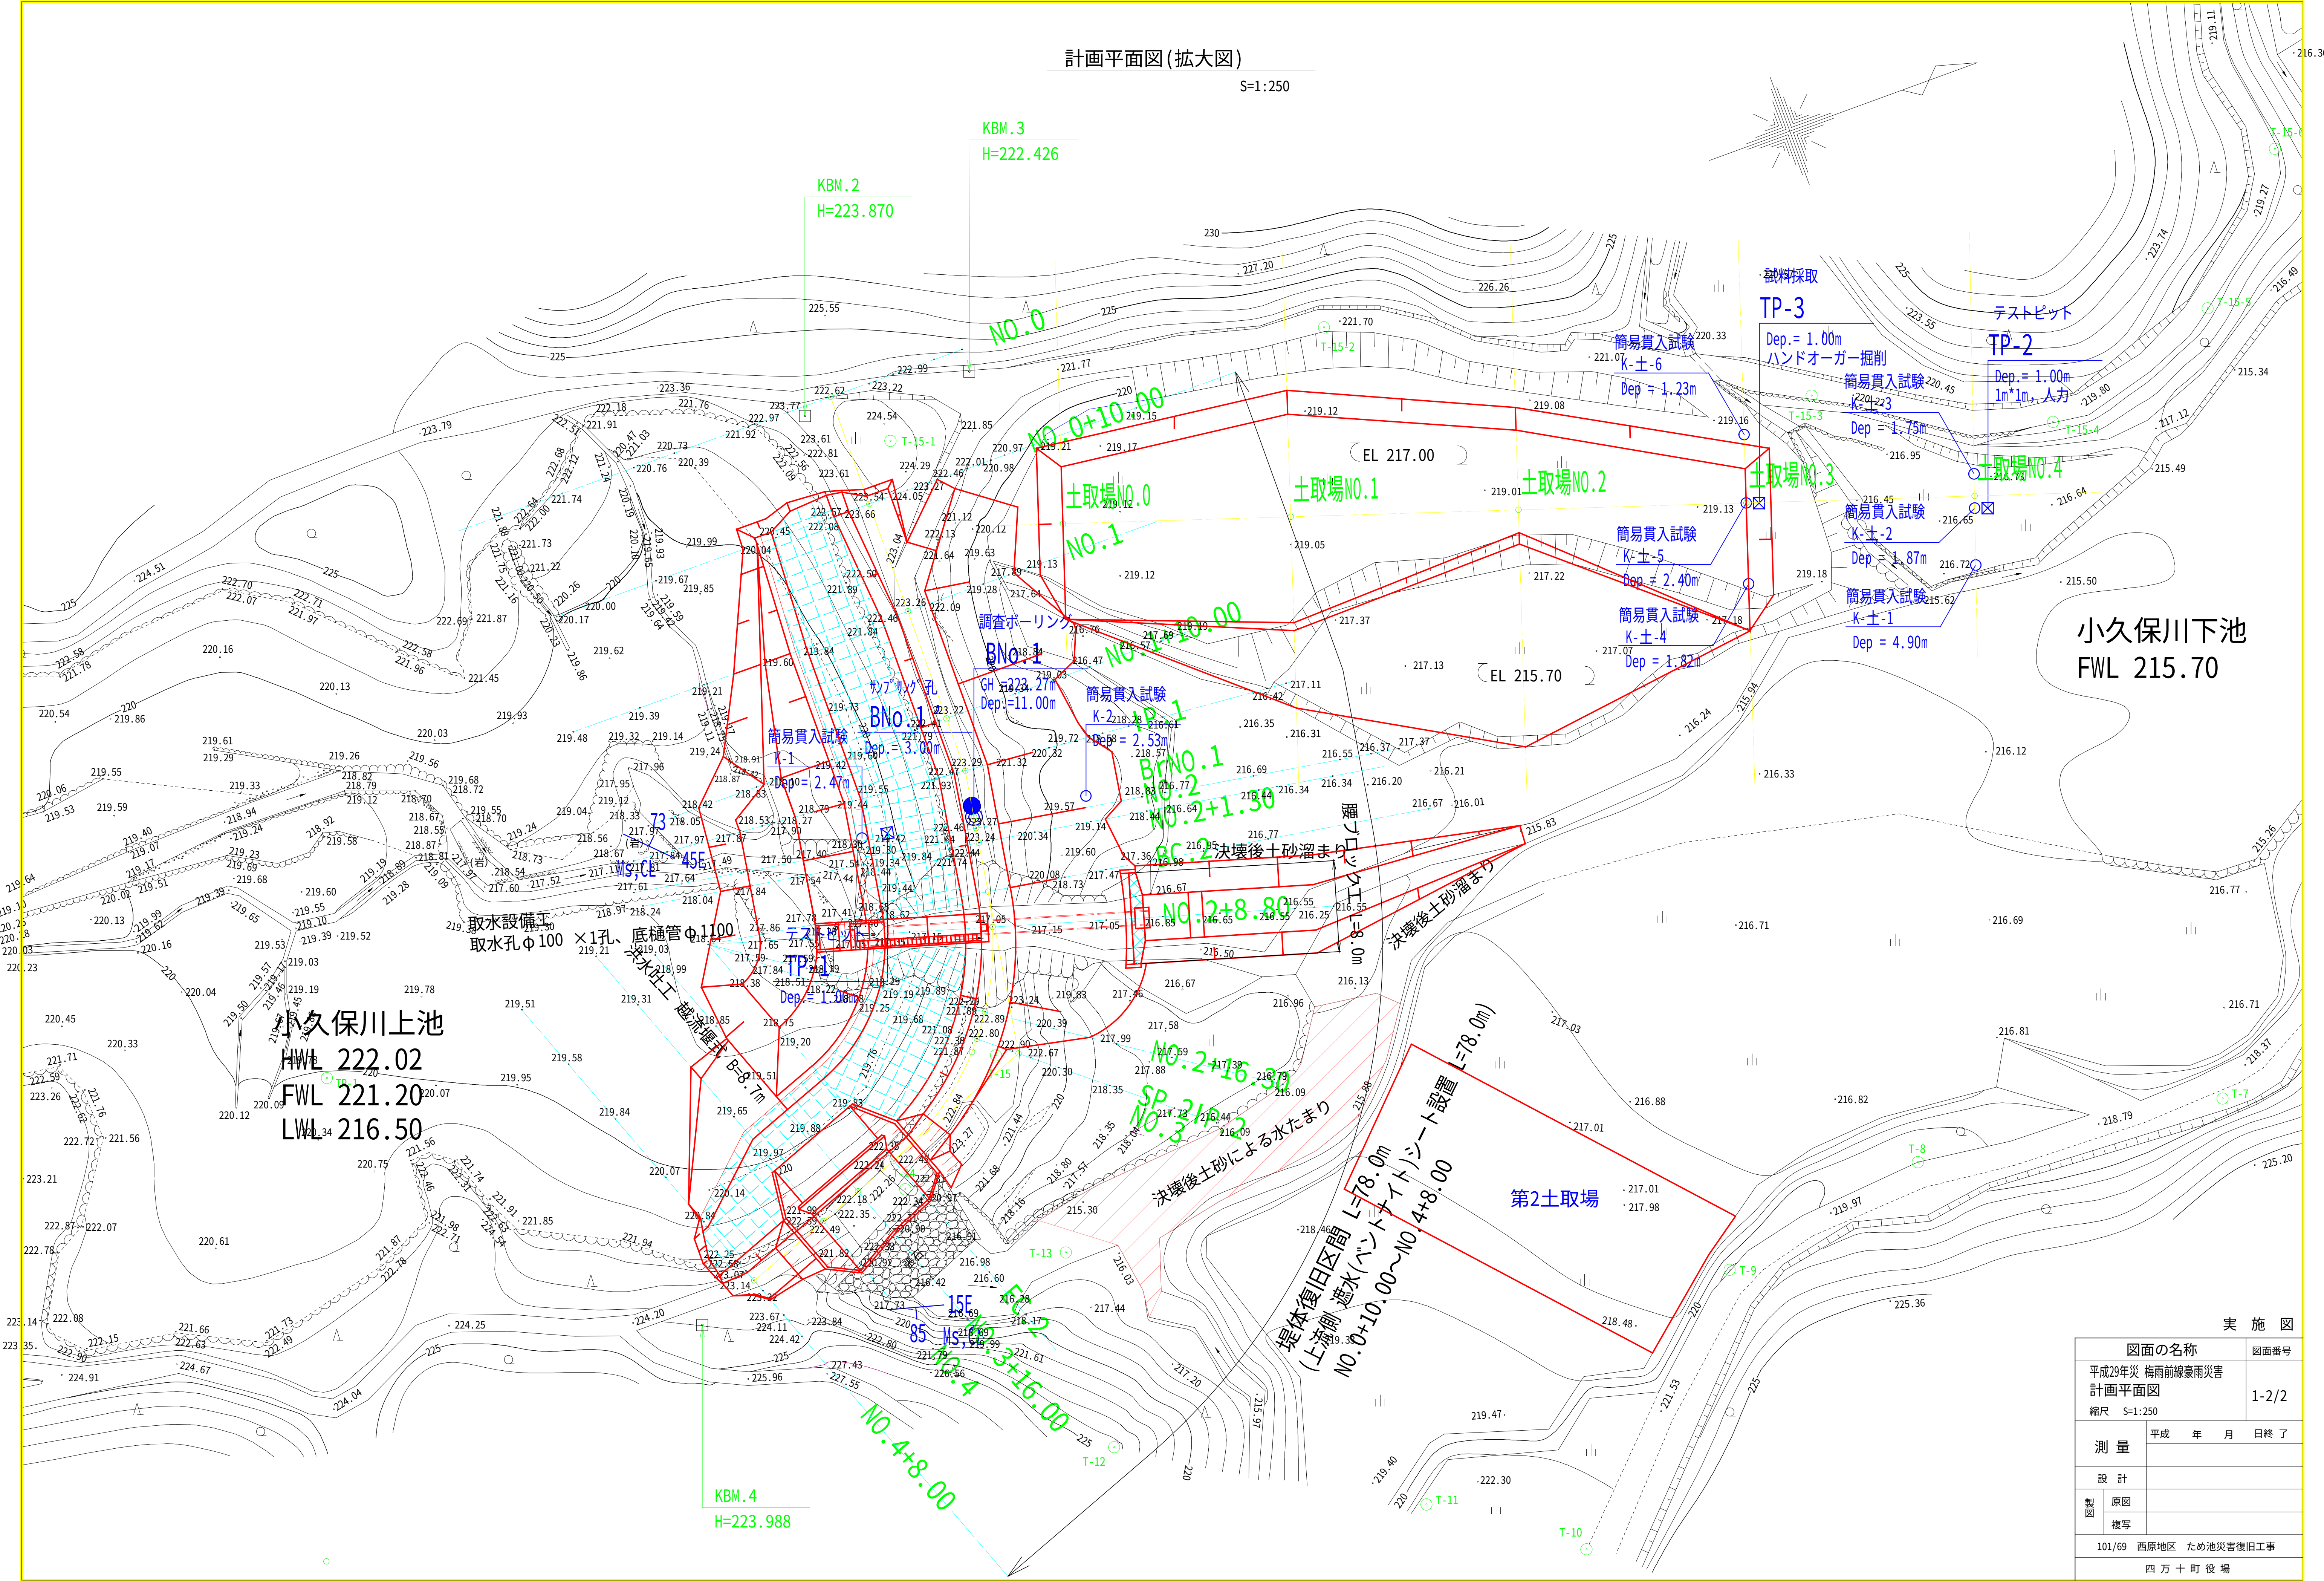


実 施 図

図面の名称			図面番号	
平成29年災 梅雨前線豪雨災害 計画平面図			1-2/2	
縮尺 S=1:250				
測 量	平成		年	月 日 終 了
設 計				
製 図	原図			
	複写			
101/69 西原地区 ため池災害復旧工事				
四 万 十 町 役 場				

堤体工標準断面図

S=1:100

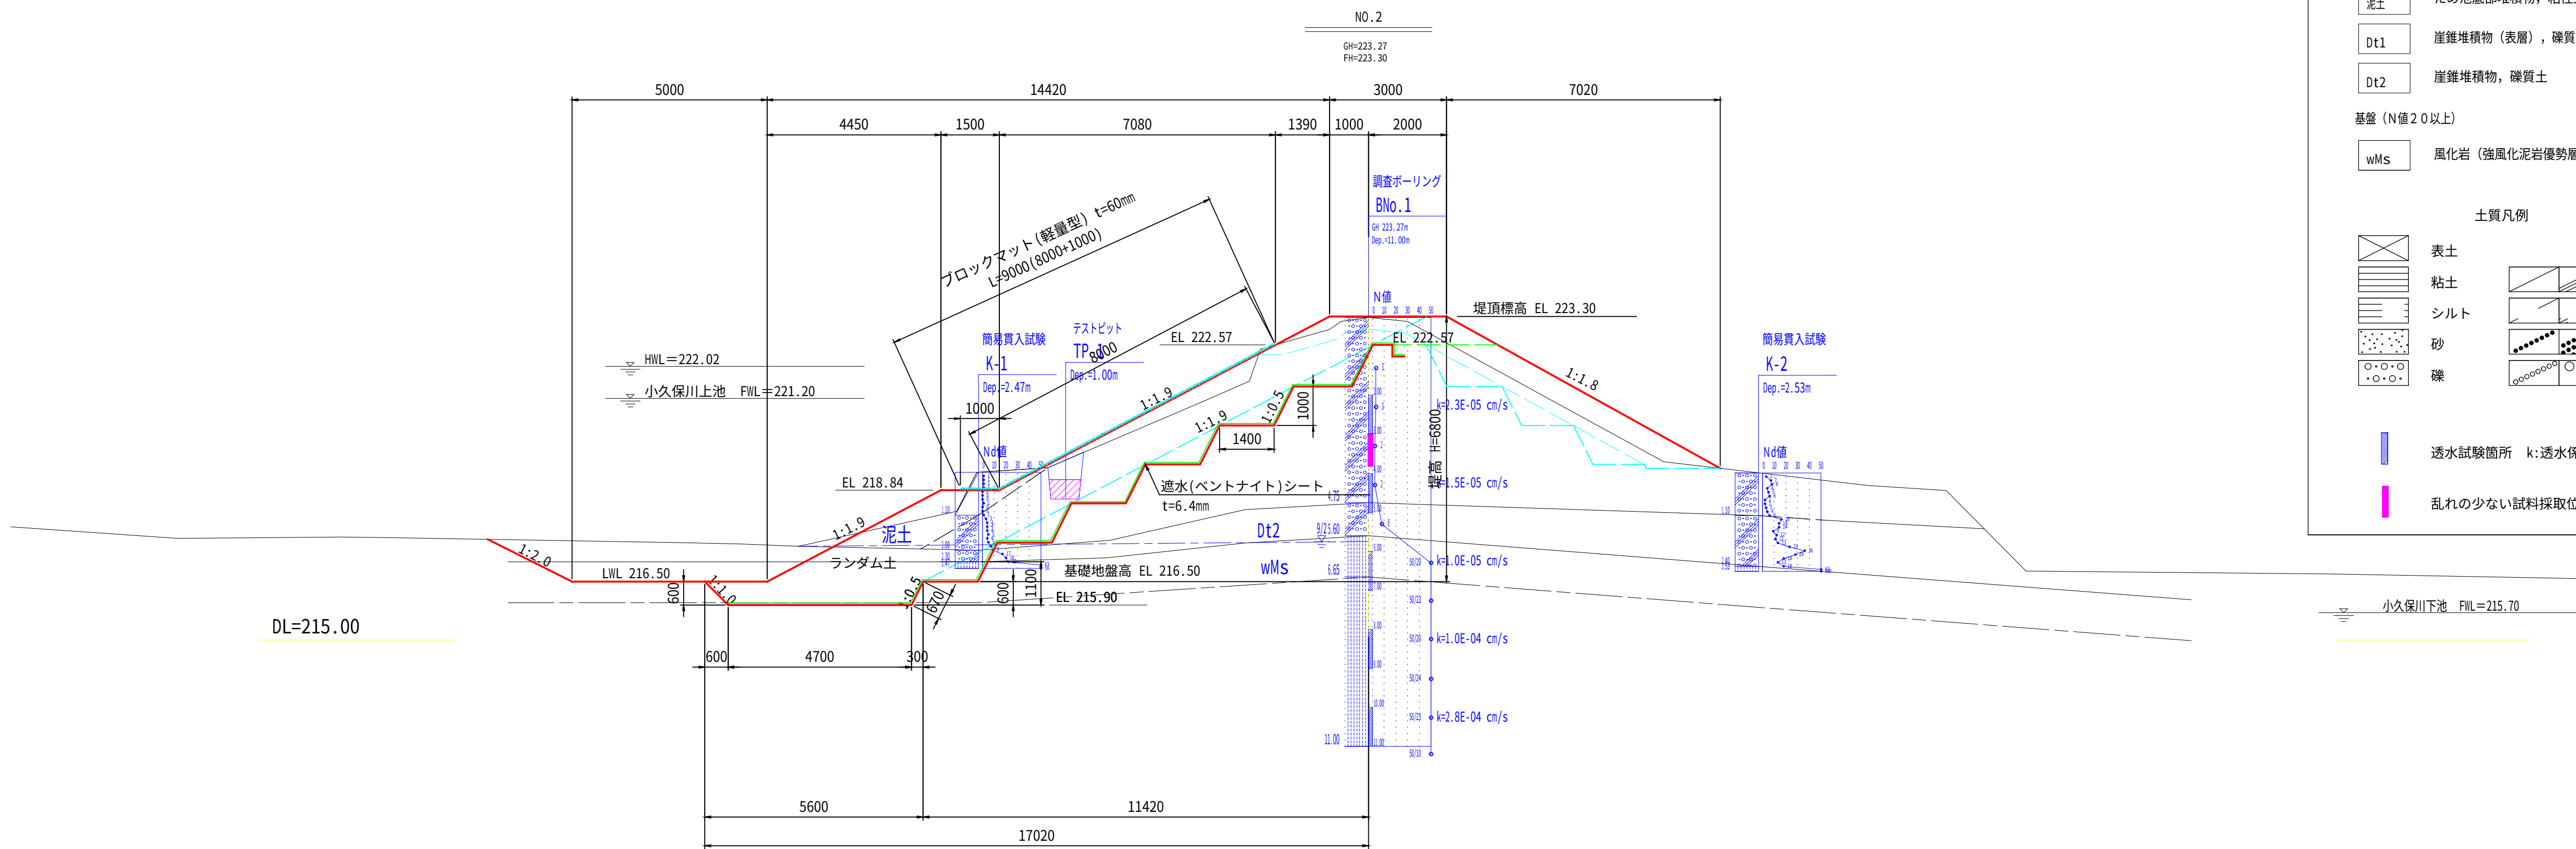

地質凡例

現況堤体

Bk 礫質土

堆積層・基礎地盤

泥土 ため池底部堆積物、粘性土

Dt1 崖錐堆積物 (表層), 礫質土

Dt2 崖錐堆積物, 礫質土

基盤 (N値20以上)

wMs 風化岩 (強風化泥岩優勢層)

土質凡例

表土

粘土

シルト

砂

礫

粘土混り・質

シルト混り・質

砂混り・質

礫混り・玉石混じり

透水試験箇所 k:透水係数 (cm/sec)


乱れの少ない試料採取位置

NO.2+8.80(決壊断面)

GH=217.05 FH=223.30

遮水(ベントナイト)シート天端詳細図

S=1:50

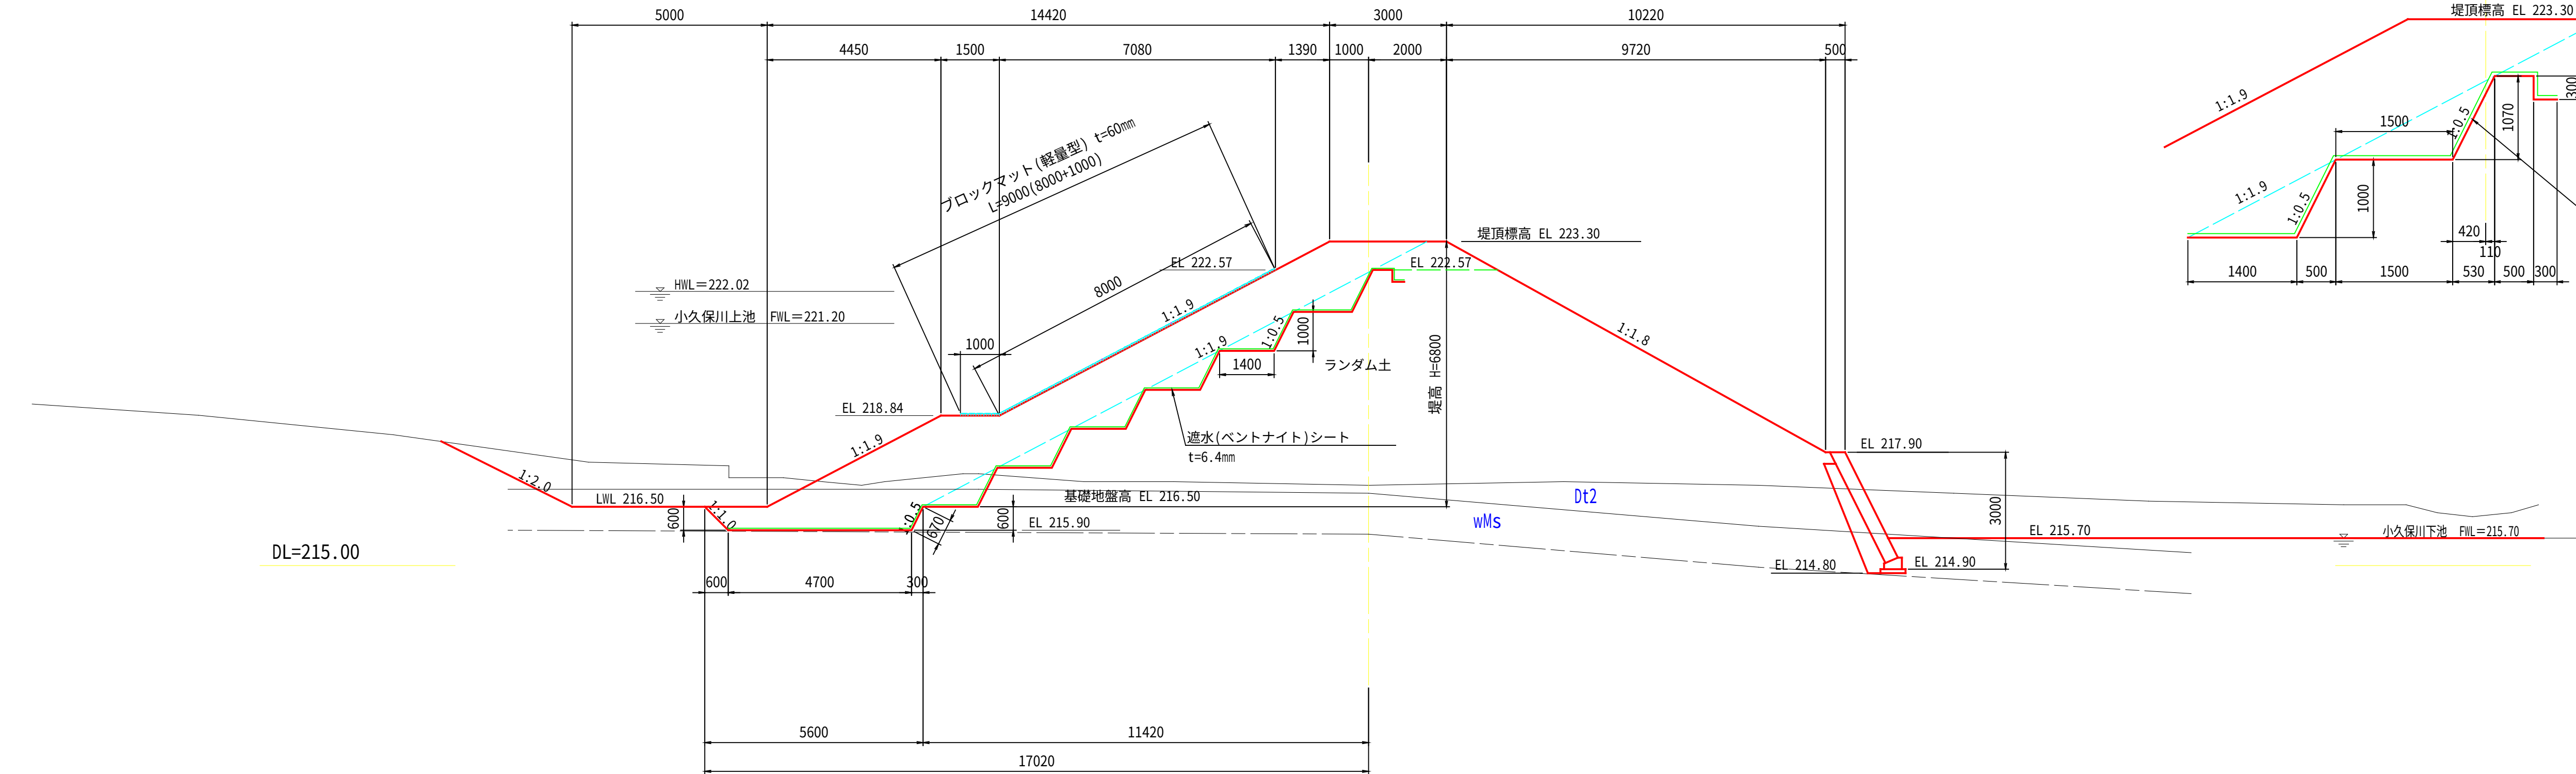

実施図面

図面の名称			図面番号
平成29年災 梅雨前線豪雨災害			3
堤体工標準断面図			
縮尺 S=1:100			
測 量		平成	年 月 日 終了
設 計			
製 図	原図		
	複写		
101/69 西原地区 ため池災害復旧工事			
四 万 十 町 役 場			