




南西側道路より

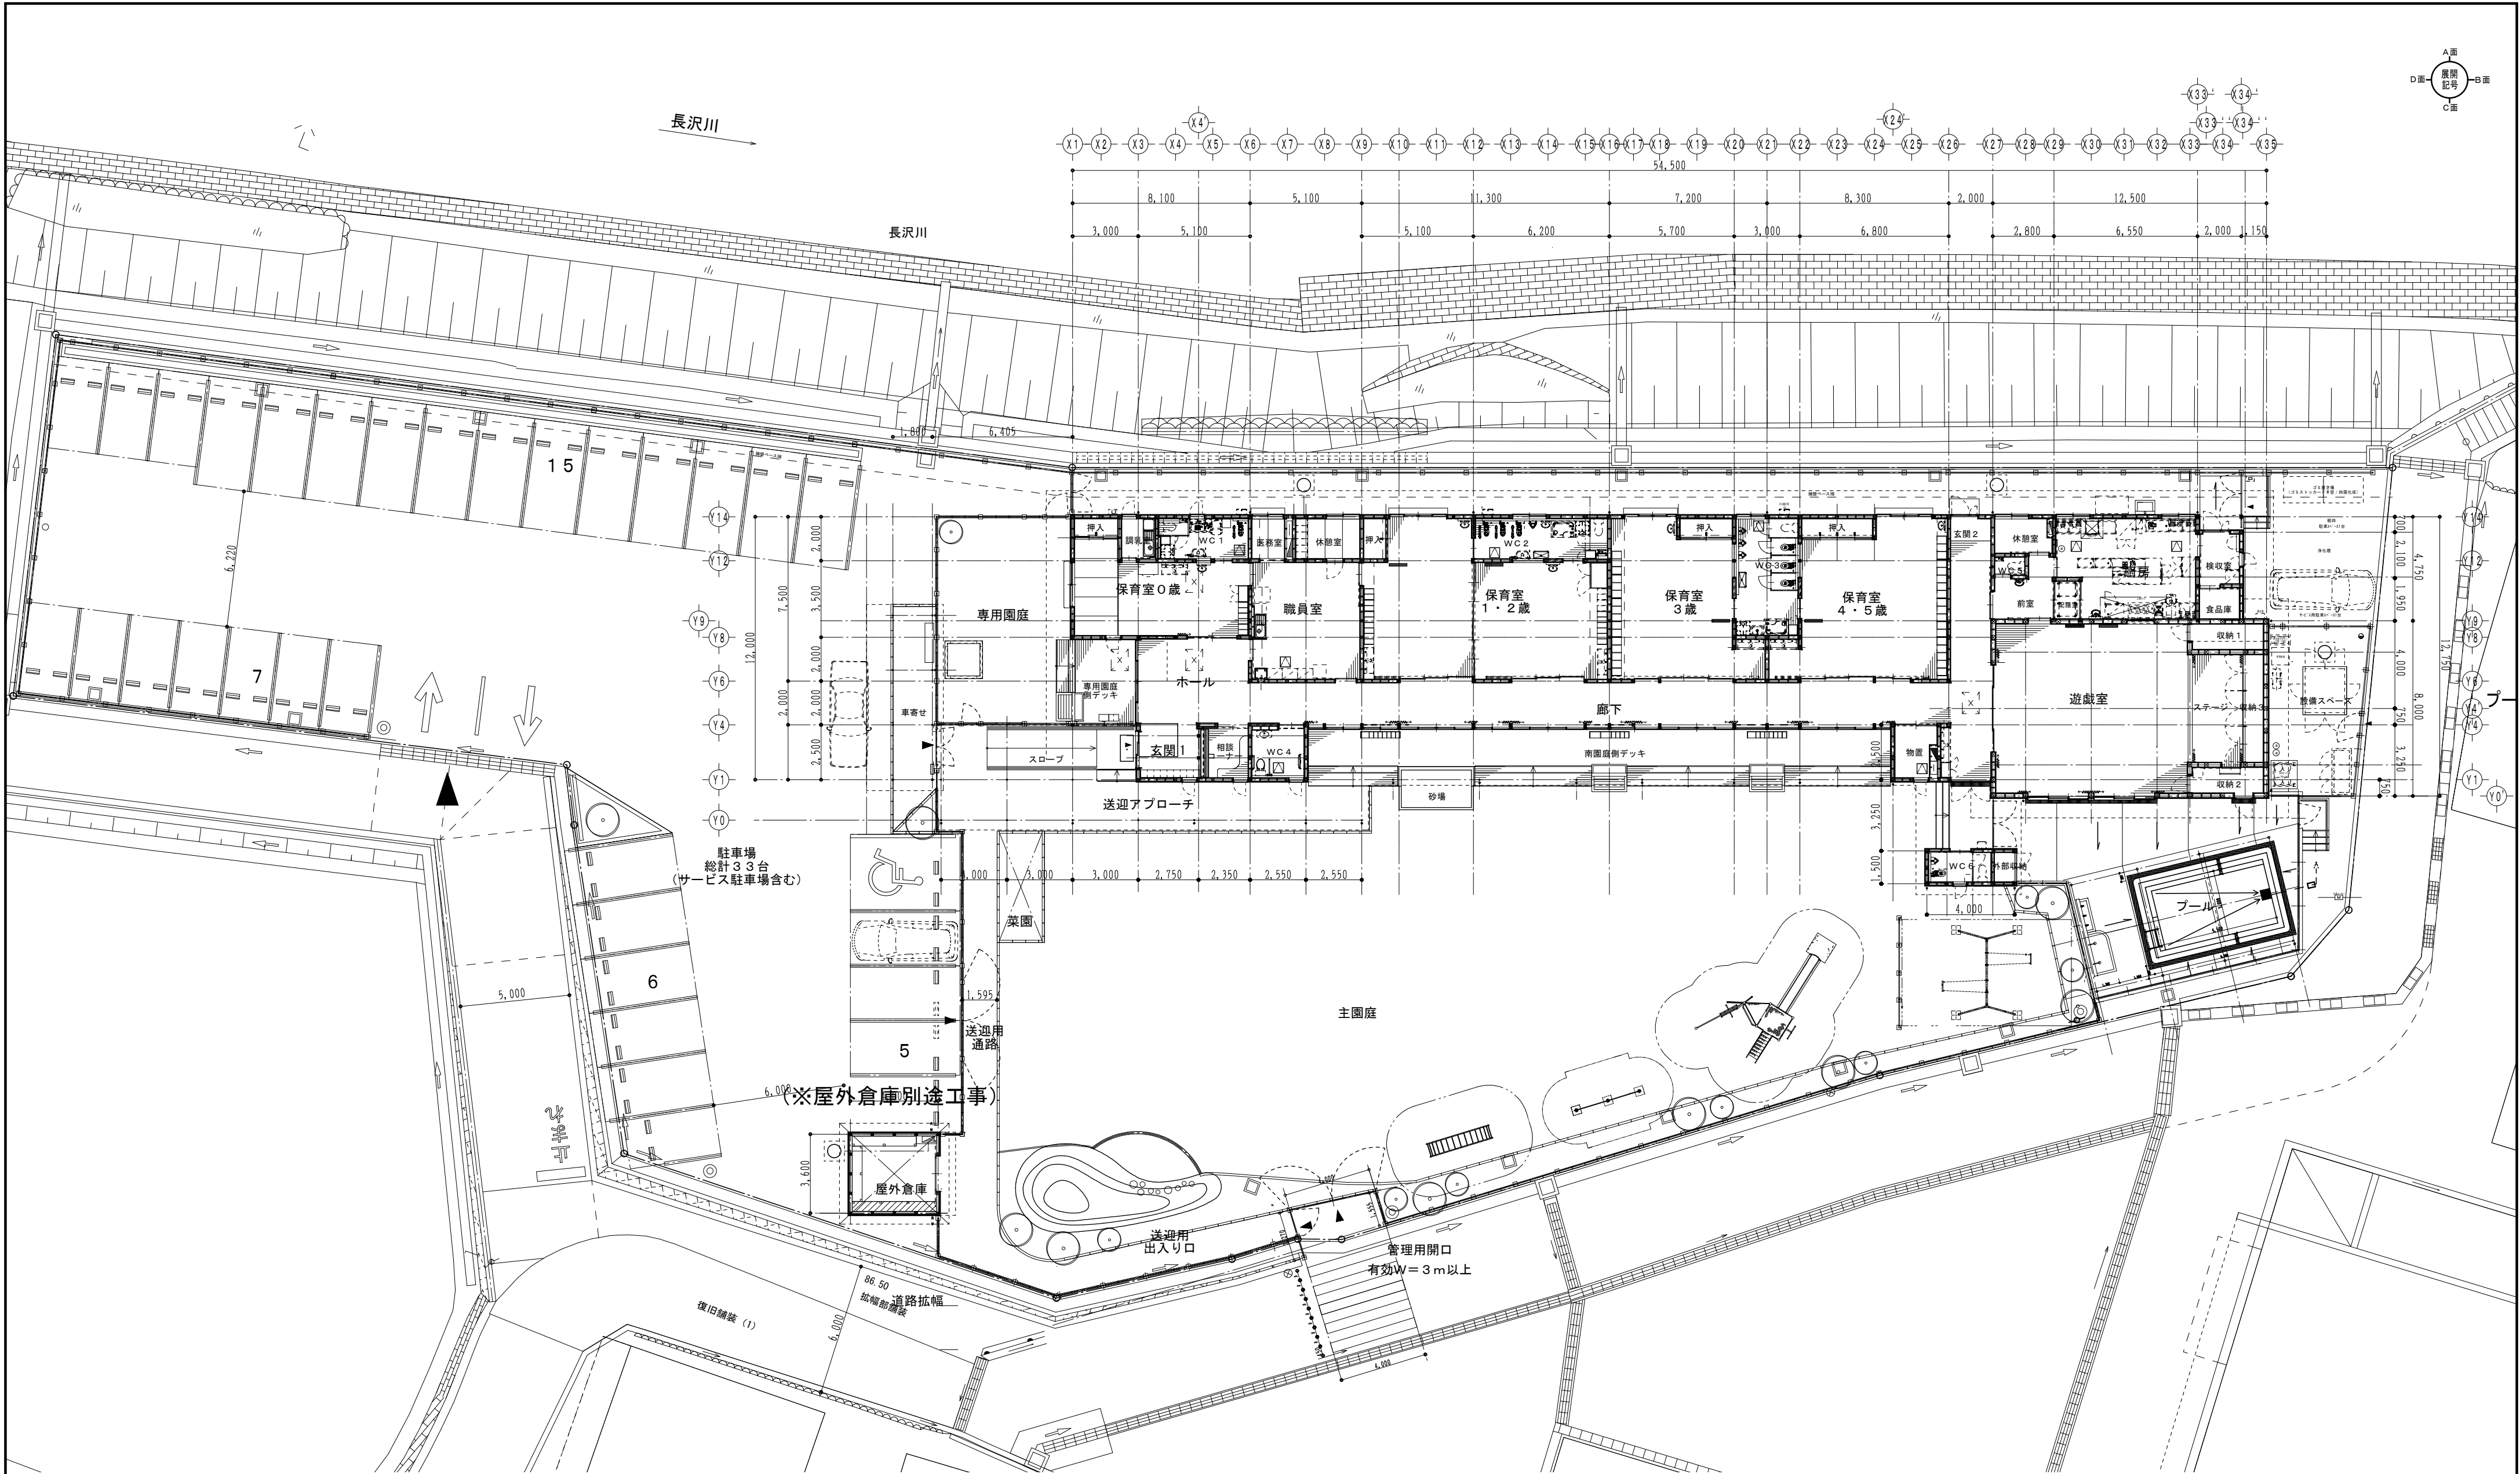

令和元年度 小鳩保育所移転整備事業（建築主体）		
建築意匠図	平面図	
DATE/ 2019/10/24	SCALE/ 1/200	SHEET NO A-24
(株) A S A 設計事務所		
ARCHITECTS OF SPATIAL ACCORD TEL (088) 822-5797 (代)		
FAX (088) 822-5799		
一級建築士大臣登録第196852号		
田中 健一	DRAWN BY K. 小川	CHECKED BY