

S=1 : 500



IP		IP間方向角	IA	R	IL	SL	GL	IP間距離	X座標	Y座標
IP 0	331-53-57			80.00	8.509	0.451	16.954	92.997	2559.113	-38013.41
IP 1	325-45-24	12-08-33		10.000	7.982	0.289	15.936	16.727	25683.217	-38048.703
IP 2	330-03-35	9-01-01		10.000	7.982	0.289	15.936	16.727	25683.218	-38048.703
IP 3	5-00-15	30-56-50		30.000	8.305	1.128	16.204	44.951	25718.834	-38069.035
IP 4	350-03-49	14-56-26		100.000	13.113	0.856	26.076	27.672	25763.014	-38085.414
IP 5	331-53-57			80.000	8.509	0.451	16.954	92.997	2559.113	-38013.41
IP 6	326-29-12	14-41-34		70.000	9.025	0.579	17.951	163.277	25810.755	-38076.666
IP 7	329-29-39	29-29-33		100.000	26.321	3.406	11.607	60.148	25968.888	-38166.816
IP 8	324-44-54	21-10-05		80.000	19.330	2.302	27.934	47.246	25914.189	-38220.411
IP 9	324-44-54	21-10-05		80.000	19.330	2.302	27.934	47.246	25914.189	-38220.411
IP 10	344-18-59	33-49-21		25.000	7.602	1.130	14.759	25.965	26026.071	-38263.916
IP 11	297-57-63	46-21-45		25.000	10.706	2.106	20.231	24.185	26050.823	-38270.881
IP 12	350-57-63	53-09-41		25.000	10.473	2.467	19.430	24.762	26062.106	-38270.881
IP 13									26126.177	-38302.418


道路規格	第3種 第5級
設計速度	V=20km/h
設計交通量	N2交通(旧基準:L交通) (大型車交通量:15台以上40台未満)
設計CBR	
幅員構成	車道 車0.50+3.00+0.50=4.00m
	歩道 ー
	合計 4.00m

現 況 凡 例	
工 種	色
町道 道路	
その他道路	
河川・排水施設等	6以上
擁壁等	
耕作地	
家屋・倉庫・墓地等	
用水パイプ	

計 画 凡 例	
工 種	色
中 心 線	
車 道	
擁 壁	
法 枠	
用排水構造物	
過年度計画	
用地幅杭	



四 万 十 町			
工 事 種 別	令和7年度 防災安全 第1-003-1号 町道 神ノ川線 道路改良工事		
図 面 名 称	計画平面図	縮 尺	S=1:500
路線河川名	町道神ノ川線		
工 事 箇 所	高岡郡四万十町中神ノ川		
設 計 種 別	実 施 図		
事 務 所 名	四万十町建設課	図 面 番 号	1 5
会 社 名			

V=1:100
H=1:500

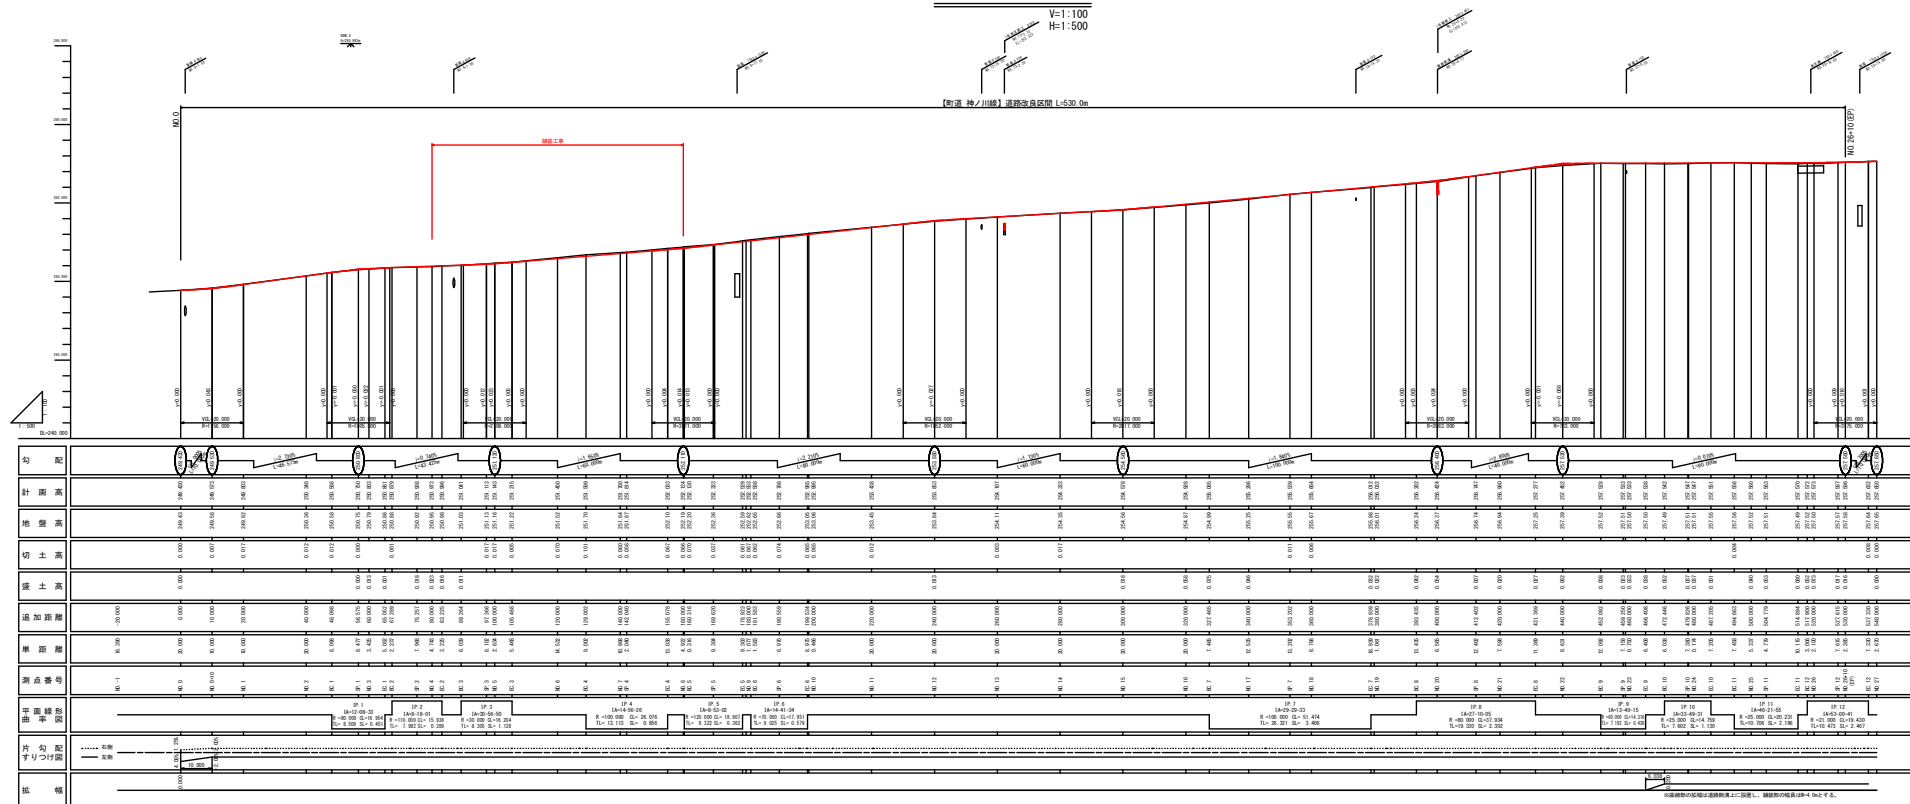

横断図(その4)

S=1:100

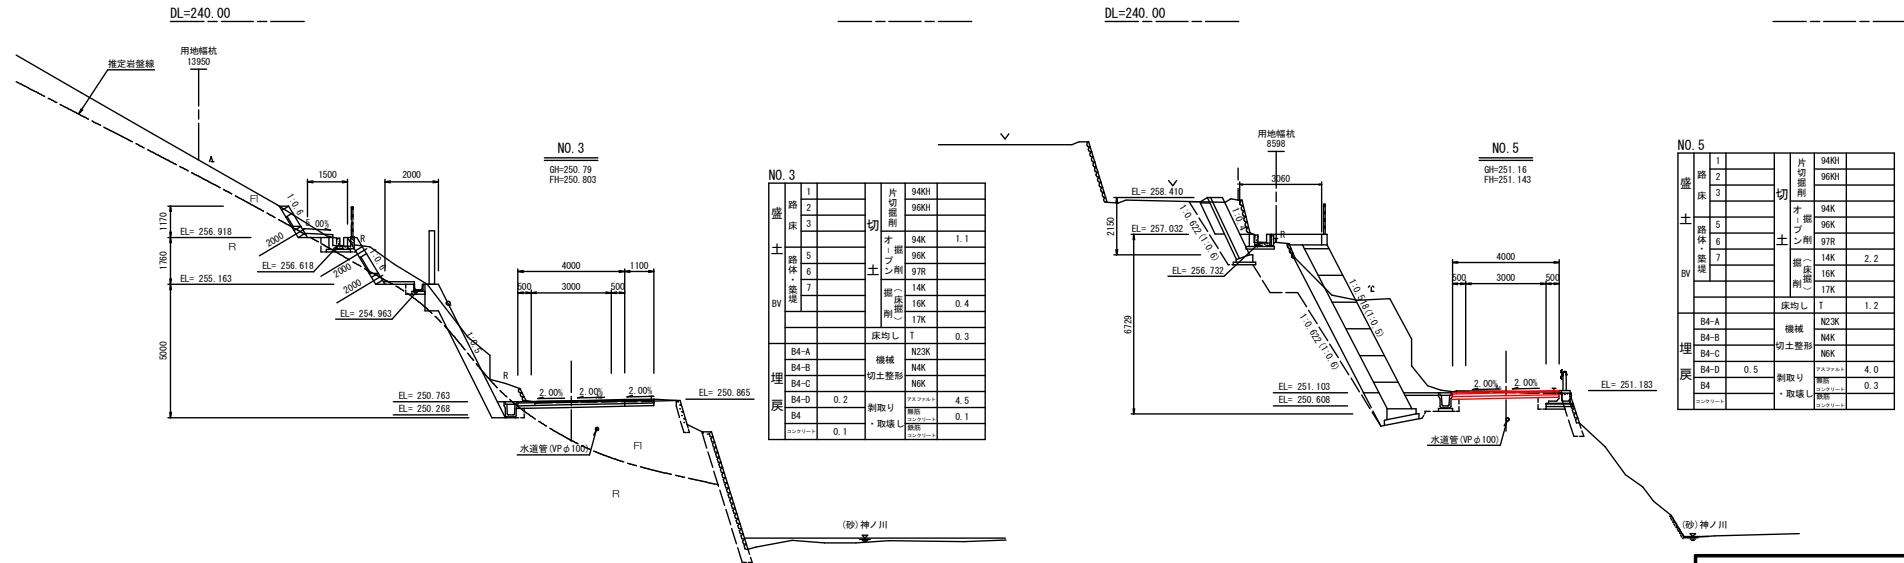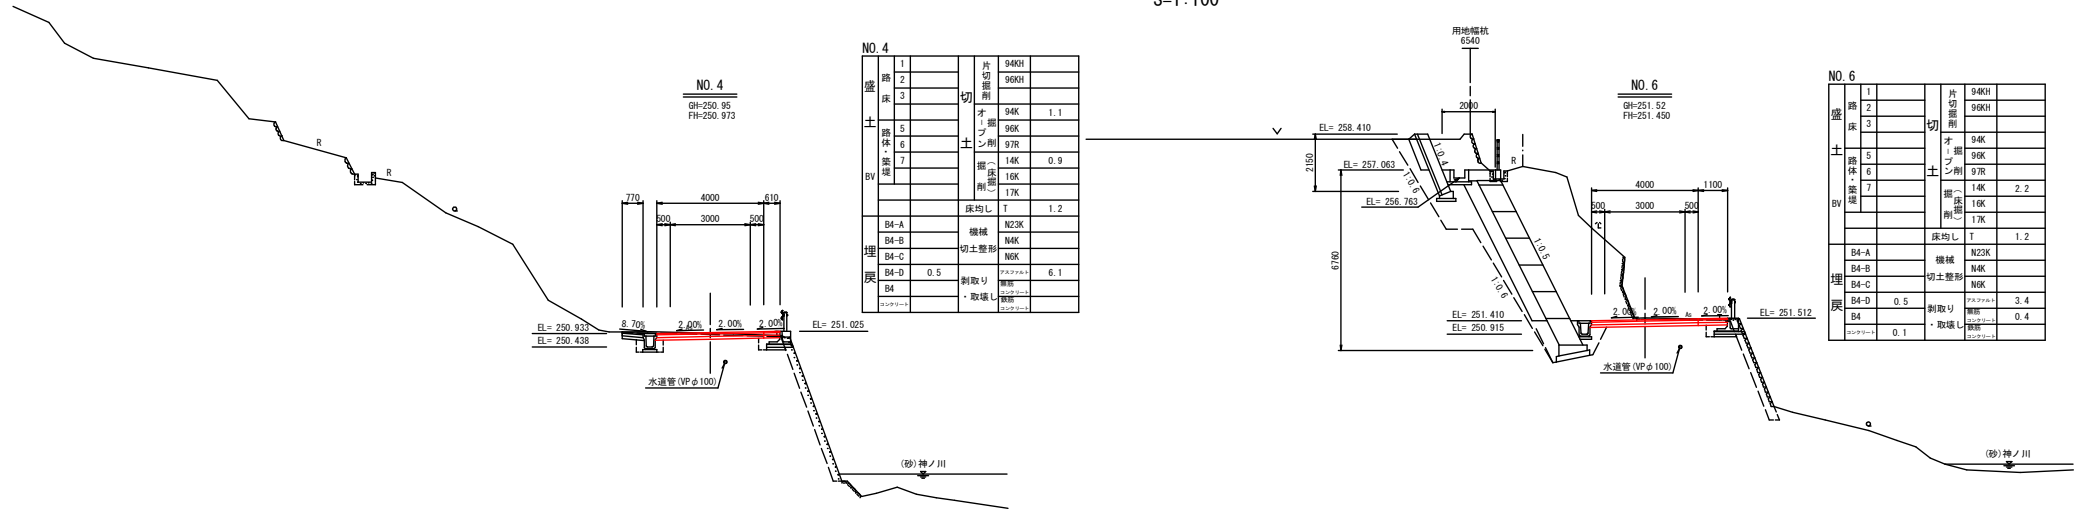


四万十町			
工事種別	令和7年度 防安全 第1-003-1号 町道 神ノ川線 道路改良工事		
図面名称	横断図(その4)	縮尺	S=1:100
路線河川名	町道神ノ川線		
工事箇所	高岡郡四万十町中神ノ川		
設計種別	実施図		
事務所名	四万十町建設課	図面番号	4
会社名			5

横断図(その5)

S=1:100

NO. 8

GH=252.19
FH=252.124

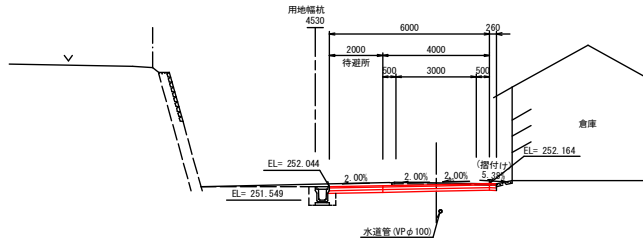


DL=245.00

NO. 8

盛土	1	片切	94KH	2.4
路床	2	削	96KH	
3	切			
土	5	94K		
路体	6	96K		
・築堤	7	97R		
BV	14K		0.5	
	16K			
	17K			
	床均し	T	0.5	
埋戻	B4-A	機械	N23K	
	B4-B	切土整形	N4K	
	B4-C	削	N6K	
	B4-D	削取り	削	3.9
B4	削取り	削		
・取壊し	削			
コンクリート	削			

NO. 10

GH=253.06
FH=252.995

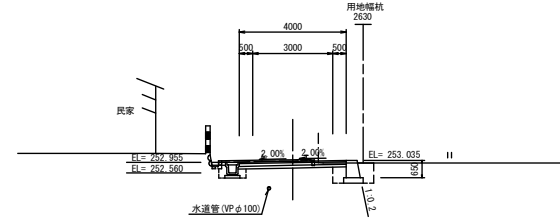


DL=245.00

NO. 10

盛土	1	片切	94KH	
路床	2	削	96KH	
3	切			
土	5	94K		1.3
路体	6	96K		
・築堤	7	97R		
BV	14K		1.3	
	16K			
	17K			
	床均し	T	1.3	
埋戻	B4-A	機械	N23K	
	B4-B	切土整形	N4K	
	B4-C	削	N6K	
	B4-D	削取り	削	3.4
B4	削取り	削		0.1
・取壊し	削			
コンクリート	削			

NO. 7

GH=251.84
FH=251.780

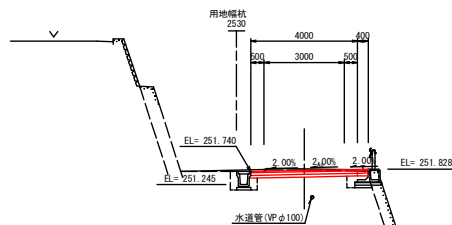


DL=245.00

NO. 7

盛土	1	片切	94KH	1.2
路床	2	削	96KH	
3	切			
土	5	94K		
路体	6	96K		
・築堤	7	97R		
BV	14K		0.8	
	16K			
	17K			
	床均し	T	1.2	
埋戻	B4-A	機械	N23K	
	B4-B	切土整形	N4K	
	B4-C	削	N6K	
	B4-D	削取り	削	3.9
B4	削取り	削		0.2
・取壊し	削			
コンクリート	削			

NO. 9

GH=252.82
FH=252.553

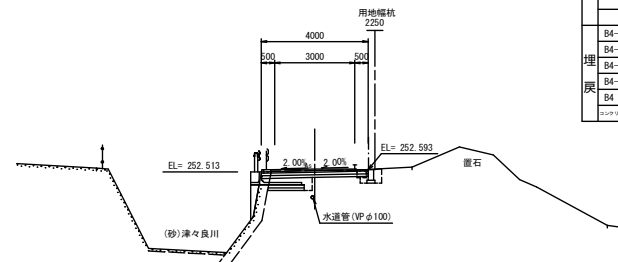

DL=245.00

NO. 9

盛土	1	片切	94KH	1.0
路床	2	削	96KH	
3	切			
土	5	94K		
路体	6	96K		
・築堤	7	97R		
BV	14K		1.0	
	16K			
	17K			
	床均し	T	1.7	
埋戻	B4-A	機械	N23K	
	B4-B	切土整形	N4K	
	B4-C	削	N6K	
	B4-D	削取り	削	3.2
B4	削取り	削		0.3
・取壊し	削			
コンクリート	削			

四万十町			
工事種別	令和7年度 防安全 第1-003-1号 町道 神ノ川線 道路改良工事		
図面名称	横断図(その5)	縮尺	S=1:100
路線河川名	町道神ノ川線		
工事箇所	高岡郡四万十町中神ノ川		
設計種別	実施図	図面 番号	5 5
事務所名	四万十町建設課		
会社名			