

※ B付集水樹は受取道境界ブロック付集水樹



町道宮ノ越線平面図 S=1/500

点名	X座標	Y座標	備考
TK-1	24007.641	-34440.646	
TK-2	24048.737	-34733.826	
TK-3	24052.059	-34707.943	
TK-4	24154.547	-34780.707	
TK-5	24205.303	-34733.901	
TK-6	24261.500	-34680.289	
TK-7	24110.926	-34782.228	
TK-8	24123.320	-34804.467	
TK-9	24126.766	-34790.780	
TK-10	24298.011	-35029.763	
TK-11	24348.430	-35222.228	

四 万 十 町			
工事種別	令和6年度 防安全 第1-009-2号 町道 越/経路 道路改良工事		
図面名称	平面図	縮尺	1/500
路線河川名	町道宮ノ越線		
工事箇所	高岡	市川	大字 香月が丘 地内 仕出所
設計種別	実 施 図		
事務所名	四十万十町役場 建設課	図 番 番 号	1 6
会社名			

機械土工				
区 分	記 号	主 質	摘 要	
片切掘削 W3.0m	940J	土砂	人力併用機械掘削	
	940J	数1	〃	
	970H	数2	〃	
オーブ掘削 W2.5.0m	94C	土砂	S.H又はD	
	94K	数1	大型ブレーカー	
	97H	数2	〃	
掘 削 (保 固)	14C	土砂	バックホウ	
	14K	数1	大型ブレーカー	
	14KY	数1	山留付掘削南部	
	17K	数2	〃	
堤 岸	B4-A	土砂	W2.4.0m	
	B4-B	〃	W1.2.0m、W2.1.0m 1.0m≦W1<4.0m W2<1.0m	
	B4-C	〃	W1<1.0m、W2<1.0m	
	B4	〃	W1<1.0m、W2<1.0m	
	B4	〃	締固めなし	
	B4cm	〃	埋戻しコンクリート	
	露 床	BV1	〃	W2.4.0m
		BV2	〃	2.5m≦W4.0m
BV3		〃	W<2.5m	
保 土 溝 溝 掘削		BV5	〃	W2.4.0m
	BV6	〃	2.5m≦W4.0m	
	BV7	〃	W<2.5m	
	他	BV9	〃	
法面保護		NB4	土砂	
	NB6	数1		

- | ② 法面整形 | | | |
|---------------------------------------|------|---------------------|----|
| 区 分 | 記 号 | 備 考 | |
| バードザ
保土法面整形 | N01 | 法勾配2.0～3.0割 | |
| | N02 | 法勾配3.0～10.0割 | |
| バードホウ
機械整形 | N03 | バックホウによる
本体同様に施工 | |
| バックホウ
獨立整形 | N0K | 土留（粘性土）単独施工 | |
| | N2K | 土留（砂質土）単独施工 | |
| 機 械
切土整形 | N23K | 砂質土、粘性土 | |
| | N0K | 覆土留 | |
| 人 力
獨立整形 | N0K | 覆土留 | |
| | N21 | 土留（粘性土）単独施工 | |
| | N2H | 土留（砂質土）単独施工 | |
| スクリュー及び
（人力併用）機械
切土整形
（一次併用） | N23H | 砂質土、粘性土 | |
| | N0KH | 覆土留 | |
| | N0KH | 覆土留 | |
| | 床出し | T | 土砂 |

④ 人力土工		
区 分	記 号	摘 要
切 削	04H	土砂
	05H	岩塊、玉石入り土
掘 削 (床堀)	14H	土砂
	15H	岩塊、玉石入り土
盛 土 (埋戻)	B4H	土砂
	B5H	岩塊

- | | | |
|--------|------|-------|
| ⑤ 搬去工 | | |
| 箱装板取壊し | AS壊し | t=5cm |
| CON取壊し | CT | |

四 万 十 町			
工事種別	令和6年度 防災金 第1-009-2号 町道 宮ノ越線 道路改良工事		
図面名称	標準断面 図面	縮尺	1/100
路線河川名	町道宮ノ越線		
工事箇所	高岡 市 四十ノ 町 大字	青月が丘 辻 出原	地 内
設計種別	突 込 図	図 面 番 号	3 6
事務所名	四万十町役場 建設課		
会社名			

NO.0+15.000
GH=222.84
FH=222.819

EC.1 (NO.1+6.683)
GH=222.54
FH=222.595

区分種類	記号	数量	区分種類	記号	数量
片切掘削	土砂	940I	路床盛土	R24.0m	0V5
片切掘削	敷削	940II	路床盛土	2.5mR<4.0m	0V6
オープン掘削	土砂	94K	路床盛土	R<2.5m	0V7
オープン掘削	敷削	94K	その他盛土	0V9	
掘削 (込地)	敷削・土砂	146I	縁部切土盛削	土砂	0V8
掘削 (込地)	縁部・土砂	146V	縁部切土盛削	敷削	0V8
掘削 (込地)	縁部・敷削	146V	底出し	土砂	I
埋戻	敷削・土砂	B4-05	縁部取直し	1:50	AS値し
埋戻	縁部・土砂	B4-0V	シフト取直し	無効	Cor値し
埋戻	縁部なし	B4	縁部盛		
路床盛土	R24.0m	0V1	下層路床		
路床盛土	2.5mR<4.0m	0V2	歩道路床		
路床盛土	R<2.5m	0V3			

区分種類	記号	数量	区分種類	記号	数量
片切掘削	土砂	940I	路床盛土	R24.0m	0V5
片切掘削	敷削	940II	路床盛土	2.5mR<4.0m	0V6
オープン掘削	土砂	94K	路床盛土	R<2.5m	0V7
オープン掘削	敷削	94K	その他盛土	0V9	
掘削 (込地)	敷削・土砂	146I	縁部切土盛削	土砂	0V8
掘削 (込地)	縁部・土砂	146V	縁部切土盛削	敷削	0V8
掘削 (込地)	縁部・敷削	146V	底出し	土砂	I
埋戻	敷削・土砂	B4-05	縁部取直し	1:50	AS値し
埋戻	縁部・土砂	B4-0V	シフト取直し	無効	Cor値し
埋戻	縁部なし	B4	縁部盛		
路床盛土	R24.0m	0V1	下層路床		
路床盛土	2.5mR<4.0m	0V2	歩道路床		
路床盛土	R<2.5m	0V3			

BP (BC.1)
GH=222.92
FH=222.920

NO.1
GH=222.71
FH=222.739

区分種類	記号	数量	区分種類	記号	数量
片切掘削	土砂	940I	路床盛土	R24.0m	0V5
片切掘削	敷削	940II	路床盛土	2.5mR<4.0m	0V6
オープン掘削	土砂	94K	路床盛土	R<2.5m	0V7
オープン掘削	敷削	94K	その他盛土	0V9	
掘削 (込地)	敷削・土砂	146I	縁部切土盛削	土砂	0V8
掘削 (込地)	縁部・土砂	146V	縁部切土盛削	敷削	0V8
掘削 (込地)	縁部・敷削	146V	底出し	土砂	I
埋戻	敷削・土砂	B4-05	縁部取直し	1:50	AS値し
埋戻	縁部・土砂	B4-0V	シフト取直し	無効	Cor値し
埋戻	縁部なし	B4	縁部盛		
路床盛土	R24.0m	0V1	下層路床		
路床盛土	2.5mR<4.0m	0V2	歩道路床		
路床盛土	R<2.5m	0V3			

区分種類	記号	数量	区分種類	記号	数量
片切掘削	土砂	940I	路床盛土	R24.0m	0V5
片切掘削	敷削	940II	路床盛土	2.5mR<4.0m	0V6
オープン掘削	土砂	94K	路床盛土	R<2.5m	0V7
オープン掘削	敷削	94K	その他盛土	0V9	
掘削 (込地)	敷削・土砂	146I	縁部切土盛削	土砂	0V8
掘削 (込地)	縁部・土砂	146V	縁部切土盛削	敷削	0V8
掘削 (込地)	縁部・敷削	146V	底出し	土砂	I
埋戻	敷削・土砂	B4-05	縁部取直し	1:50	AS値し
埋戻	縁部・土砂	B4-0V	シフト取直し	無効	Cor値し
埋戻	縁部なし	B4	縁部盛		
路床盛土	R24.0m	0V1	下層路床		
路床盛土	2.5mR<4.0m	0V2	歩道路床		
路床盛土	R<2.5m	0V3			

四 万 十 町			
工事種別	令和6年度 防安全 第1-009-2号 町道 宮ノ越線 道路改良工事		
図面名称	横断面 (1/7)	縮尺	1/100
路線河川名	町道宮ノ越線		
工事箇所	高岡 市 四万十 大字 香月が丘 地内 		

NO. 2+5.000
GH-221.98
FH-222.025

NO. 3
GH-222.06
FH-221.504

区分種類	記号	数量	区分種類	記号	数量
片切掘削	土砂	940H	路体盛土	R2+4.0m	BV5
片切掘削	数量	940H	路体盛土	2.5以下<4.0m	BV6
オープン掘削	土砂	94K	路体盛土	R<2.5m	BV7
オープン掘削	数量	94K	その他盛土		BV9
掘削(深部)	側溝・土砂	14K3	縦横切土整地	土砂	N4K
掘削(深部)	側溝・土砂	14K7	側溝切土整地	数量	N4K
掘削(深部)	側溝・数量	14K7	底出し	土砂	T
埋戻	側溝・土砂	B4-OS	縁石設置取直し	1-50	取直し 0.2
埋戻	側溝・土砂	B4-DY	コンクリート取直し	数量	Con直し
埋戻	縁石なし	B4	縁石撤		
路床盛土	R2+4.0m	BV1	下層路床		
路床盛土	2.5以下<4.0m	BV2	歩道舗装		
路床盛土	R<2.5m	BV3			

区分種類	記号	数量	区分種類	記号	数量
片切掘削	土砂	940H	路体盛土	R2+4.0m	BV5
片切掘削	数量	940H	路体盛土	2.5以下<4.0m	BV6
オープン掘削	土砂	94K	路体盛土	R<2.5m	BV7
オープン掘削	数量	94K	その他盛土		BV9
掘削(深部)	側溝・土砂	14K3	縦横切土整地	土砂	N4K
掘削(深部)	側溝・土砂	14K7	縦横切土整地	数量	N4K
掘削(深部)	側溝・数量	14K7	底出し	土砂	T
埋戻	側溝・土砂	B4-OS	縁石設置取直し	1-50	取直し 0.2
埋戻	側溝・土砂	B4-DY	コンクリート取直し	数量	Con直し
埋戻	縁石なし	B4	縁石撤		
路床盛土	R2+4.0m	BV1	下層路床		
路床盛土	2.5以下<4.0m	BV2	歩道舗装		
路床盛土	R<2.5m	BV3			


KA. 2-1 (NO. 1+15.148)
GH-222.36
FH-222.350

KE. 2-1 (NO. 2+15.339)
GH-221.57
FH-221.672

区分種類	記号	数量	区分種類	記号	数量
片切掘削	土砂	940H	路体盛土	R2+4.0m	BV5
片切掘削	数量	940H	路体盛土	2.5以下<4.0m	BV6
オープン掘削	土砂	94K	路体盛土	R<2.5m	BV7
オープン掘削	数量	94K	その他盛土		BV9
掘削(深部)	側溝・土砂	14K3	縦横切土整地	土砂	N4K
掘削(深部)	側溝・土砂	14K7	縦横切土整地	数量	N4K
掘削(深部)	側溝・数量	14K7	底出し	土砂	T
埋戻	側溝・土砂	B4-OS	縁石設置取直し	1-50	取直し 0.3
埋戻	側溝・土砂	B4-DY	コンクリート取直し	数量	Con直し
埋戻	縁石なし	B4	縁石撤		
路床盛土	R2+4.0m	BV1	下層路床		
路床盛土	2.5以下<4.0m	BV2	歩道舗装		
路床盛土	R<2.5m	BV3			


区分種類	記号	数量	区分種類	記号	数量
片切掘削	土砂	940H	路体盛土	R2+4.0m	BV5
片切掘削	数量	940H	路体盛土	2.5以下<4.0m	BV6
オープン掘削	土砂	94K	路体盛土	R<2.5m	BV7
オープン掘削	数量	94K	その他盛土		BV9
掘削(深部)	側溝・土砂	14K3	縦横切土整地	土砂	N4K
掘削(深部)	側溝・土砂	14K7	縦横切土整地	数量	N4K
掘削(深部)	側溝・数量	14K7	底出し	土砂	T
埋戻	側溝・土砂	B4-OS	縁石設置取直し	1-50	取直し 0.2
埋戻	側溝・土砂	B4-DY	コンクリート取直し	数量	Con直し
埋戻	縁石なし	B4	縁石撤		
路床盛土	R2+4.0m	BV1	下層路床		
路床盛土	2.5以下<4.0m	BV2	歩道舗装		
路床盛土	R<2.5m	BV3			

四 万 十 町			
工事種別	令和6年度 防安全 第1-009-2号 町道 宮ノ越線 道路改良工事		
図面名称	横断面 (2/7)	縮尺	1/10
路線河川名	町道宮ノ越線		
工事箇所	高岡  町  四万十  大字 青月が丘 仕出原		
設計種別	実 施 図	図 面 番 号	5
事務所名	四万十町役場 建設課		6
会社名			

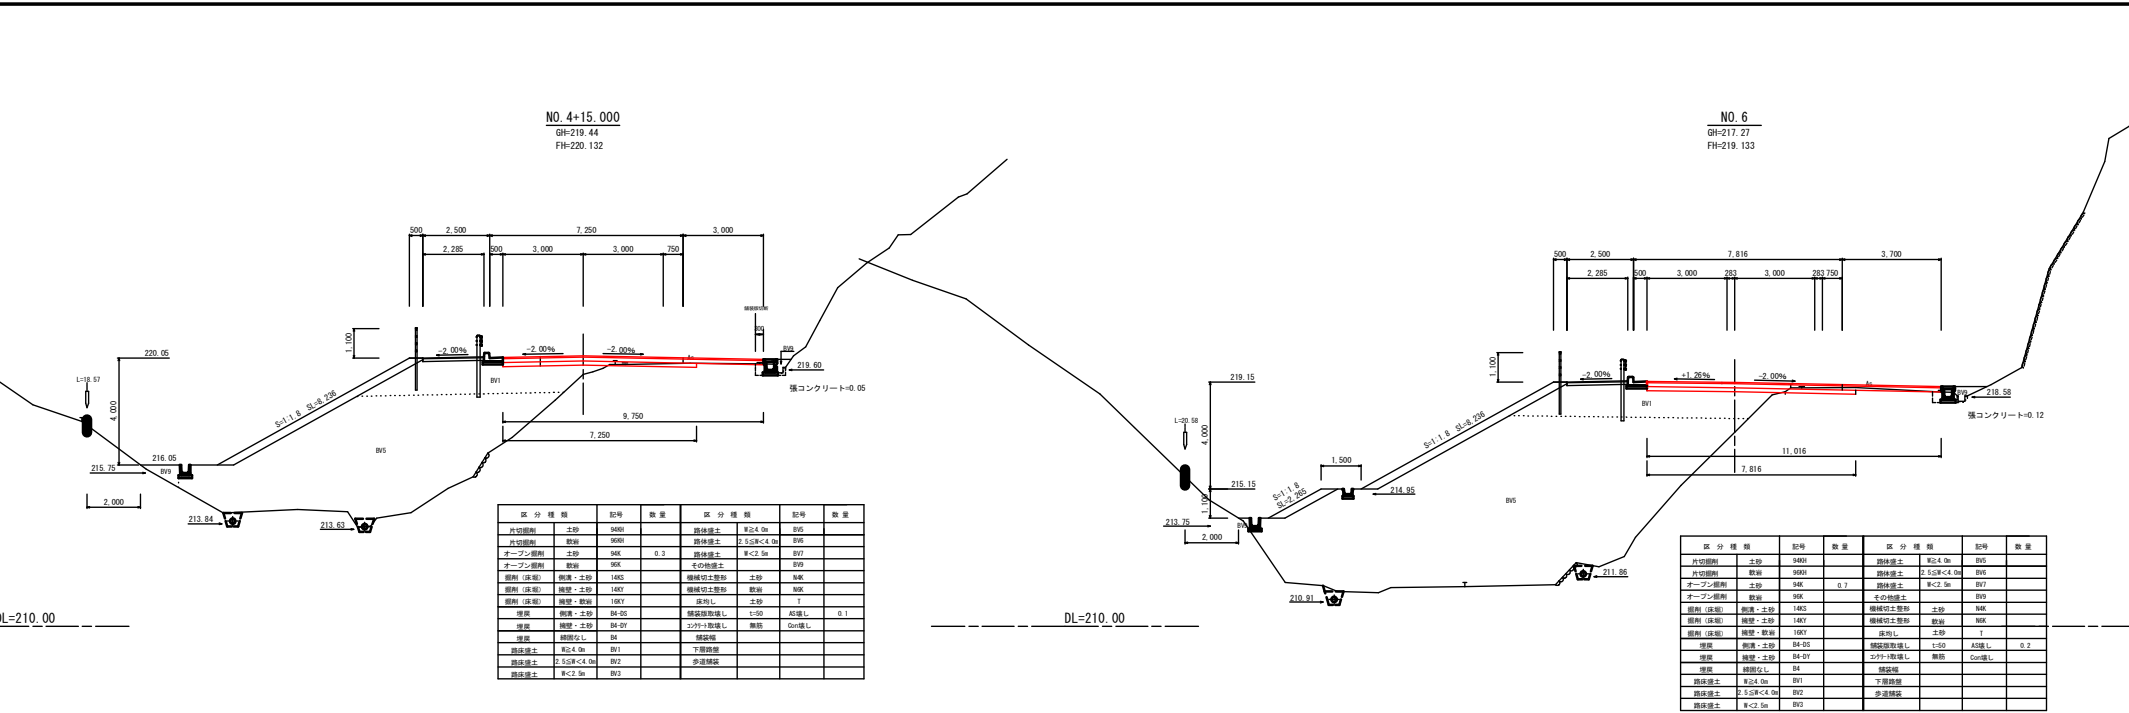

DL=210.00

DL=210.00

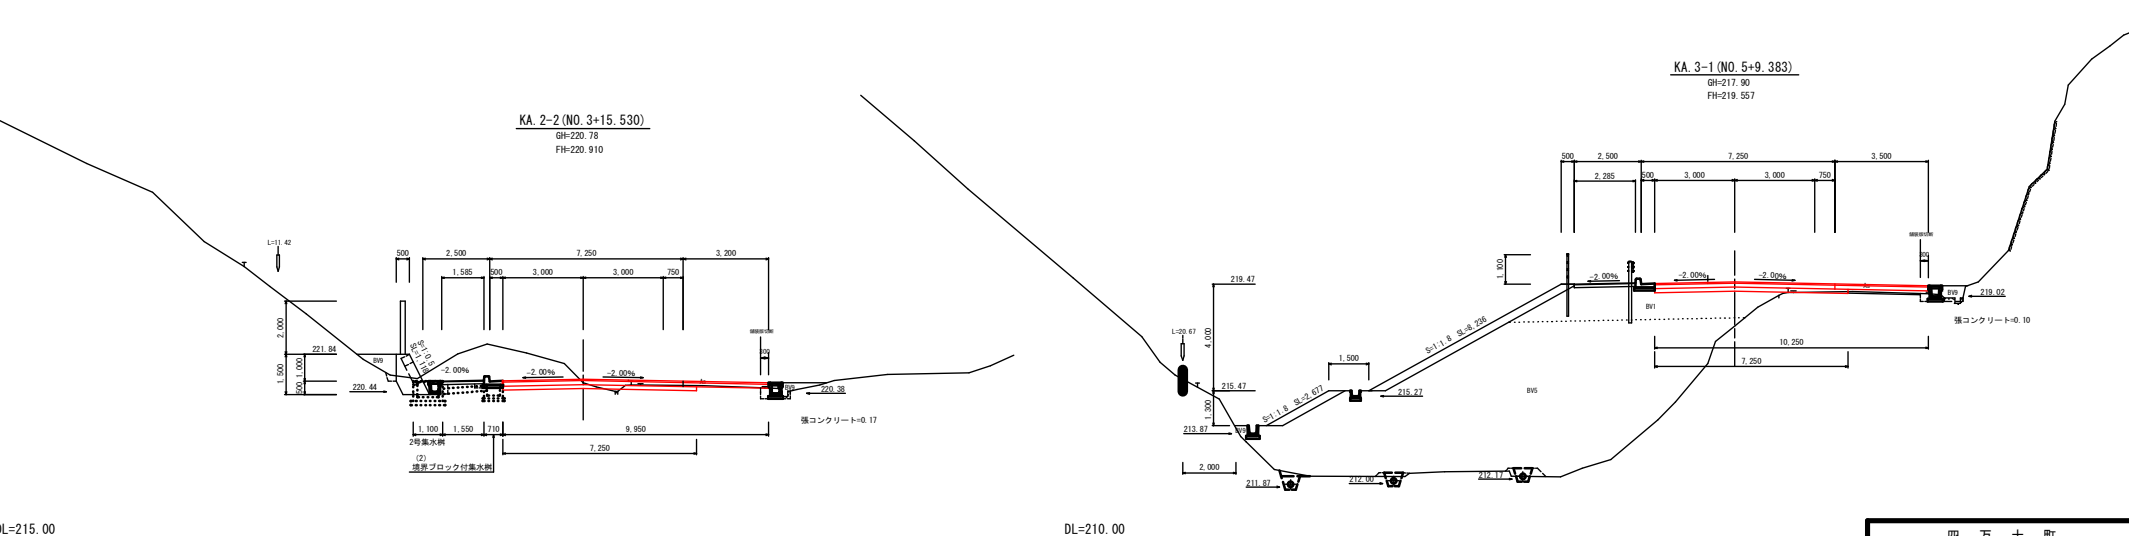

DL=215.00

DL=210.00

区分種類	記号	数量	区分種類	記号	数量
片切掘削	土砂	940H	路体盛土	R24.0m	BV5
片切掘削	数量	940H	路体盛土	2.55R<4.0m	BV6
オープン掘削	土砂	94K	路体盛土	R<2.5m	BV7
オープン掘削	数量	94K	その他盛土		BV9
掘削(深部)	側溝・土砂	14K5	機械切土盛土	土砂	N4K
掘削(深部)	側溝・土砂	14K7	機械切土盛土	数量	N4K
掘削(深部)	側溝・側溝	14K7	透かし	土砂	T
側溝	側溝・土砂	B4-05	橋脚取壊し	L-50	取壊し 0.1
側溝	側溝・土砂	B4-0Y	シフト取壊し	無筋	Cor壊し
埋戻	埋戻なし	B4	埋戻		
埋戻	埋戻なし	B4	埋戻		
路体盛土	R24.0m	BV1	下層埋戻		
路体盛土	2.55R<4.0m	BV2	歩道埋戻		
路体盛土	R<2.5m	BV3			

四 万 十 町				
工事種別	令和6年度 防安全 第1-009-2号 町道 宮ノ越線 道路改良工事			
図面名称	横断面 (3/7)		縮尺	1/100
路線河川名	町道宮ノ越線			
工事箇所	高岡		西万十 大字	香月が丘 仕出原 地内
設計種別	実 施 図			
事務所名	四万十町役場 建設課		図 面 番 号	6 6
会社名				