

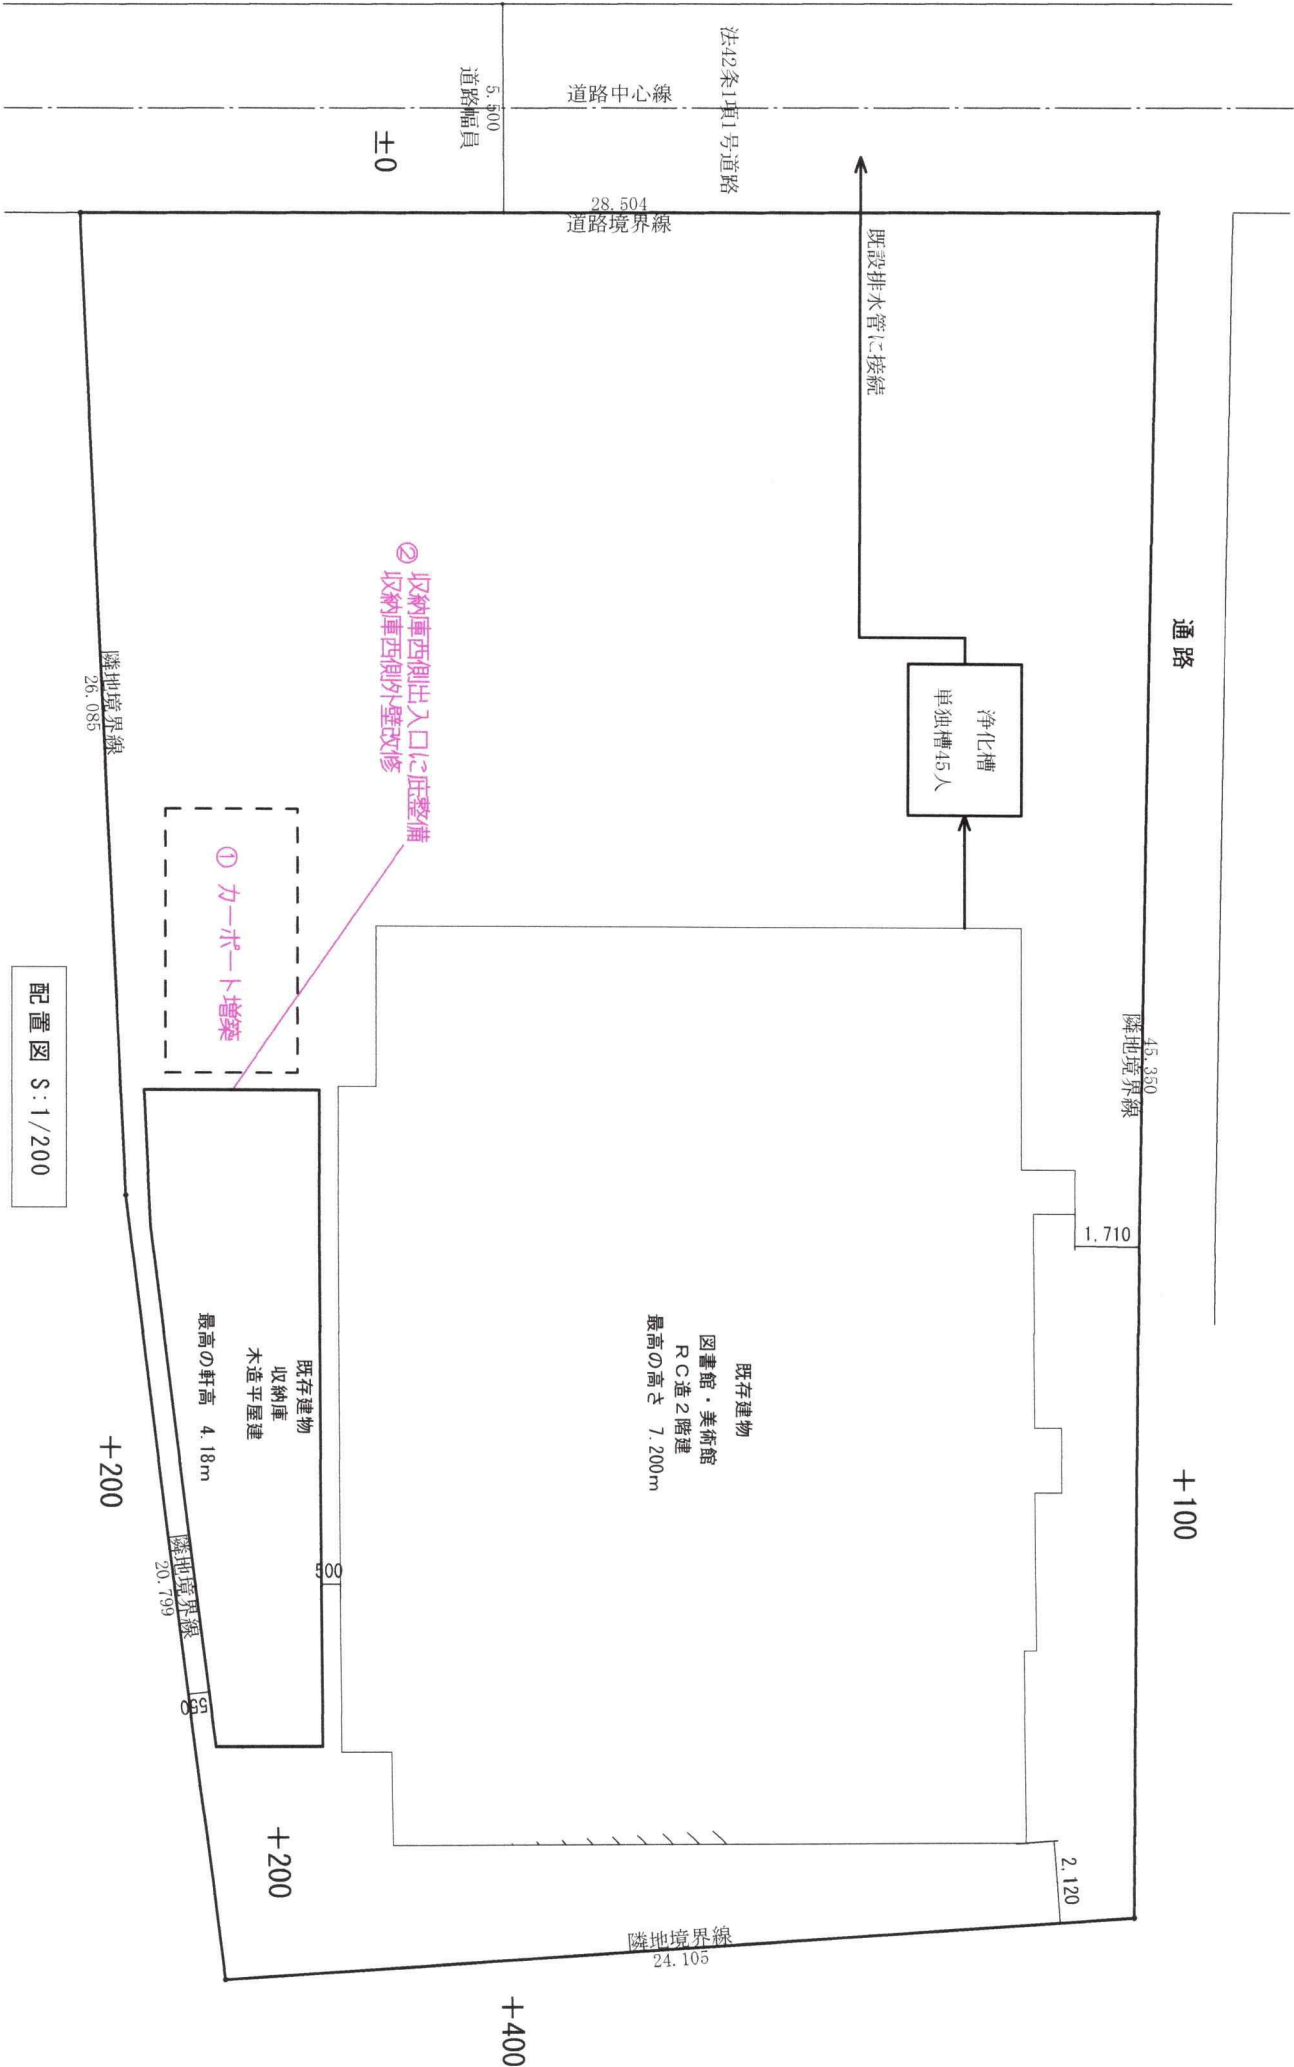



既存建物概要

地名地番	高岡郡四万十町茂串町219-8	建物用途	図書館・美術館
敷地面積	1,230.00㎡	工事種別	改修工事・増築工事（カーポート）
都市計画区域	区域区分非設定都市計画区域	構造	本体：鉄筋コンクリート 収納庫：木造
用途地域	指定なし	階数	本体：2階建て 収納庫：平屋建て
防火地域	なし	建築面積	505.02㎡（本体：438.70㎡ 収納庫：66.32㎡）
その他の区域	法22条区域	1階床面積	486.56㎡（本体：420.24㎡ 収納庫：66.32㎡）
指定建ぺい率	70%	2階床面積	本体：129.09㎡
指定容積率	300%	延べ床面積	615.61㎡（本体：549.29㎡ 収納庫：66.32㎡）
道路	幅員 5.500m 接道長さ 28.504m	建ぺい率	41.06%
		容積率	50.05%

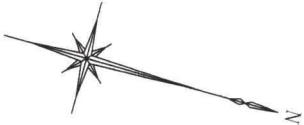

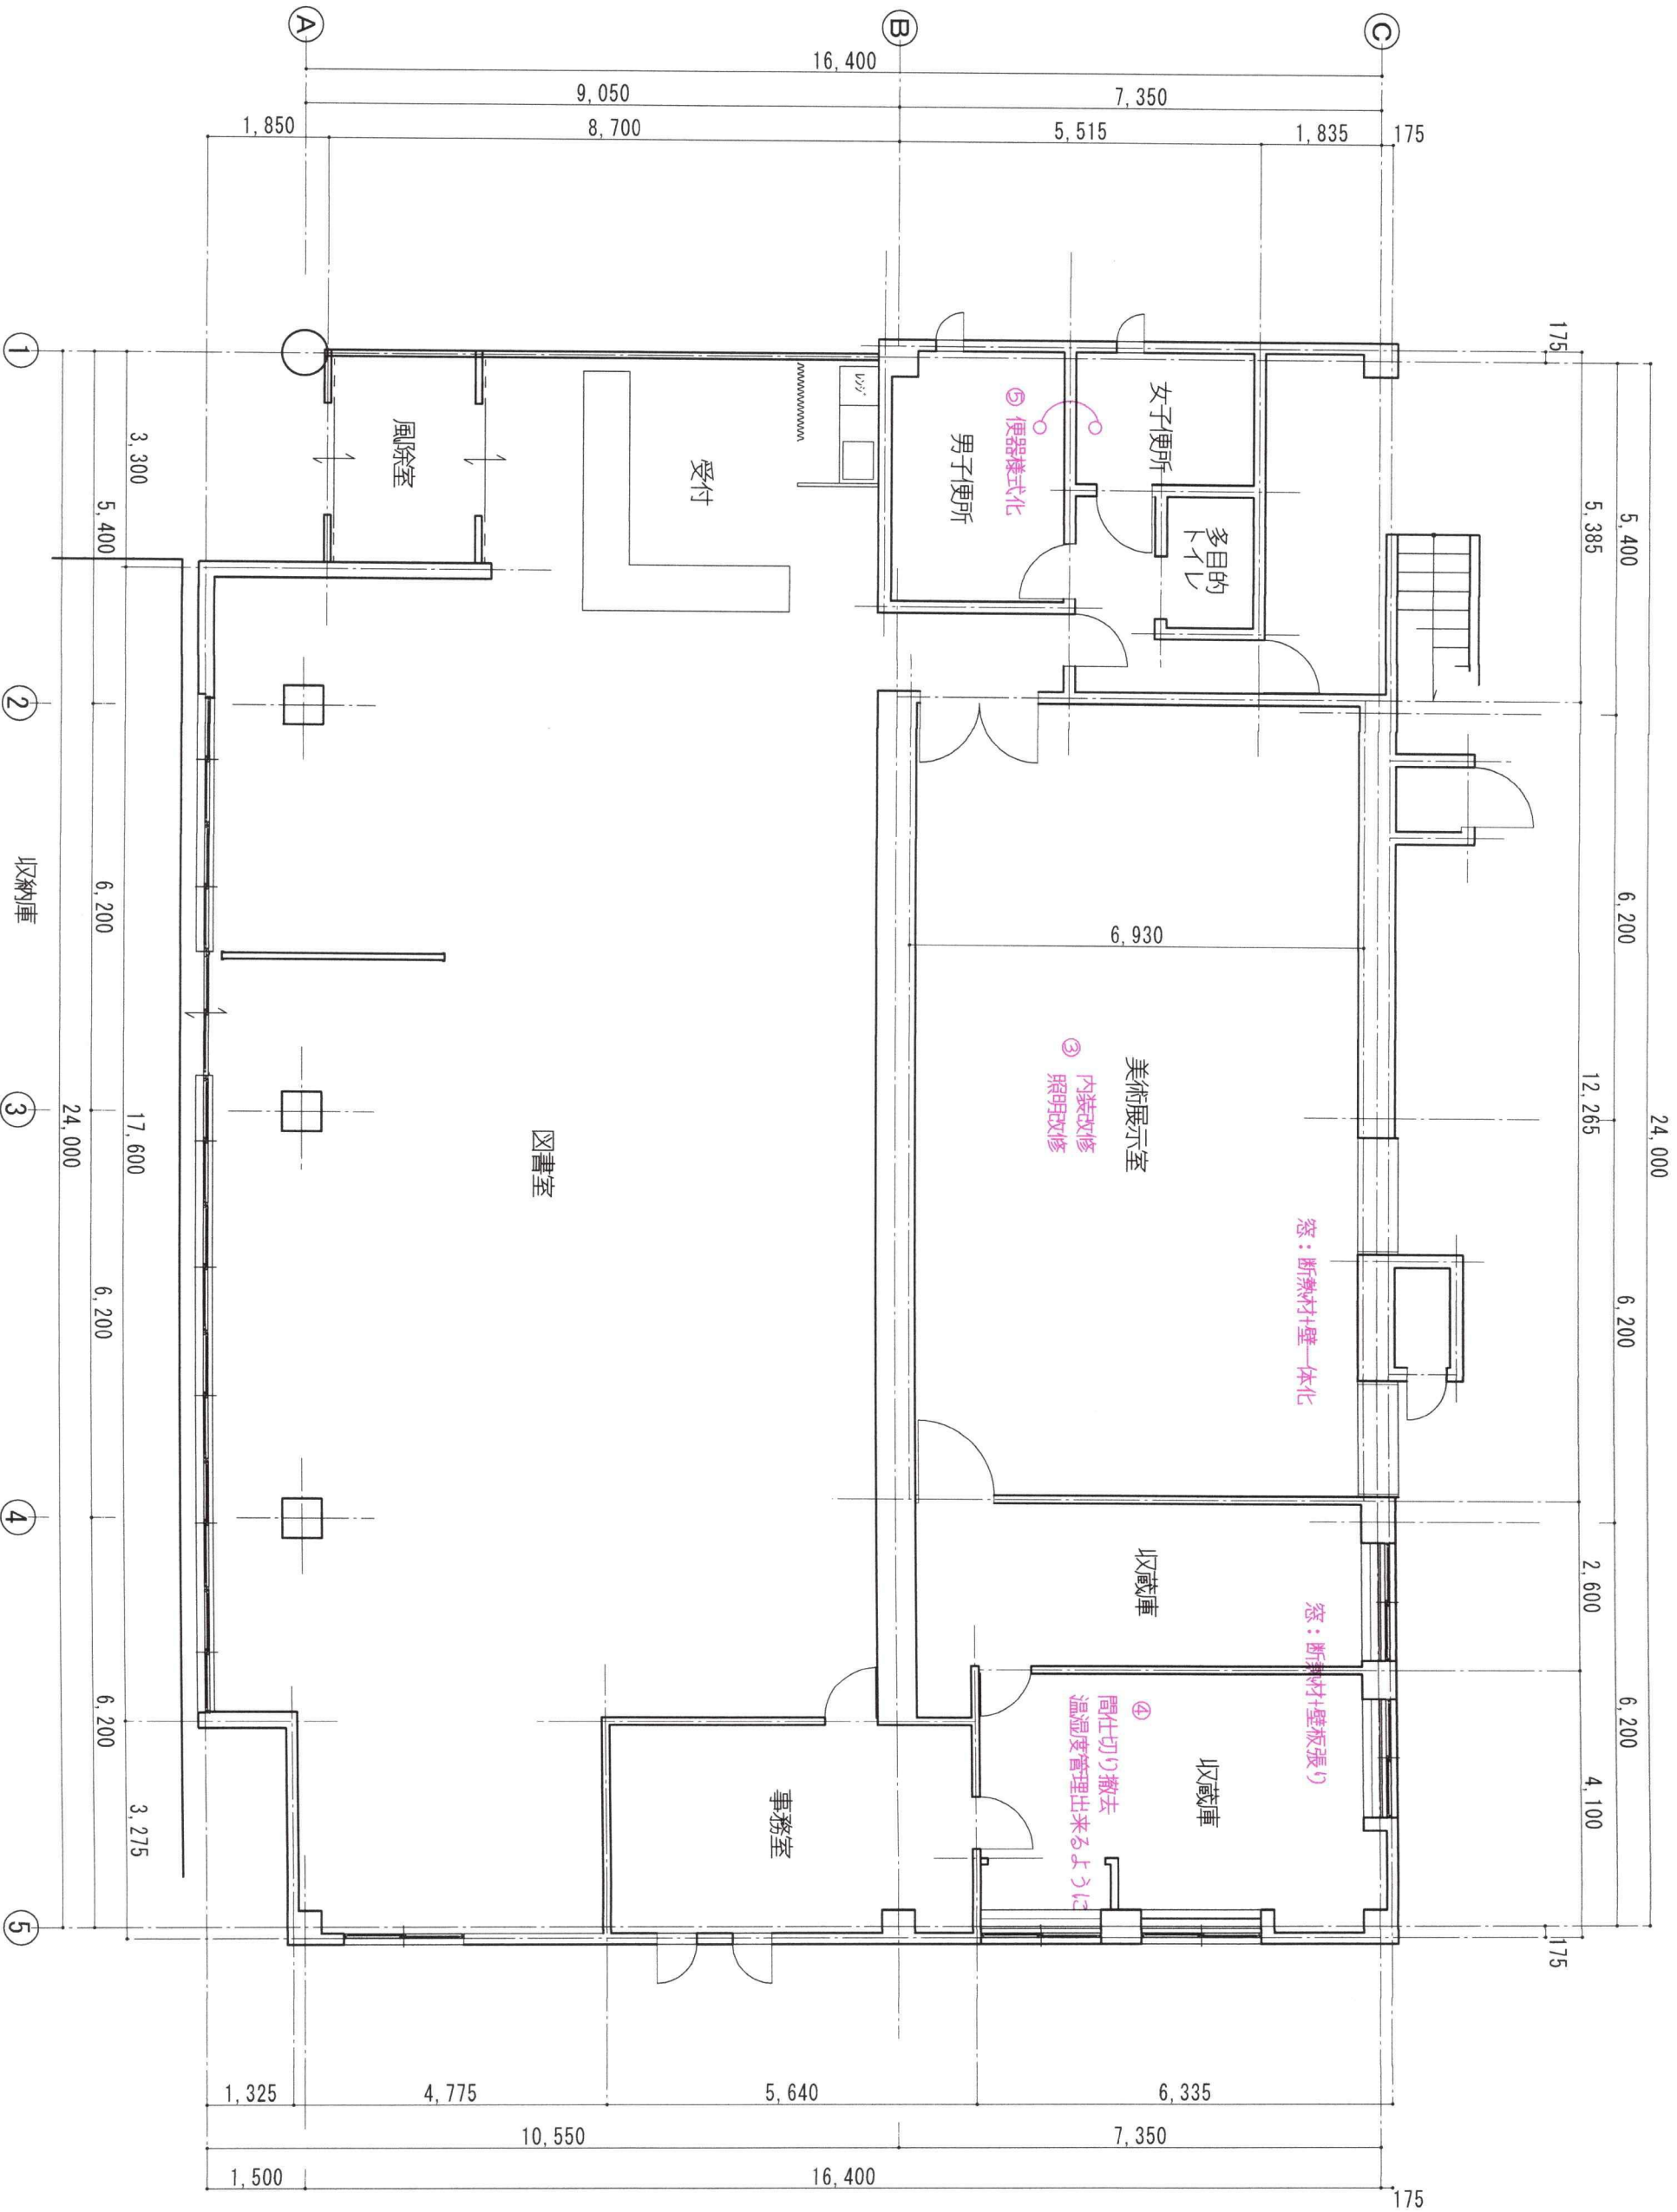

修訂事項		SCALE		DRAWN BY		工事名：四万十町立図書館・美術館改修工事計画図	
		1：100		CHECKED BY		図面名：1階平面図	
		SHEET NO					
		3					
		四万十町教育委員会		生涯学習課			
		40					

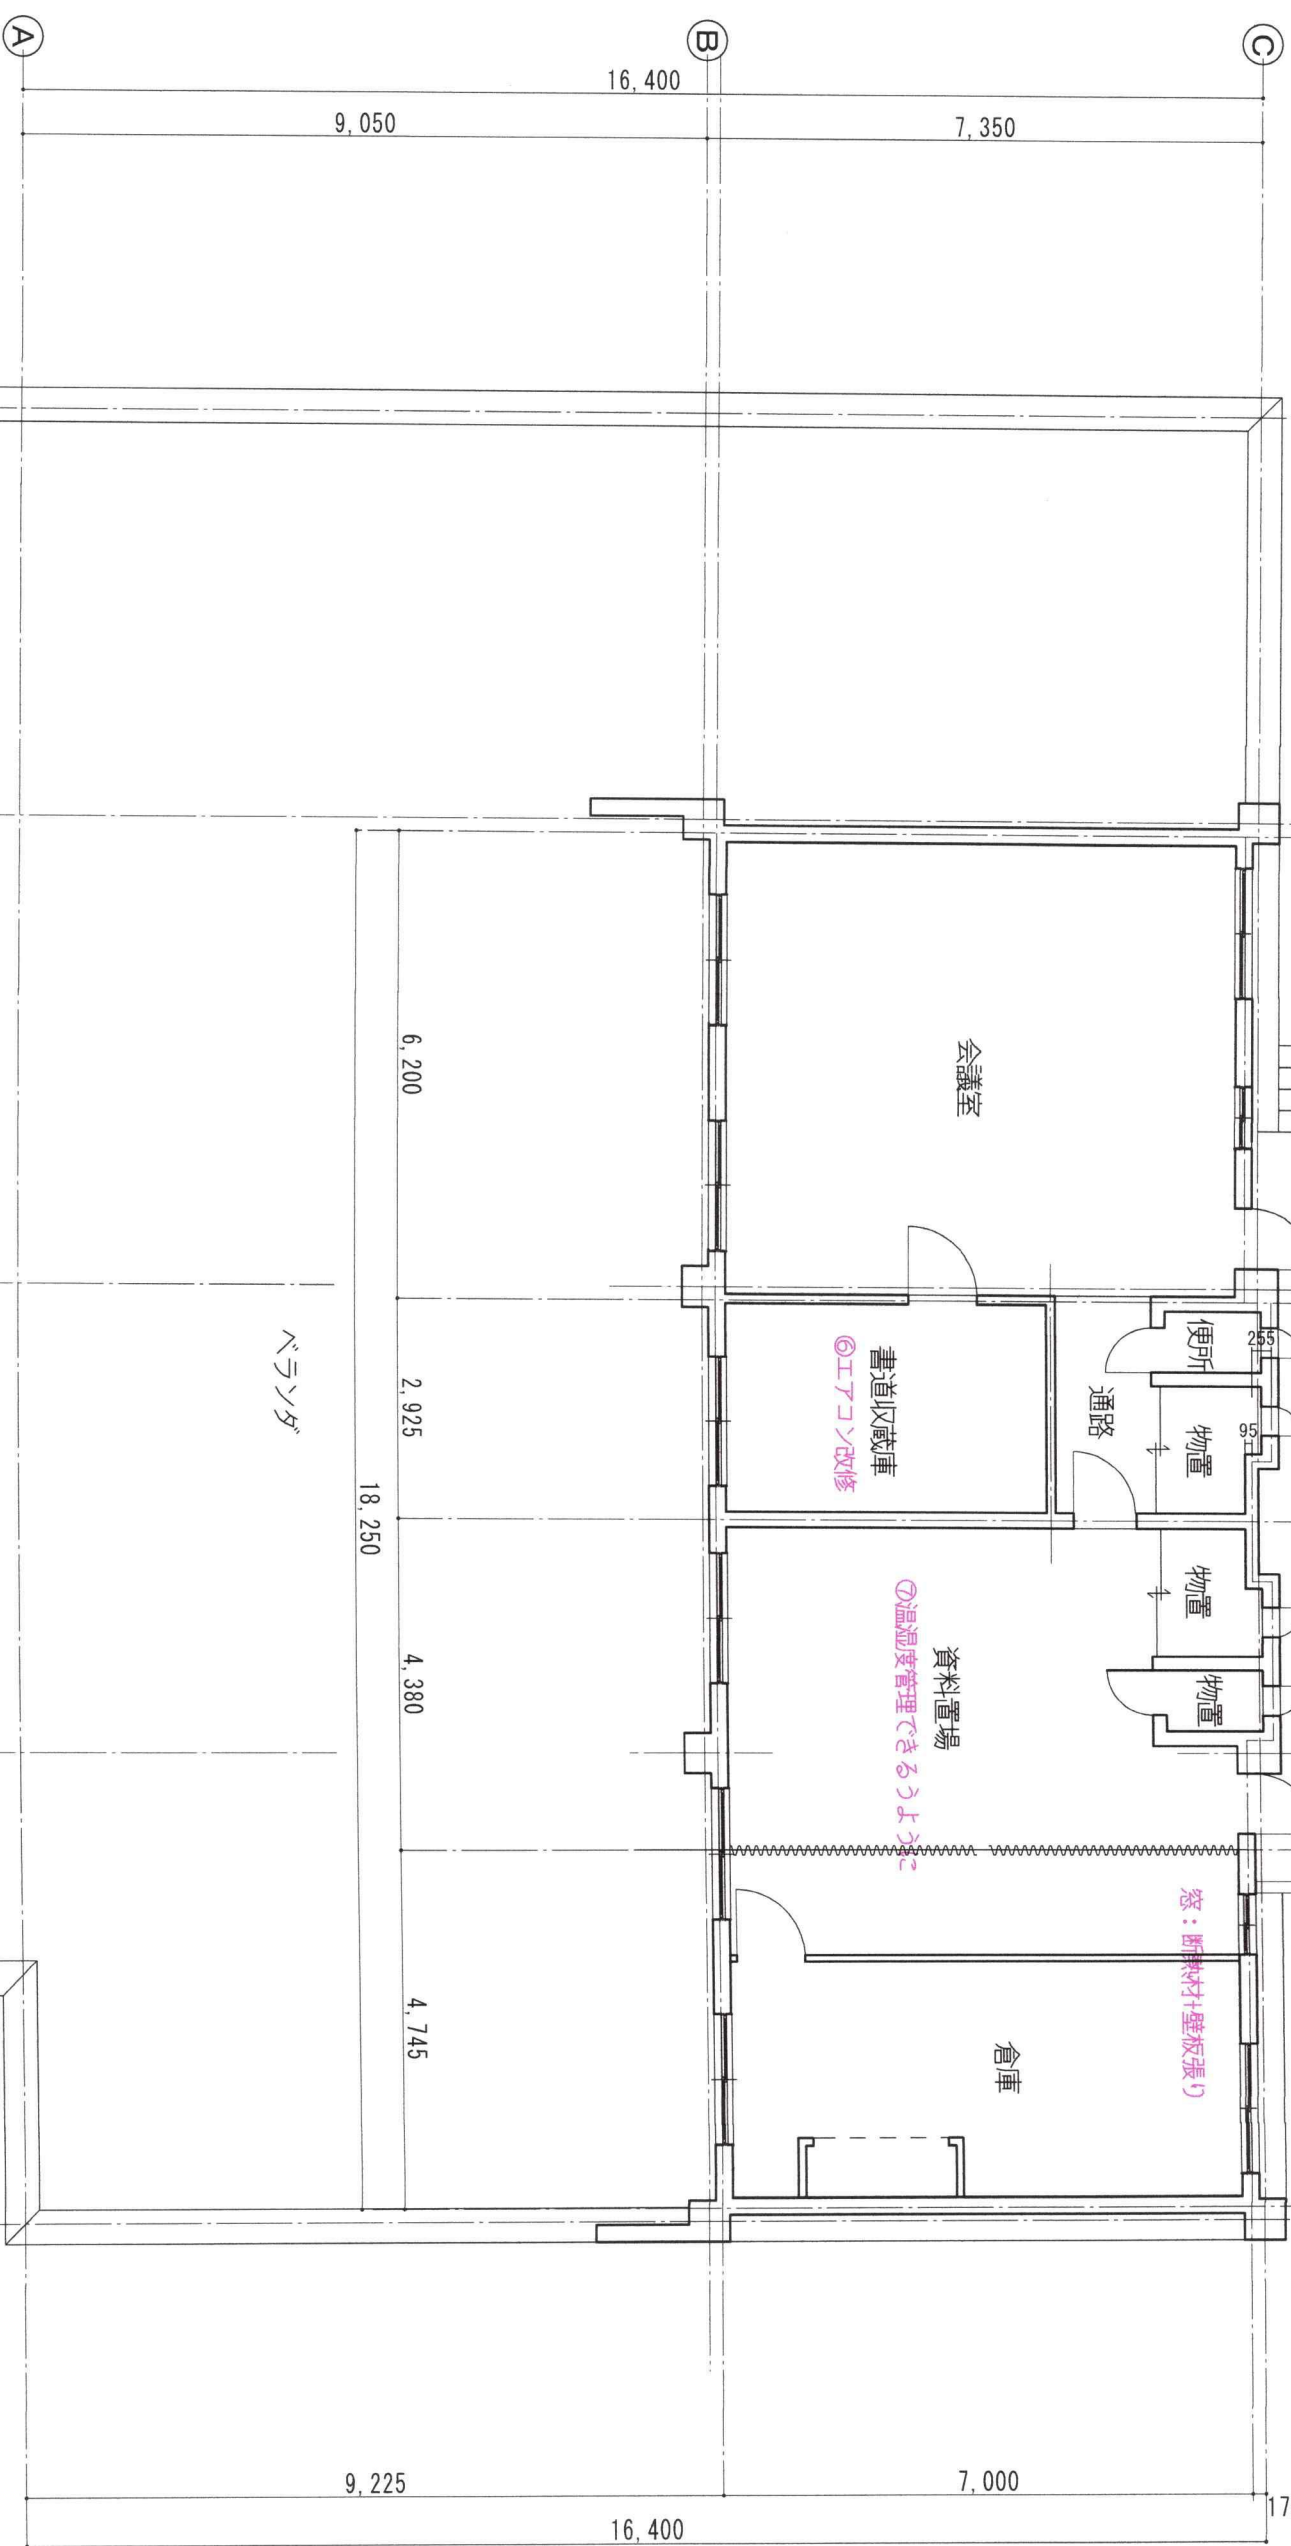

特記事項					四万十町教育委員会 生涯学習課
	SCALE	1 : 100	DRAWN BY		工事名： 四万十町立図書館・美術館改修工事計画図 図面名： 2階平面図
	SHEET NO	4	CHECKED BY		