



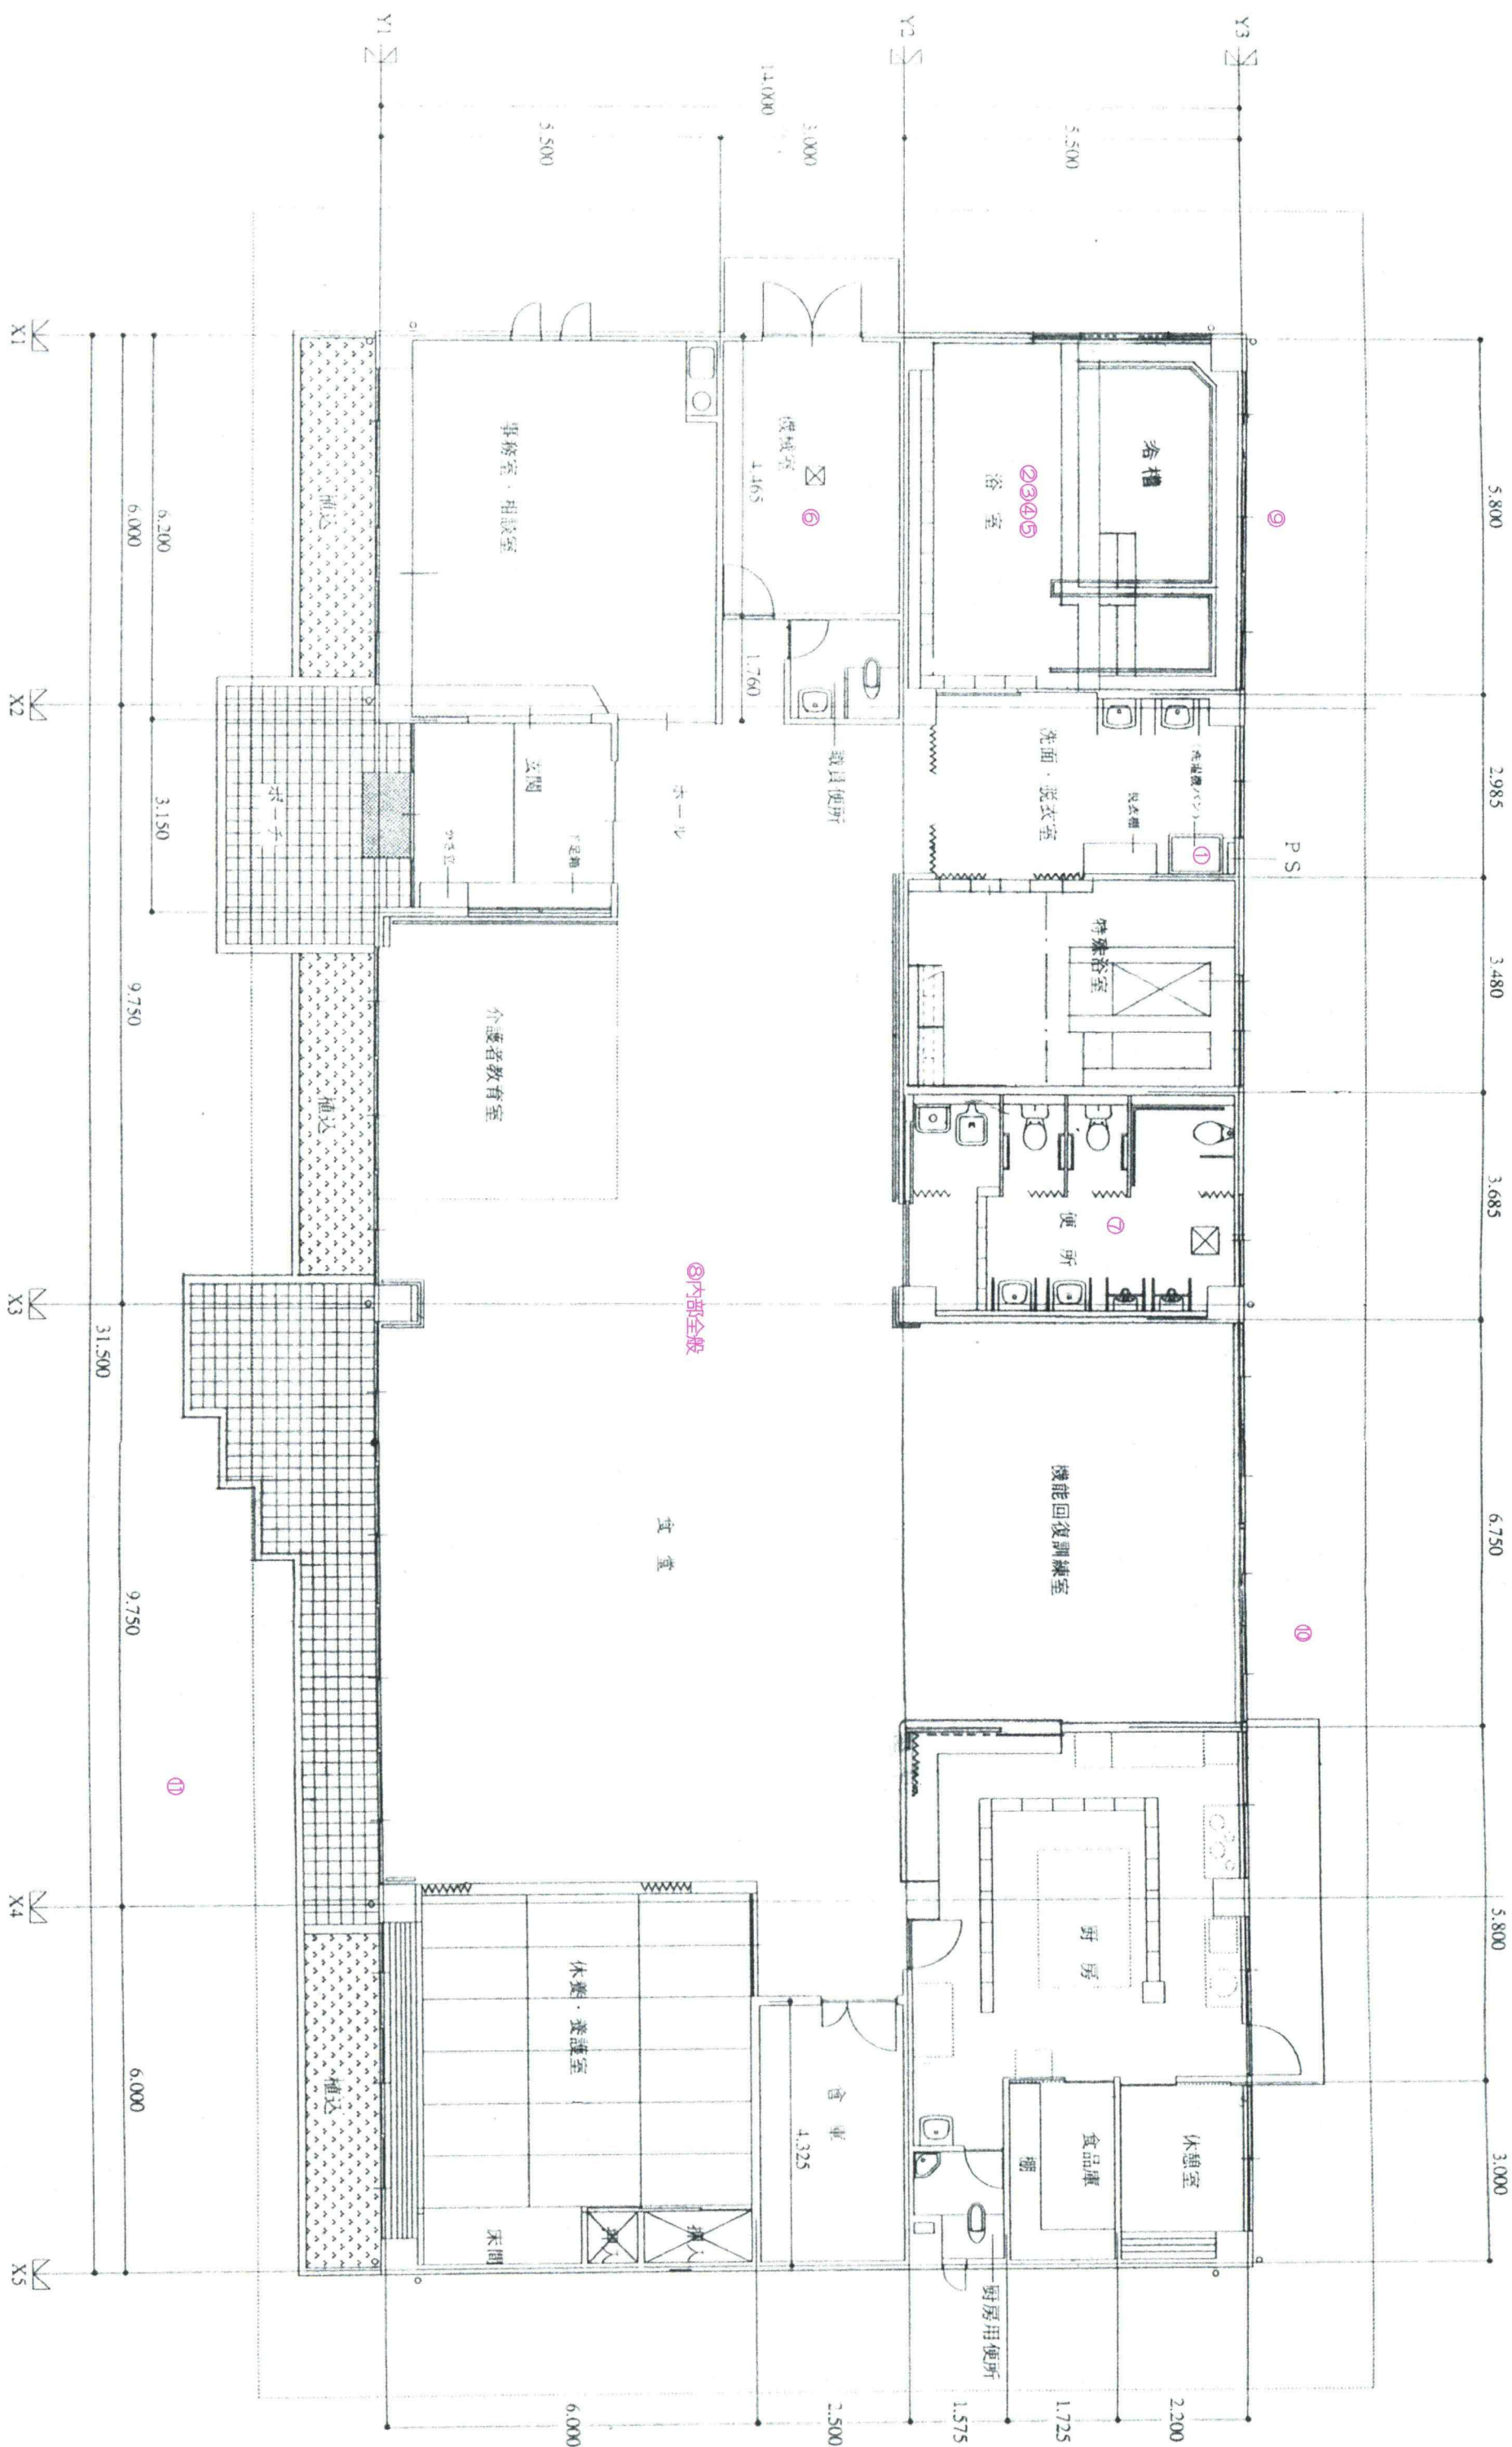

特記事項		SCALE		1 : 100 (A3印刷)	DRAWN BY	工事名： 四万十町デイサービスセンター緑林荘改修工事計画図
		SHEET NO.		2	CHECKED BY	
		四万十町役場 高齢者支援課				
		図面名： 平面図				

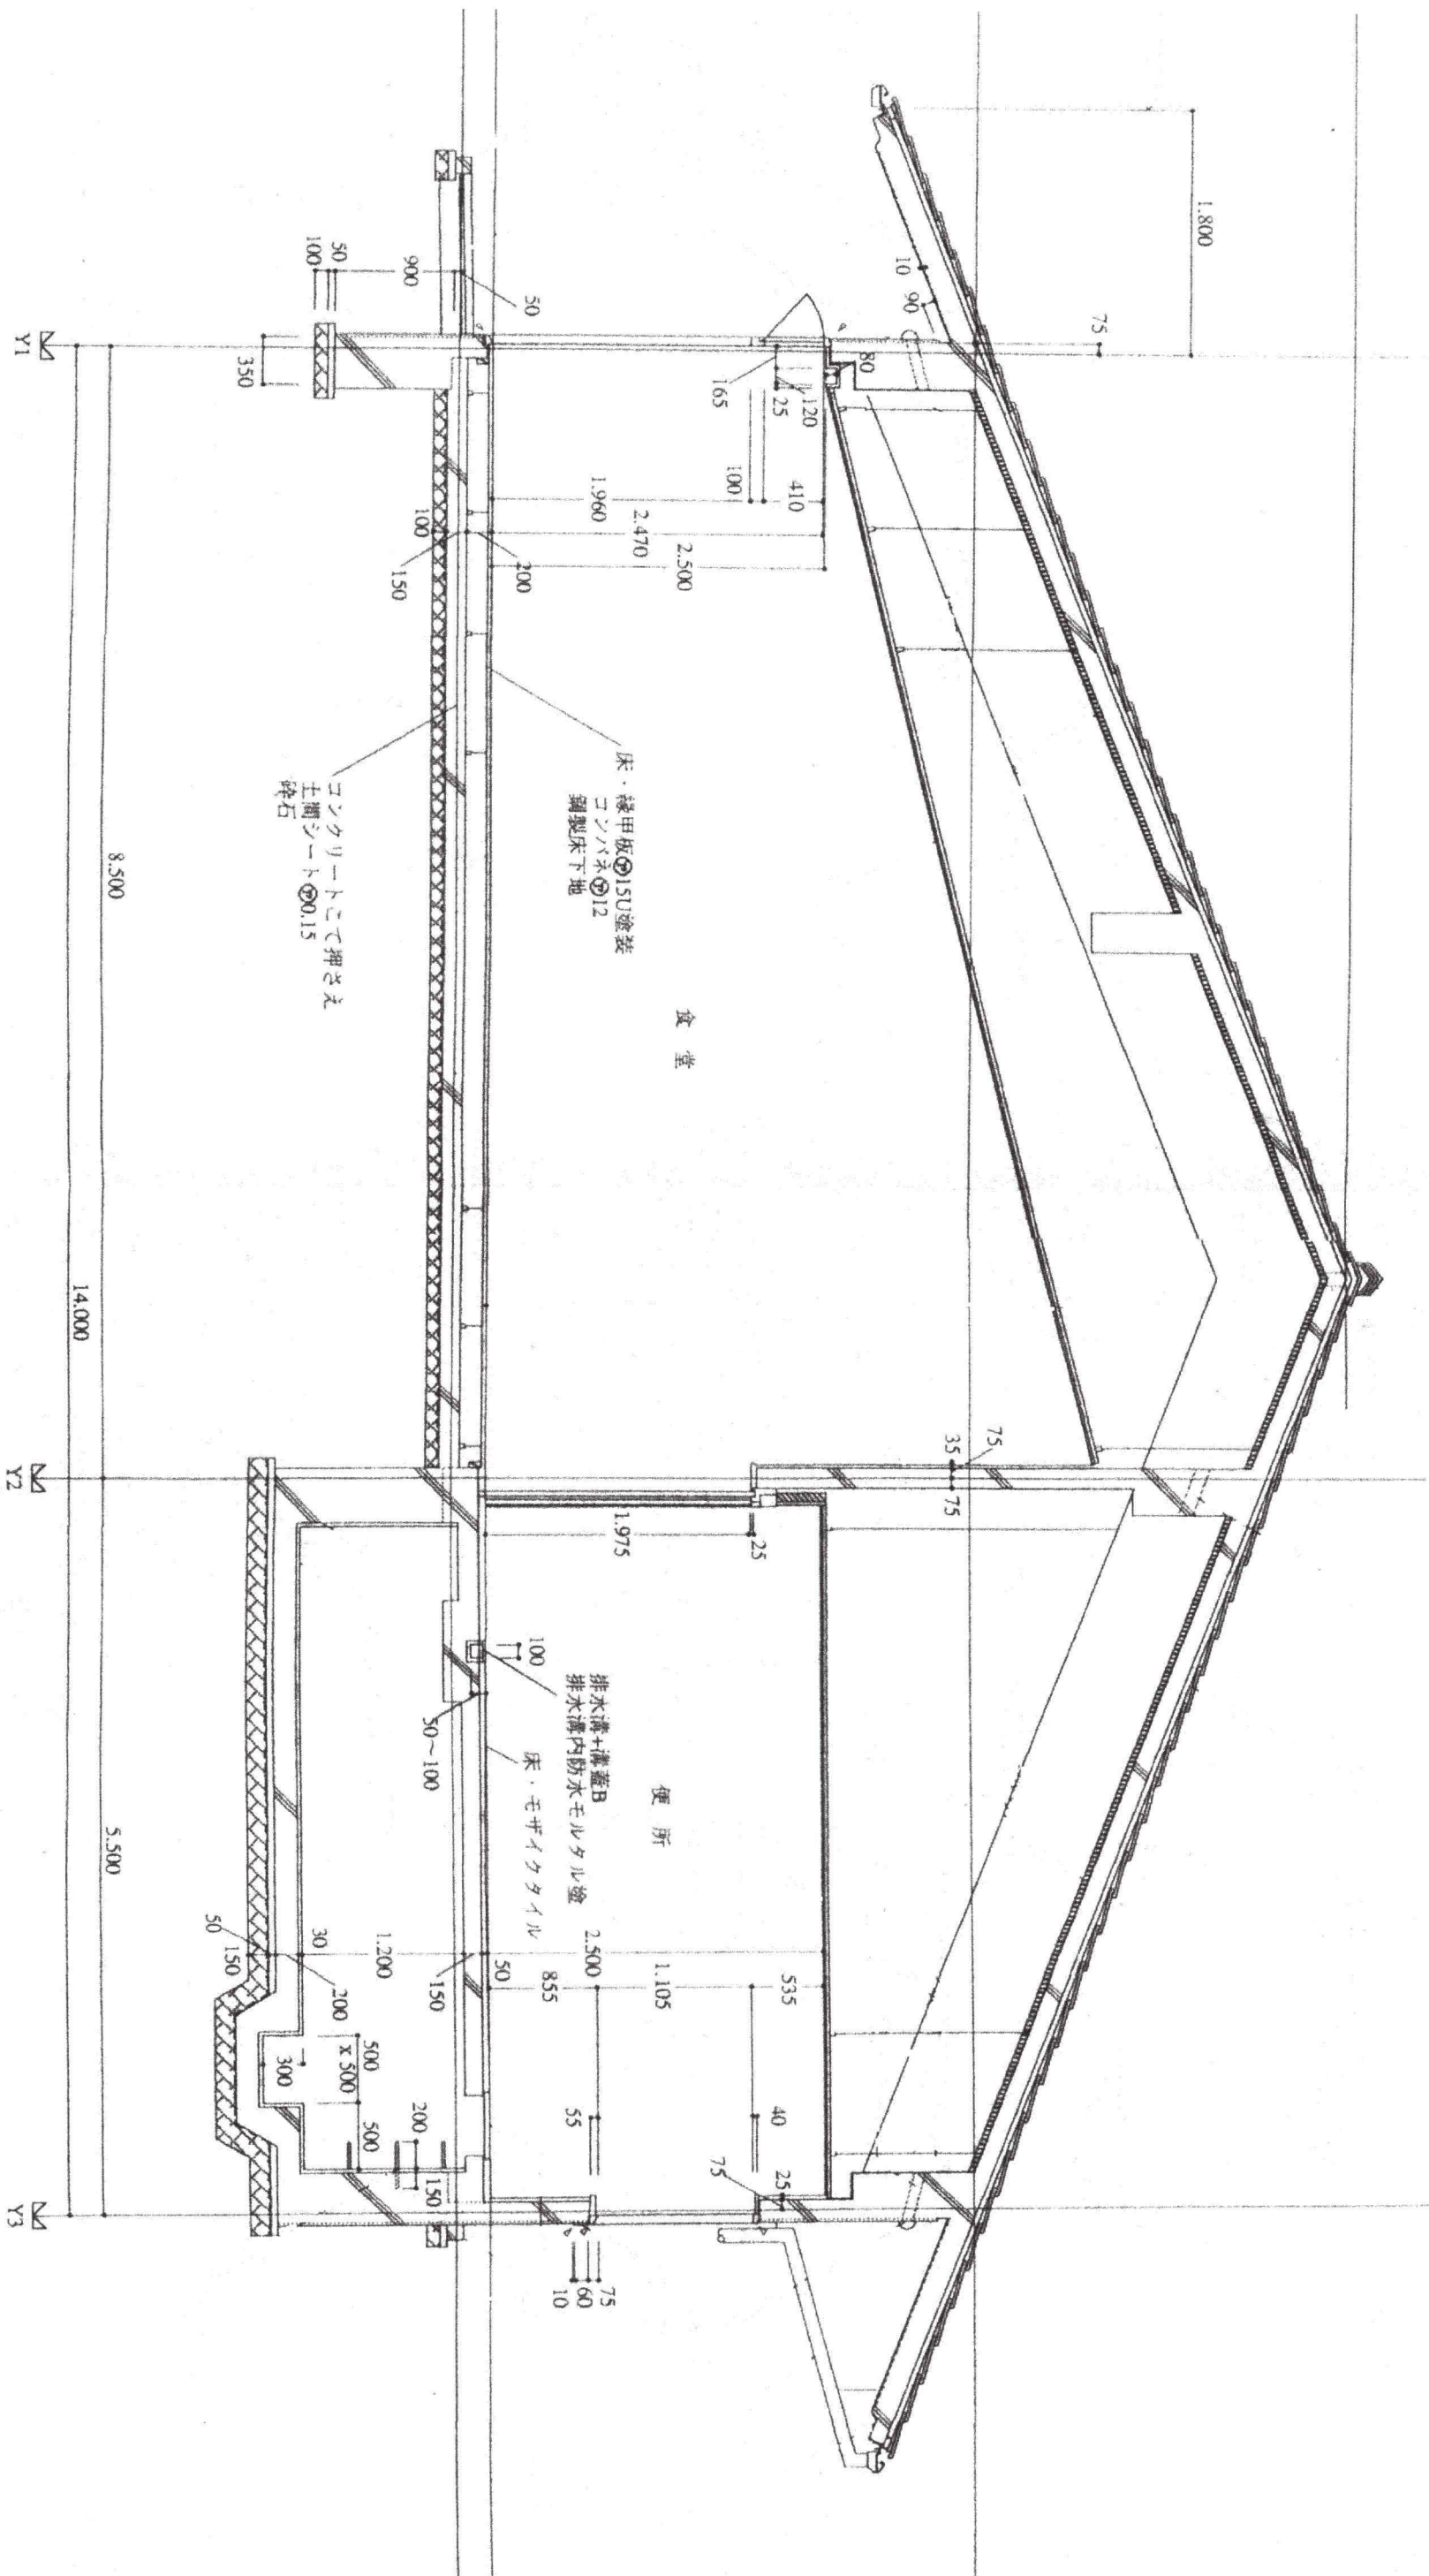

断面詳細図 1:50

特記事項				四万十町役場 高齢者支援課		工事名： 四万十町デザインサービスセンター緑林荘改修工事計画図
	SCALE	1：50 （A3印刷）	DRAWN BY		図面名： 矩計図	
	SHEET NO	3	CHECKED BY			