


令和5年度

施設の配置図	縮尺 0 10 20 30 40 50m	1/1200	学校名 十川小学校	調査番号 3 9 4 1 2 3 1 5 0	(都道府県) 東京都	(市町村) 立川市	(学校)	整理番号
--------	-------------------------	--------	--------------	---------------------------	---------------	--------------	------	------

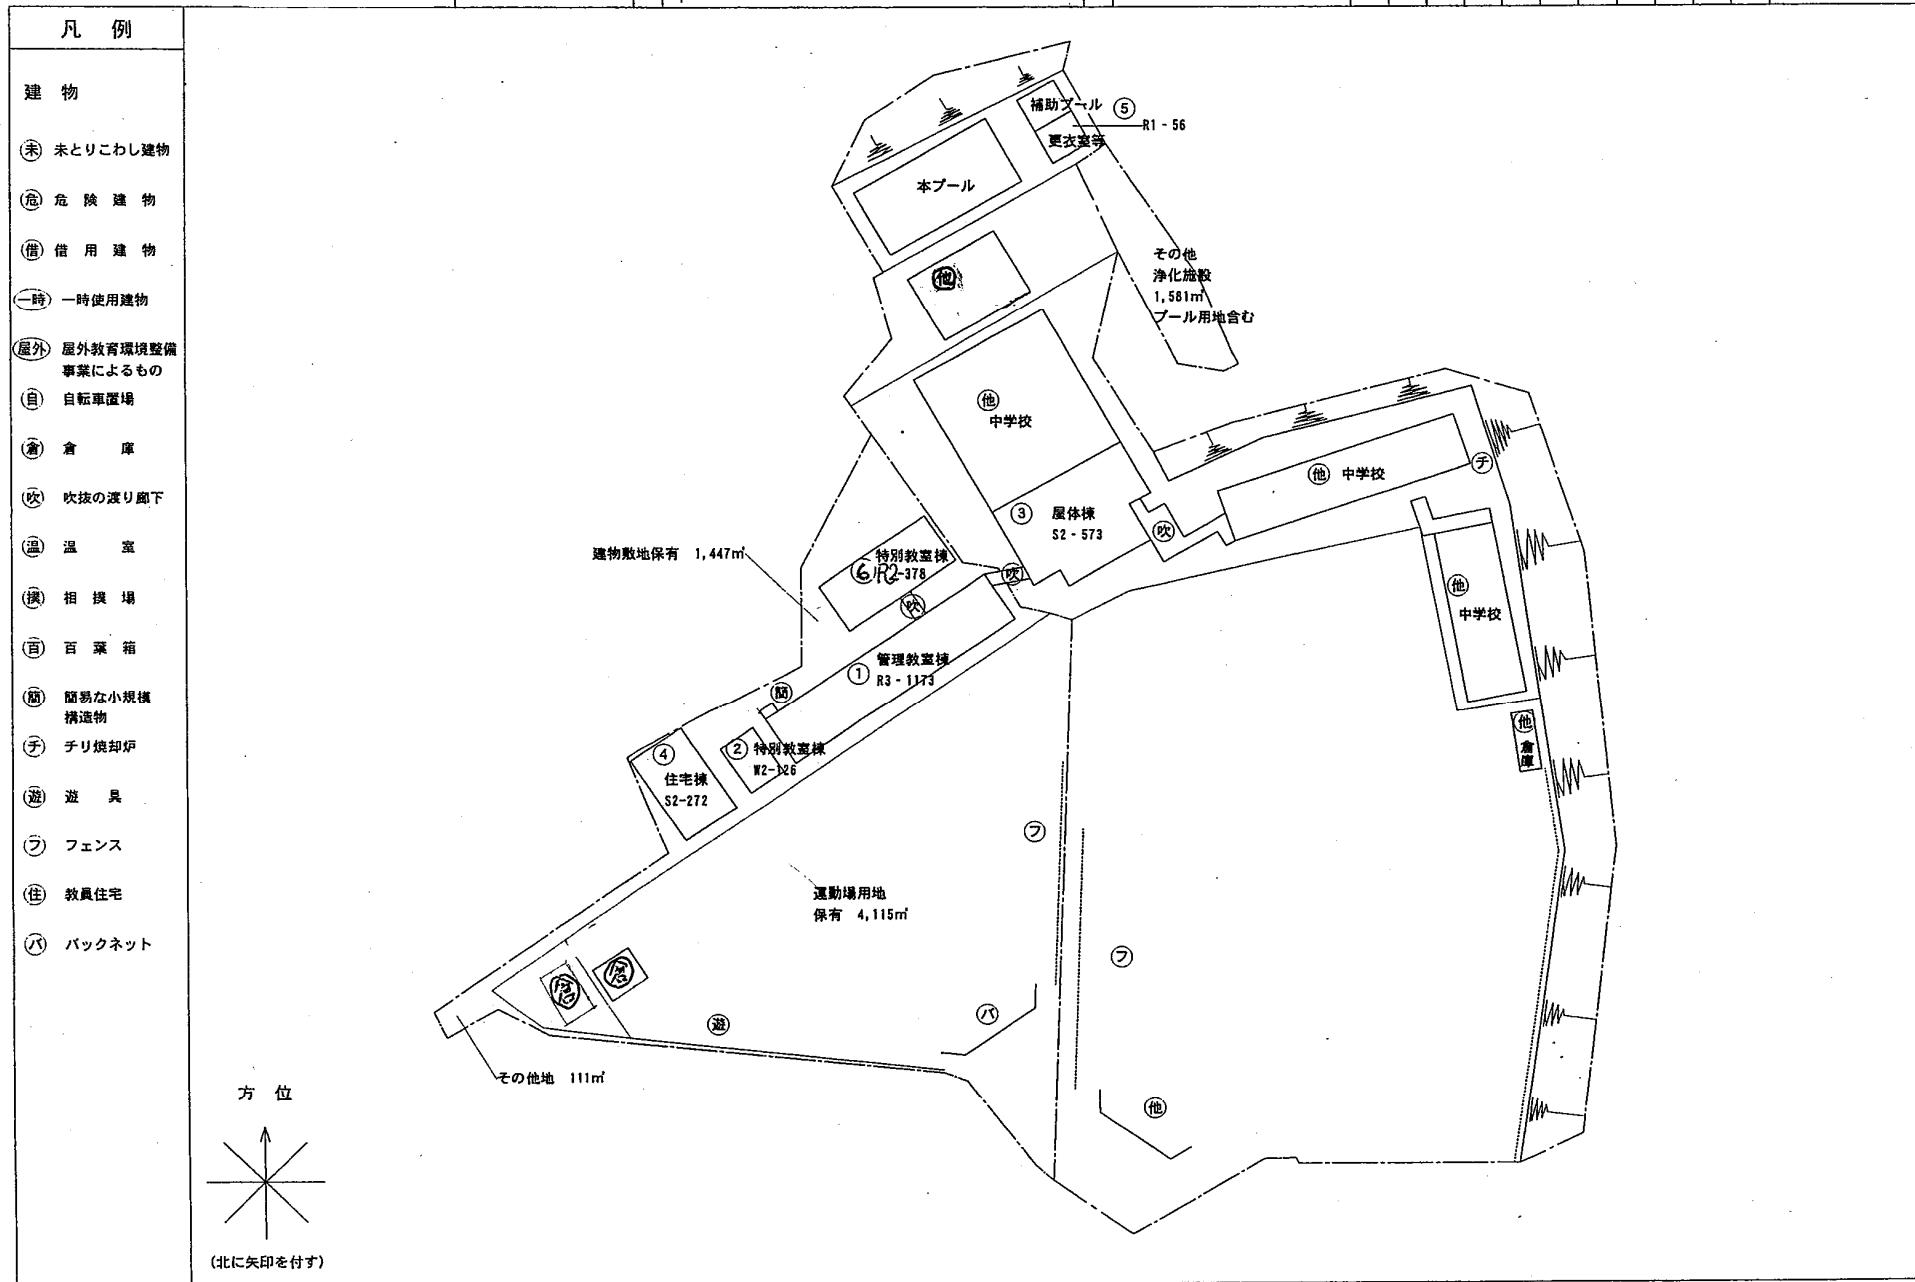

令和5年度

平面図

1/500

尺

0

5

10

15

20

25

30

35

40

学校名

十川小学校

調査番号

319

(都道府県)

4112

(市町村)

311510

(学校)

整理番号

凡例

建物


未とりこわし建物

危険建物

借用建物

一時使用建物

屋外教育実習登録事業によるもの

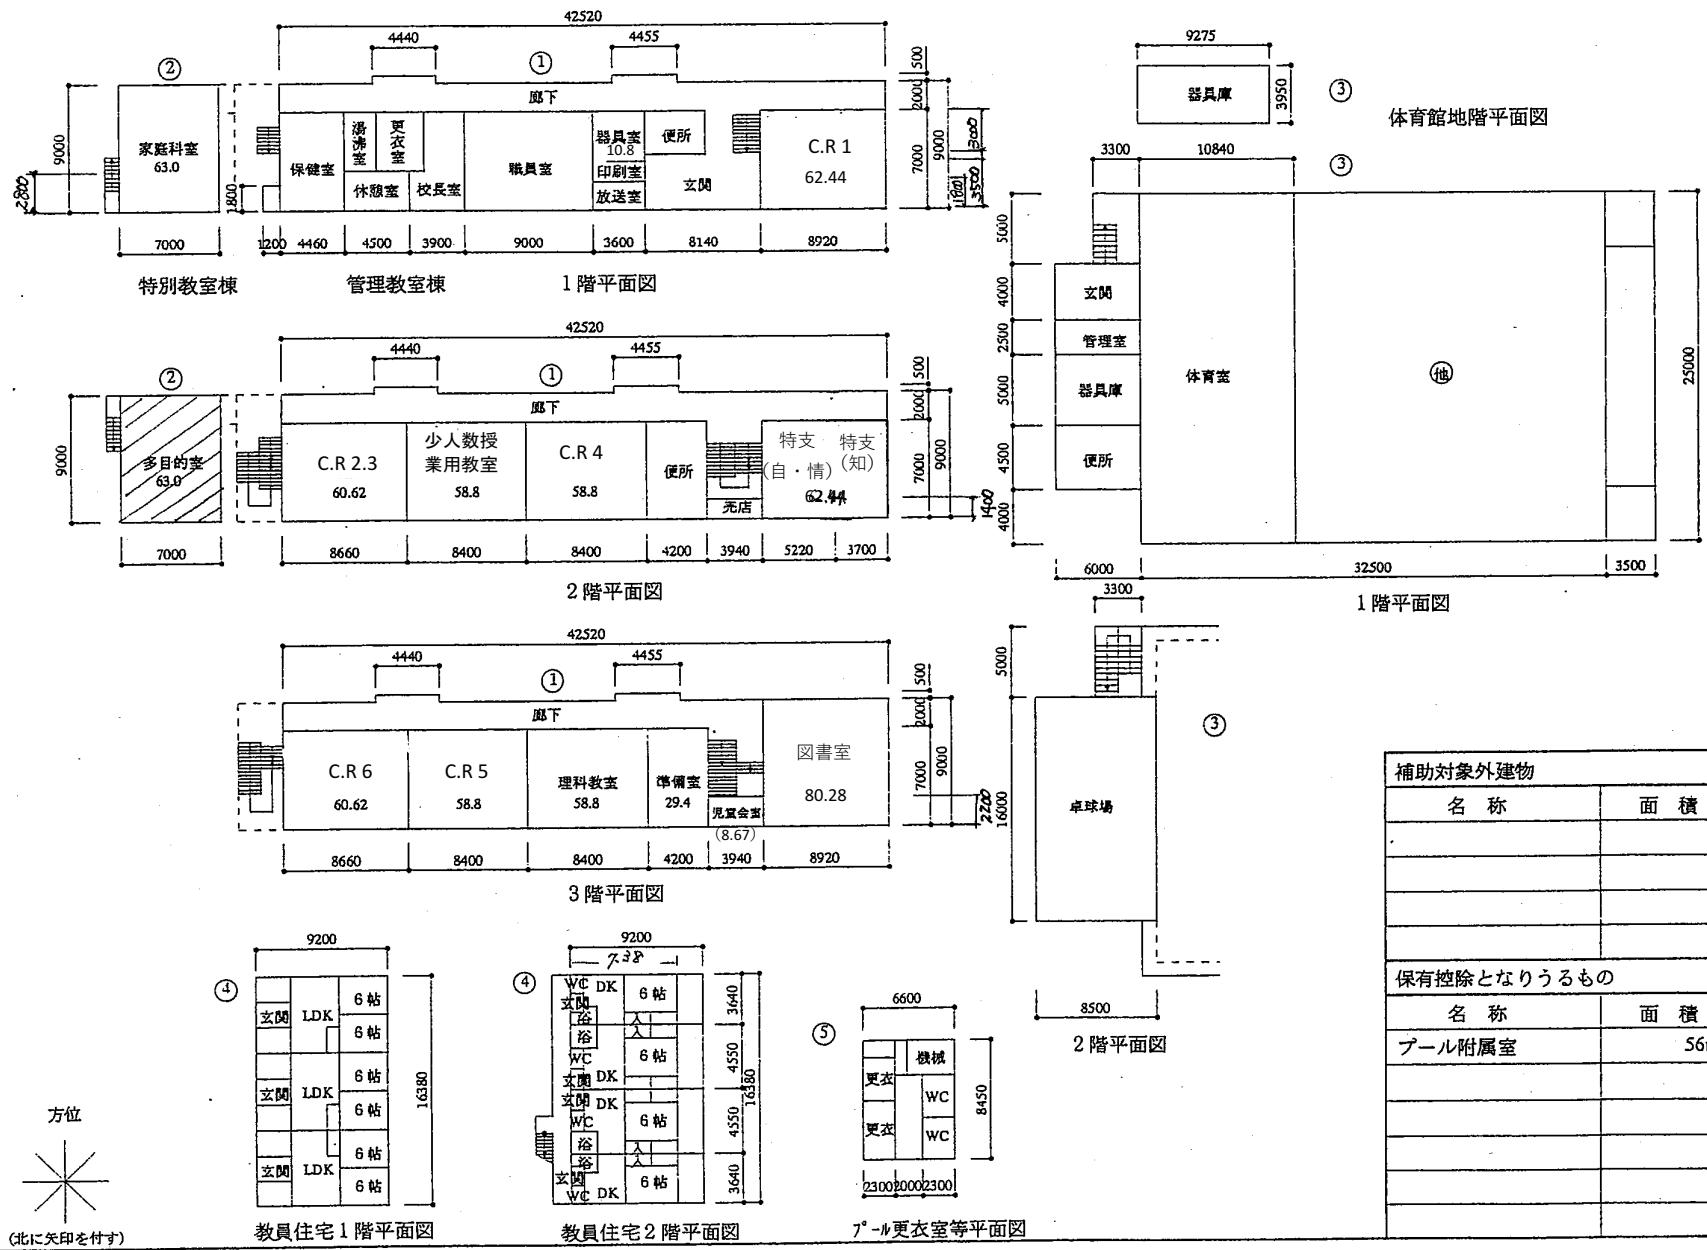

補助対象外建物

名 称 面 積


保有控除となりうるもの

名 称 面 積


プール附属室 56m²

令和5年度

平面図	1/500	学校名	調査番号	(都道府県)	(市町村)	(学年)	監理基準
		十川小学校		3 9 4 2	3 1 5 0		

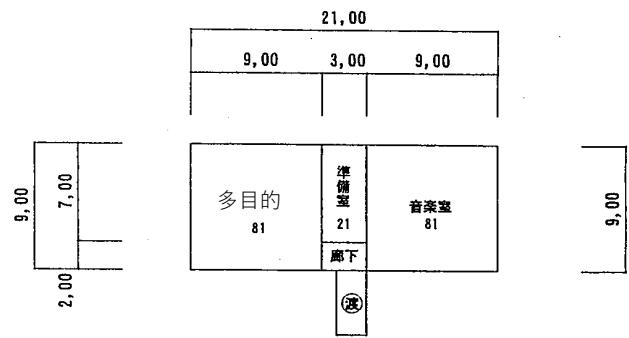

2階平面図
⑥

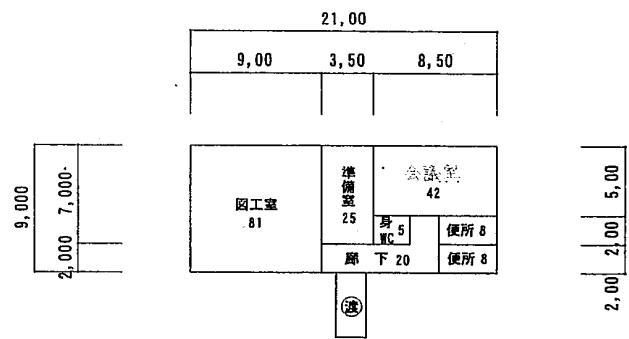

1階平面図
⑥