

平成21年度 四万十町昭和ふるさと交流センター改修工事

四万十町

特記仕様書（建築工事編）												
Ⅰ 工事概要 1. 工事場所 2. 敷地面積 3. 構造・規模 4. 建築面積 6. 主要用途	高知県高岡郡四万十町昭和671-2 <table border="0" style="width: 100%;"> <tr> <td style="border-bottom: 1px solid black; width: 30%;">1123.79</td> <td style="width: 10%; text-align: right;">㎡</td> <td style="width: 30%; border-bottom: 1px solid black;">R C+W造</td> <td style="width: 10%; text-align: right;">2</td> <td style="width: 10%; text-align: right;">階</td> </tr> <tr> <td style="border-bottom: 1px solid black;">259.57</td> <td style="text-align: right;">㎡</td> <td colspan="3" style="border-bottom: 1px solid black;">公共施設</td> </tr> </table>	1123.79	㎡	R C+W造	2	階	259.57	㎡	公共施設			（都市計画区域 内・外）
1123.79	㎡	R C+W造	2	階								
259.57	㎡	公共施設										
	5. 延床面積	352.26	㎡									

Ⅱ 建築工事仕様

1. 共通仕様

（1） 図面及び特記仕様に記載されていない事項は、全て国土交通省大臣官房官庁営繕部制定の「公共建築工事標準仕様書（建築工事編）（平成19年版）」（以下、「標準仕様書」という）による

2. 特記仕様

（1） 項目は、番号に○印の付いたものを適用する

（2） 特記事項は、◎印の付いたものを適用する

○印の付かない場合は、※印の付いたものを適用する

◎印と※印の付いた場合は、共に適用する

（3） 特記事項に記載の（ ）内表示番号は、標準仕様書の当該項目、当該図又は当該表を示す

（4） ☒印は、「国等による環境物品等の調達の推進等に関する法律」（以下「グリーン購入法」という）の特定調達品目を示す

（5） 材料及び製造所の記載は順不同である

① 材料の品質等

⑧ 技能士

⑨ 見本施工

⑩ 室内空気汚染中の化学物質の濃度測定

⑪ 特別な材料の工法

⑫ 完成時の提出図書

⑬ 工事写真・完成写真

⑭ 施工図及び施工計画書

※ 建築工事監理指針（上下巻）に、国土交通大臣官房官庁営繕部監修（平成16年度版）

本工事に使用する材料は、設計図書に規定する所要の品質及び性能を有するものとし、JIS及びJASマーク表示のない材料及びその製造業者等は、次の1）から6）の事項を満たすものとする

- 品質及び性能に関する試験データが整備されていること
- 生産施設及び品質の管理が適切に行われていること
- 安定的な供給が可能であること
- 法令等で定める許可、認可、認定又は免許を取得していること
- 製造又は施工の実績があり、その信頼性があること
- 販売、保守等の営業体制が整えられていること

なお、品質・性能等の欄に「別冊追補による」と記載された材料等については、別冊の平成19年度版特記仕様書追補によるものとし、これらの材料を使用する場合は、設計図書に定める品質及び性能を有することの証明となる資料、又は外部機関が発行する資材等の写しを監督職員に提出して承諾を受けるものとする

また、商品名が記載された材料については、当該商品及び同等品を使用するものとする

同等品を使用する場合は、性能が確認できる資料をそろえて監督職員と協議し、承諾を受けるものとする

工事種目	技能検定職種	技能検定作業
仮設工事	とび	とび作業
鉄筋工事	鉄筋加工	鉄筋組立作業
コンクリート工事	型枠施工	型枠工事作業
	コンクリート圧送施工	コンクリート圧送工事作業
鉄骨工事	鉄工	構造物鉄工作業
	とび	とび作業
コンクリートブロック・ALCブロック・押出成形モルタル板工事	ブロック建築 モルタル板施工	コンクリートブロック工事作業 モルタル板工事作業
防水工事	防水施工	アスファルト防水工事作業 ケレンウム系塗膜防水工事作業 7kg系系塗膜防水工事作業 合成ゴム系シート防水工事作業 塩化ビニル系シート防水工事作業 モルタル系防水工事作業 シーリング防水工事作業 改質アスファルトシート工法防水工事作業 FRP防水工事作業
石工事	石材施工	石張り作業
タイル工事	タイル張り	タイル張り作業
木工事	建築大工	大工工事作業
屋根及びとい工事	建築板金 スレート施工	内外装板金作業 スレート工事作業
金属工事	内装仕上施工 建築板金	鋼製下地工事作業 内外装板金作業
左官工事	左官	左官作業
建具工事	サッシ施工 ガラス施工 自動ドア施工	ビル用サッシ施工作業 ガラス工事作業 自動ドア施工作業
カーテンウォール工事	カーテンウォール施工 サッシ施工 ガラス施工	金属製カーテンウォール工事作業 ビル用サッシ施工作業 ガラス工事作業
塗装工事	塗装	建築塗装作業
内装工事	内装仕上施工 塗装	ガラス系床仕上げ工事作業 カーペット系床仕上げ工事作業 壁塗装作業
排水工事	配管	建築配管作業
舗装工事	路面表示施工	溶解バインダーカー工事作業 加熱バインダーマシンカー工事作業
植栽工事	造園	造園工事作業

・ 行う（内容） ※ 行わない

施工完了時に室内空気中のホルムアルデヒド、トルエン、キシレン、エチルベンゼン、ステレンの濃度を測定し、報告すること
測定対象室及び測定箇所数 ※ 図示（仕上準備考欄）

標準仕様書に記載されていない特別な材料の工法については、材料製造所の指定する工法とする

※ 完成図は、CAD又は画像データ（BMP形式でモノクロA3版300dpi程度）を提出する。
※ 配置図及び案内図 ※ 各階平面図 ※ 各立面図 ※ 断面図 ※ 仕上表
・ 施工図（・構造躯体・カーテンウォール・） ・ 施工計画書（・カーテンウォール・）

※ 記入内容は標準仕様書（表1.7.1）による。仕上表には、メーカー名及び品質、色番号等を記入する。
・ 既存の完成図を修正する。 ・ 既存部分を含め新規に作成する。

※ 保全に関する資料（提出部数 ※ 表1.7.1参照）

※ 下記のことを監督員に提出する。工事写真については、隠蔽となる部分は全て写すこと。

区 分	分類規格<原画の大きさ (mm) >	提出部数	部 数
着工前及び工事中	カラー・※サービス版<24×36以上>	工事毎	1部
完成時	カラー・※キャビネ版<24×36以上>	4枚	1部
	カラー・全紙版（7kg紙綴入）<60×90以上>	枚	部
	・ カラースライド<24×36以上>	枚	部

・ デジタルカメラで撮影された工事写真（CD-R共提出）
※ 上記の他、完成写真内外外面積図（カラー・サービス版）、及びその画像データ（JPEG形式で200万画素程度）を完成検査時に1部提出する。

提出した施工図及び施工計画書の著作権に際する当該建物に限る使用権は、発注者に委譲するものとする

15 設備工事との
取り合い

16 耐荷重及び耐外力

2 ① 足場その他

② 監督職員事務所

③ 工事用水

④ 工事用電力

3 ① 埋戻し及び盛土

② 建設発生土の処理

③ 騒音振動の防止

4 1 試験杭

2 既製コンクリート杭地業

3 場所打ちコンクリート杭地業

④ 砂利地業

⑤ 捨コンクリート地業

6 床下防湿層

7 擁地部分の断熱材

8 直接基礎

施工範囲

区分

※本工事・別途工事

・本工事 ※別途工事

※本工事・別途工事

※本工事・別途工事

・本工事 ※別途工事

・本工事 ※別途工事

・本工事 ※別途工事

※本工事・別途工事

・本工事 ※別途工事

・本工事 ※別途工事

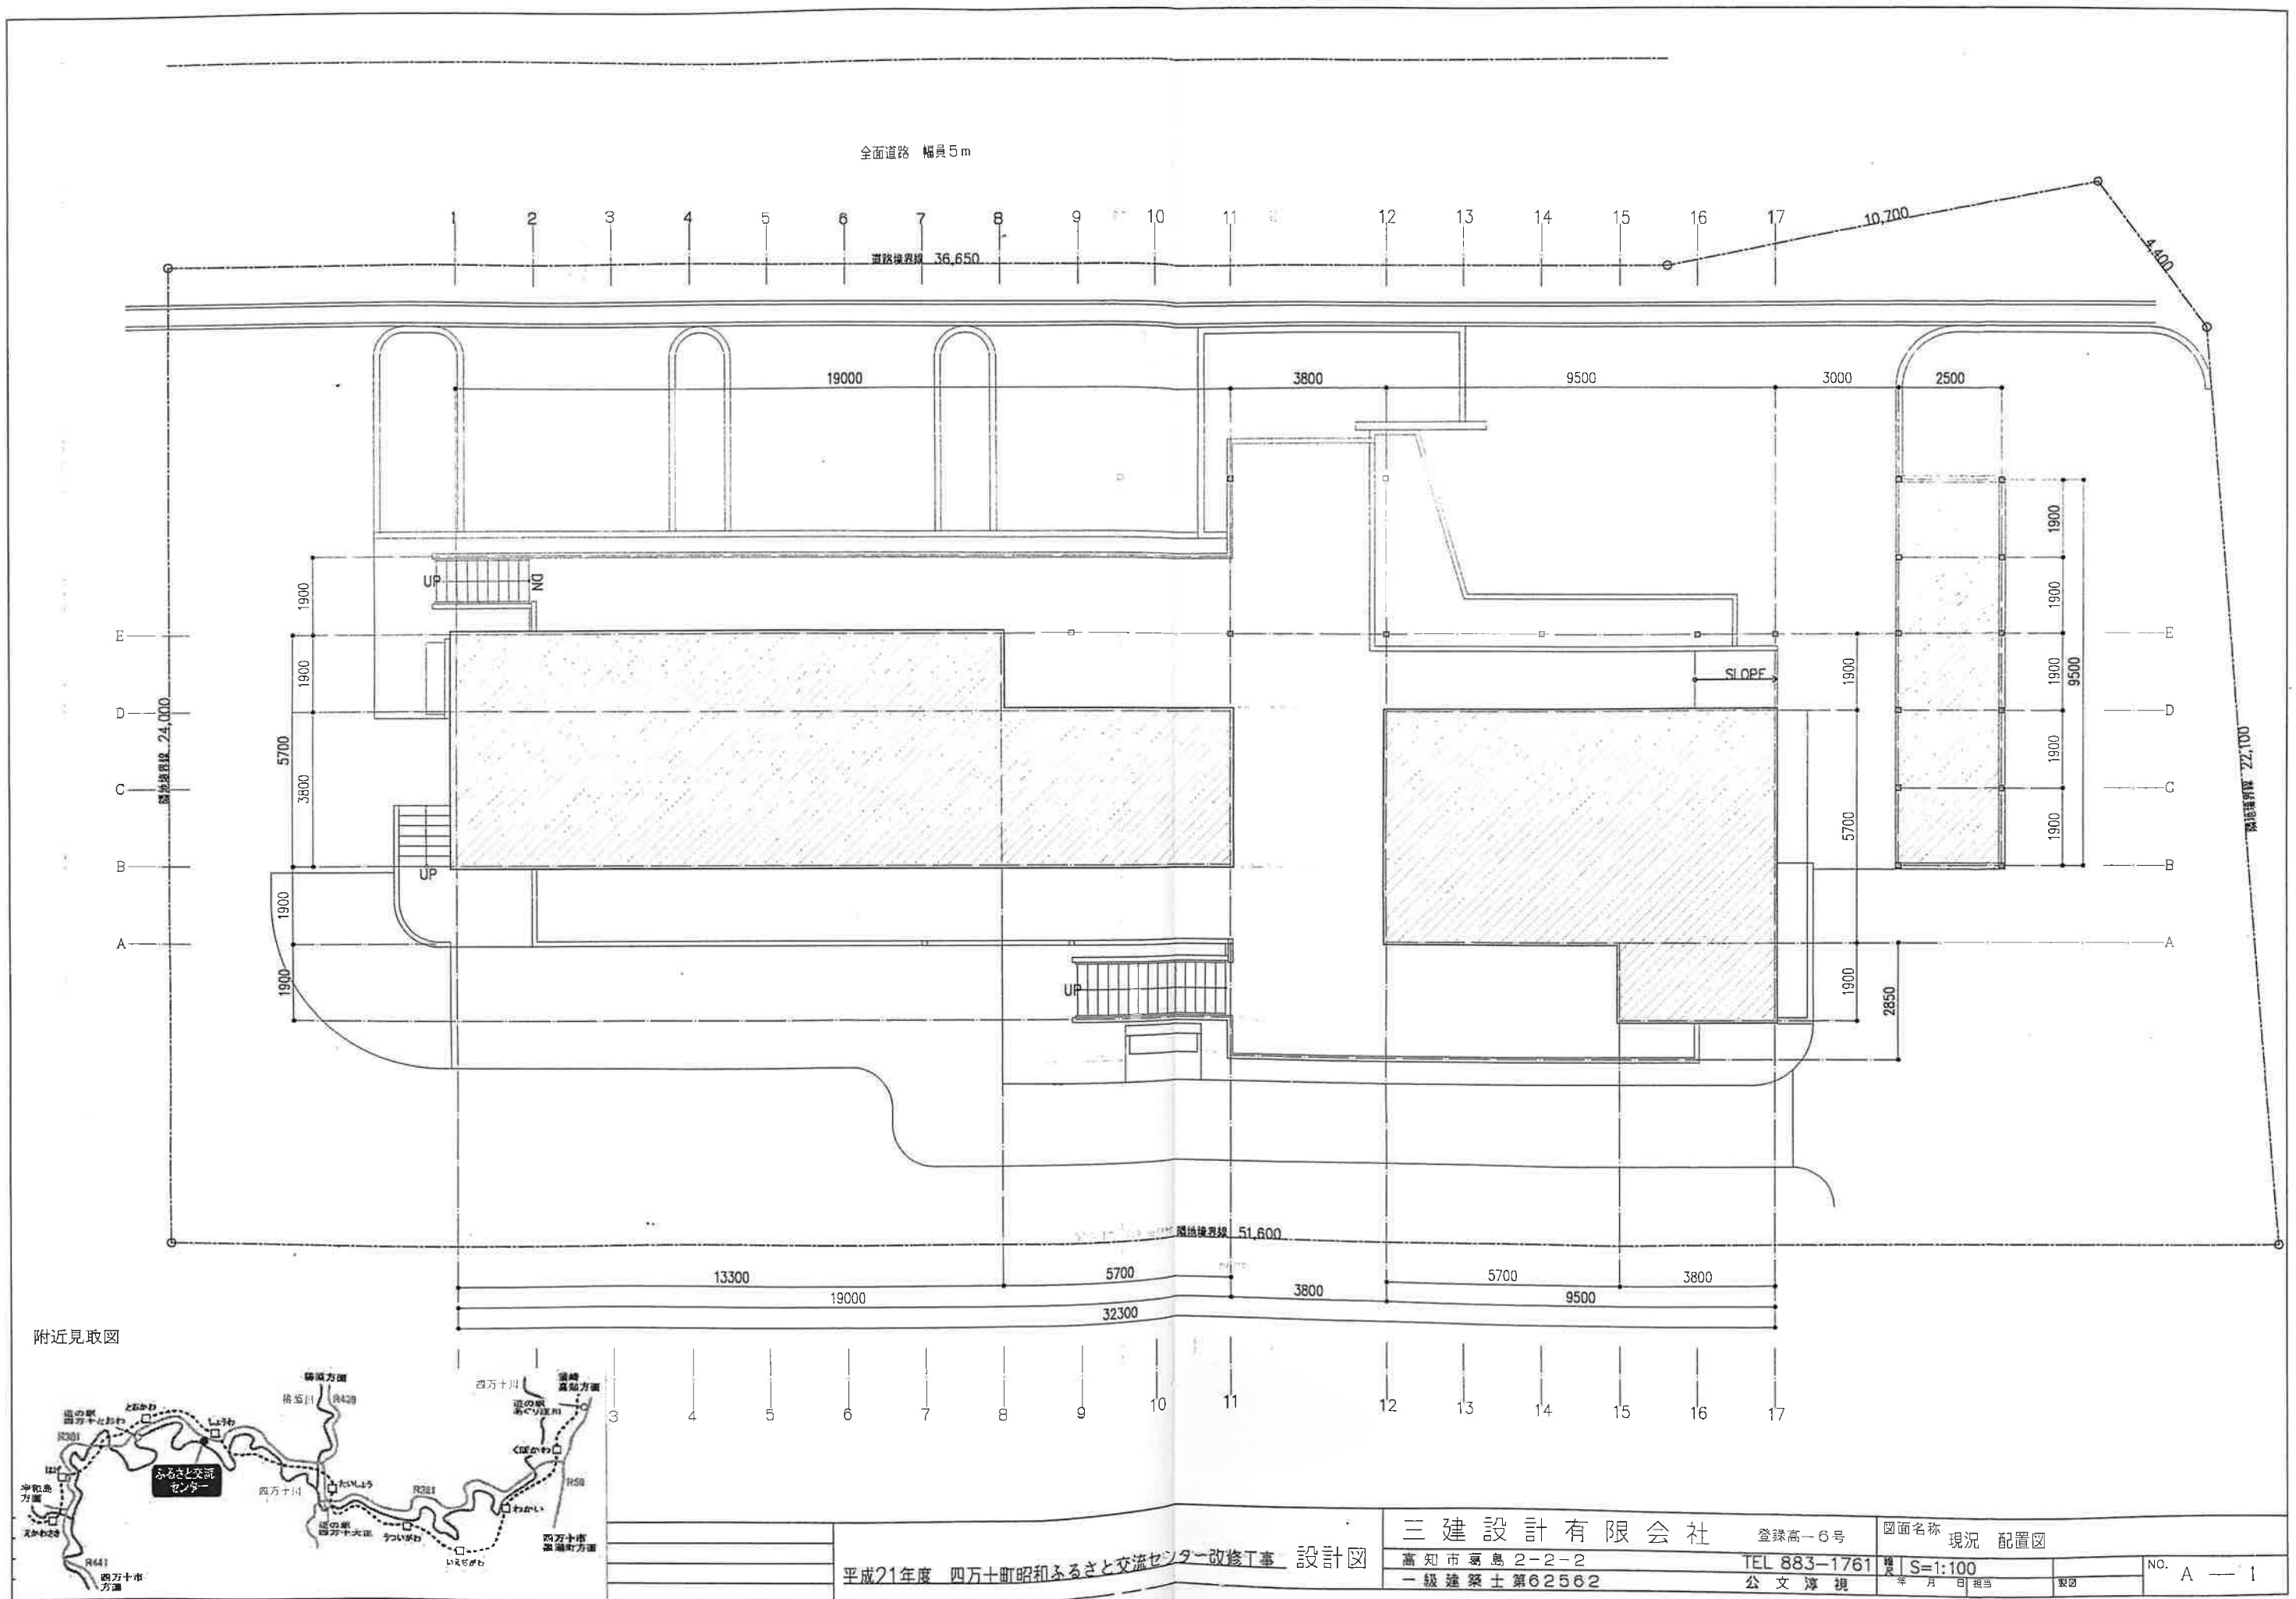

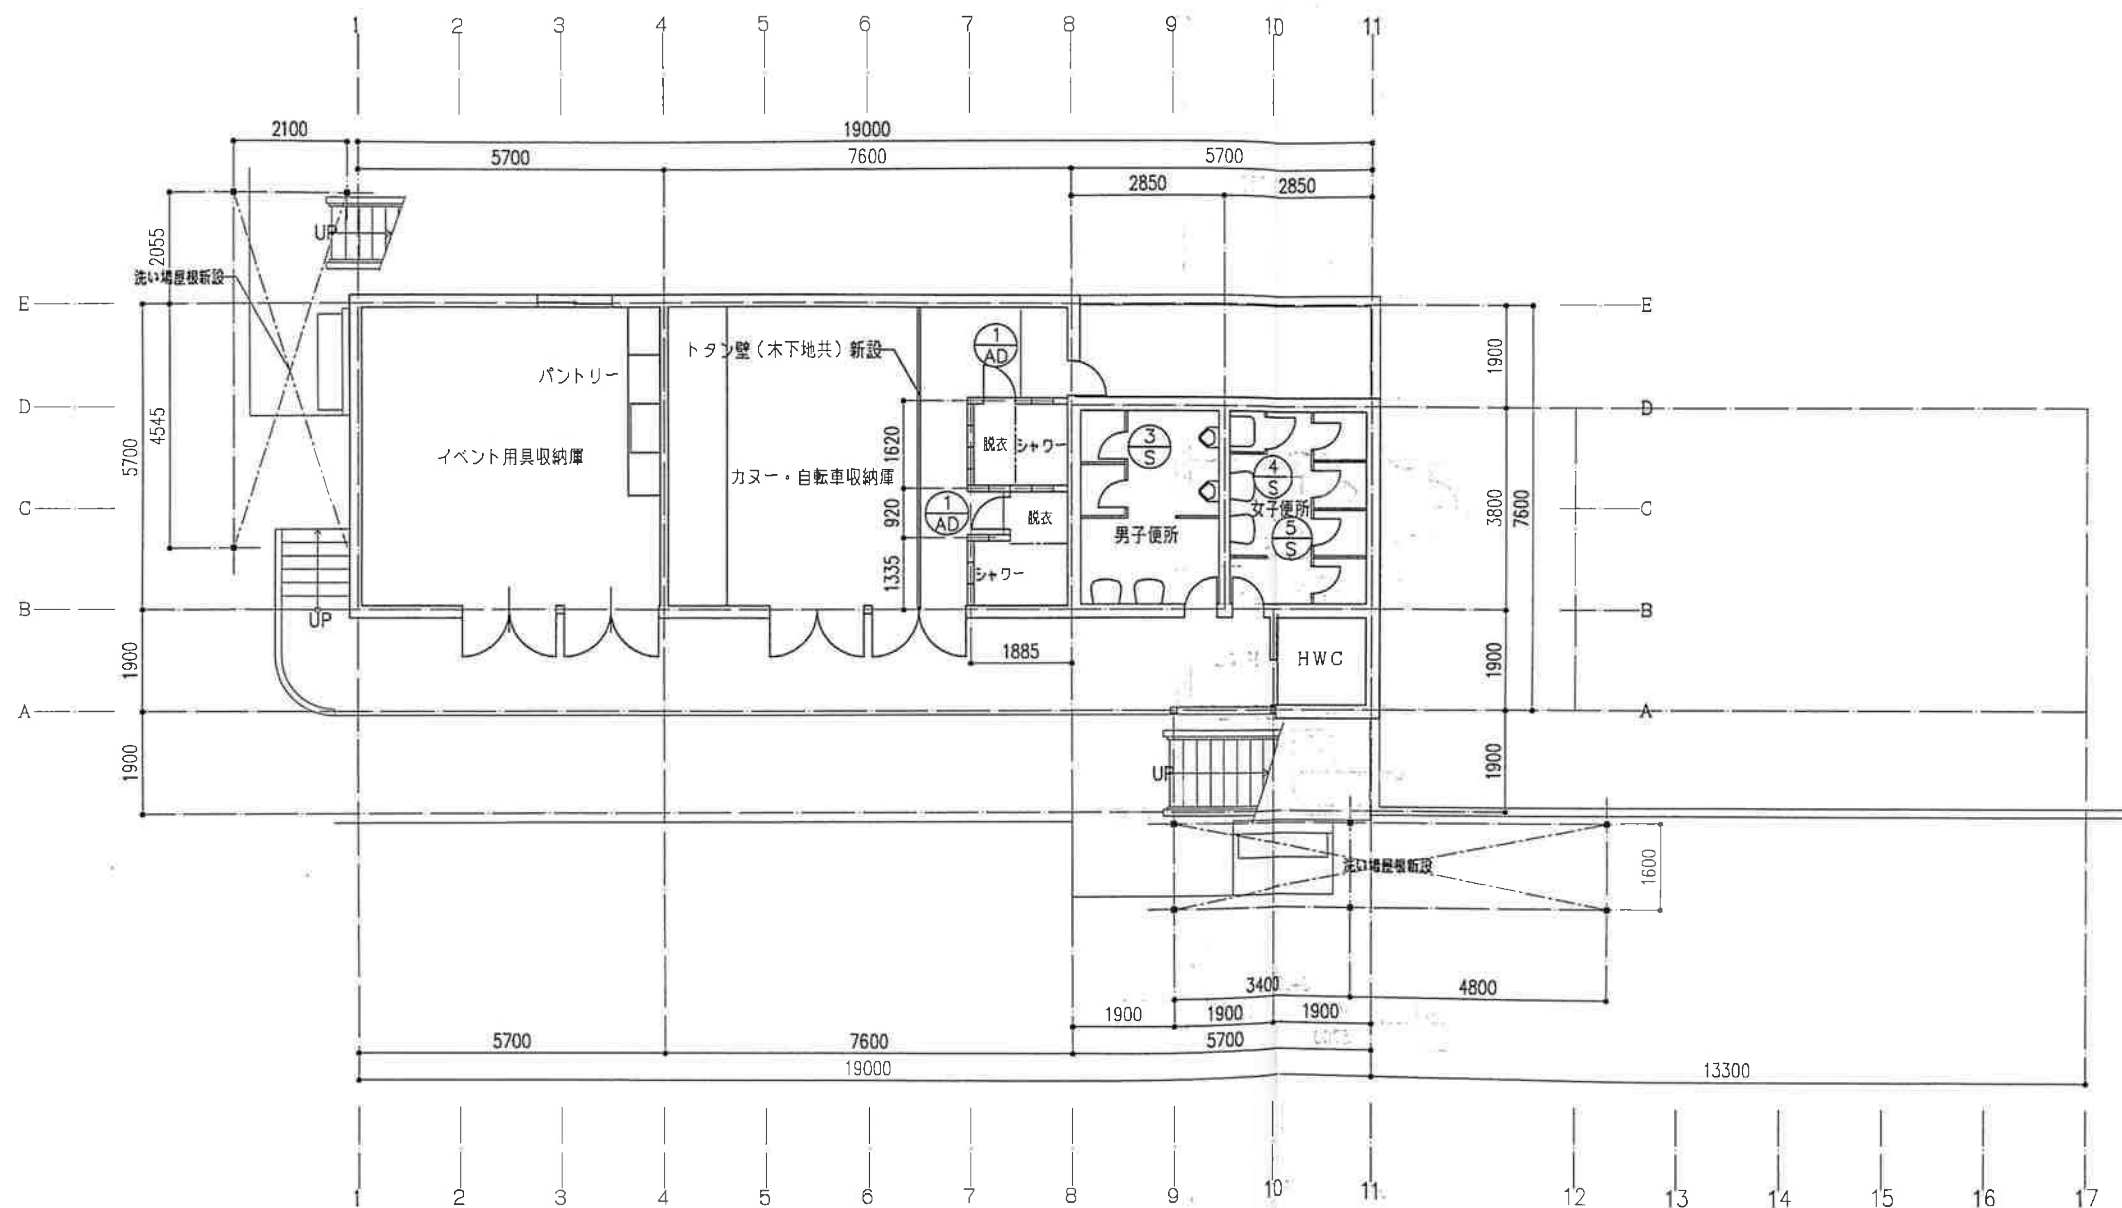

備考

平成21年度 四万十町昭和ふるさと交流センター改修工事 設計図

三建設計有限公司

登録高一6号

図面名称 改修 一階平面図

高知市 葛島 2-2-2

TEL 883-1761


縮尺 S=1:100

NO. A — 2

一級建築士 第62562

公文 浮視

年 月 日 製図 監図

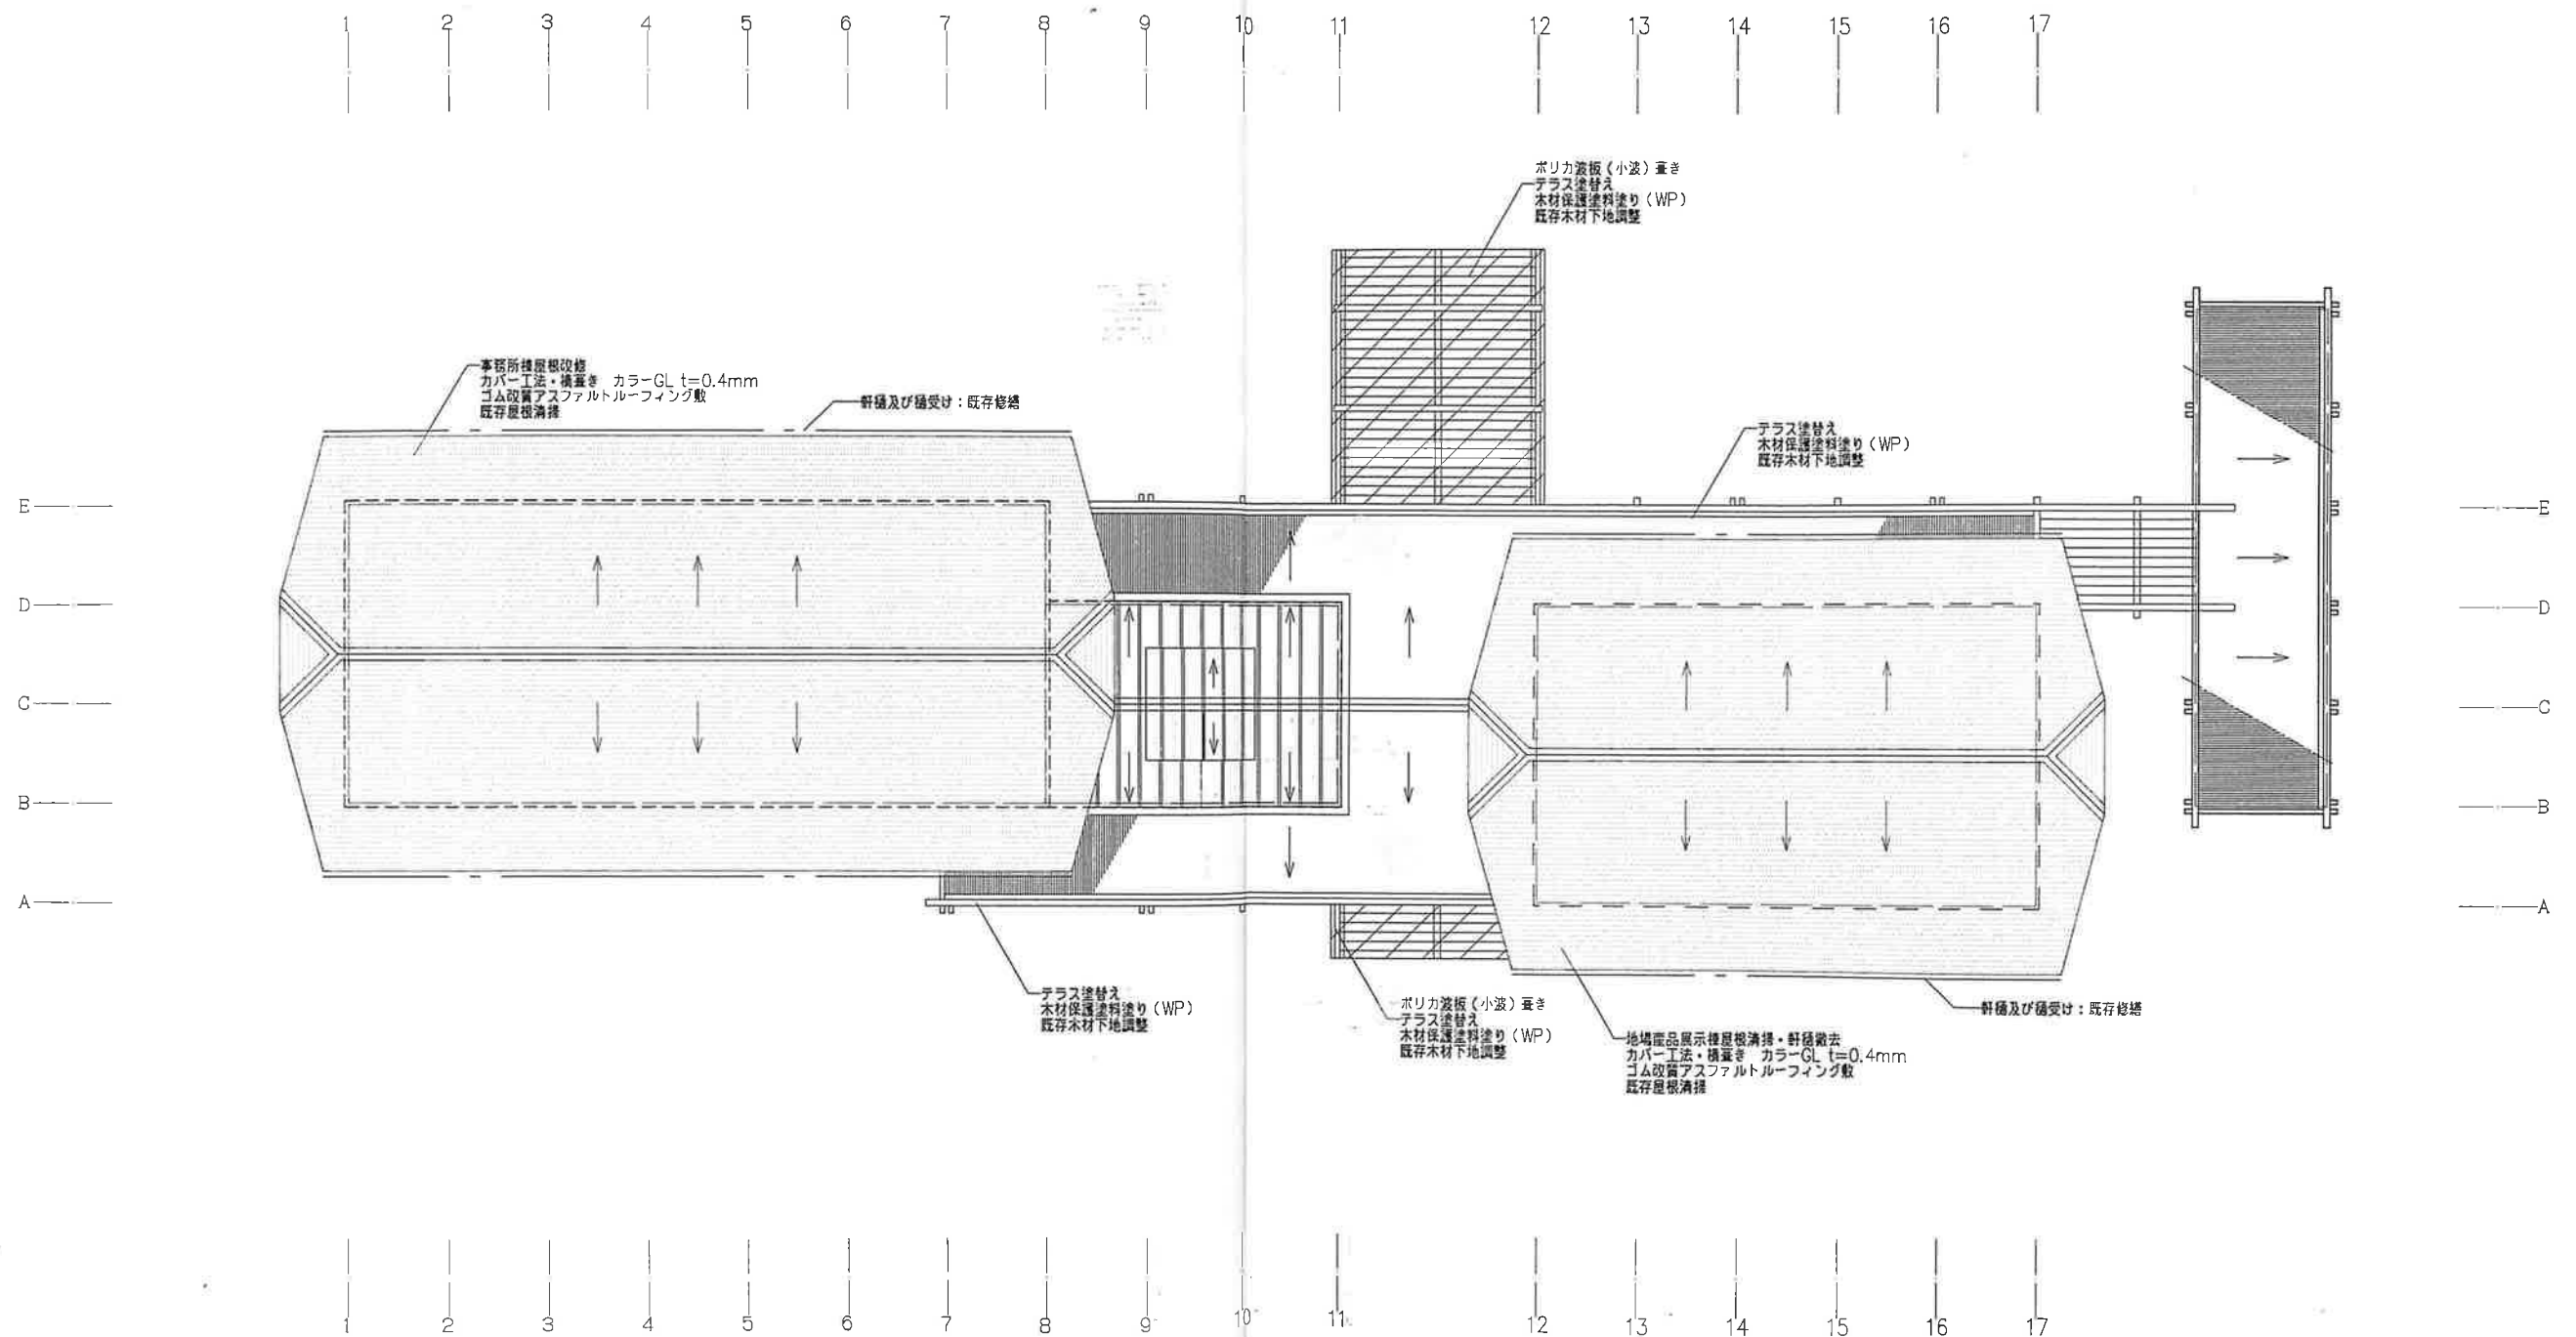

備考

平成21年度 四万十町昭和ふるさと交流センター改修工事 設計図

三建設計有限公司

登録高-6号

図面名称 改修 屋根伏図

高知市 喜島 2-2-2

TEL 883-1761


縮尺 S=1:100

NO. A — 4


一級建築士 第62562

公文簿視

製図

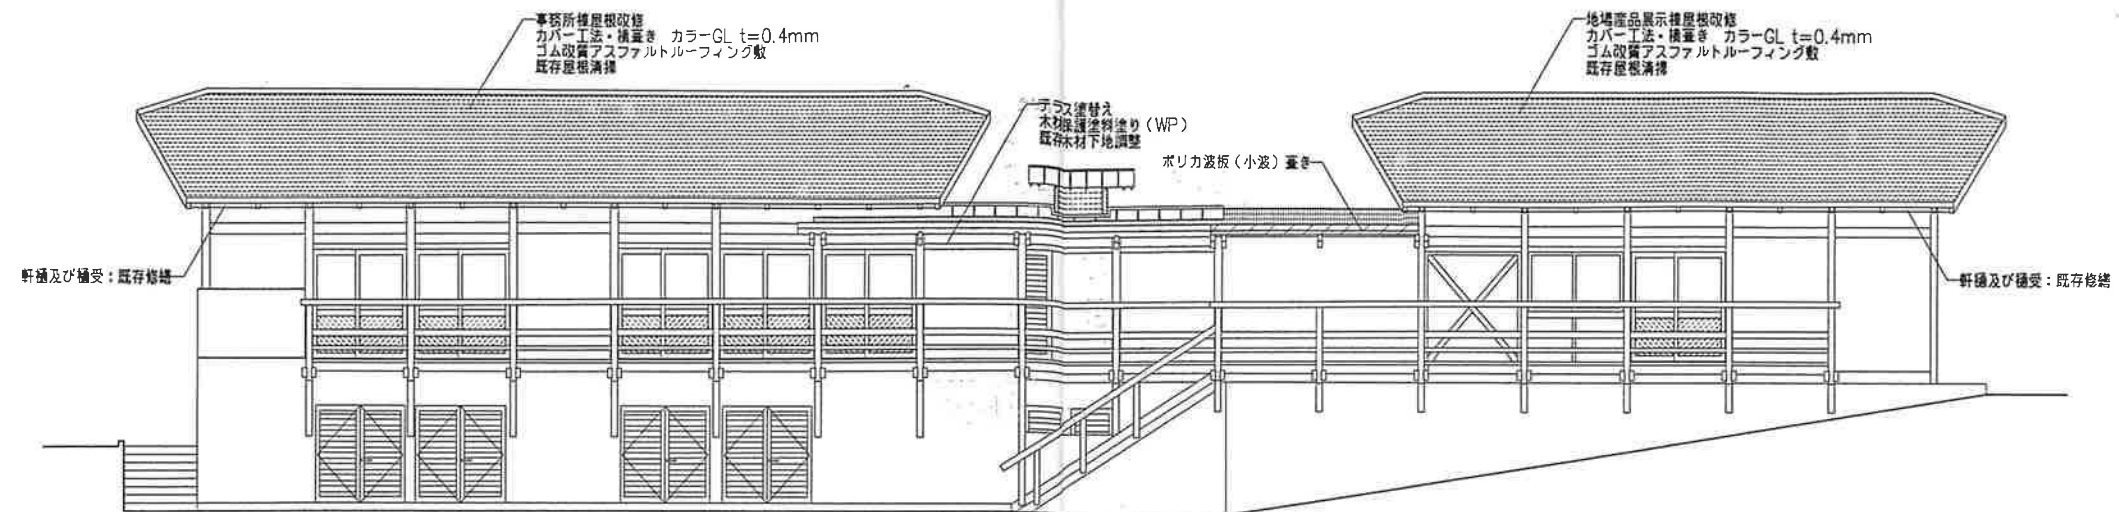

南面立面図 S=1:100

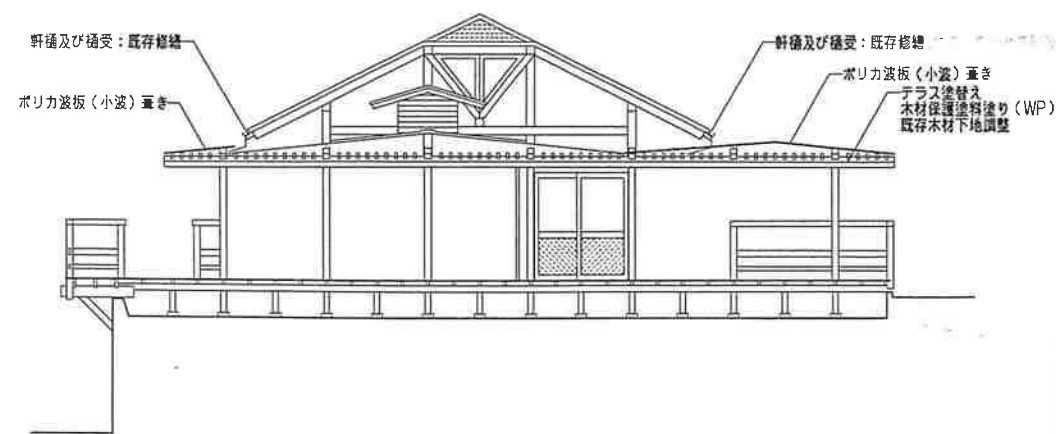

東面立面図・断面図 S=1:100



東面立面図 S=1:100

※テラス塗装替えの範囲は別紙、配図を参照。

備考

平成21年度 四万十町昭和ふるさと交流センター改修工事 設計図

三建設計有限公司

登録高-6号

図面名称 改修 立面図(1)

高知市 葛島 2-2-2

TEL 883-1761


図尺 S=1:100

NO. A — 5


一級建築士第62562

公文淳視


年月日 図章 製図

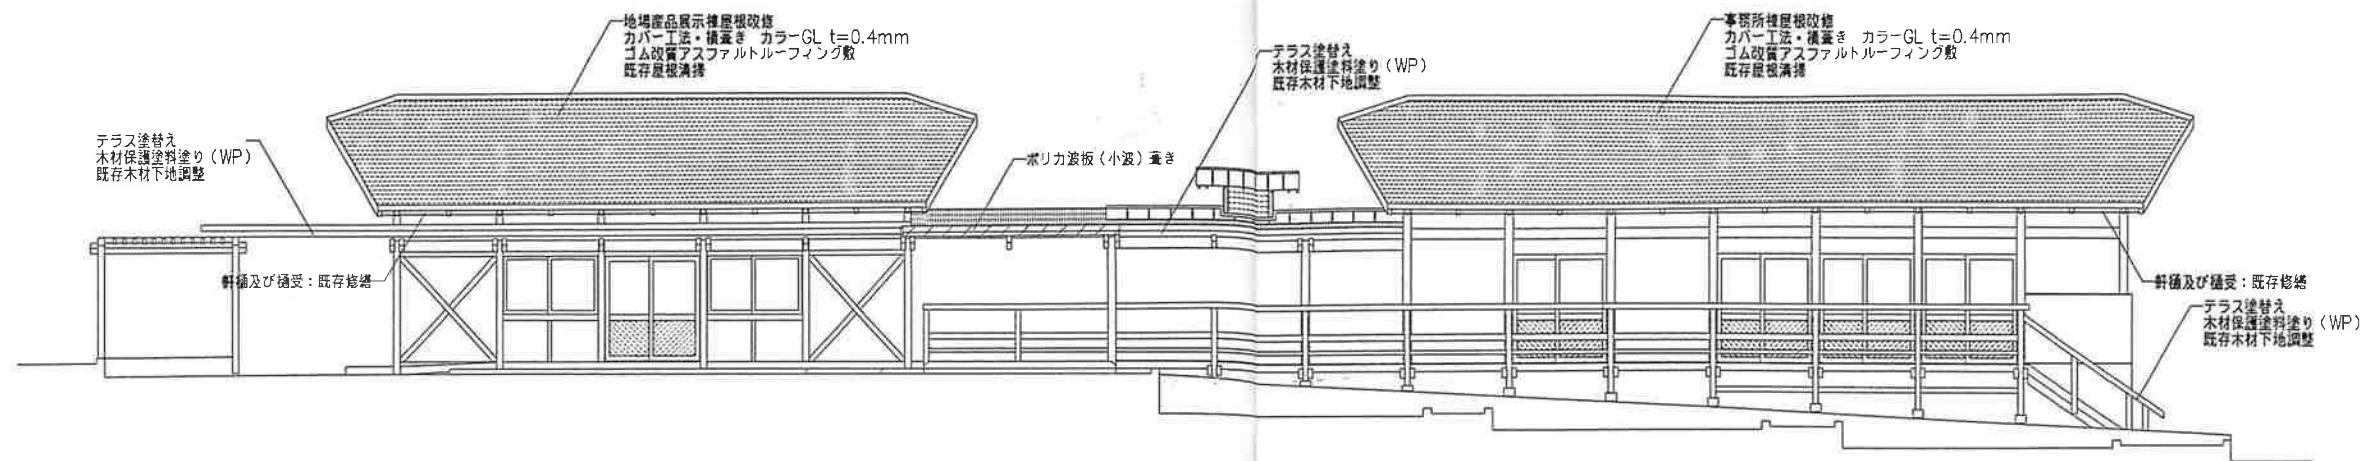

北面立面図 S=1:100

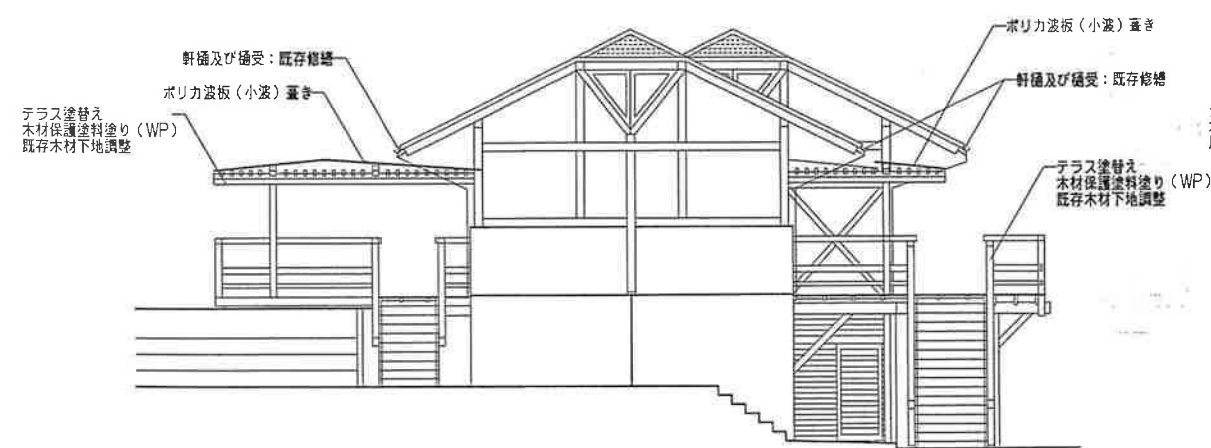

西面立面図 S=1:100

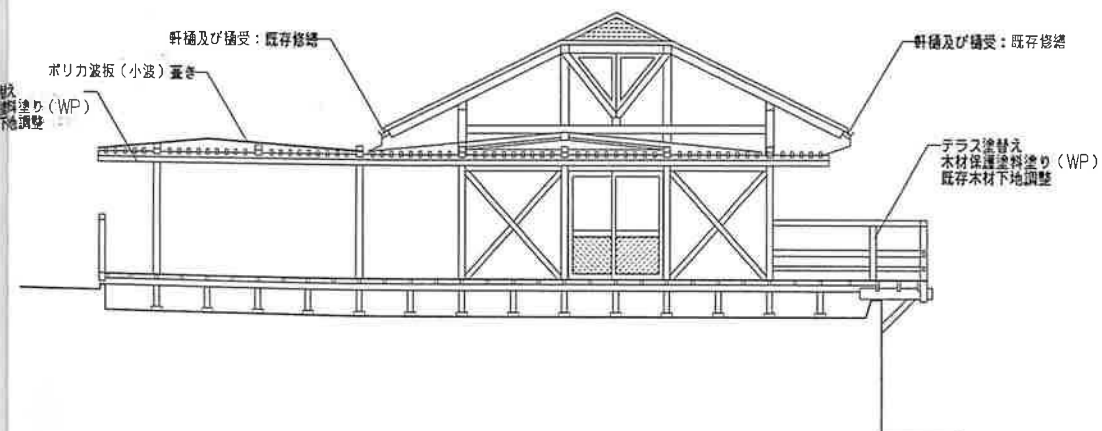

西面立面図・断面図 S=1:100

※テラス塗替えの範囲は別紙、配図を参照。

備考

平成21年度 四万十町昭和三十八年交流センター改修工事 設計図

三建設計有限公司

登録高-6号

図面名称 改修 立面図(2)

高知市 葛島 2-2-2

TEL 883-1761

尺 S=1:100




NO. A — 6

一級建築士第62562

公文簿視

年月日 欄

製図

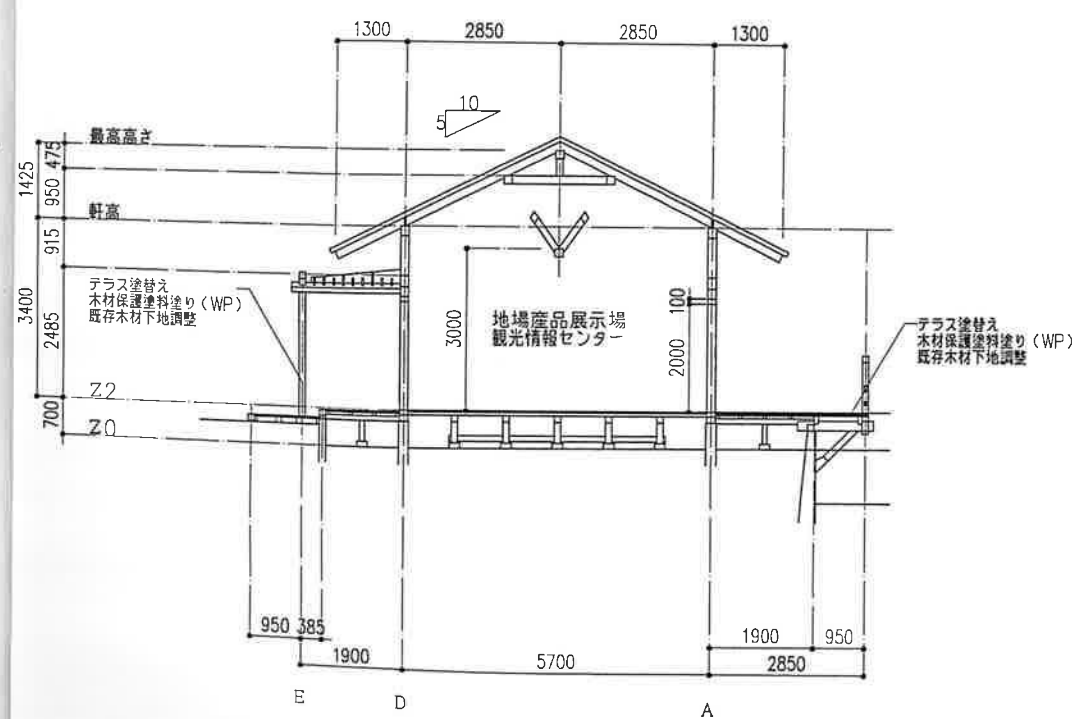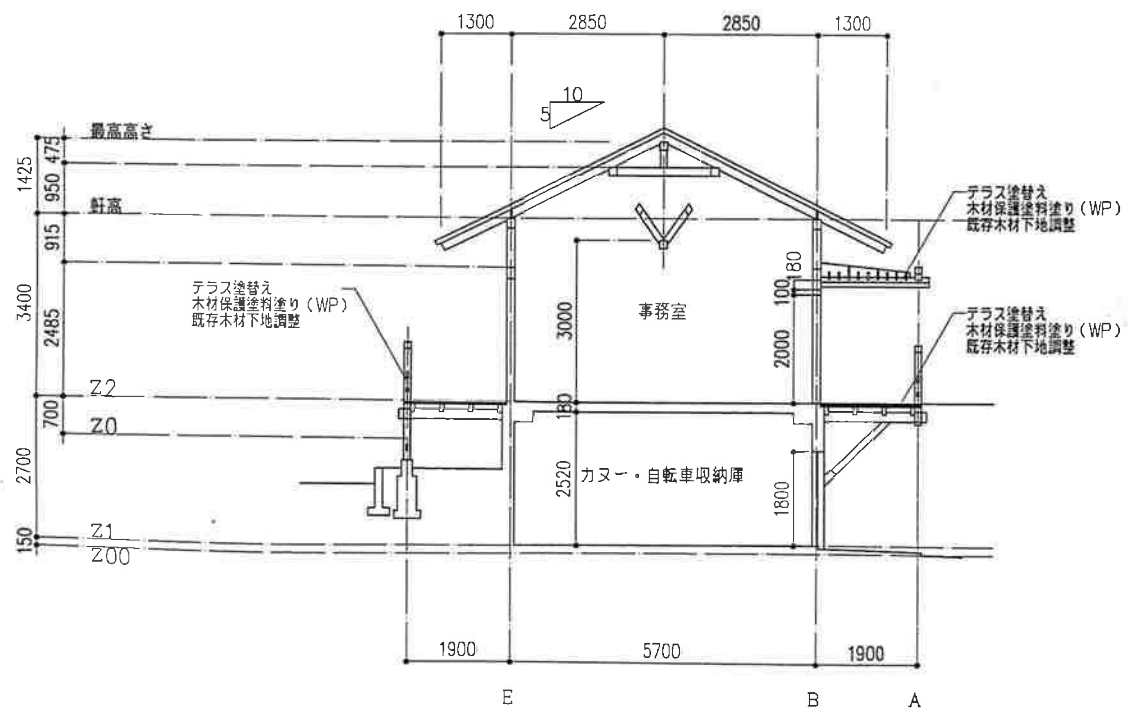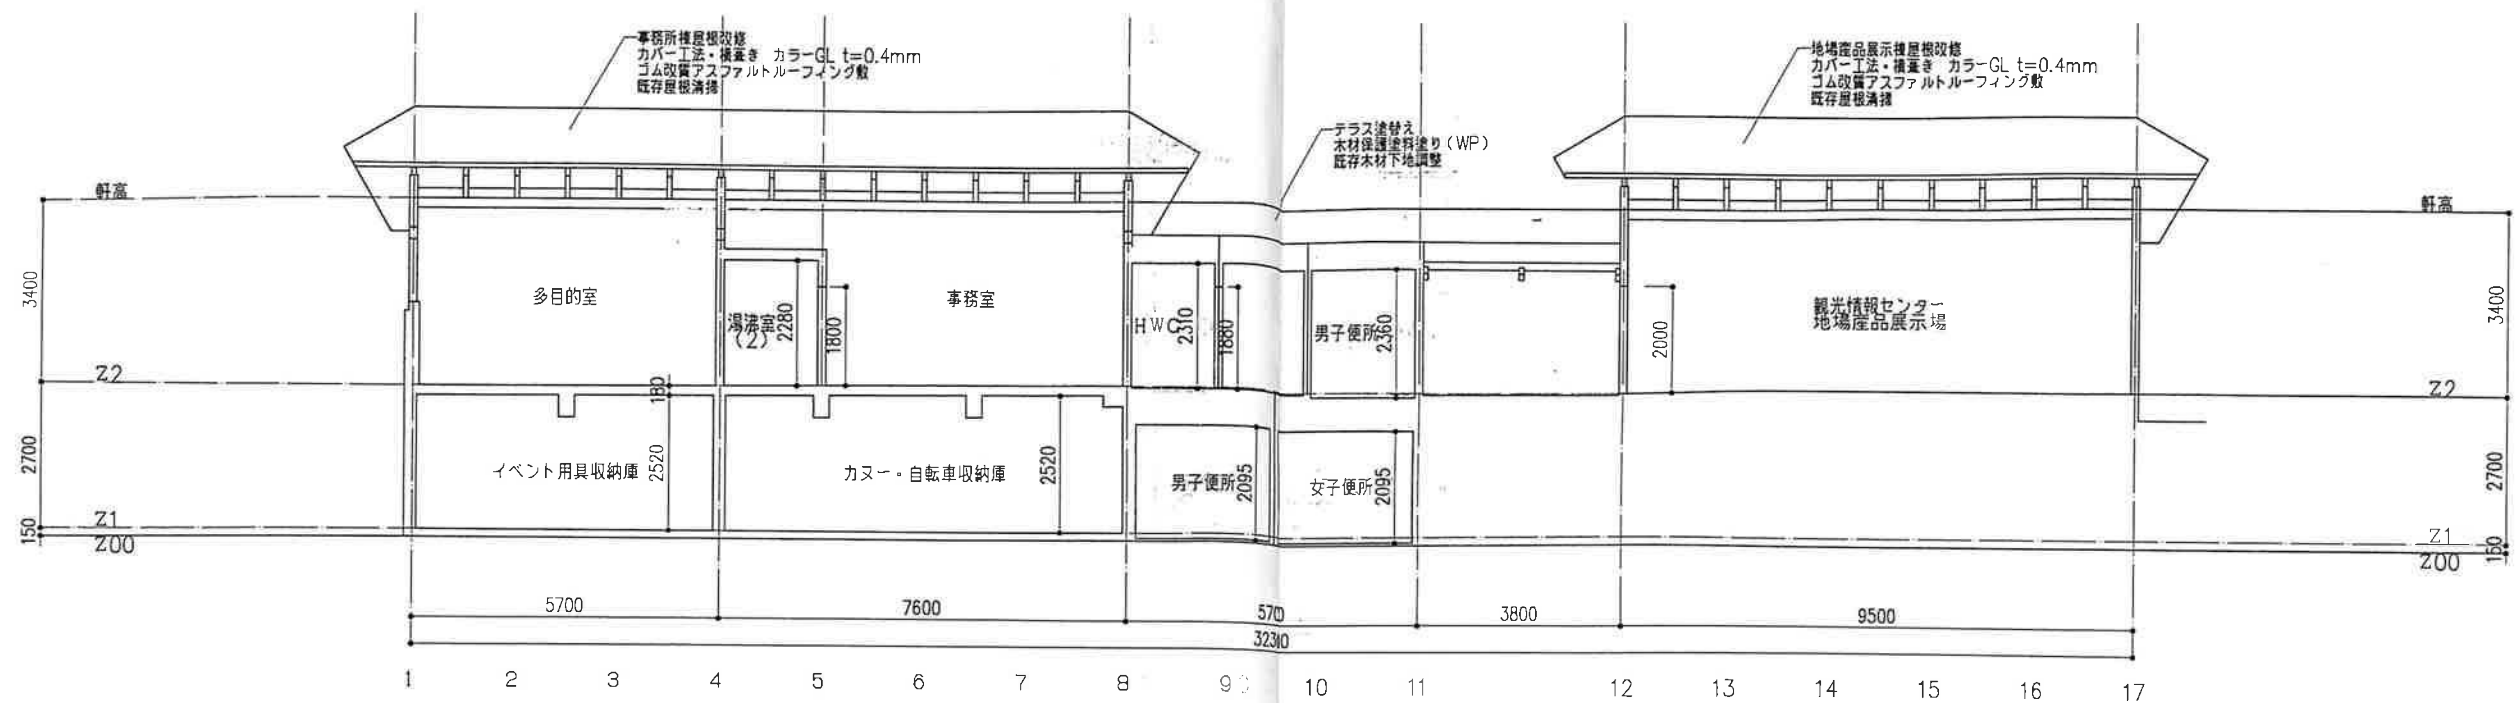

備考

平成21年度 四万十町昭和ふるさと交流センター改修工事 設計図

三建設計有限公司

登録高-6号

図面名称 改修 断面図


高知市葛島2-2-2
一級建築士第62562

TEL 883-1761
公文 淳視

縮尺 S=1:100


NO. A-7

※テラス塗替えの範囲は別紙、矩計図を参照。

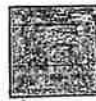

範囲の木材面
既存木材の下地調整: 既存塗膜除去
木材保護塗料塗り(WP)・2回塗り


事務所棟及び地場産品展示棟屋根改修
既存屋根: アスファルトシングル葺き 清掃
既存軒樋及び集水口器の撤去
既存屋根上: ゴム改質アスファルトルーフィング敷
横葺・カラーGL t=0.4mm (カバー工法)
軒先唐草・ケラバ唐草・棟包み: カラーGL t=0.4mm
既存とい修繕

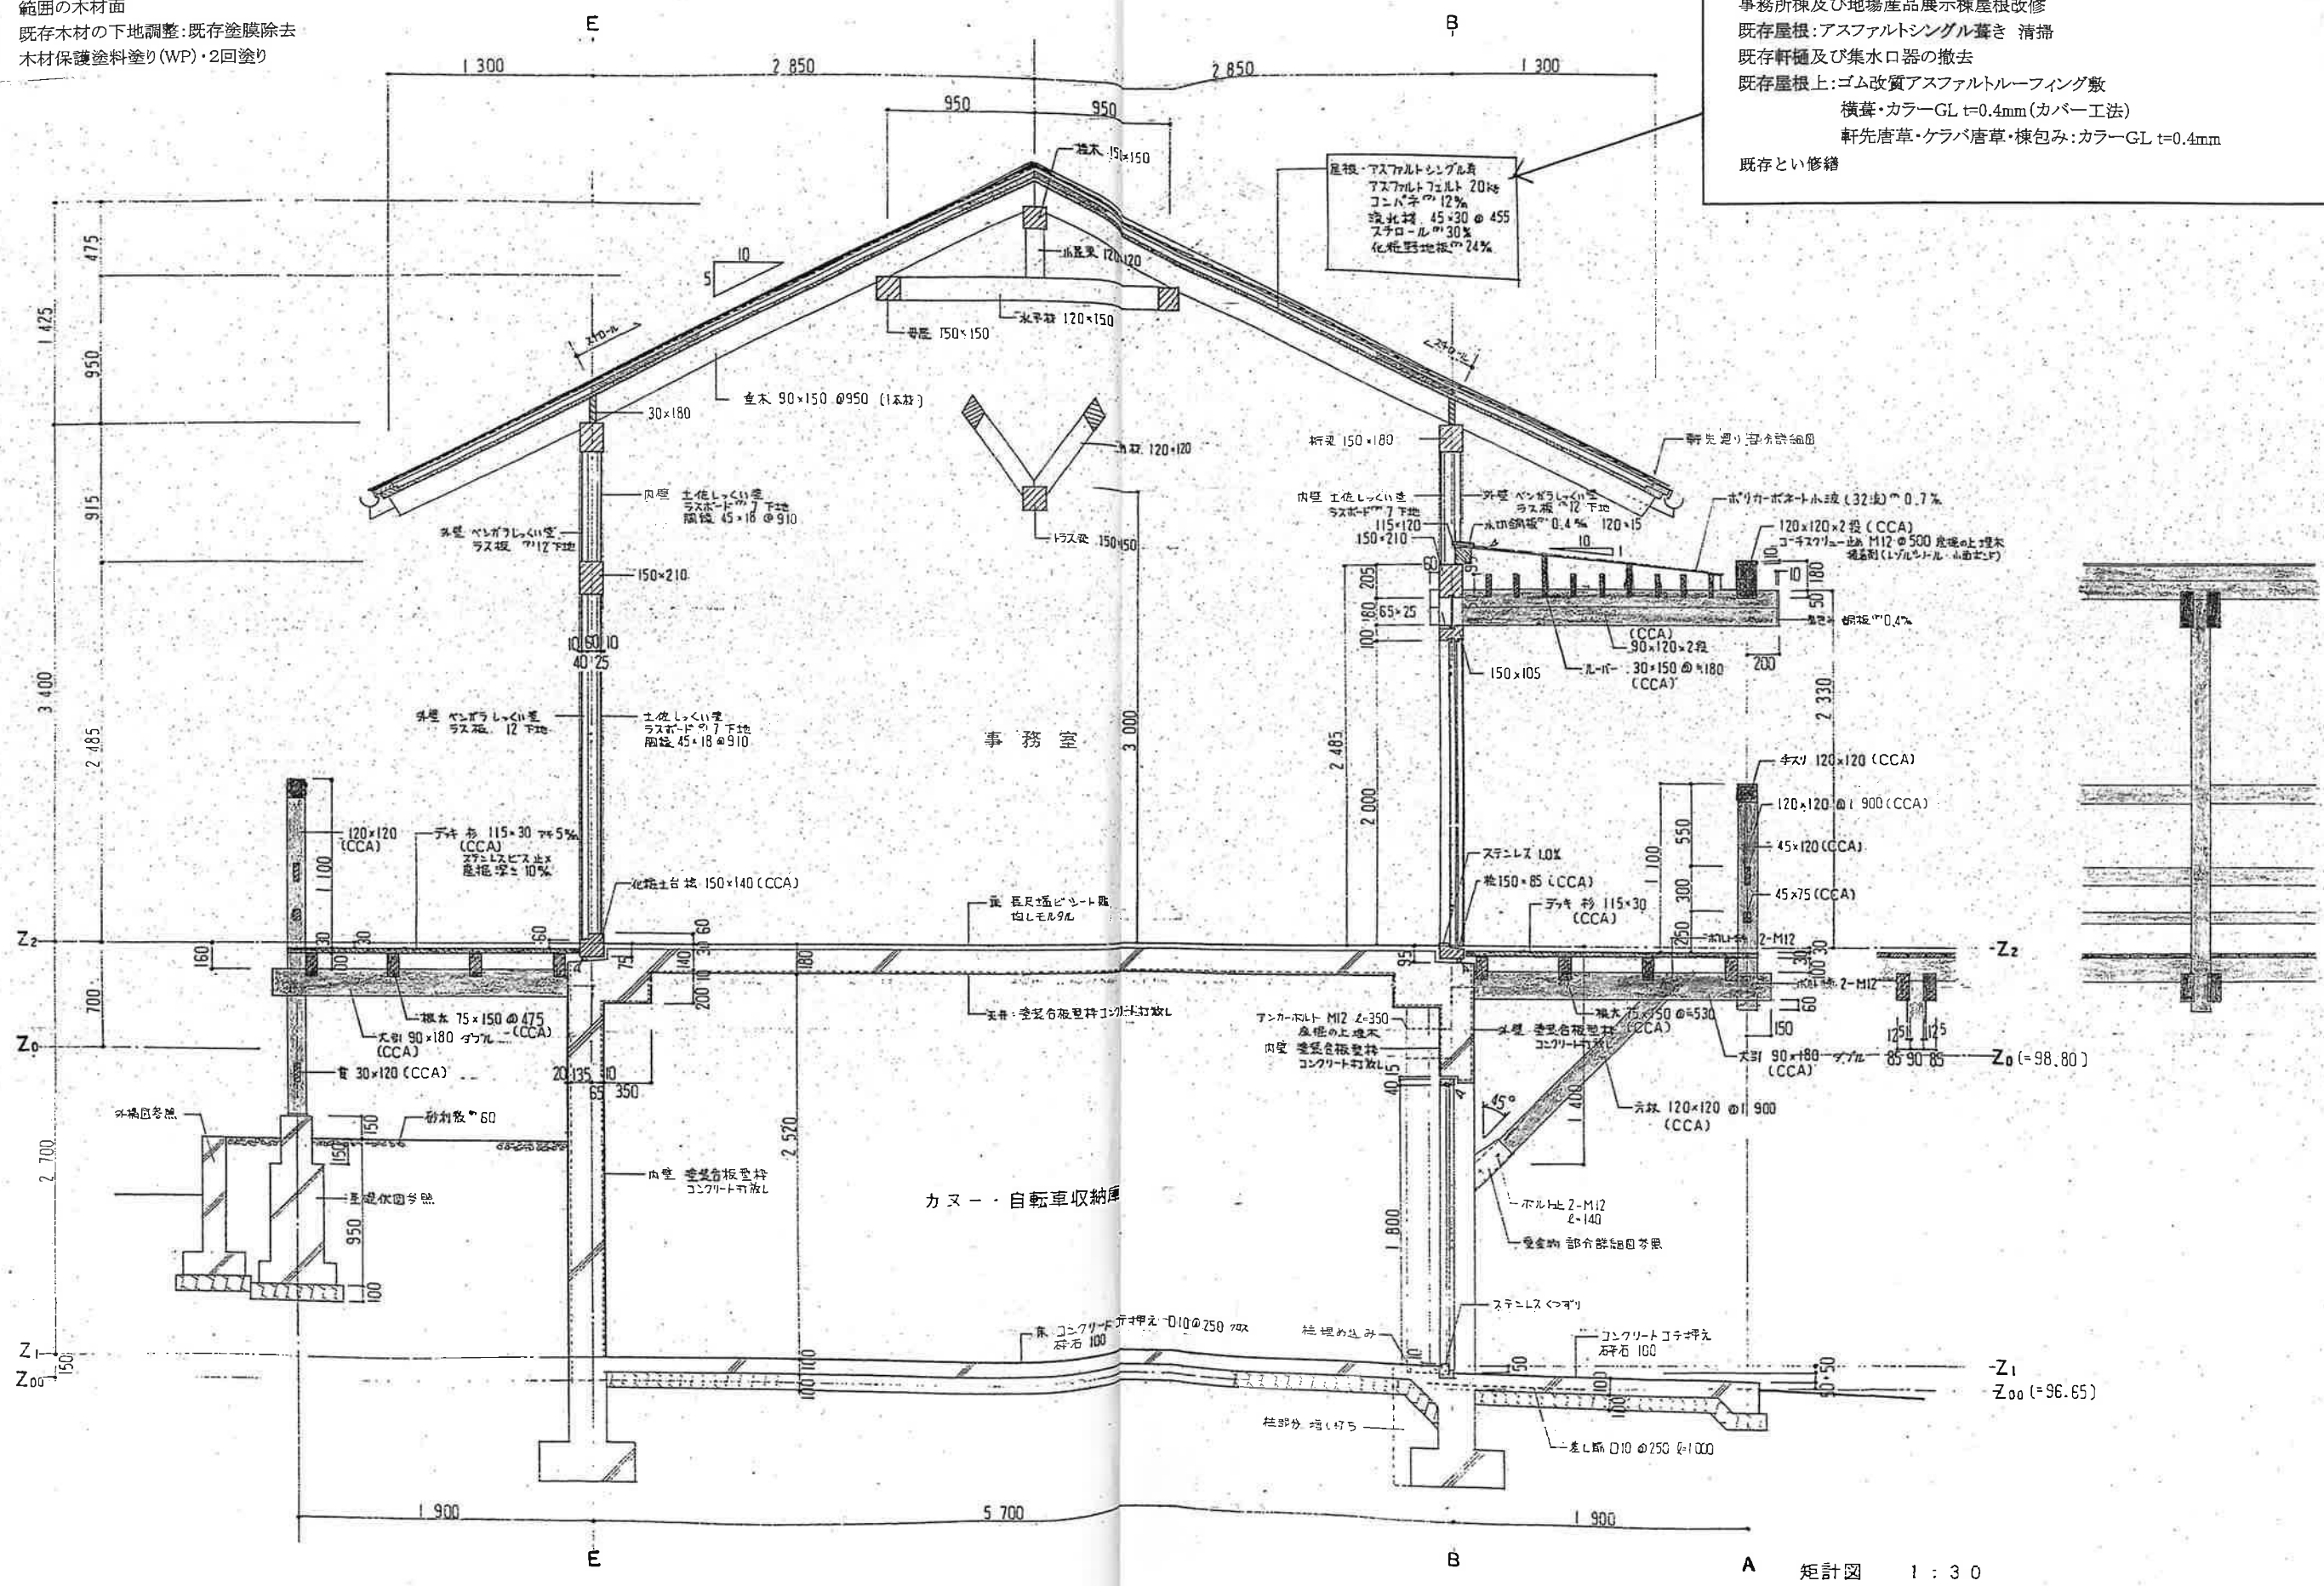

矩計図 1:30

事務所棟及び地場産品展示棟屋根改修
 既存屋根:アスファルトシングル葺き 清掃
 既存軒樋及び集水口器の撤去
 既存屋根上:ゴム改質アスファルトルーフィング敷
 横葺・カラーGL t=0.4mm(カバー工法)
 軒先唐草・ケラバ唐草・棟包み:カラーGL t=0.4mm
 既存とい修繕

■ 範囲の木材面
 既存木材の下地調整:既存塗膜除去
 木材保護塗料塗り(WP)・2回塗り

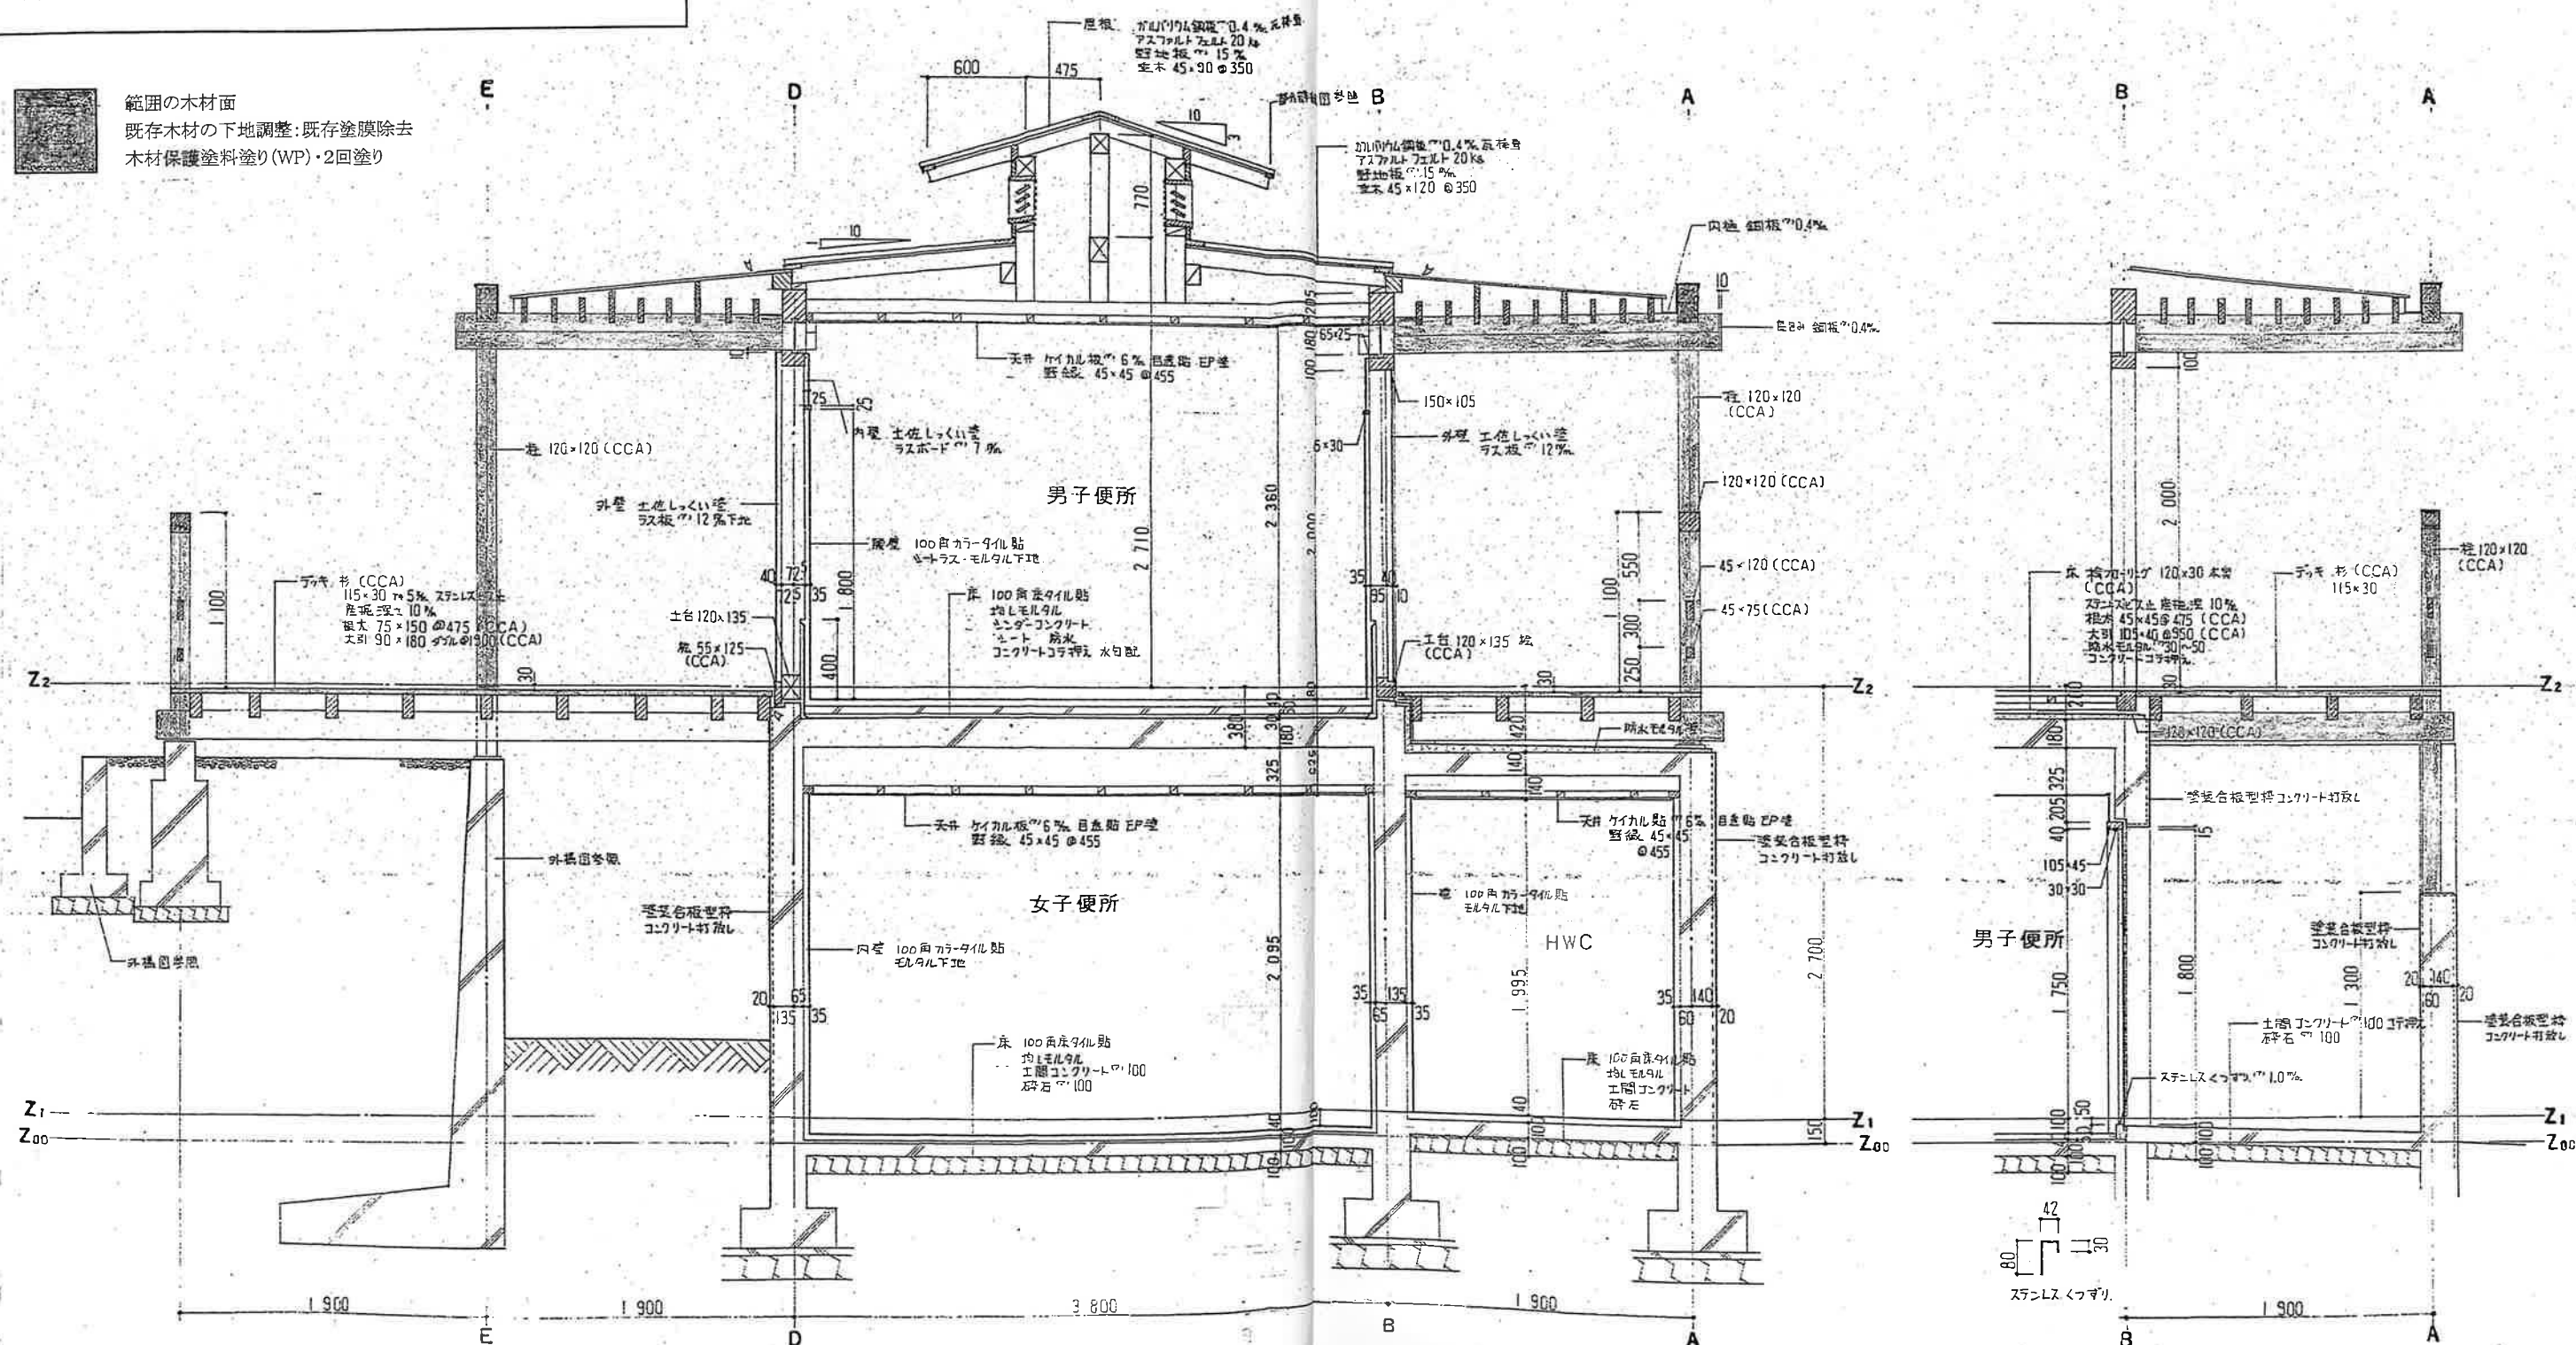

矩計図 1:30

備考

平成21年度 四万十町昭和ふるさと交流センター改修工事 設計図

三建設計有限会社

登録第6号

図面名称

矩計図(2)

高知市葛島2-2-2
 一級建築士第62562

TEL 883-1761
 公文簿視


縮尺 1:30
 年月日

図面 A-9

事務所棟及び地場産品展示棟屋根改修
 既存屋根:アスファルトシングル葺き 清掃
 既存軒樋及び集水口器の撤去
 既存屋根上:ゴム改質アスファルトルーフィング敷
 横葺・カラーGL t=0.4mm (カバー工法)
 軒先唐草・ケラバ唐草・棟包み:カラーGL t=0.4mm
 既存とい修繕



範囲の木材面
 既存木材の下地調整:既存塗膜除去
 木材保護塗料塗り(WP)・2回塗り

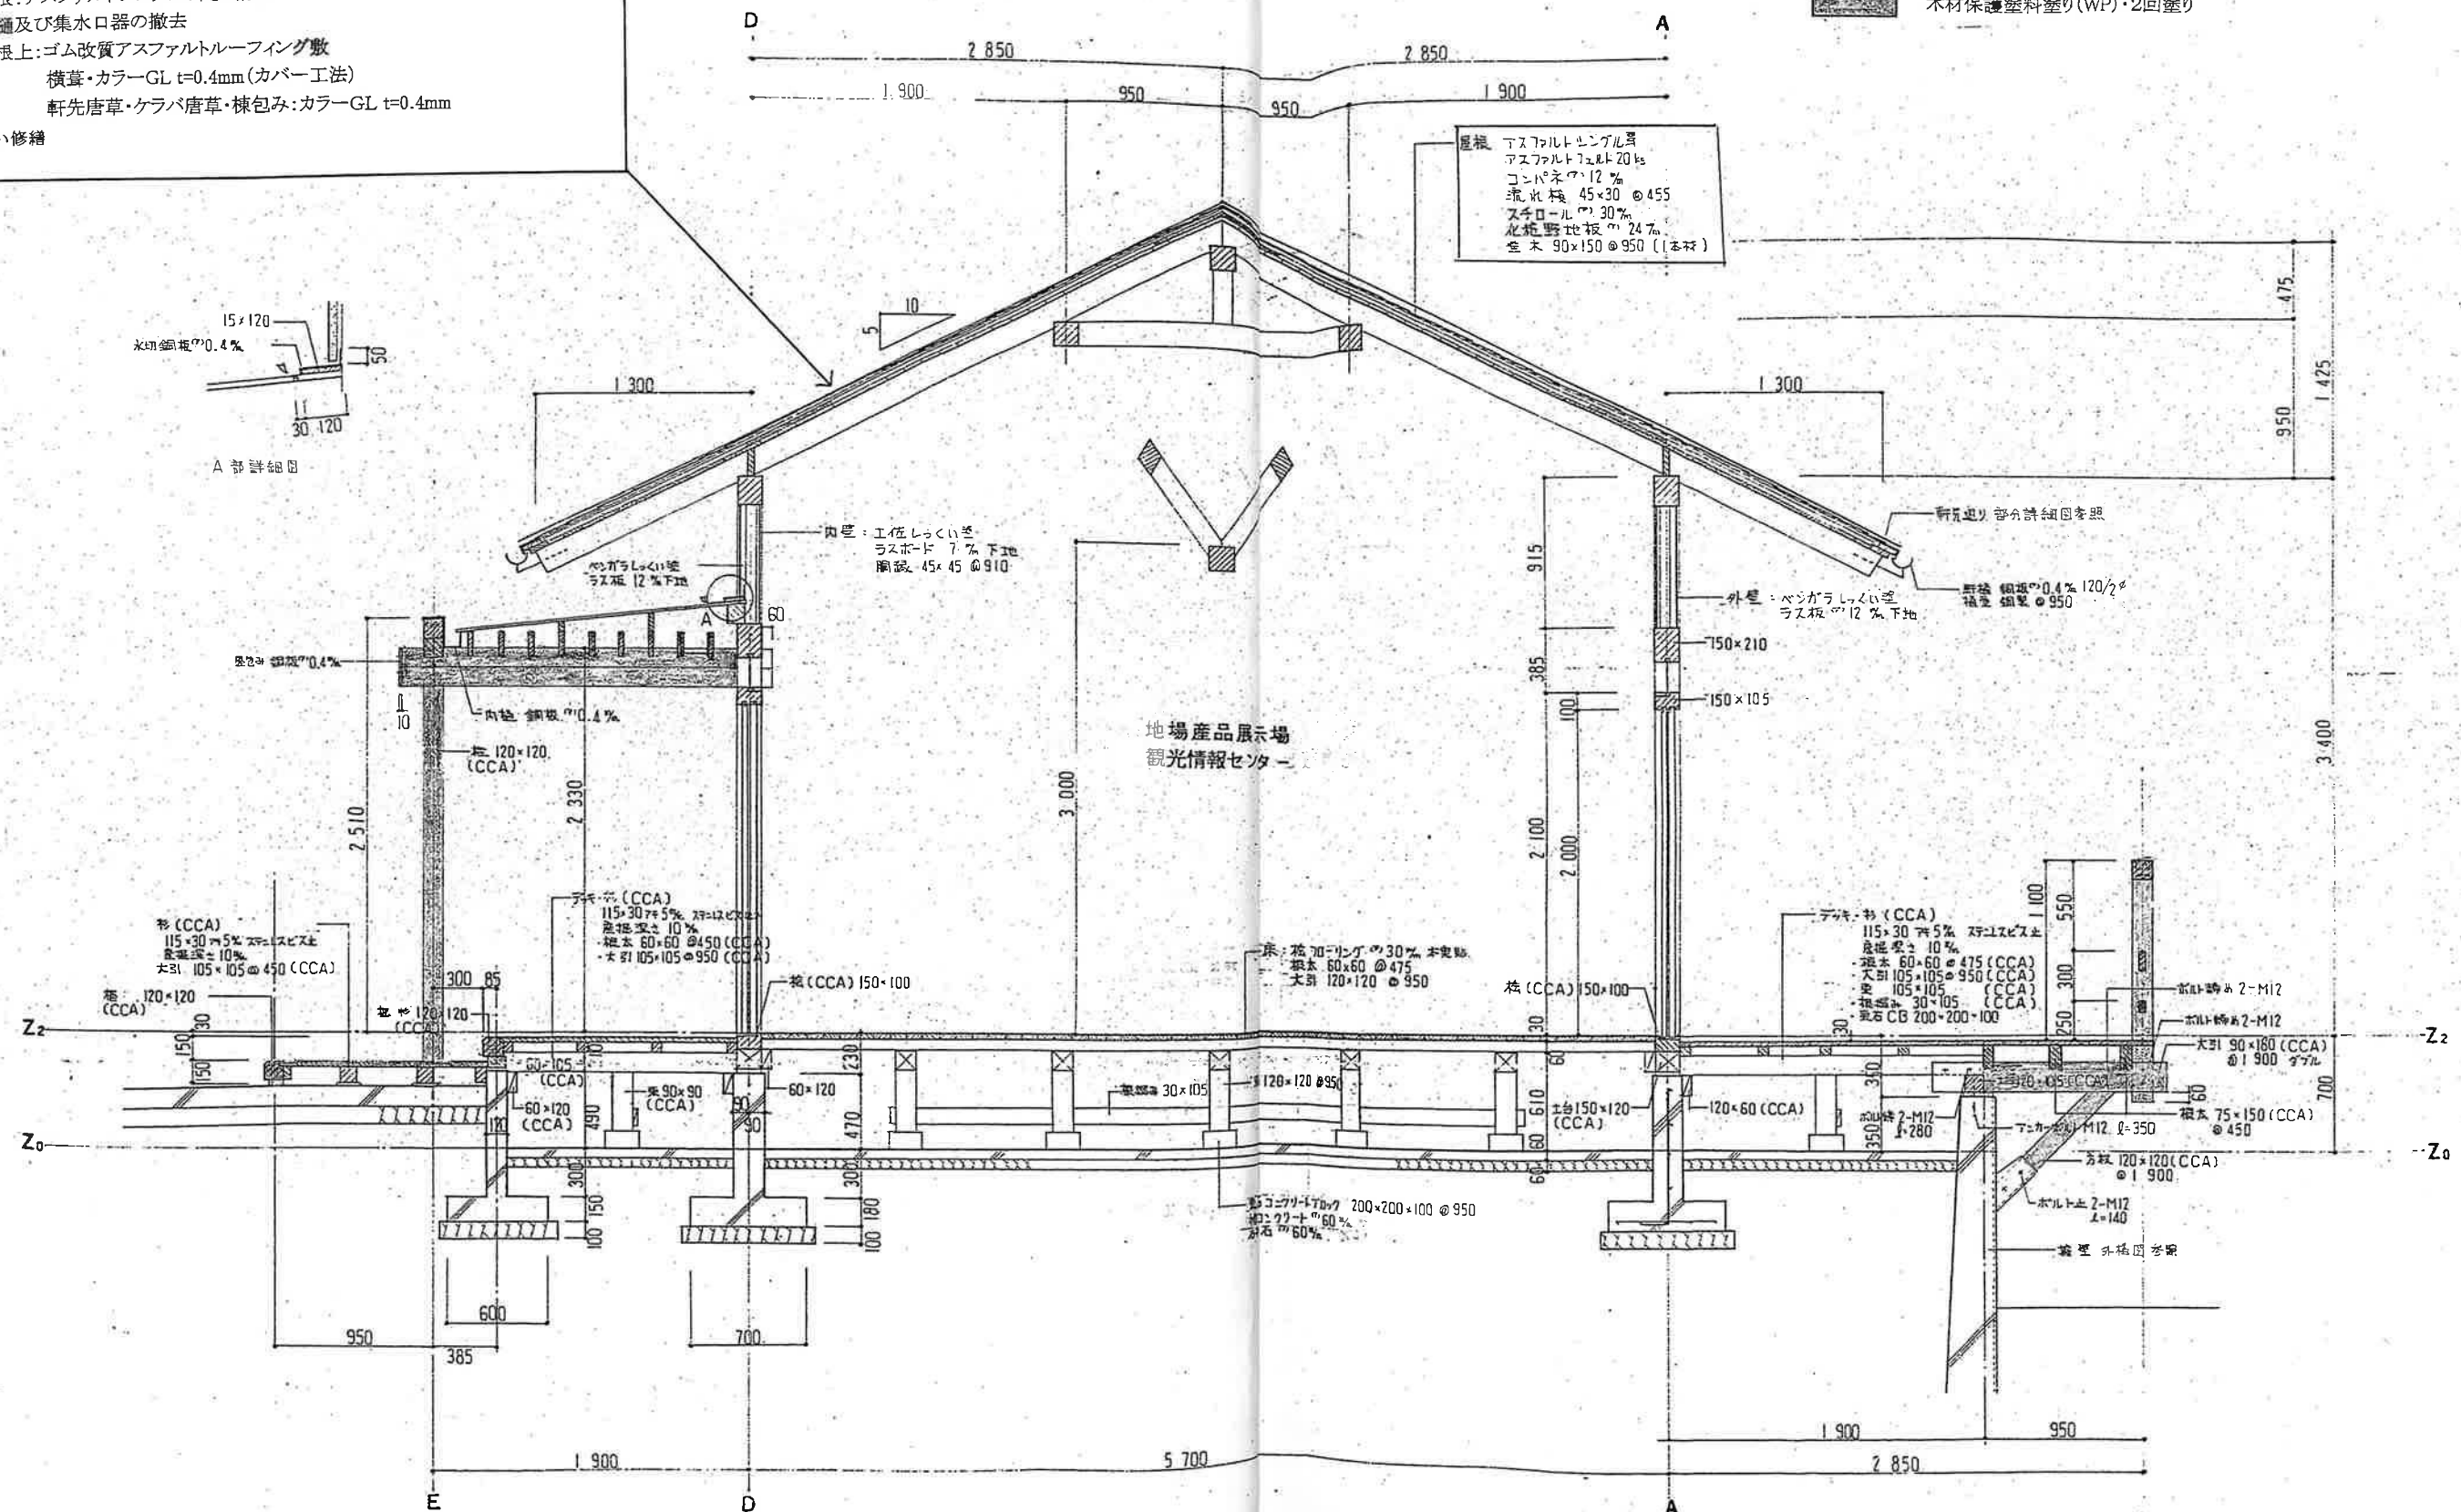

矩計図 1:30

備考

平成21年度 四万十町昭和ふるさと交流センター改修工事 設計図

三建設計有限公司

登録高-6号

図面名称


矩計図(3)

高知市高島2-2-2
 一般建築士第62562

TEL 883-1761
 公文簿視


縮尺 1:30
 年月日 図面





NO. A-10

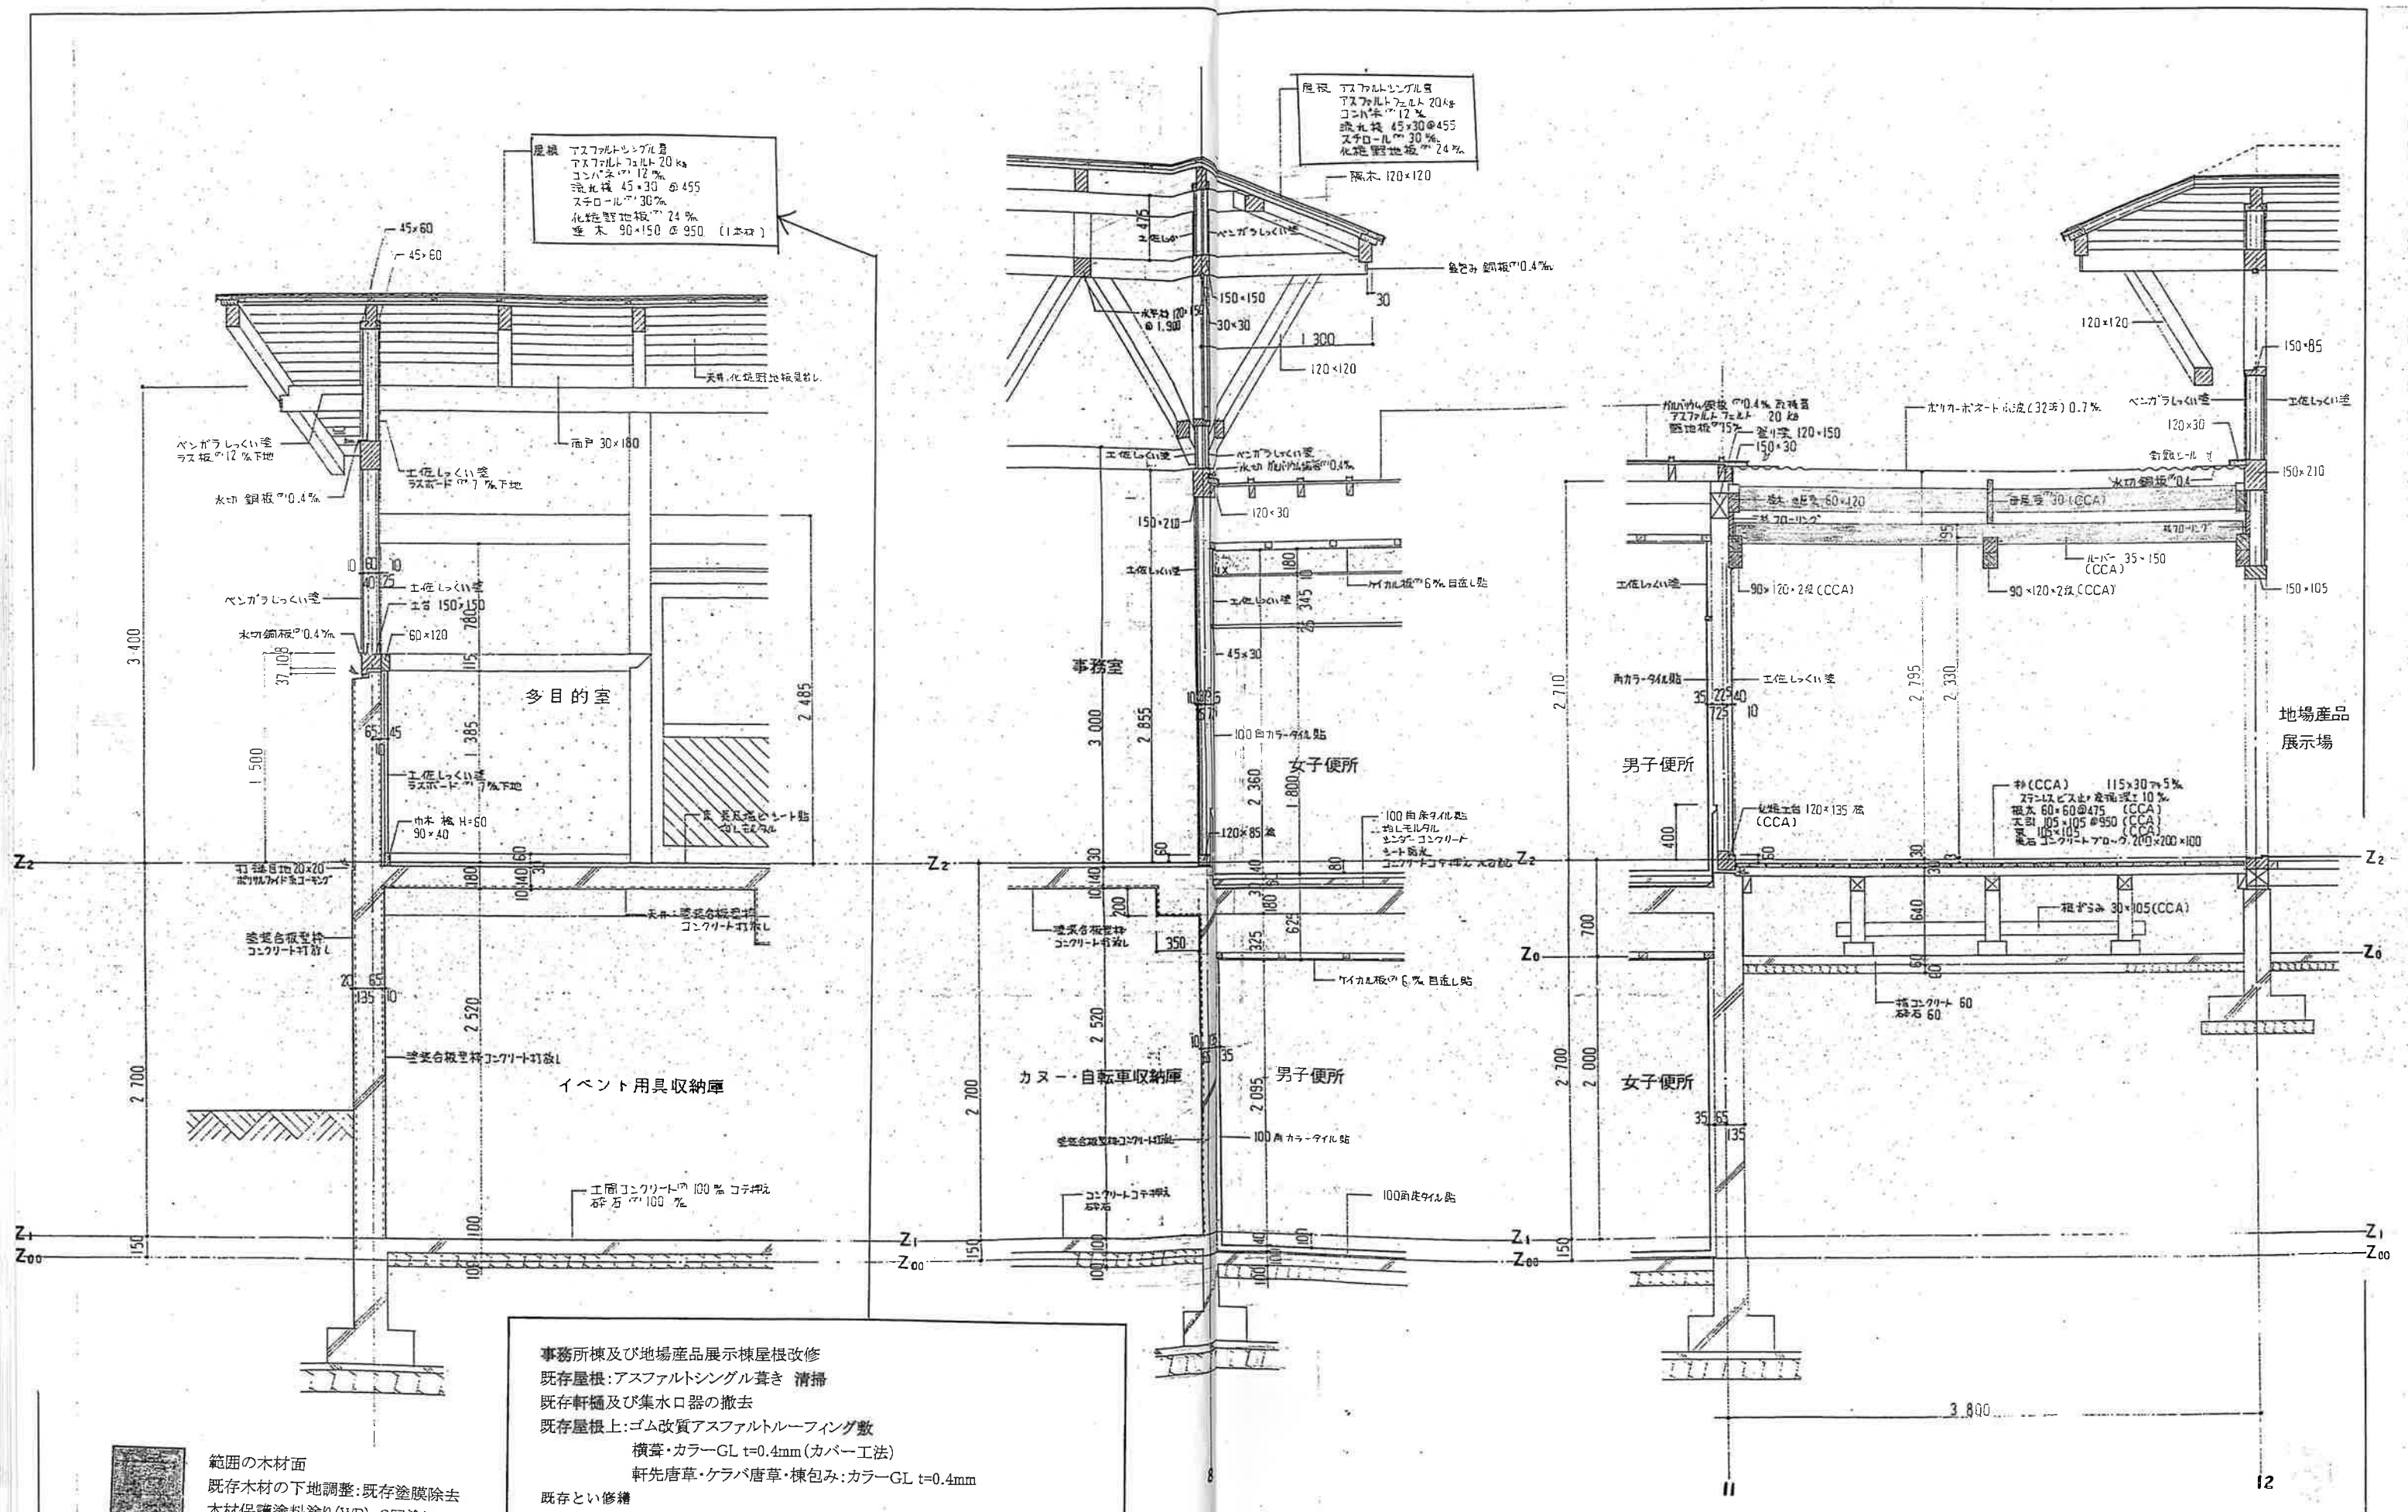



事務所棟及び地場产品展示棟屋根改修
 既存屋根：アスファルトシングル葺き 清掃
 既存軒樋及び集水口器の撤去
 既存屋根上：ゴム改質アスファルトルーフィング敷
 横葺・カラーGL t=0.4mm (カバー工法)
 軒先唐草・ケラバ唐草・棟包み：カラーGL t=0.4mm
 既存とい修繕

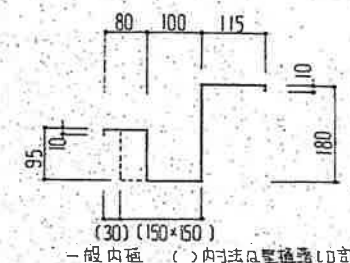

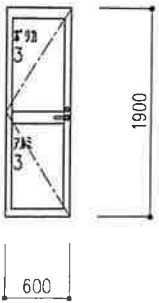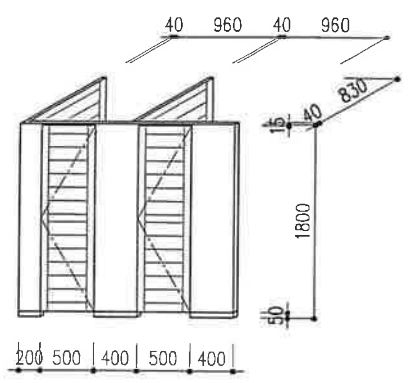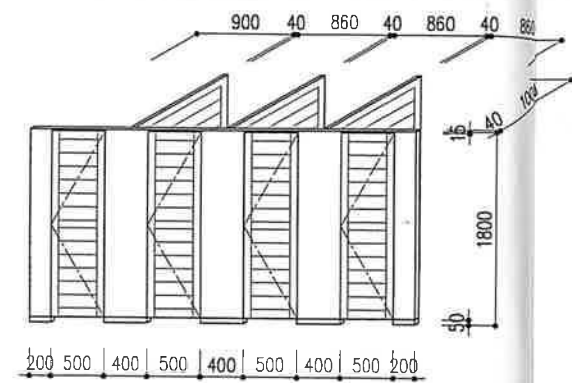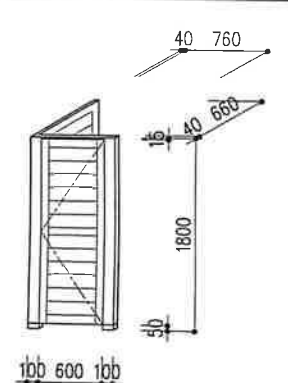記号・位置	① AD	シャワー室	2箇所	⊖	⊖	⊖
姿 図						
型式・見込	カマチドア	70				
仕 上	アルミシルバー					
ガラス他	ポリカ 3t (乳白色) / アルミパネル 3t					
金物・その他	付属金物一式・アルミ額縁 (内外:L=35)・ドアクローザ レバーハンドル表示錠 (シリンダー・サムターン) ステンレス下枠 (浅型37)					
記号・位置	③ S	一階・男子便所	1箇所	④ S	一階・女子便所	1箇所
姿 図						
型式・見込	トイレブース	40	トイレブース	40	トイレブース	40
仕 上	檜カマチ、杉板貼り・保護塗装塗り		檜カマチ、杉板貼り・保護塗装塗り		檜カマチ、杉板貼り・保護塗装塗り	
ガラス他						
金物・その他	表示付スライドボルト、帽子掛け、ラバトリーストライク、 ニューグレビティヒンジ		表示付スライドボルト、帽子掛け、ラバトリーストライク、 ニューグレビティヒンジ		ニューグレビティヒンジ、レバーハンドル、ニューレバーストッパー	

備考

特記なきは内観図とする

平成21年度 四万十町昭和ふるさと交流センター改修工事 設計図

三建設計有限公司

登録高一〇号

図面名称

建具表

高知市 葛島 2-2-2
一級建築士 第62562


TEL 883-1761
公文簿視

図 尺 S=1:50
年 月 日 製 図

製 図

NO.

A 14

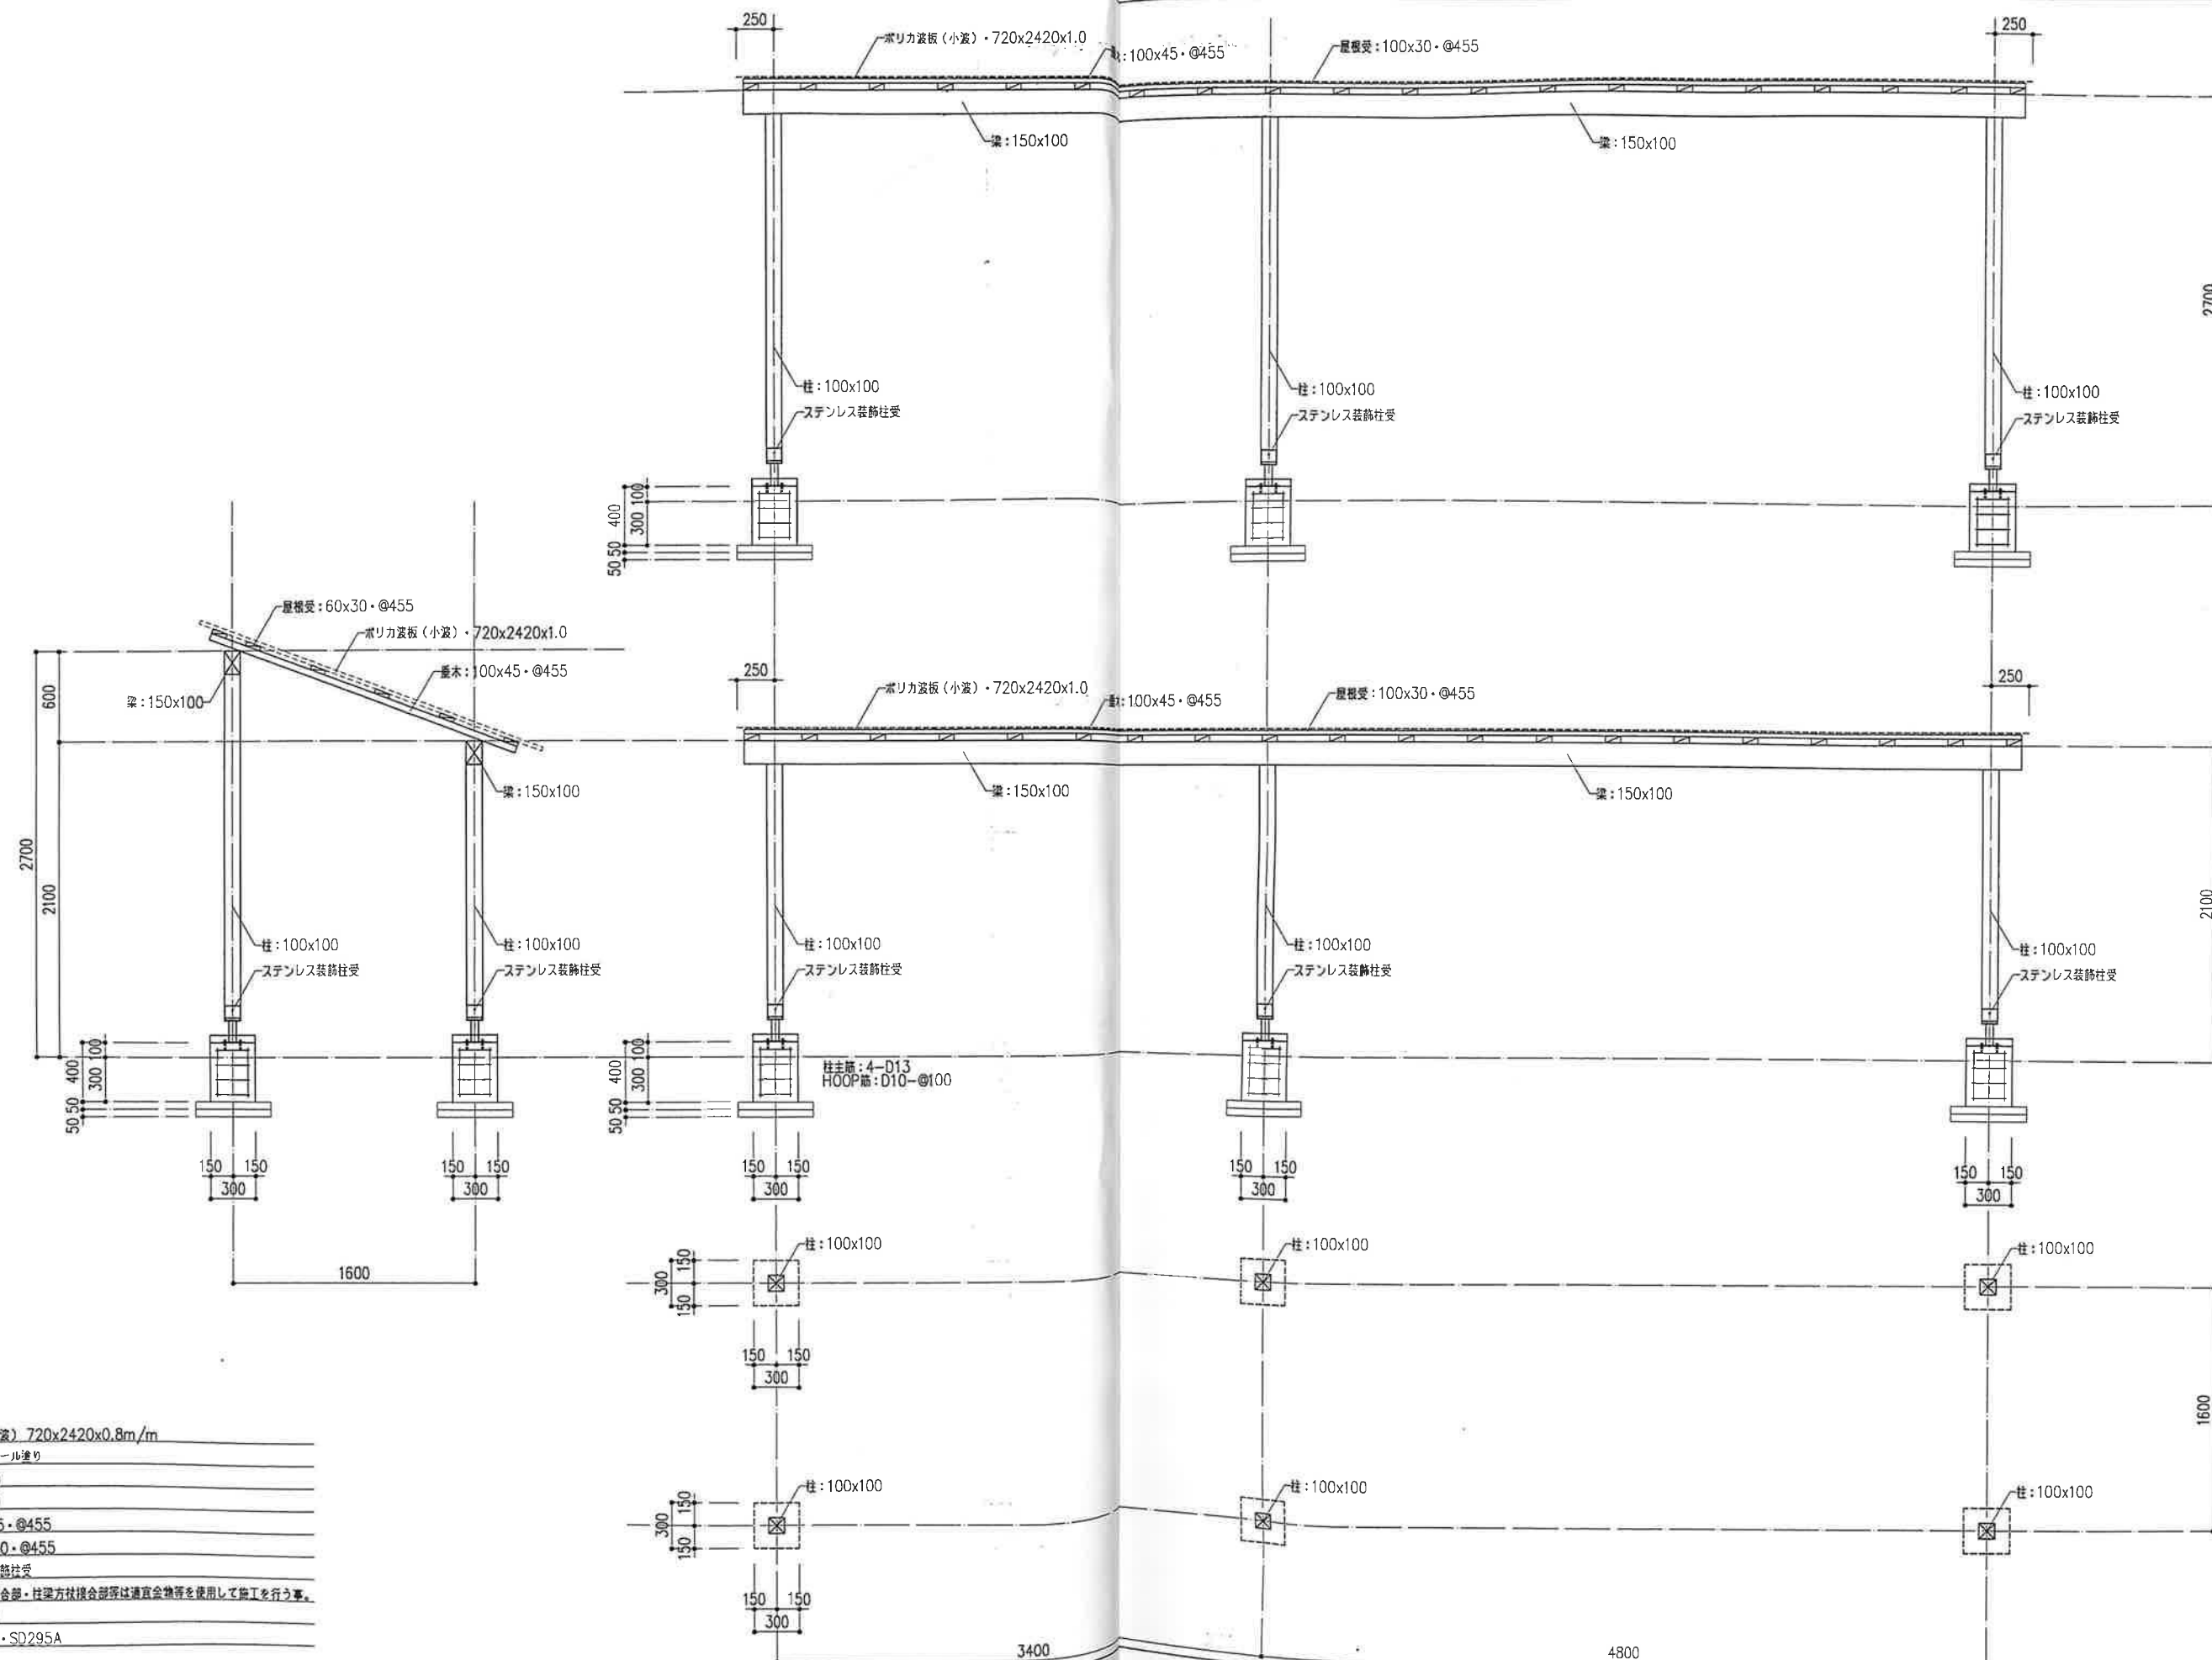

屋根：ポリカ波板（小波）720x2420x0.8mm

木材：杉・キシラデコール塗り

柱：100x100

梁：150x100

垂木：100x45・@455

屋根受：60x30・@455

柱脚礎：ステンレス裝飾柱受

柱梁接合部・梁垂木接合部・柱梁方柱接合部等は適宜金物等を使用して施工を行う事。

基礎：Fc21・SL15

鉄筋：D10,D13・・・SD295A

備考

平成21年度 四万十町昭和ふるさと交流センター改修工事 設計図

三建設計有限公司

登録高一〇号

図面名称

手洗い場 差し掛け屋根詳細図

高知市 菊島 2-2-2

TEL 883-1761

尺 S=1:30

NO.


A 15

一級建築士第62562


公文簿視

年月日


製図

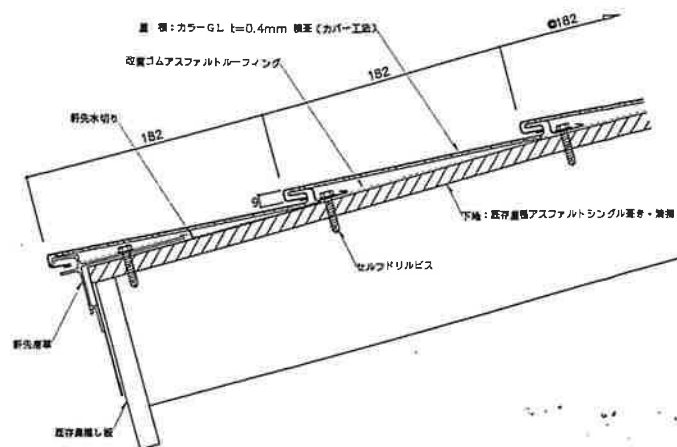


軒先部納まり参考図

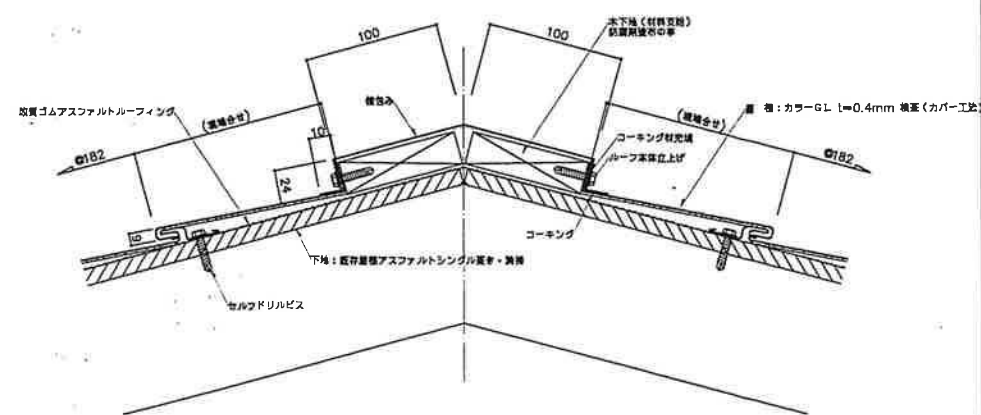

棟部納まり参考図

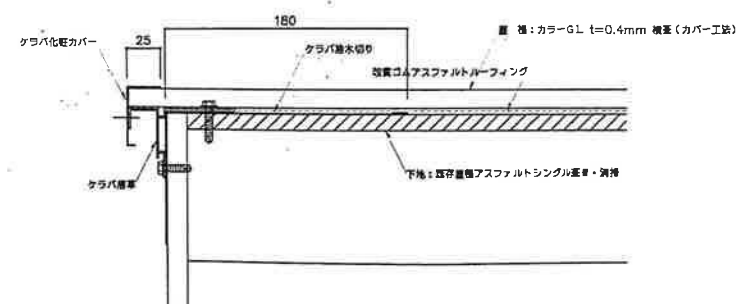

ケラバ部納まり参考図

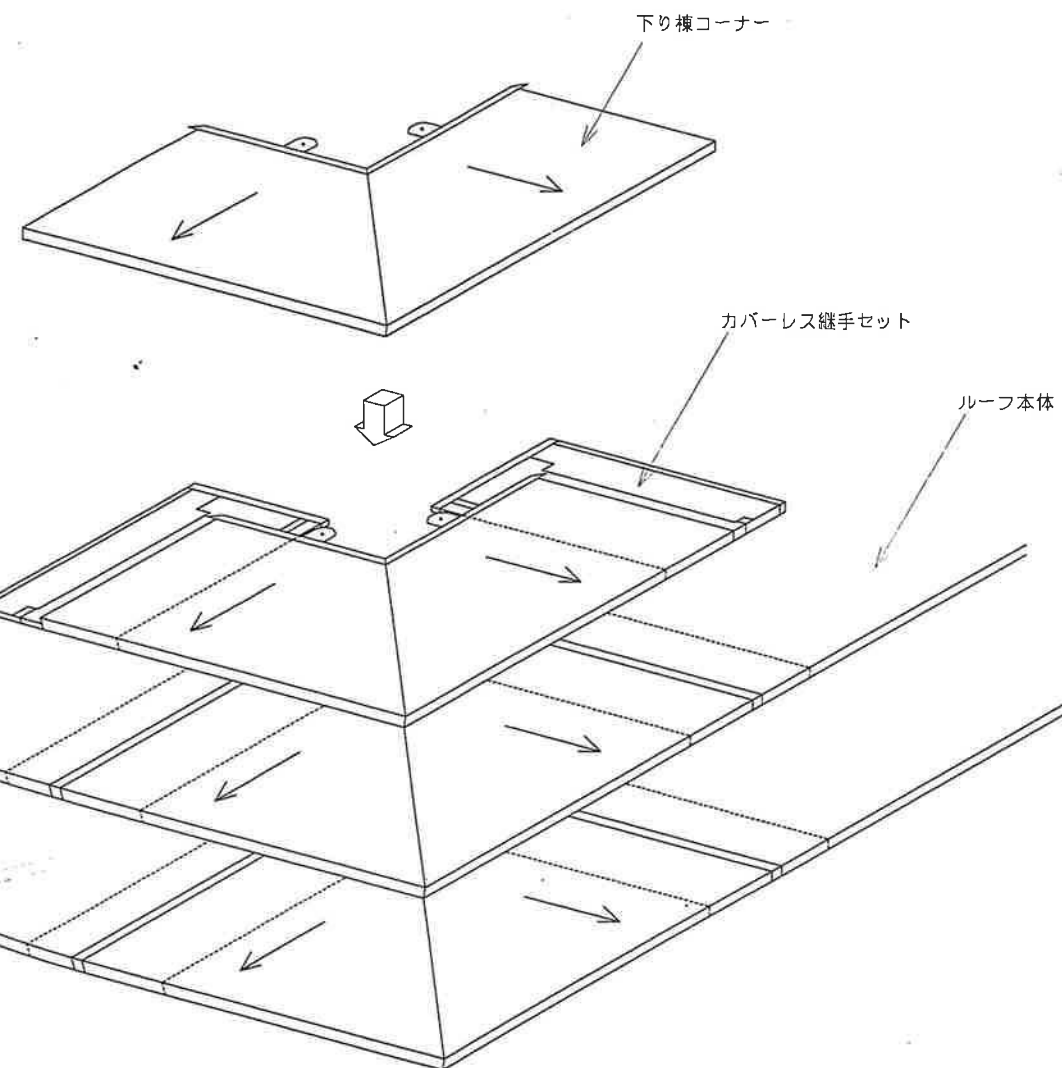

コーナー全物納まり参考図

備考

平成21年度 四万十町昭和ふるさと交流センター改修工事 設計図

三建設計有限公司

登録高一六号


図面名称 屋根改修参考図

高知市 菊島 2-2-2
一級建築士第62562


TEL 883-1761
公文淳視

年月日 製図

NO. A -- 16

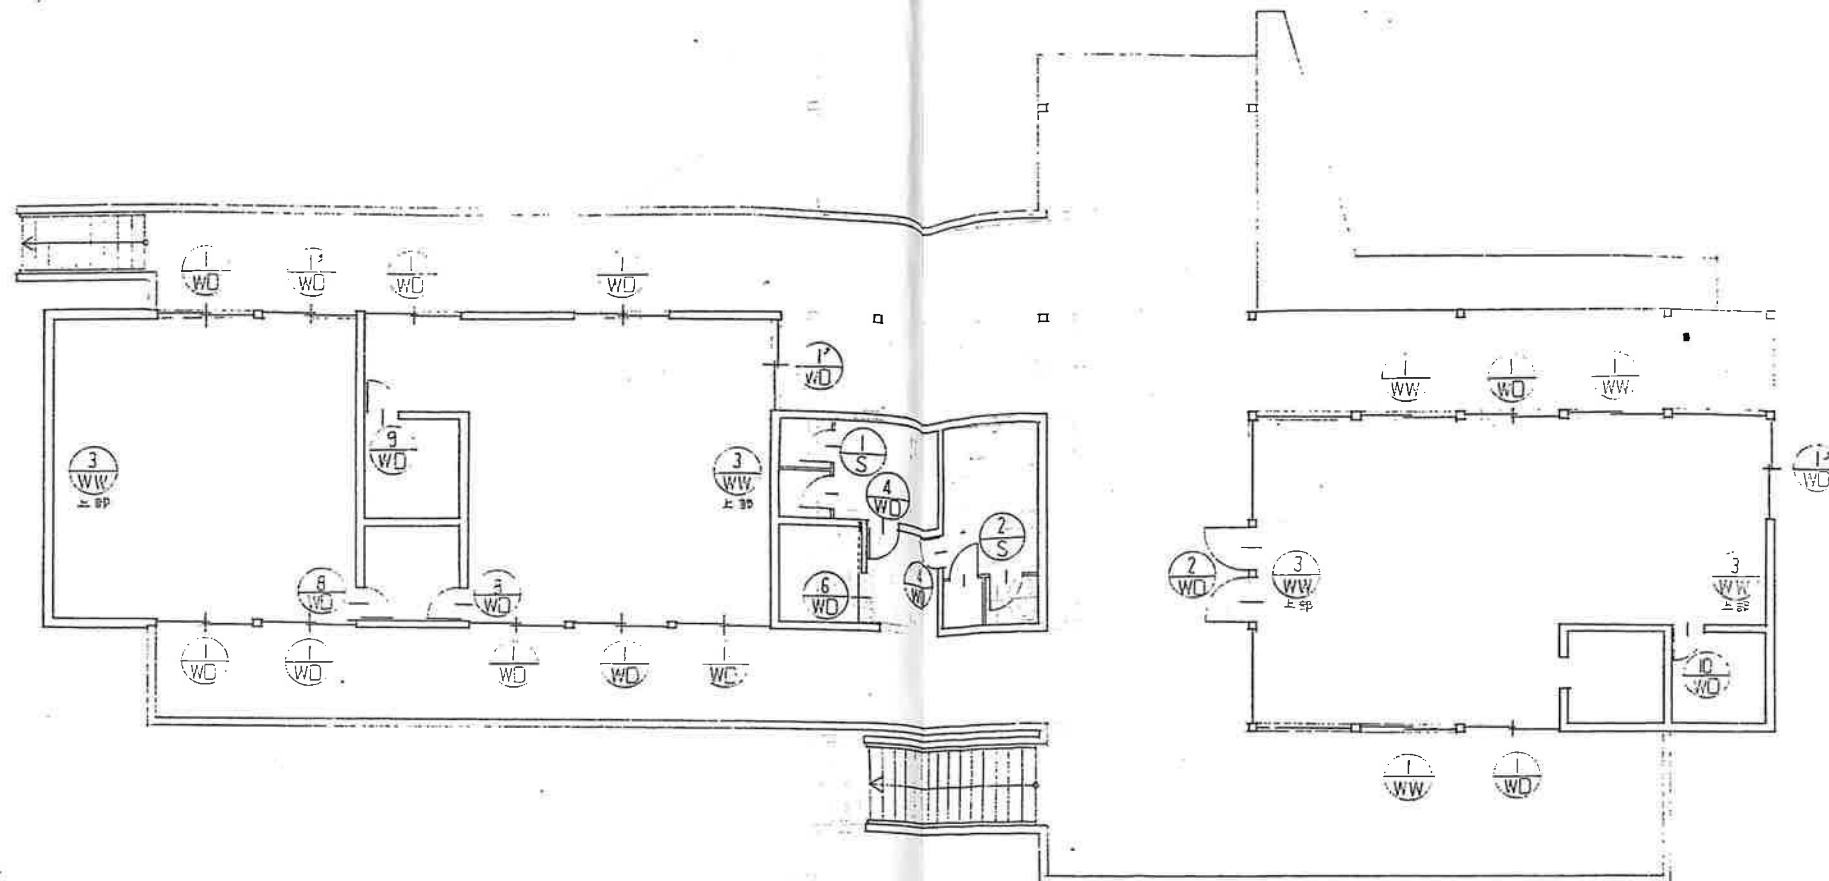

2階建具キープラン

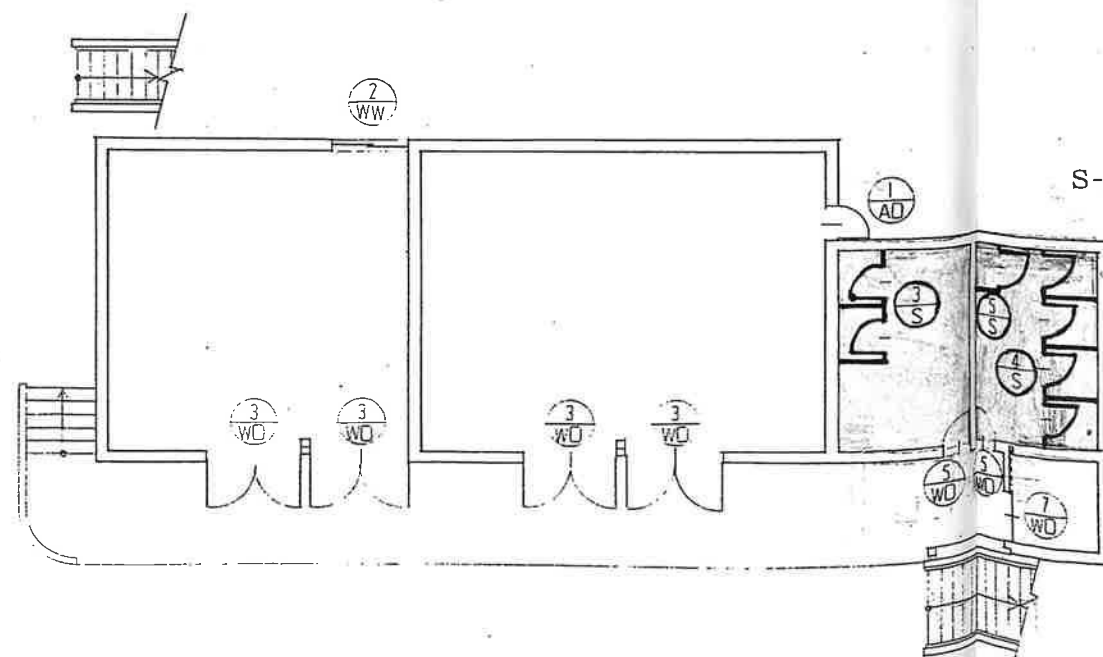

S-3, S-4, S-5 トイレブース撤去

1階建具キープラン

備考

平成21年度 四万十町昭和ふるさと交流センター改修工事 設計図

三建設計有限公司

登録第-6号

図面名称

既存建具符号図

高知市葛島2-2-2
一級建築士第62562

TEL 883-1761

公文簿視


編尺

年月日

図面

製図

A-17

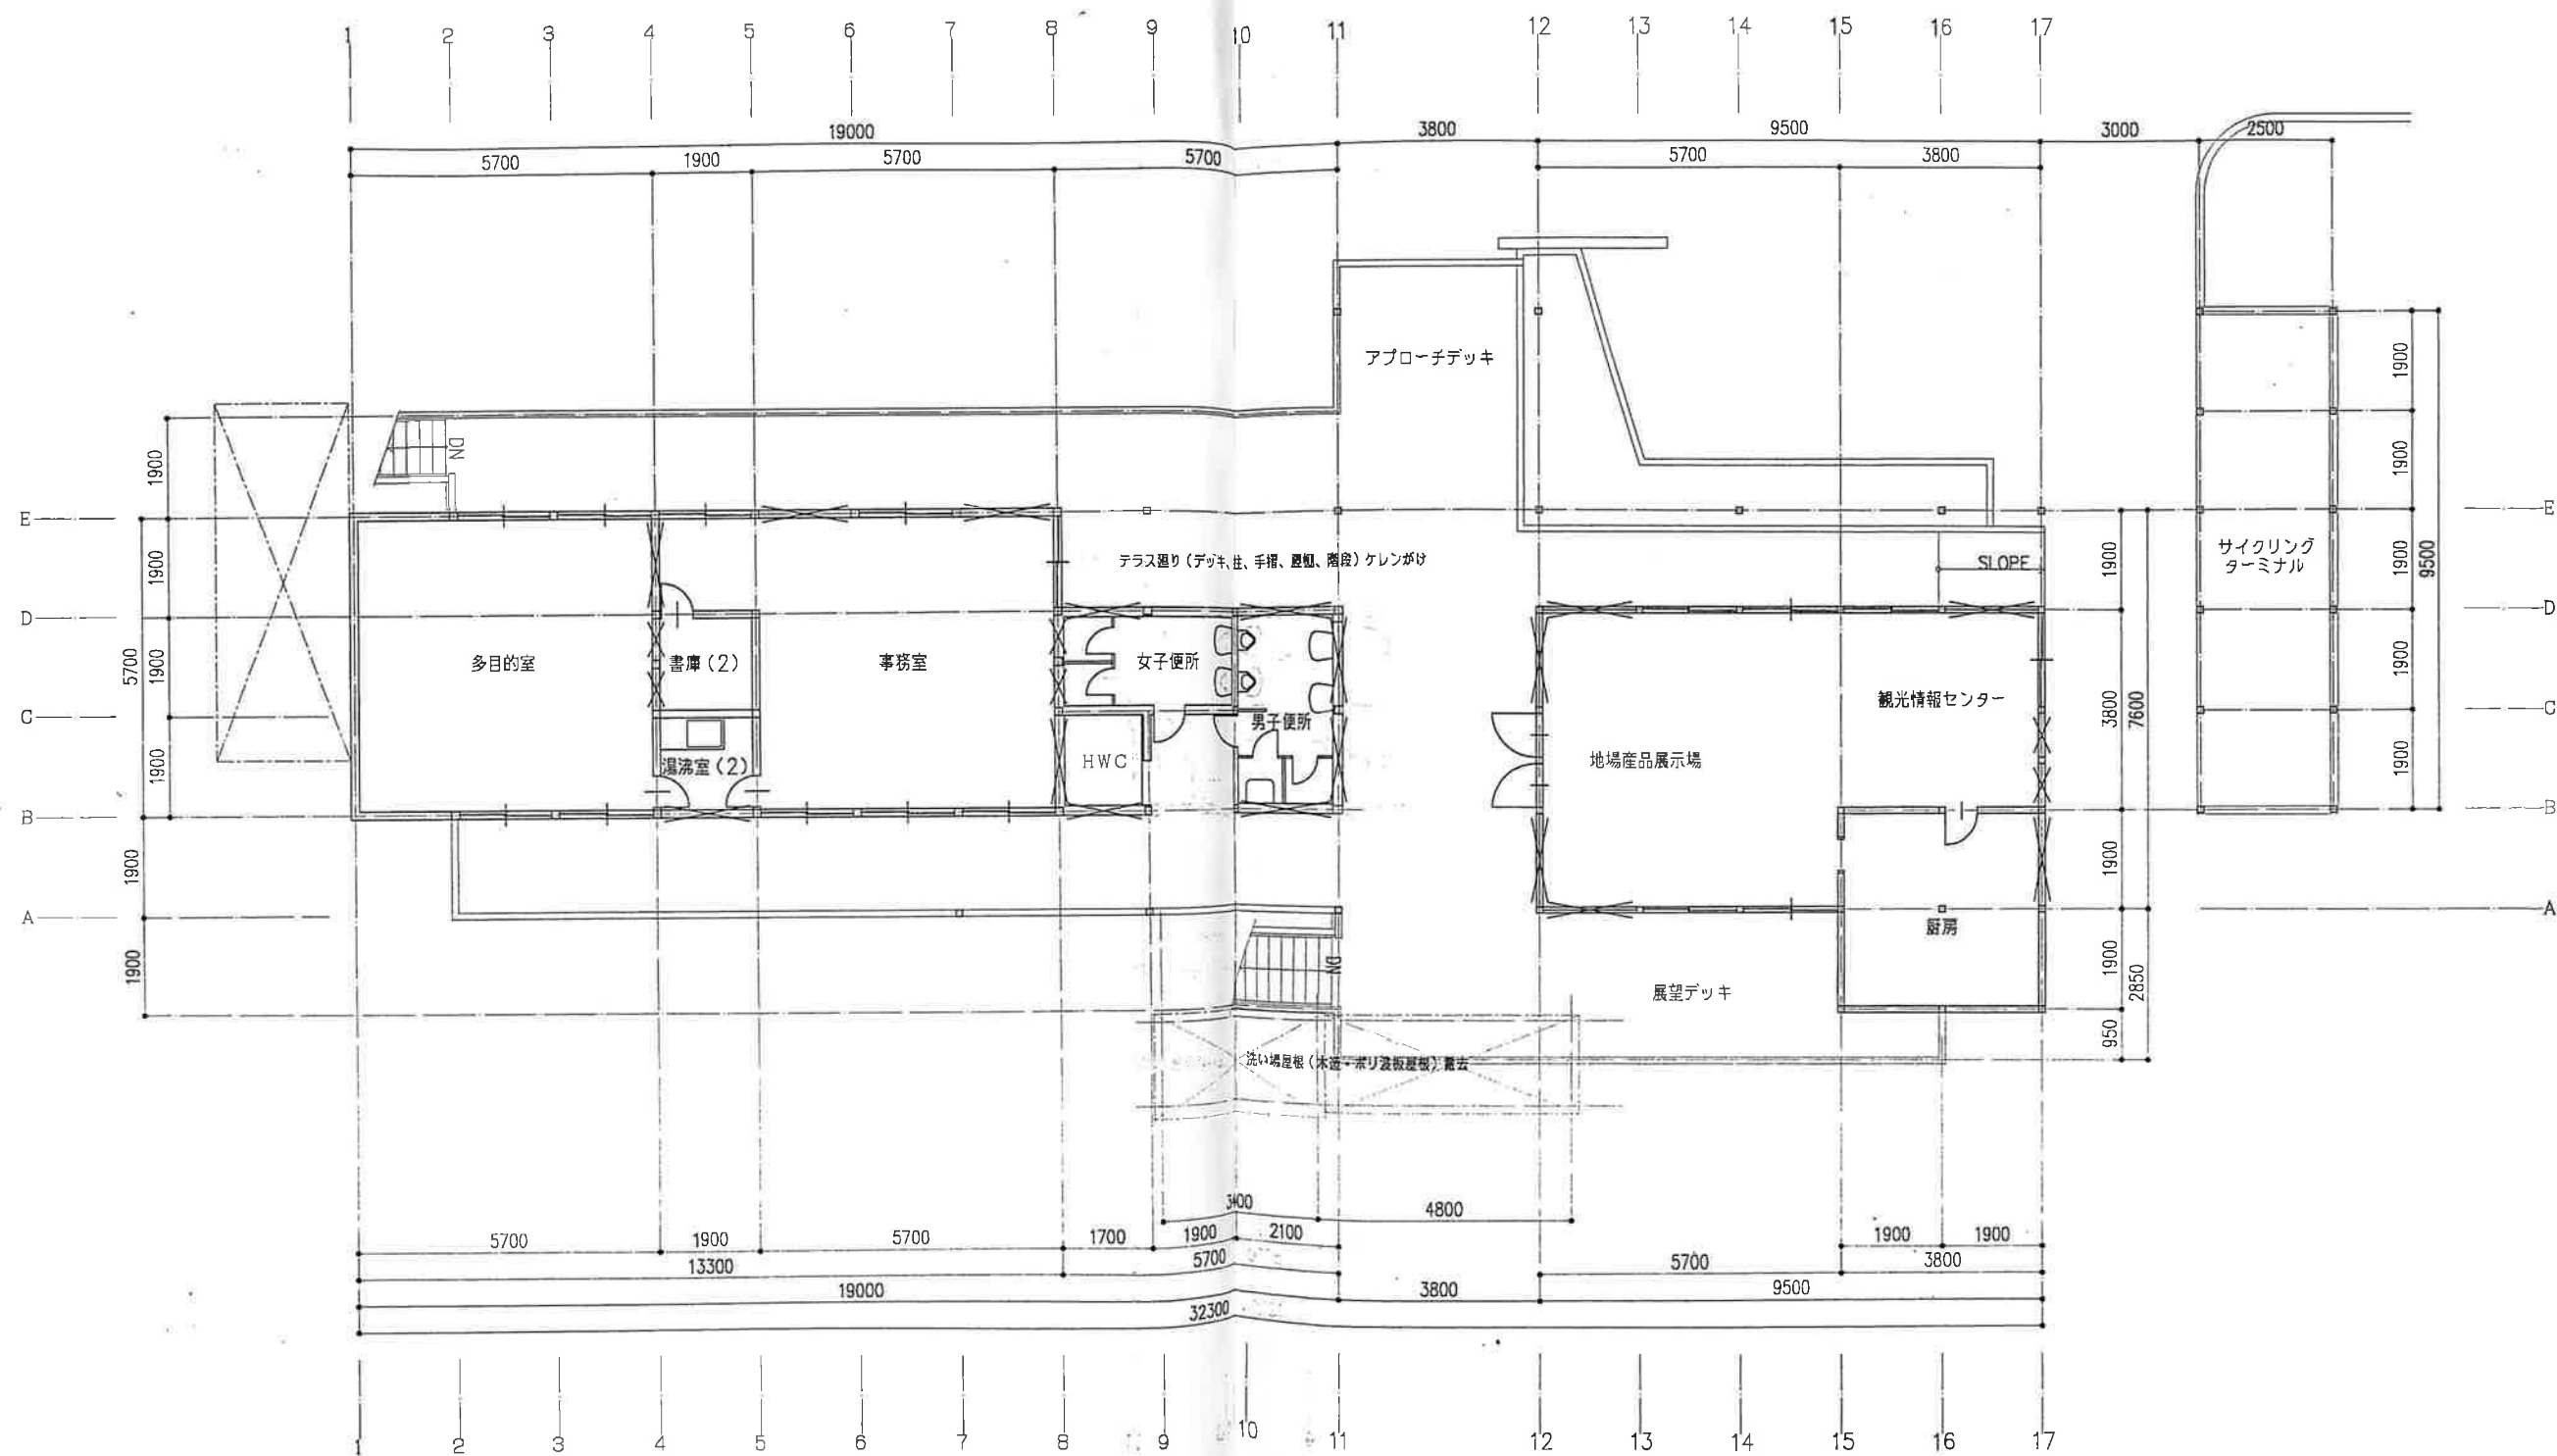

備考

平成21年度 四万十町昭和ふるさと交流センター改修工事 設計図

三建設計有限会社

登録高一〇号

図面名称 現況 二階平面図

高知市 葛島 2-2-2
一級建築士 第62562


TEL 883-1761
公文簿視

縮尺 S=1:100

年月日 相当

製図

No. A — 20

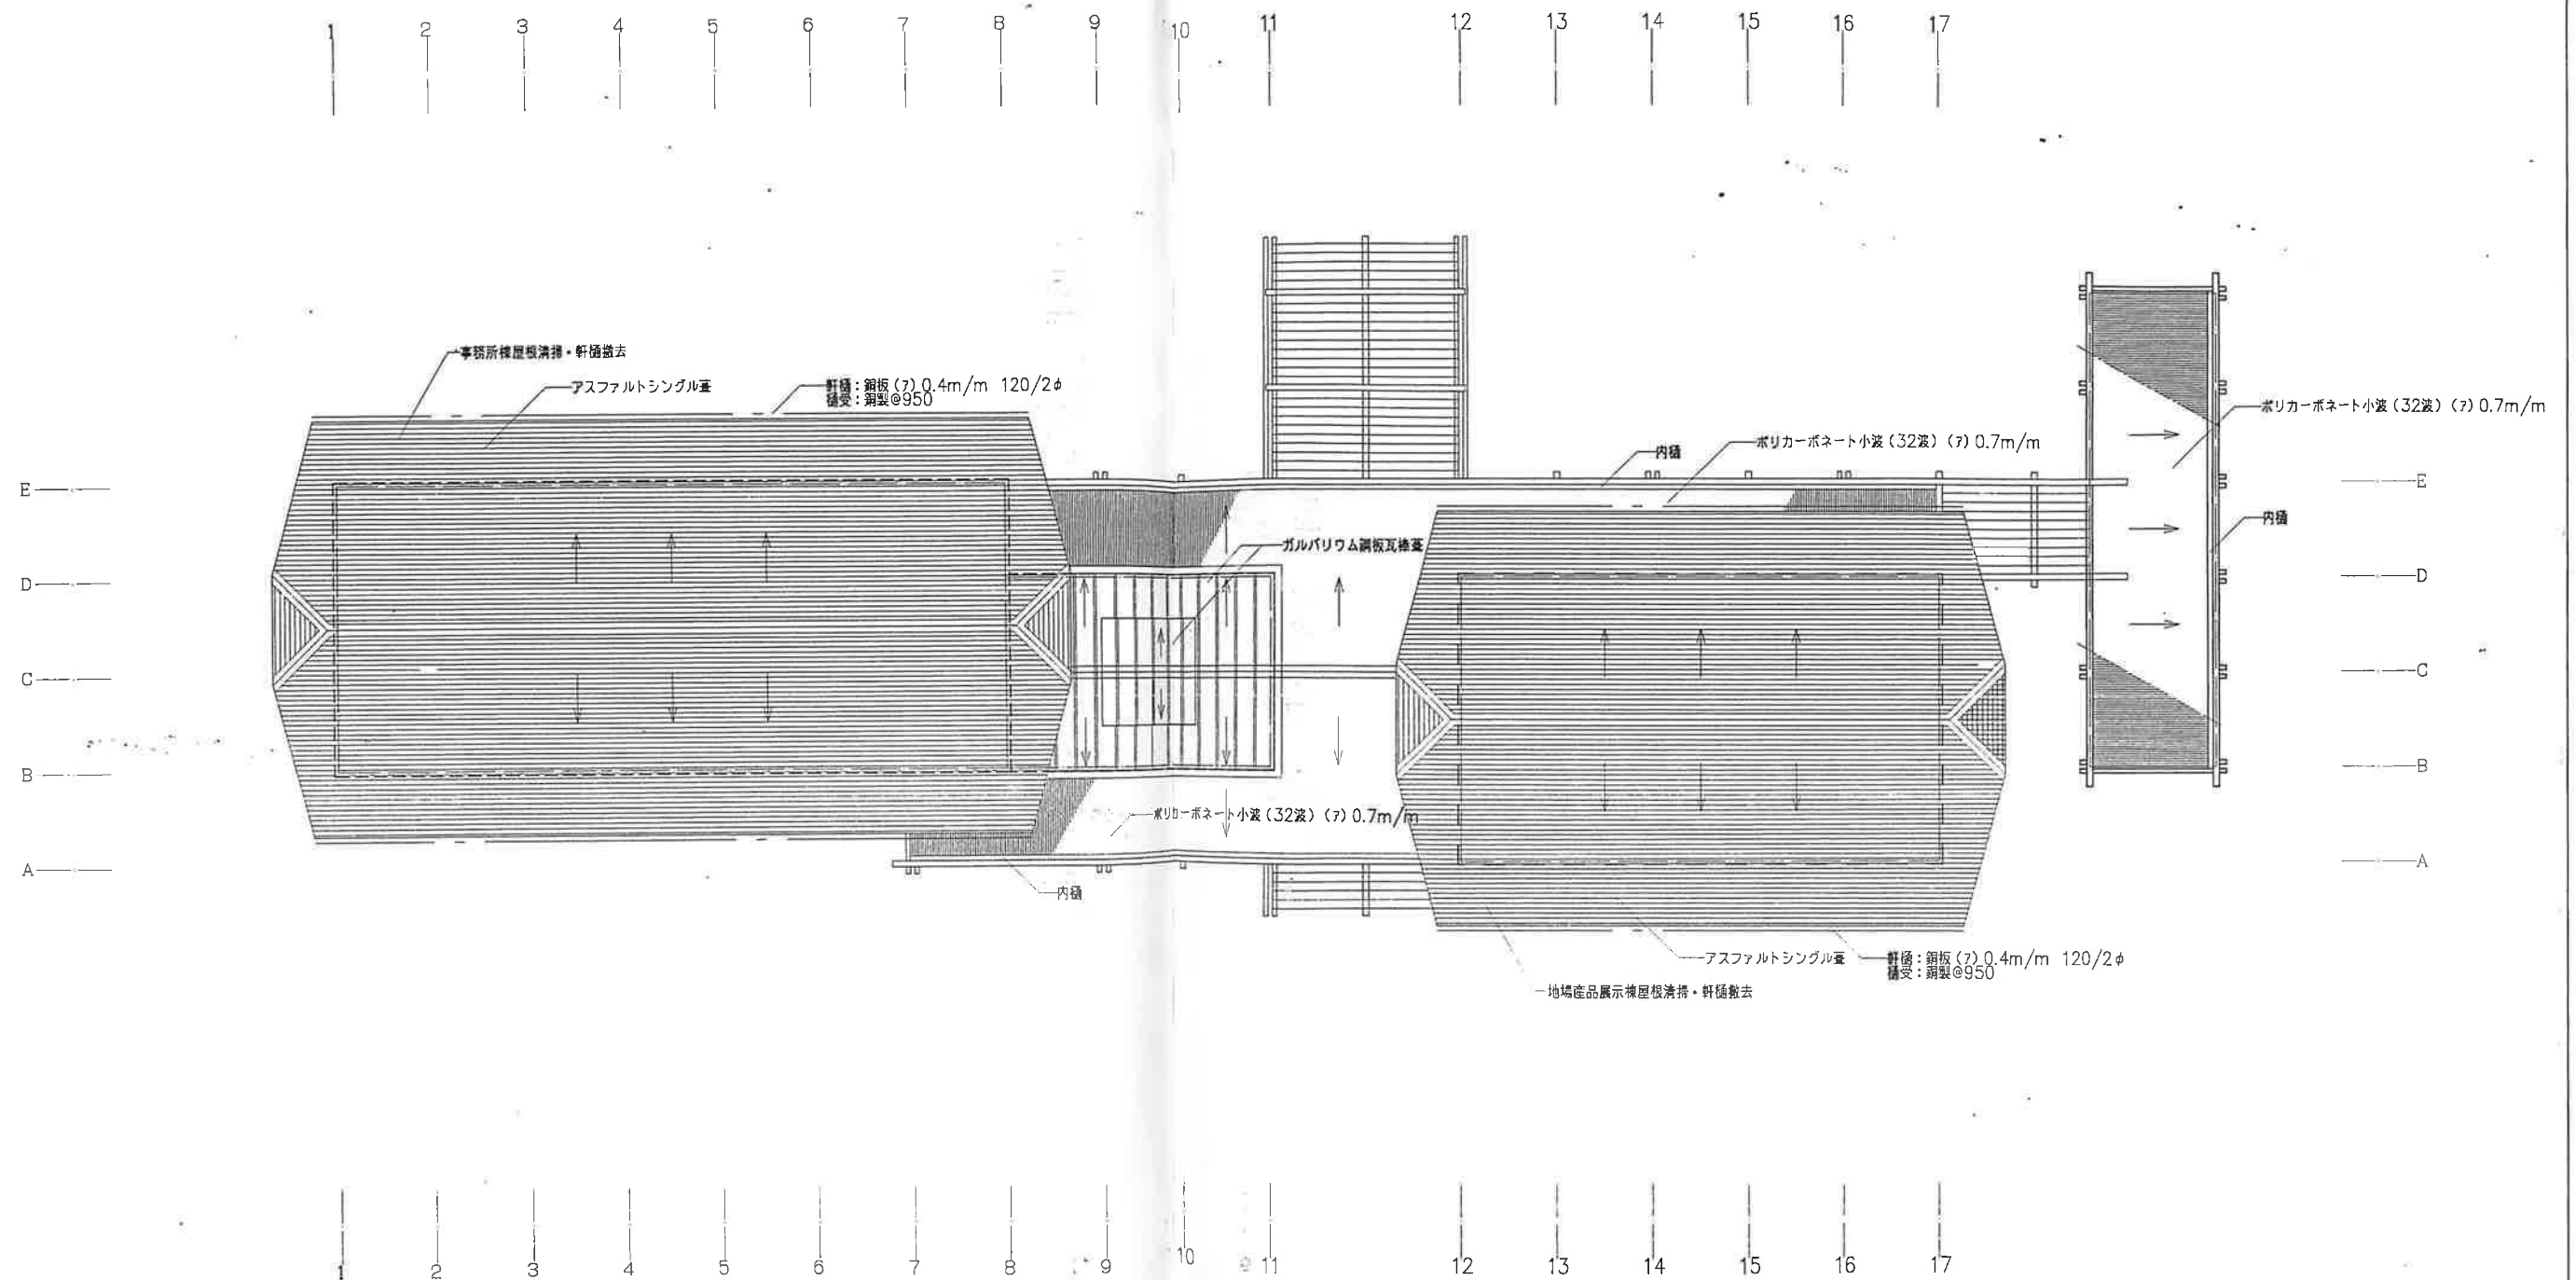

備考

平成21年度 四万十町昭和ふるさと交流センター改修工事 設計図

三建設計有限公司

登録高一6号

図面名称 現況 屋根伏図

高知市 葛島 2-2-2
一級建築士 第62562


TEL 883-1761
公文簿視

縮尺 S=1:100


年月日 2009.10.20

製図


NO. A — 21

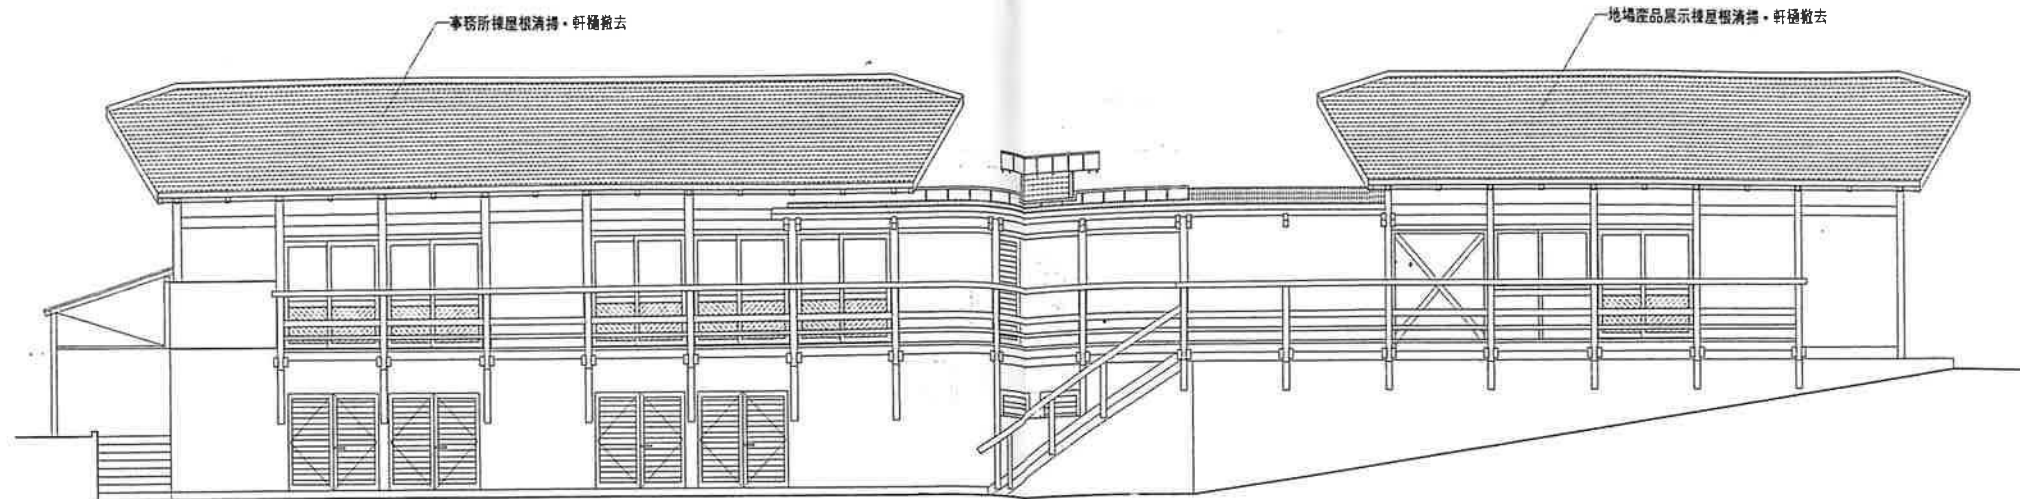

南面立面図 S=1:100

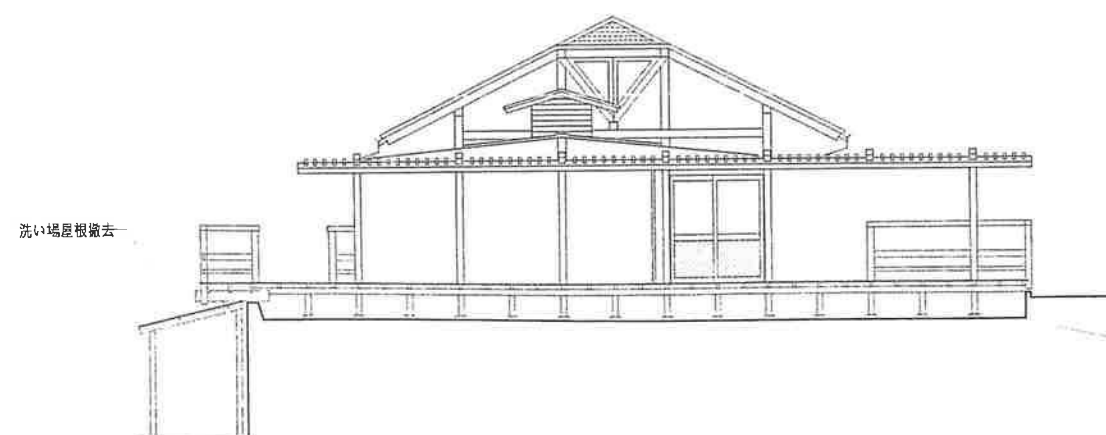

東面立面図・断面図 S=1:100

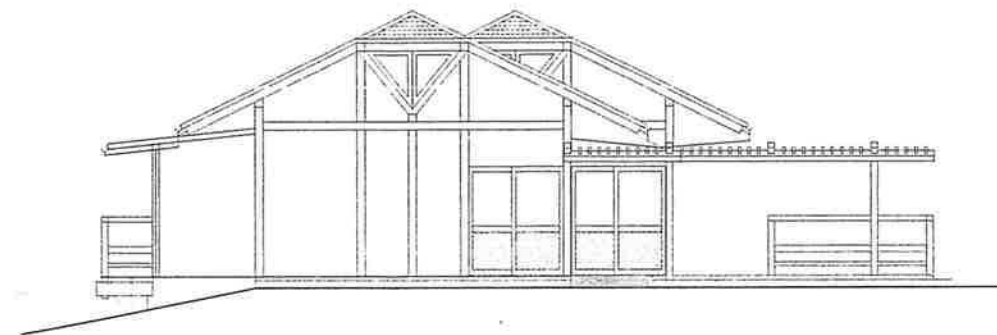

東面立面図 S=1:100

*ガラス塗替えの範囲は別紙、断面図を参照。

備考

平成21年度 四万十町昭和ふるさと交流センター改修工事 設計図

三建設計有限公司

登録高-6号


図面名称 現況 立面図(1)

高知市 葛島 2-2-2
一級建築士 第62562

TEL 883-1761
公文簿視

図面 S=1:100
年月日 製図


NO. A — 22

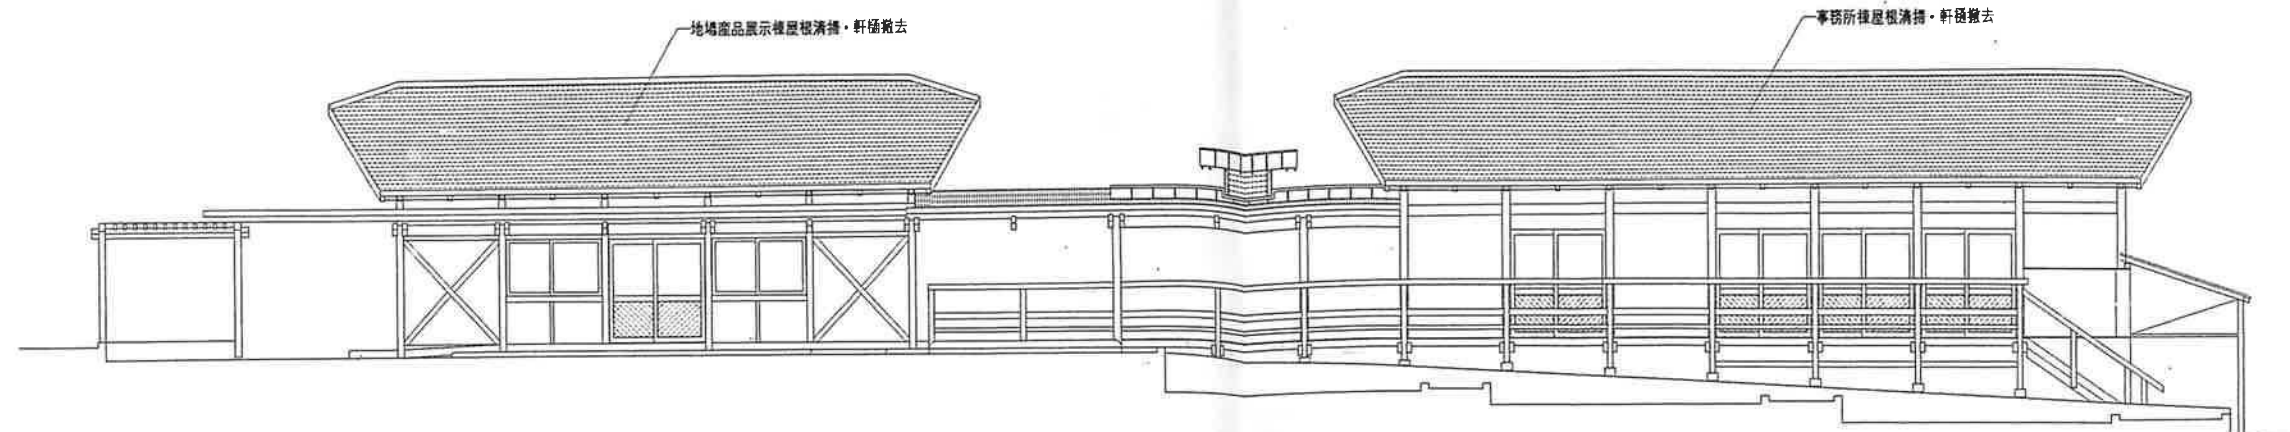

北面立面図 S=1:100



西面立面図 S=1:100

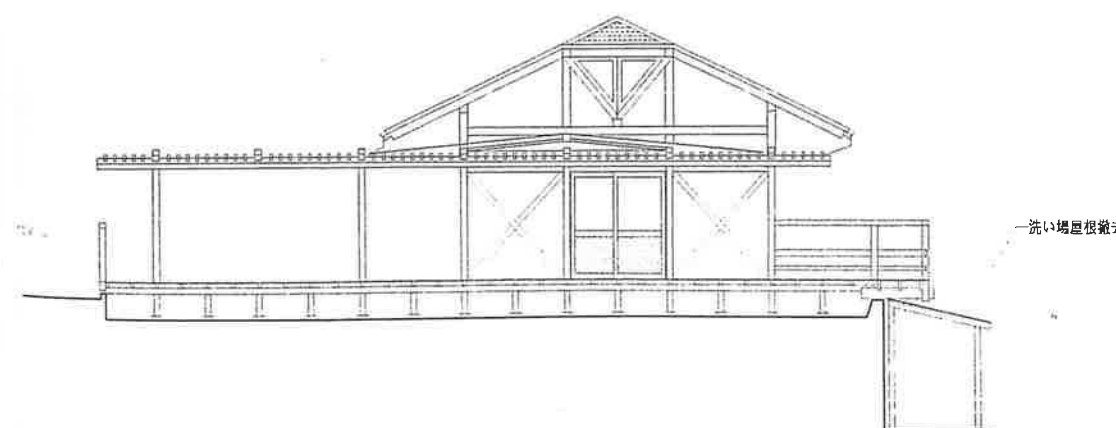

西面立面図・断面図 S=1:100

※テラス塗替えの範囲は別紙、配図を参照。

備考

平成21年度 四万十町昭和ふるさと交流センター改修工事 設計図

三建設計有限公司

登録高-6号

図面名称 現況 立面図(2)




高知市 葛島 2-2-2
一級建築士第62562

TEL 883-1761
公文簿視

図面 S=1:100

年月日 製図

NO. A — 23

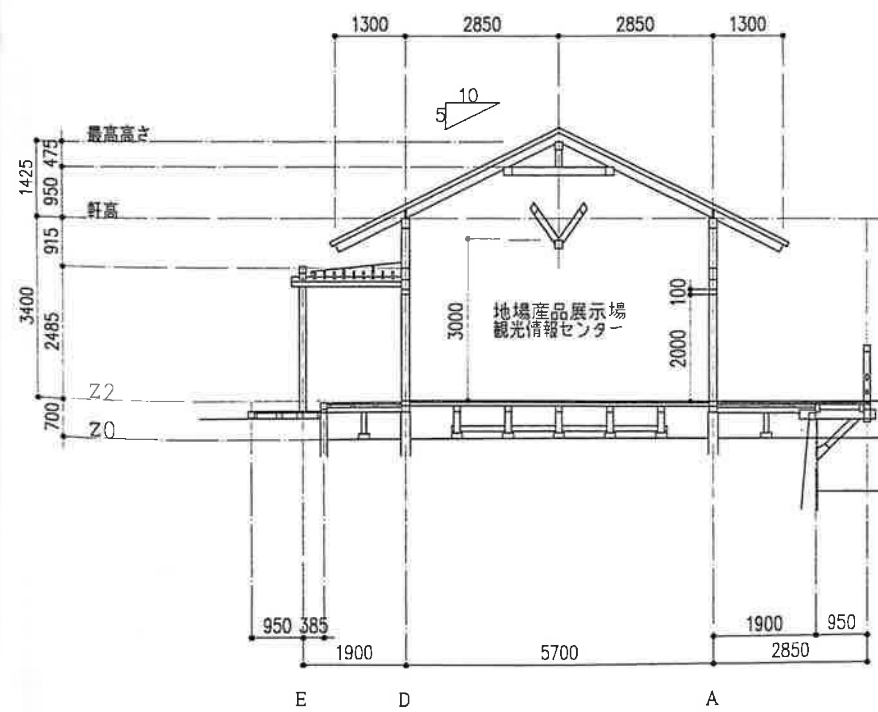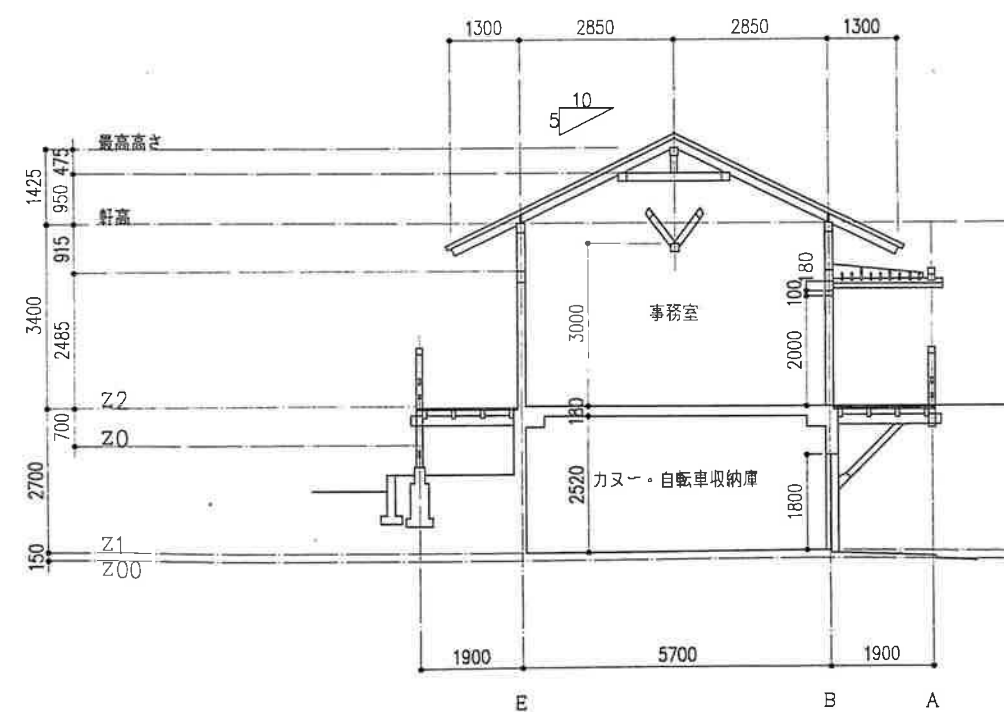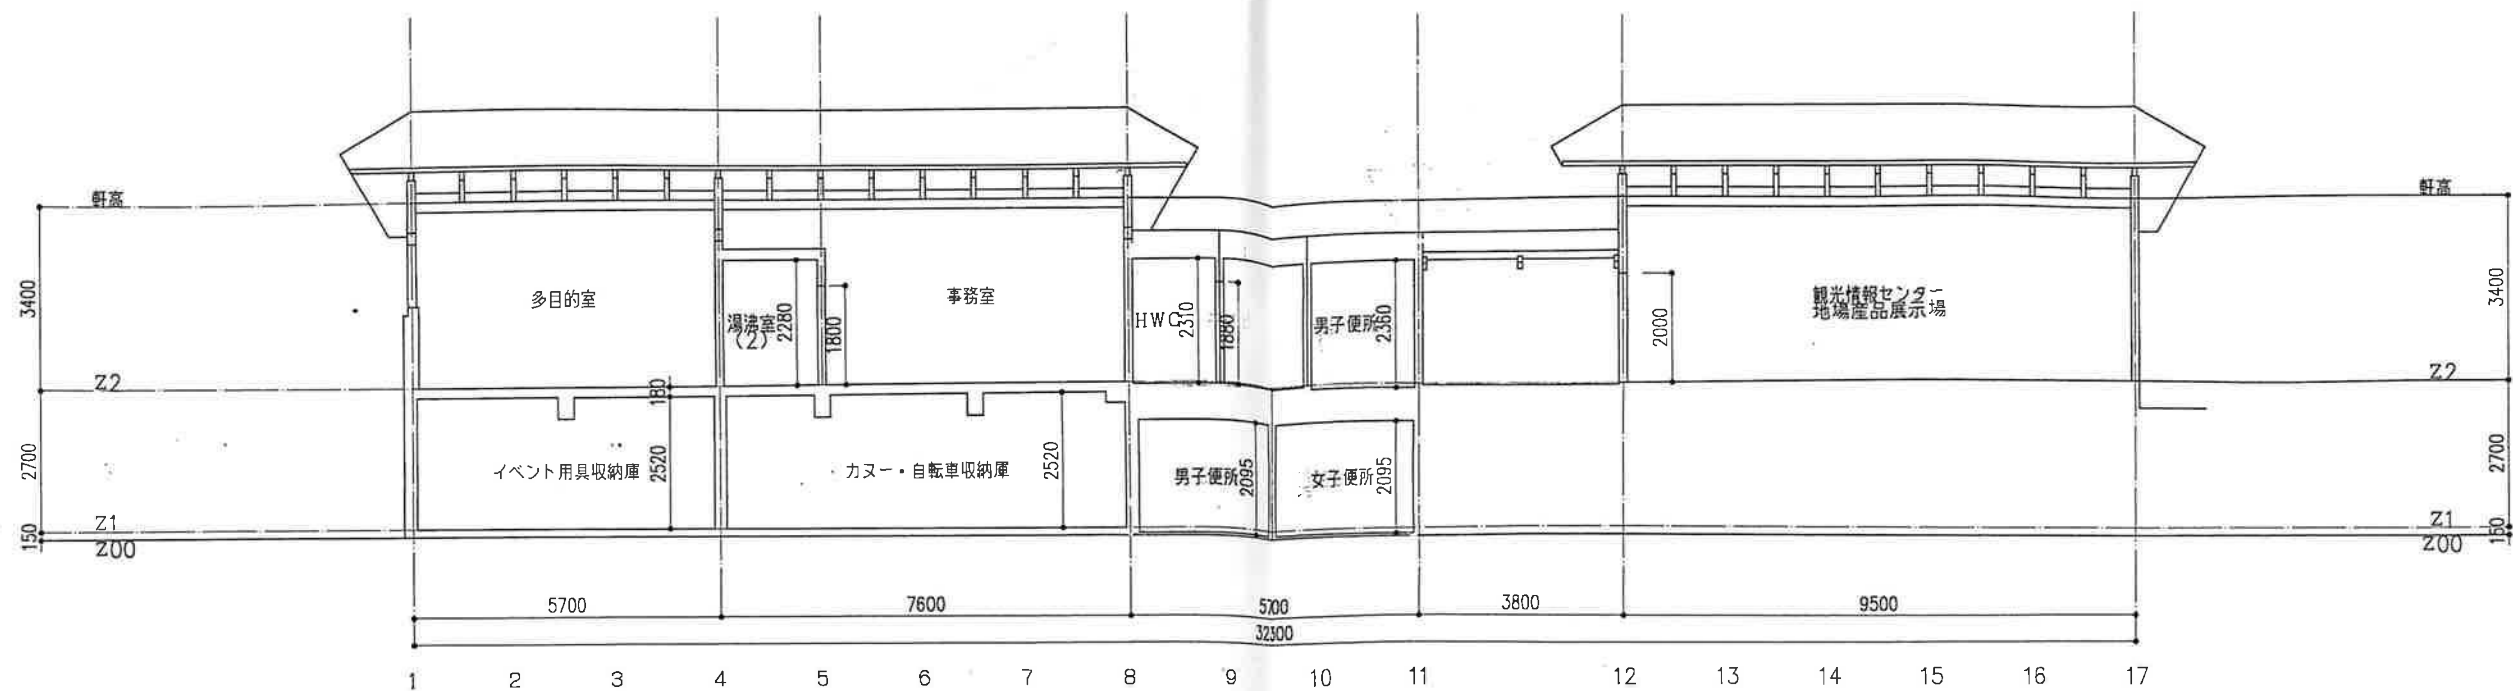

※ガラス塗替えの範囲は別紙、矩計図を参照。

備考

平成21年度 四万十町昭和三十八年交遊センター改修工事 設計図

三建設計有限公司

登録高一六号

図面名称 現況 断面図

高知市 島 2-2-2
一級建築士 第62562


TEL 883-1761
公文 淳 視

縮尺 S=1:100

年 月 日 製図

製図

NO. A — 24

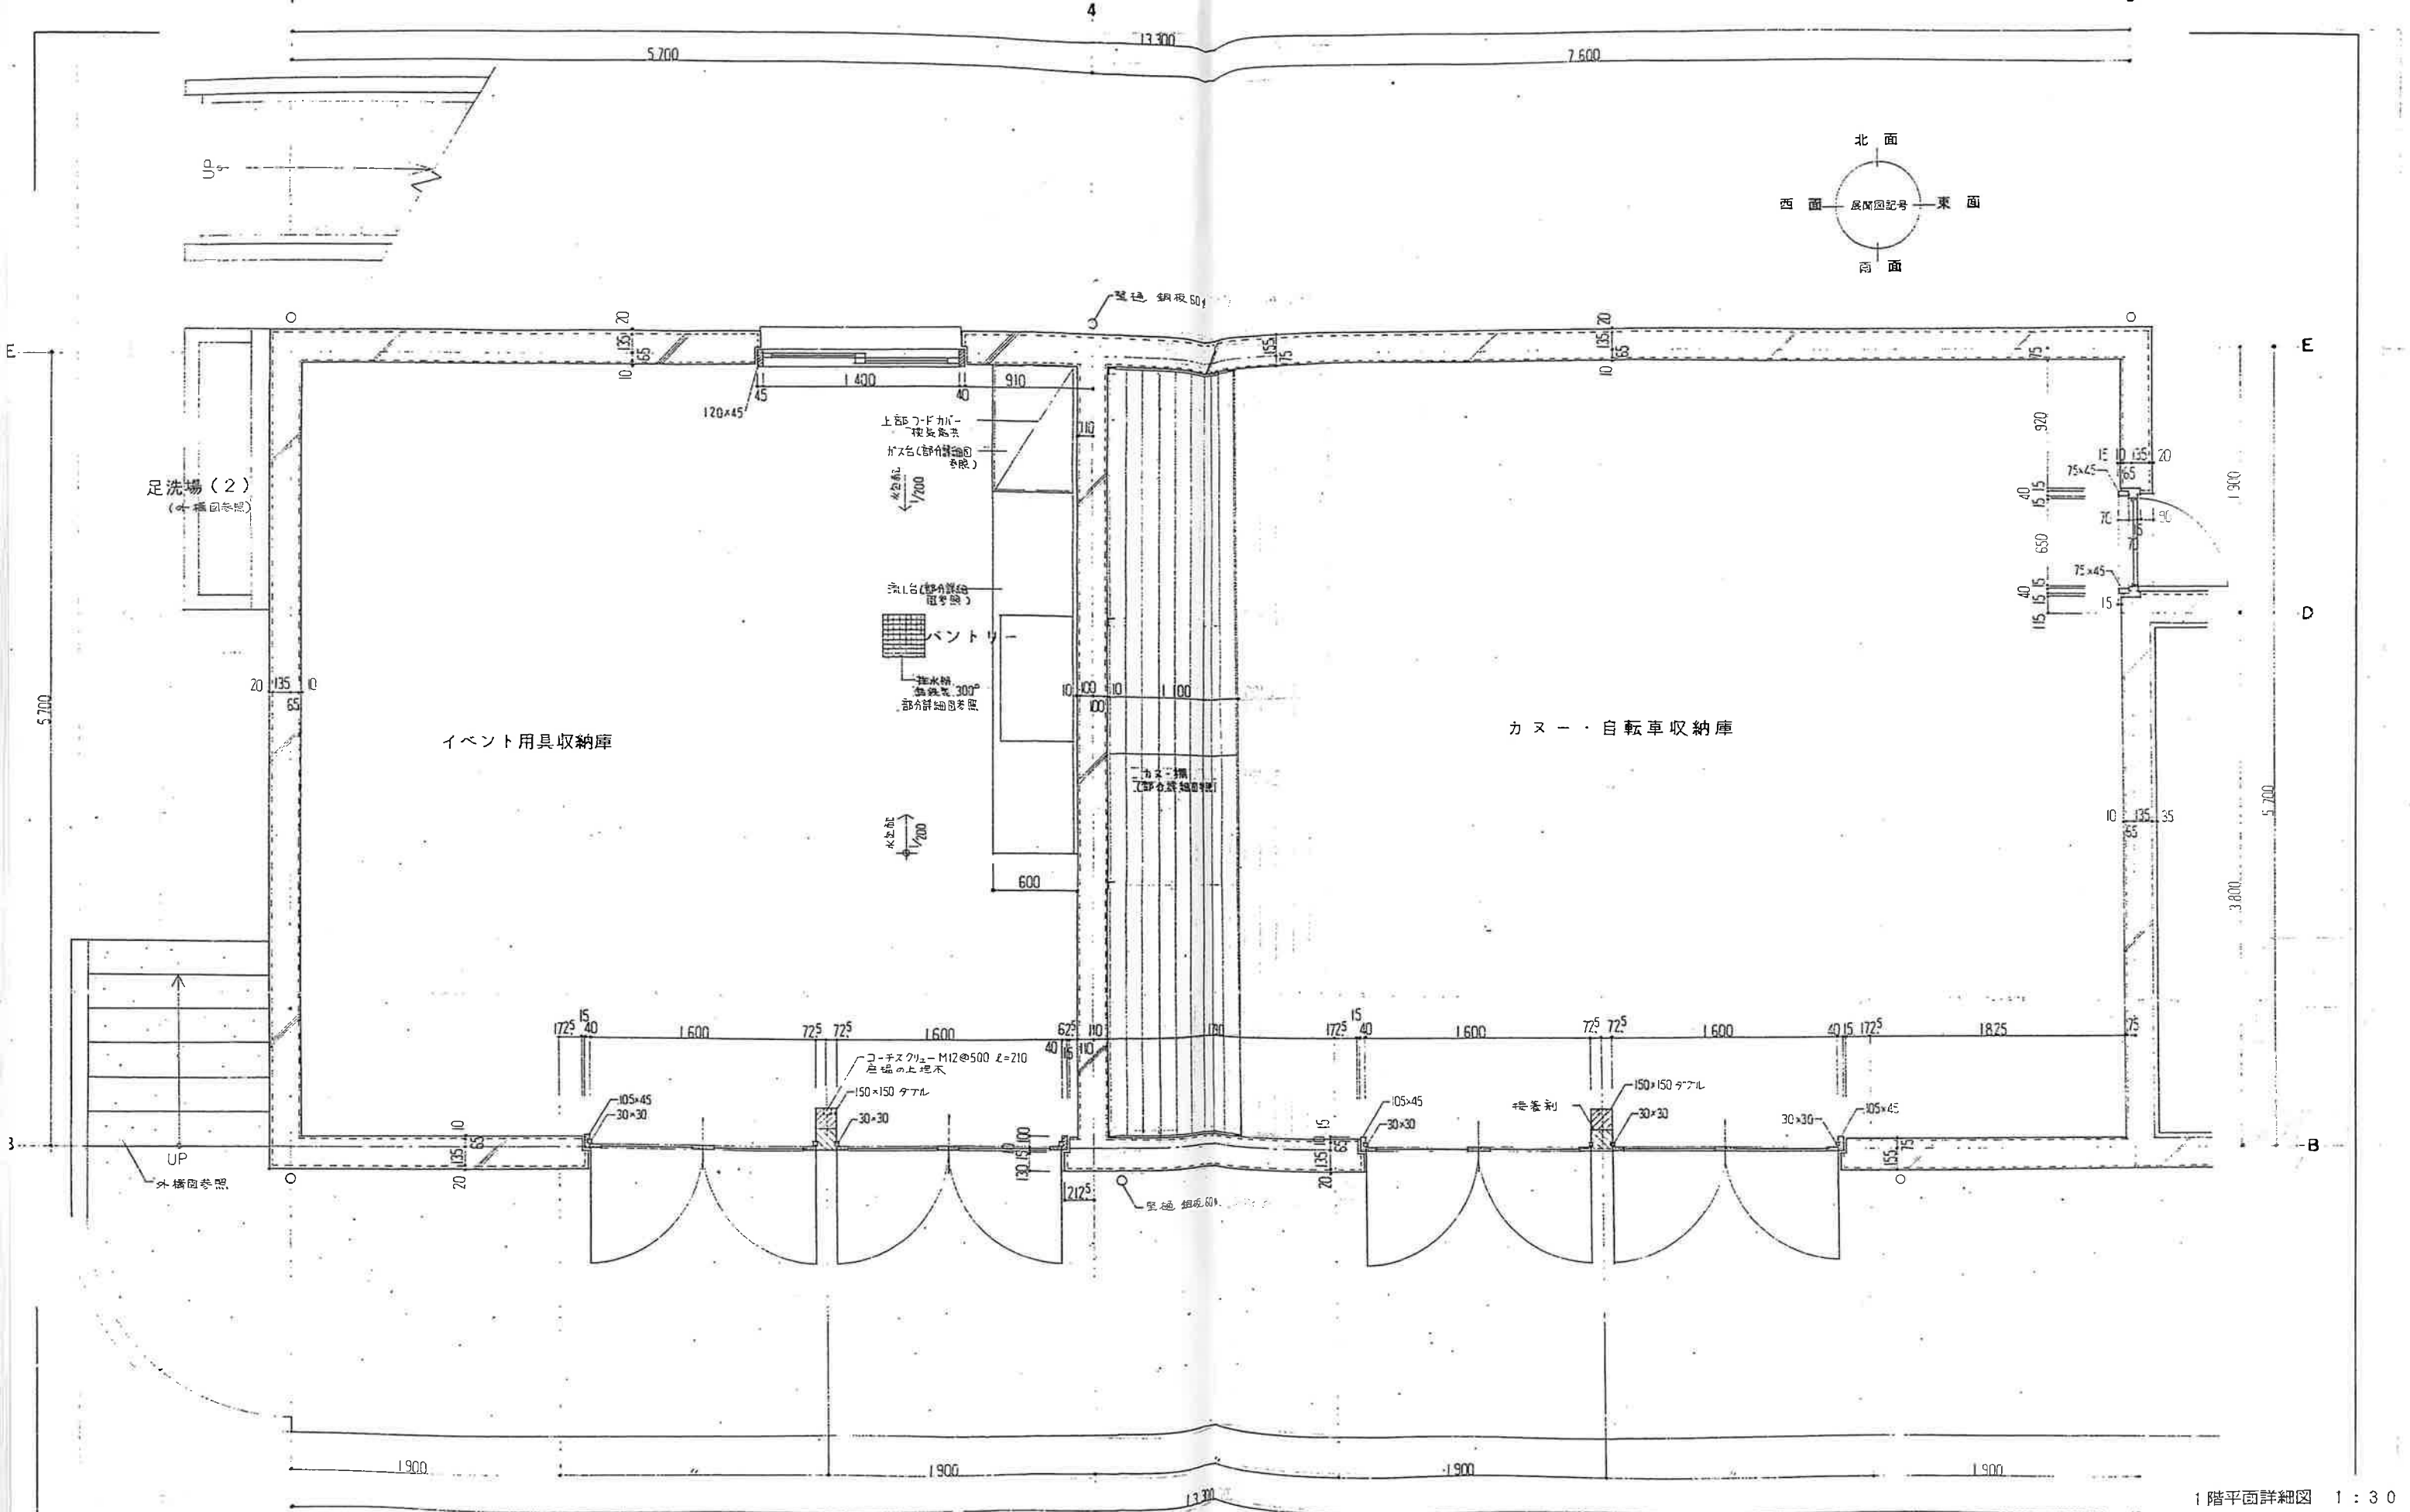


1 階平面詳細図 1 : 3 0

8 (参考既存図)

備考		三 建 設 計 有 限 会 社		登録高-6号	図面名称	
		高知市葛島2-2-2		TEL 883-1761	平面詳細図(1)	
		一級建築士第62562		公文 淳 規	縮尺 S=1:30	NO. A-25
					年月日	図面



平成21年度 四万十町昭和ふるさと交流センター改修工事 設計図

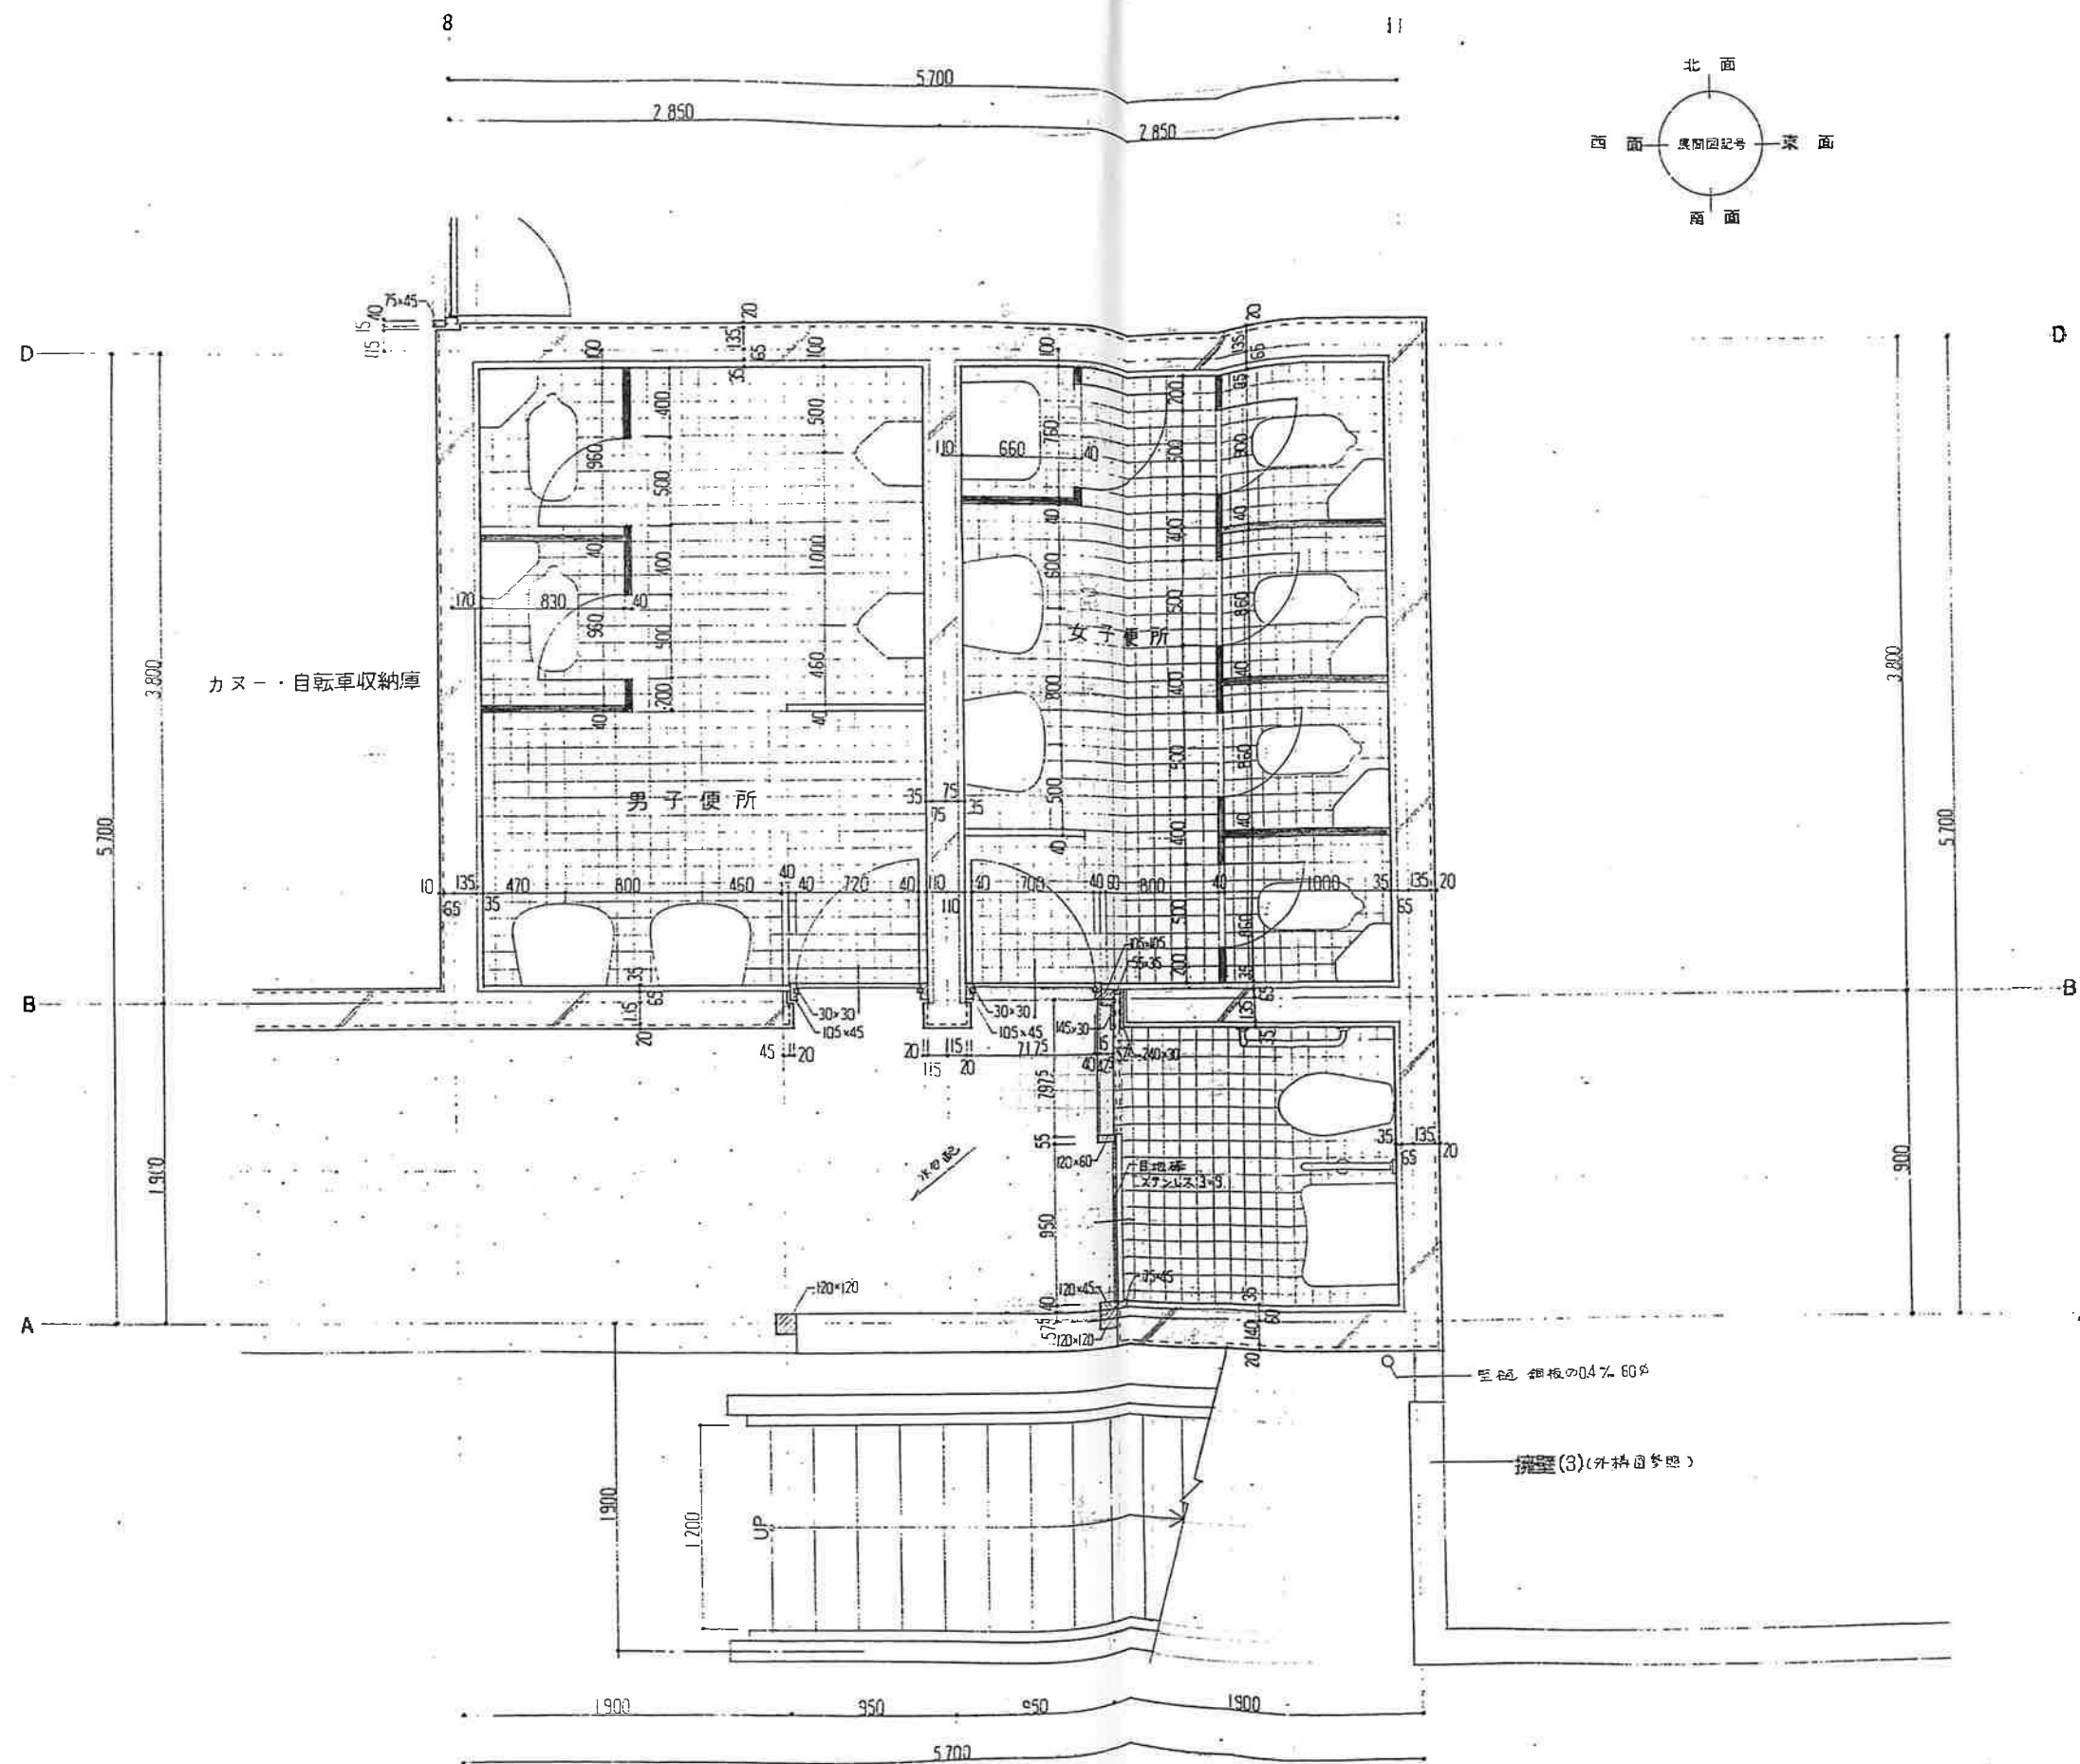

1階平面詳細図 1:30

(参考既存図)


備考	平成21年度 四万十町昭和ふるさと交流センター改修工事 設計図	三建設計有限公司 高知市葛島2-2-2 一級建築士第62562	図面名称 平面詳細図(2) 登録第-6号 TEL 883-1761 公文簿視 S=1:30 A-26
-----------	--	--	---

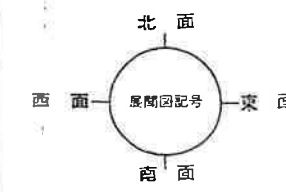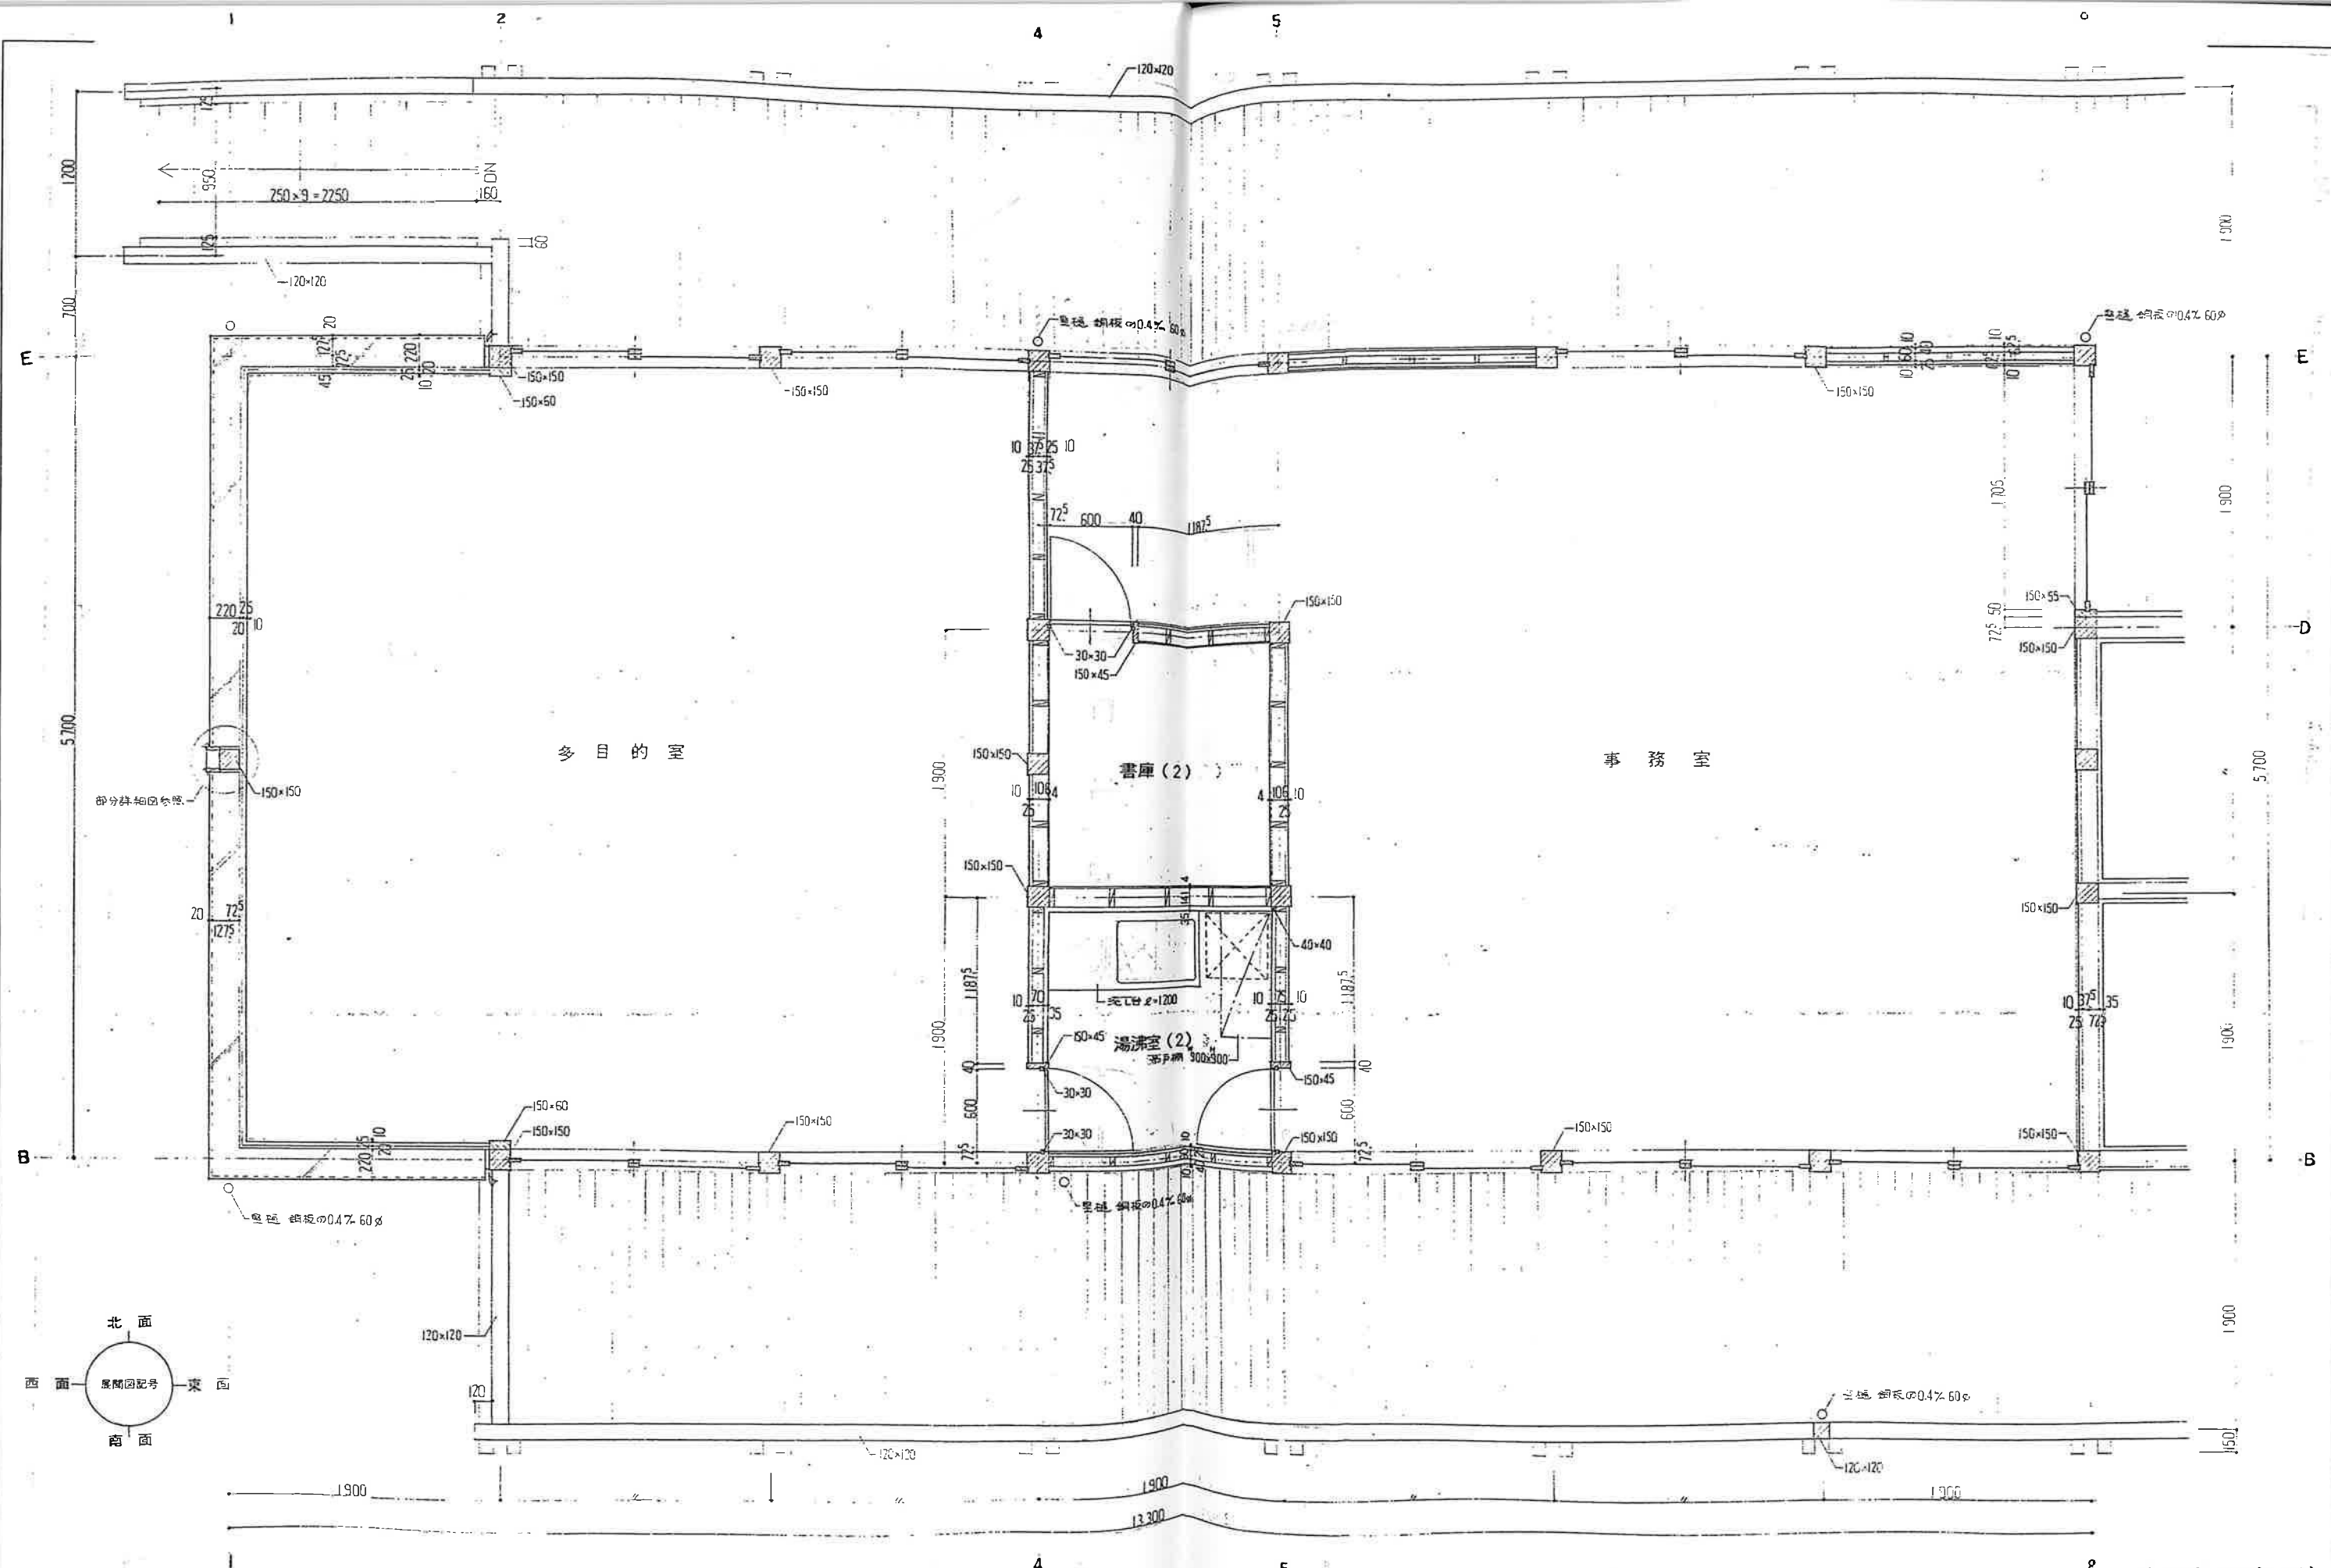

2階平面詳細図 1:300


2 (参考既存図)

備考	平成21年度 四万十町昭和ふるさと交流センター改修工事 設計図	三建設計有限会社 登録第6号	図面名称 平面詳細図(3)
		高知市 葛島 2-2-2 TEL. 883-1761	縮尺 S=1:30
		一級建築士第62562 公文淳視	A-27

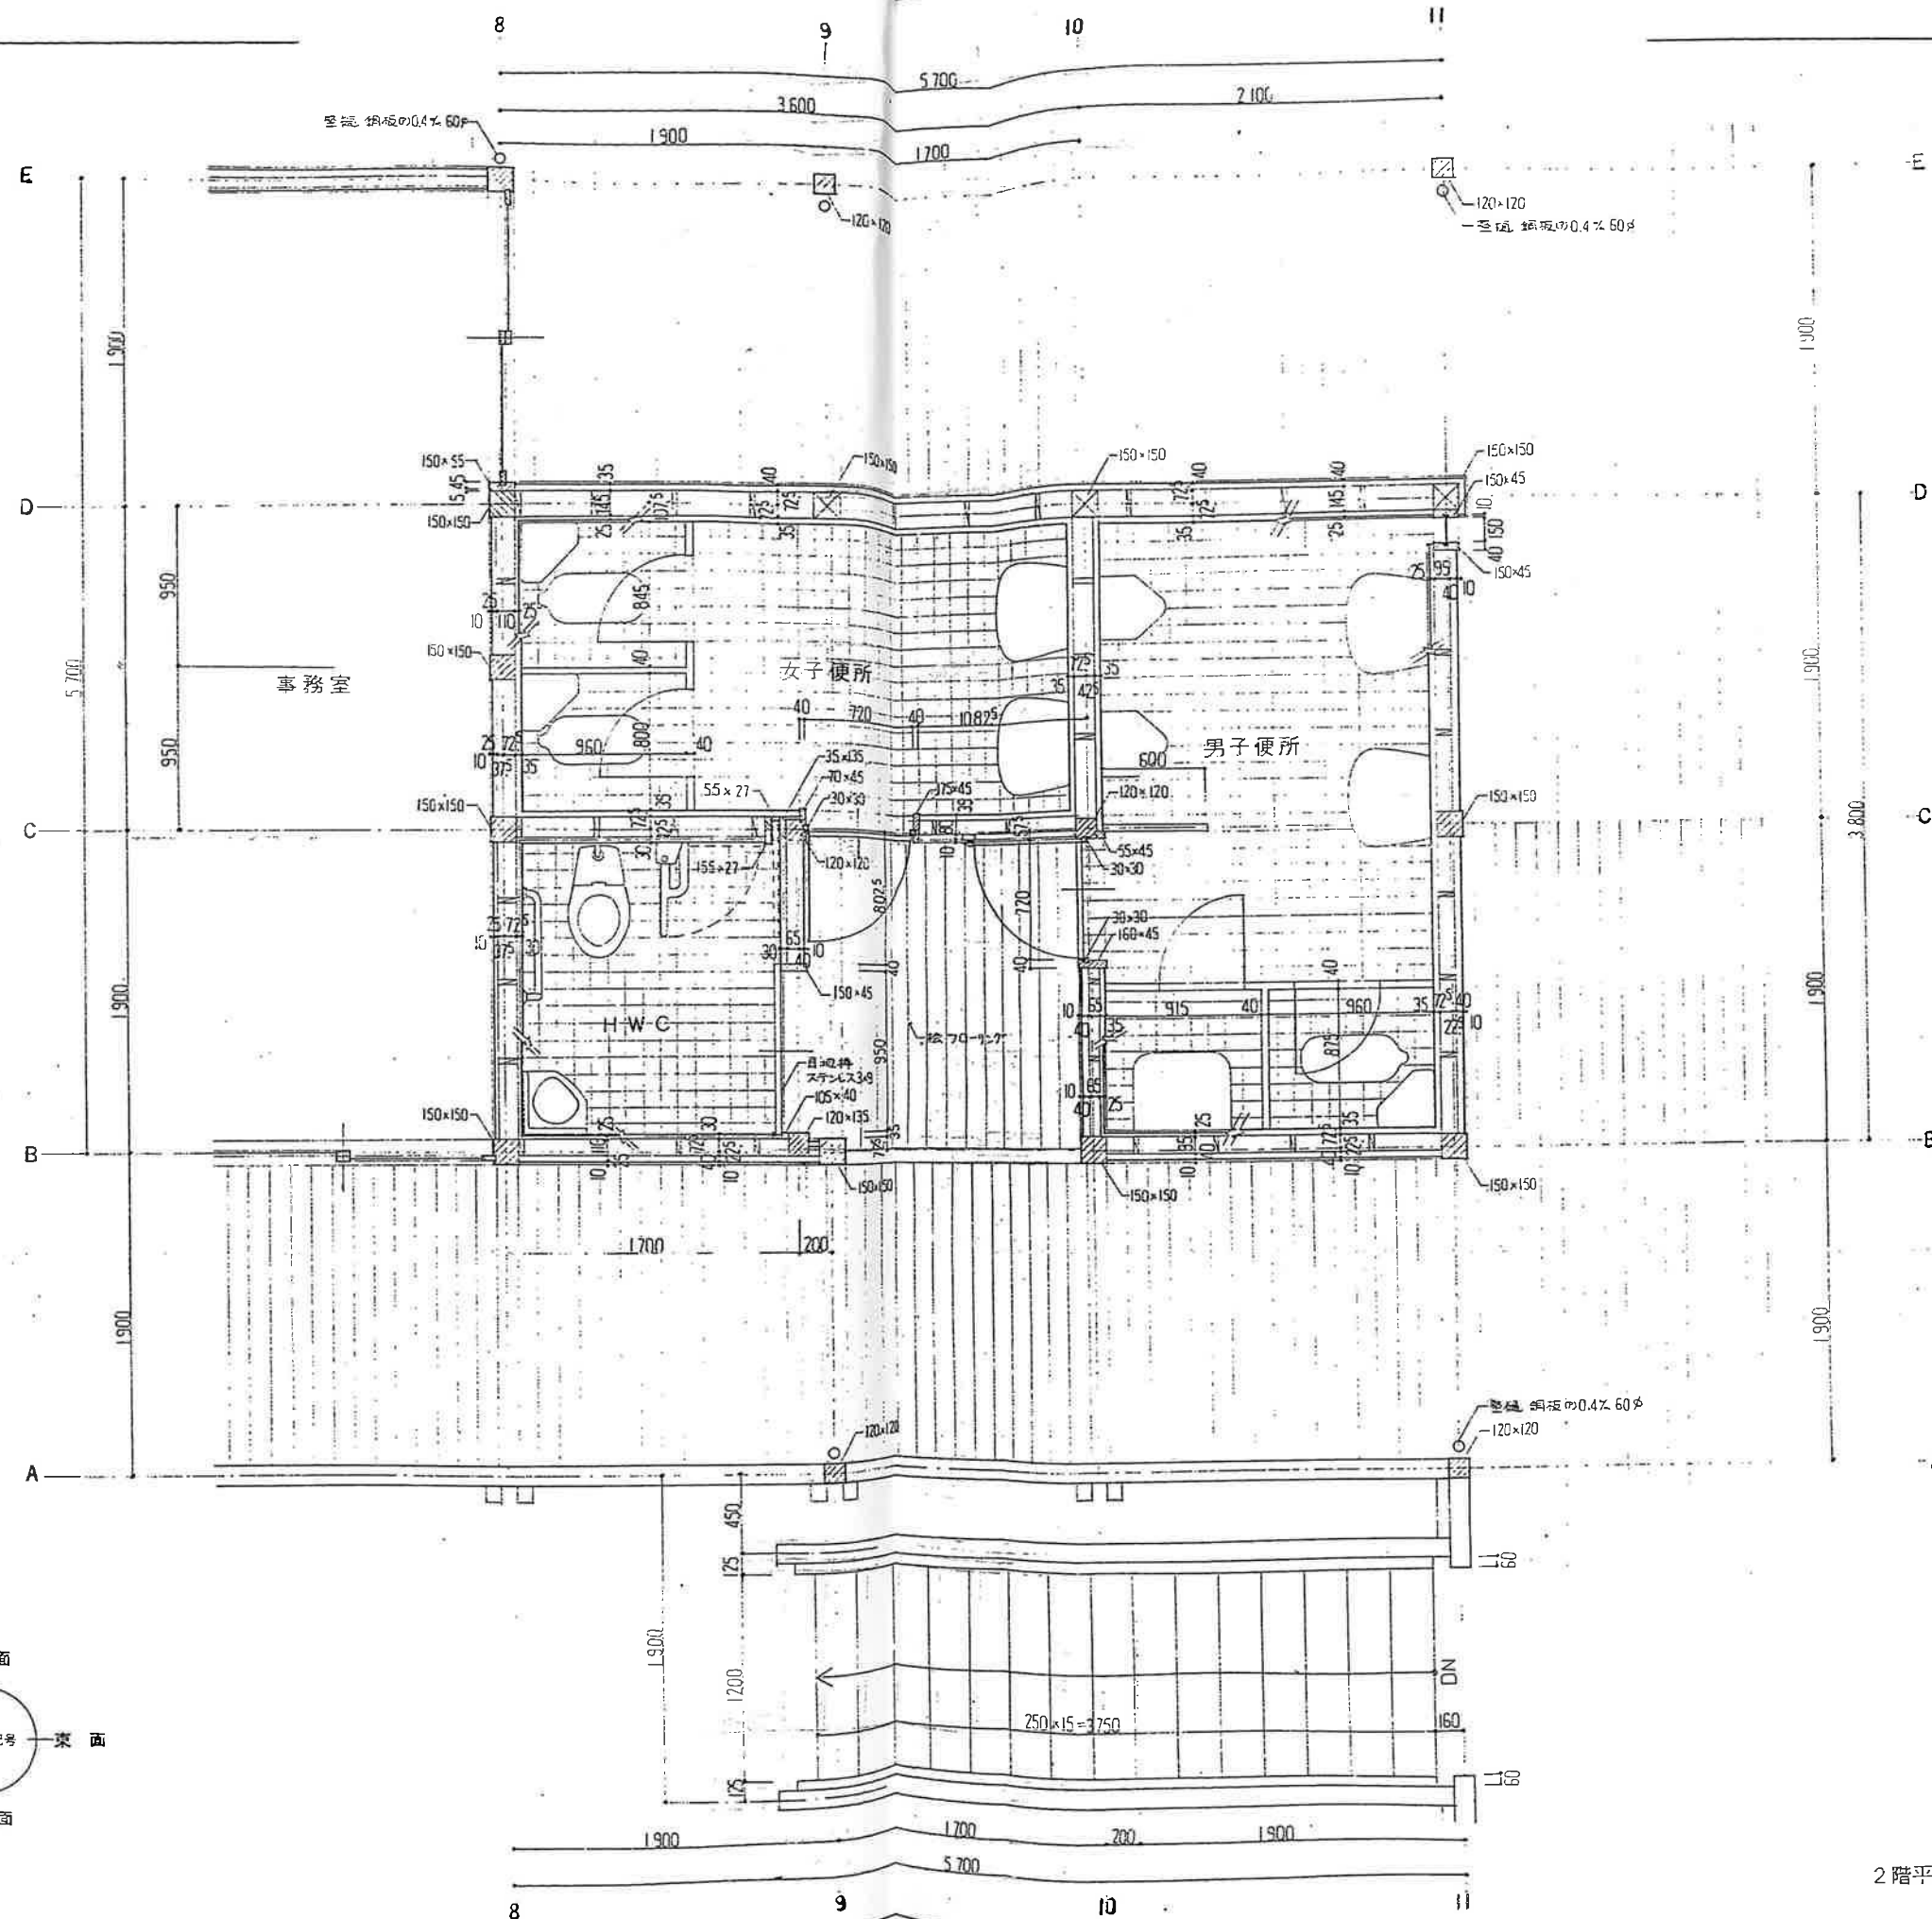





2階平面詳細図 1:30
(参考既存図)

備考	平成21年度 四万十町昭和ふるさと交流センター改修工事 設計図	三建設計有限会社 高知市 葛島 2-2-2 一級建築士 第62562	登録高-6号 TEL 883-1761 公文 淳 視 図面名称 平面詳細図(4) 縮尺 S=1:30 年月日 2009.10.28 演画 No. A-28
----	---------------------------------	--	--

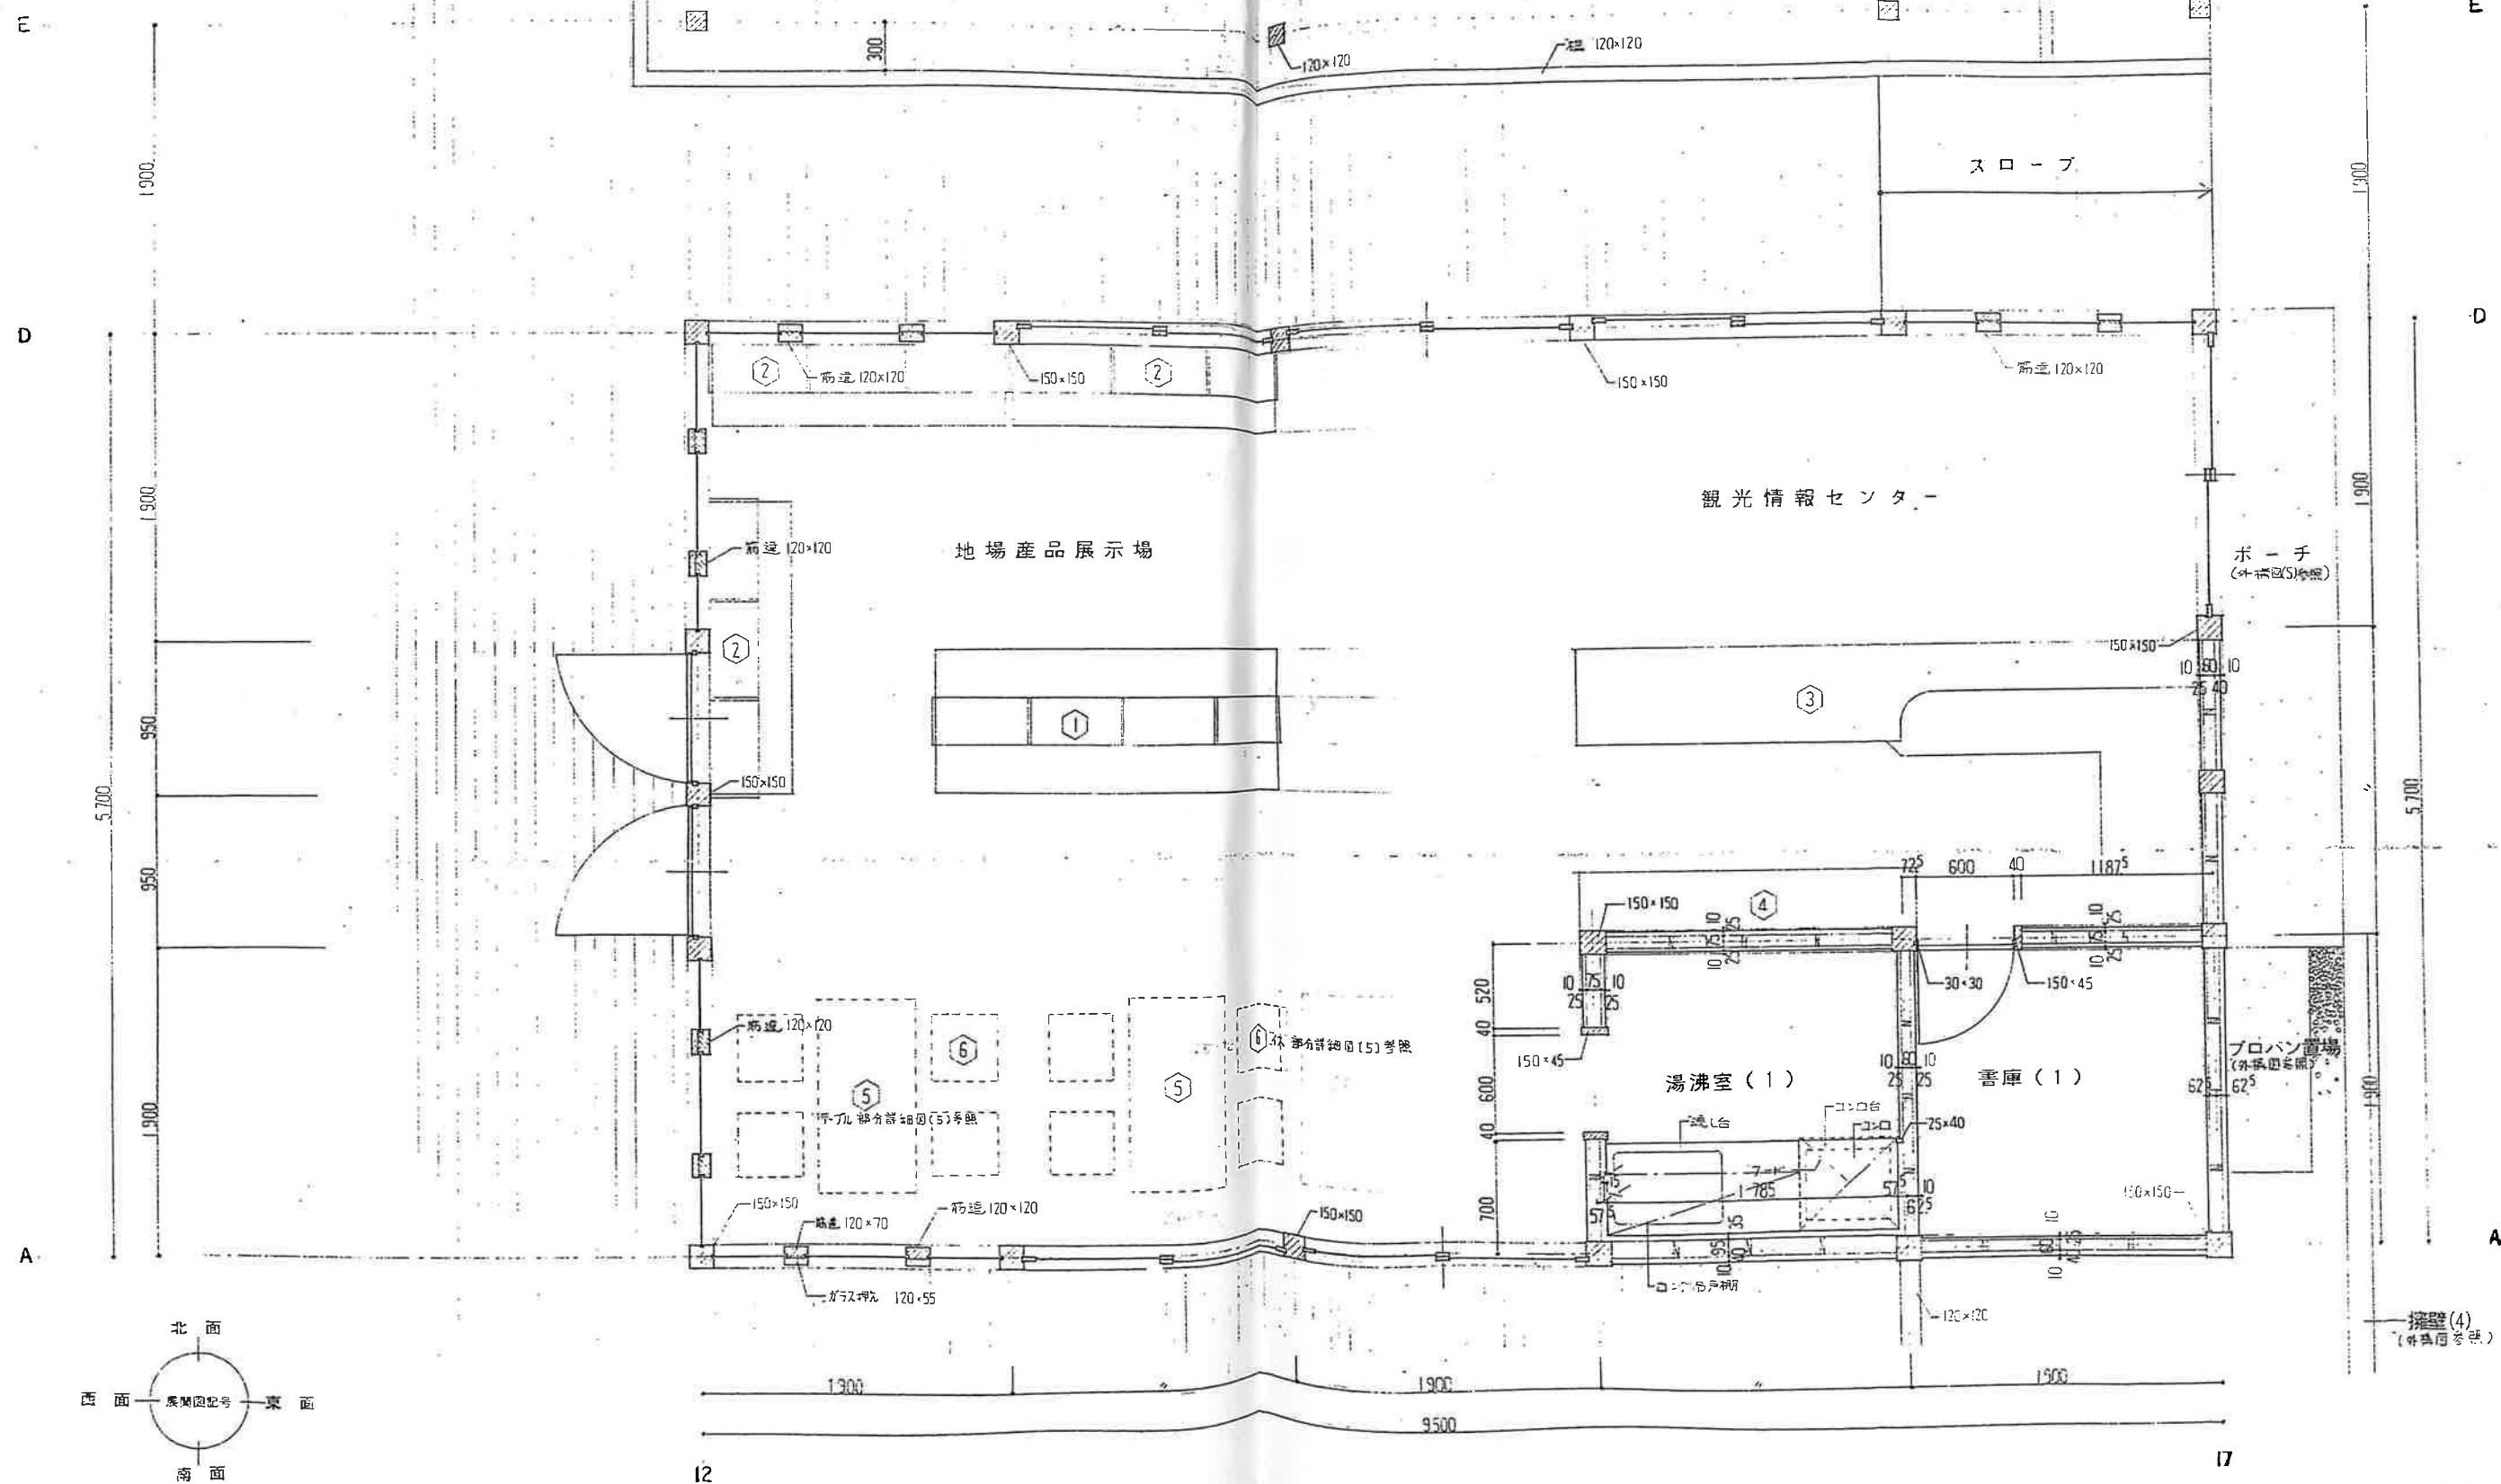

(参考既存図)

備考	平成21年度 四万十町昭和ふるさと交流センター改修工事 設計図	三建設計有限会社	登録高-6号 図面名称 平面詳細図(5)
		高知市基島2-2-2 一級建築士第62562	TEL 883-1761 公文 淳 視 No. A-29

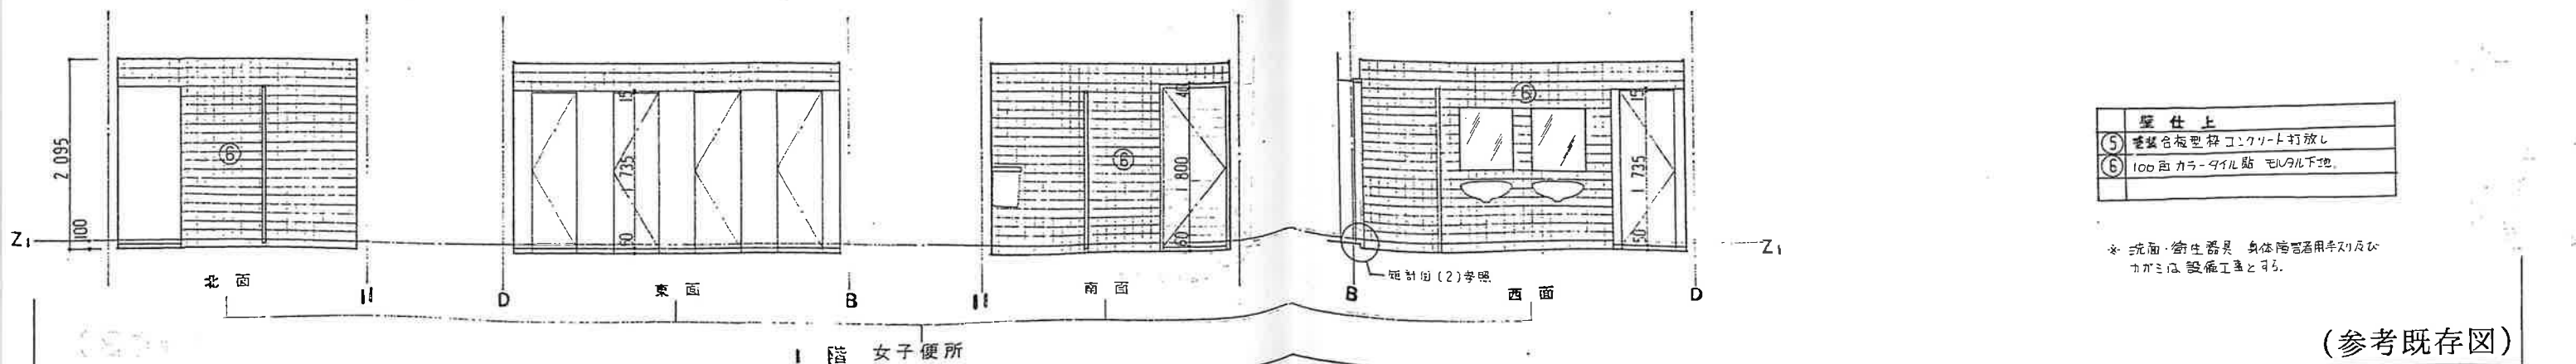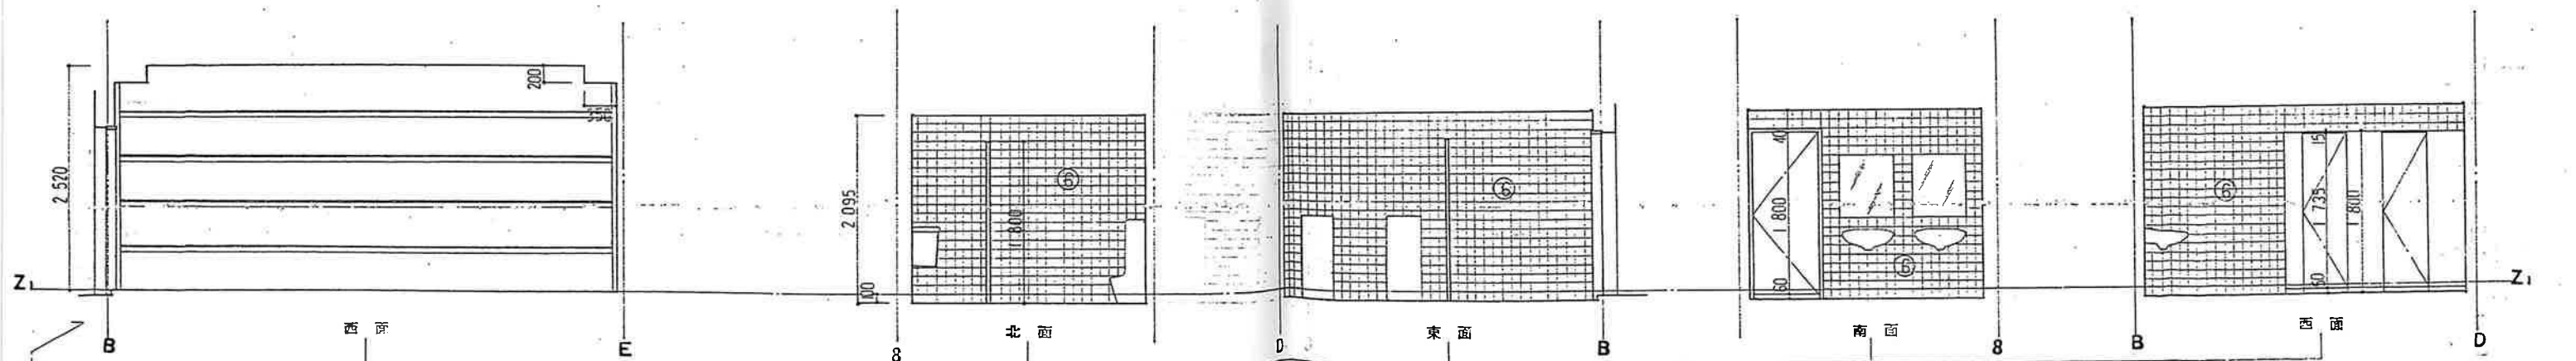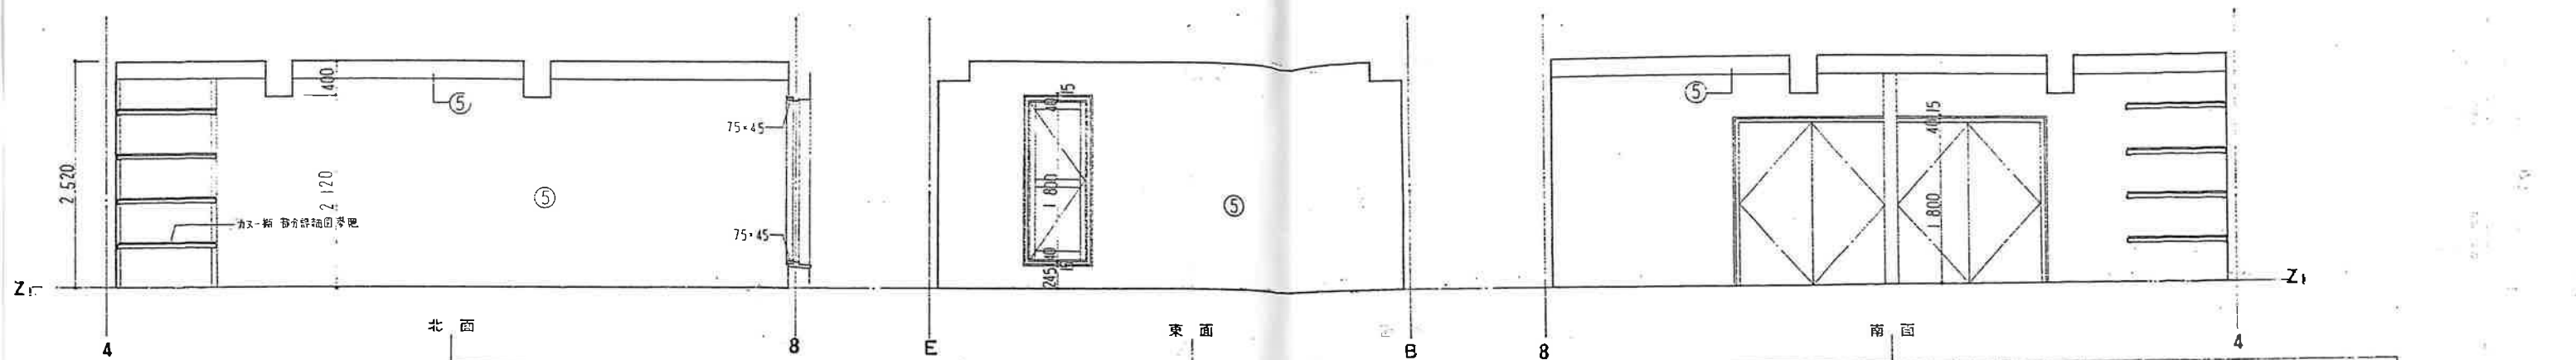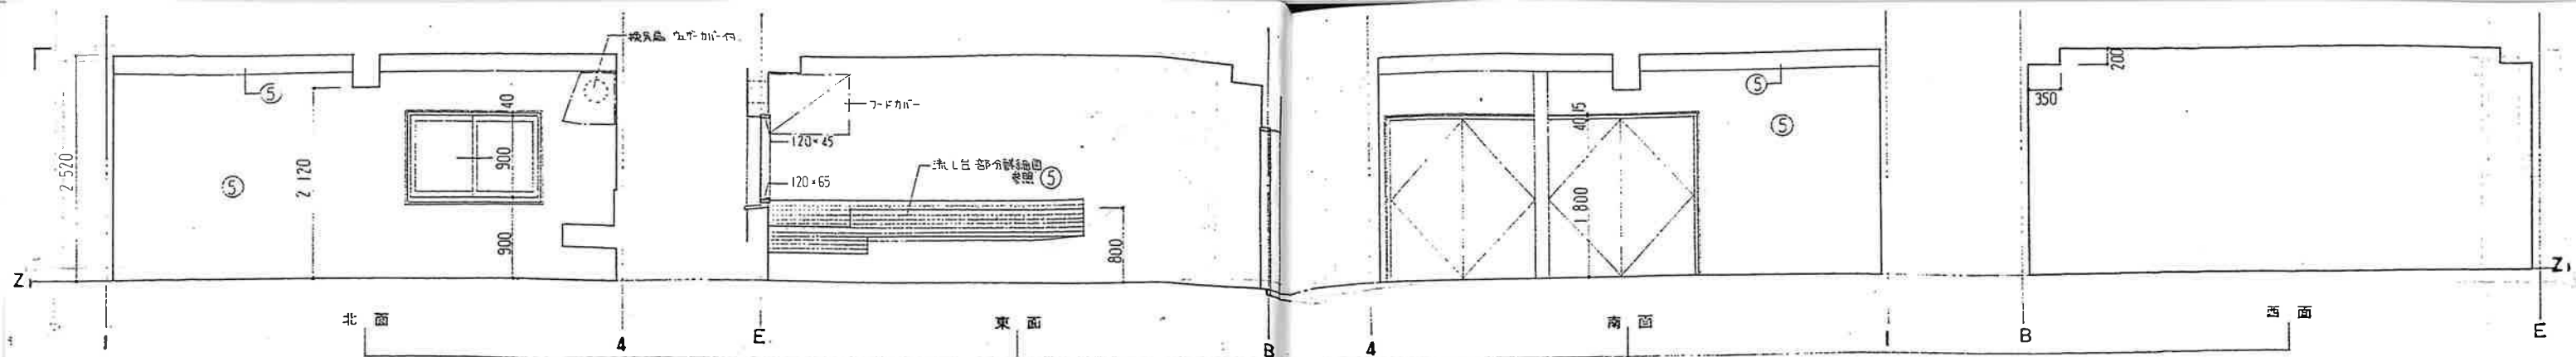


壁仕上	
⑤	重畳合板型枠コンクリート打放し
⑥	100色カラ-タイル貼 モルタル下地


※ 洗面・衛生器具 身体障害者用サイズ及び
カギミは 設備工事とする。

(参考既存図)

備考	平成21年度 四万十町昭和ふるさと交流センター改修工事 設計図	三建設計有限公司 高知市基島2-2-2 一級建築士第62562	登録高-6号 TEL 983-1761 公文 淳 視	図面名称 展開図(1)		NO. A-30
				縮尺 S=1:50	年月日	
				設計	確認	

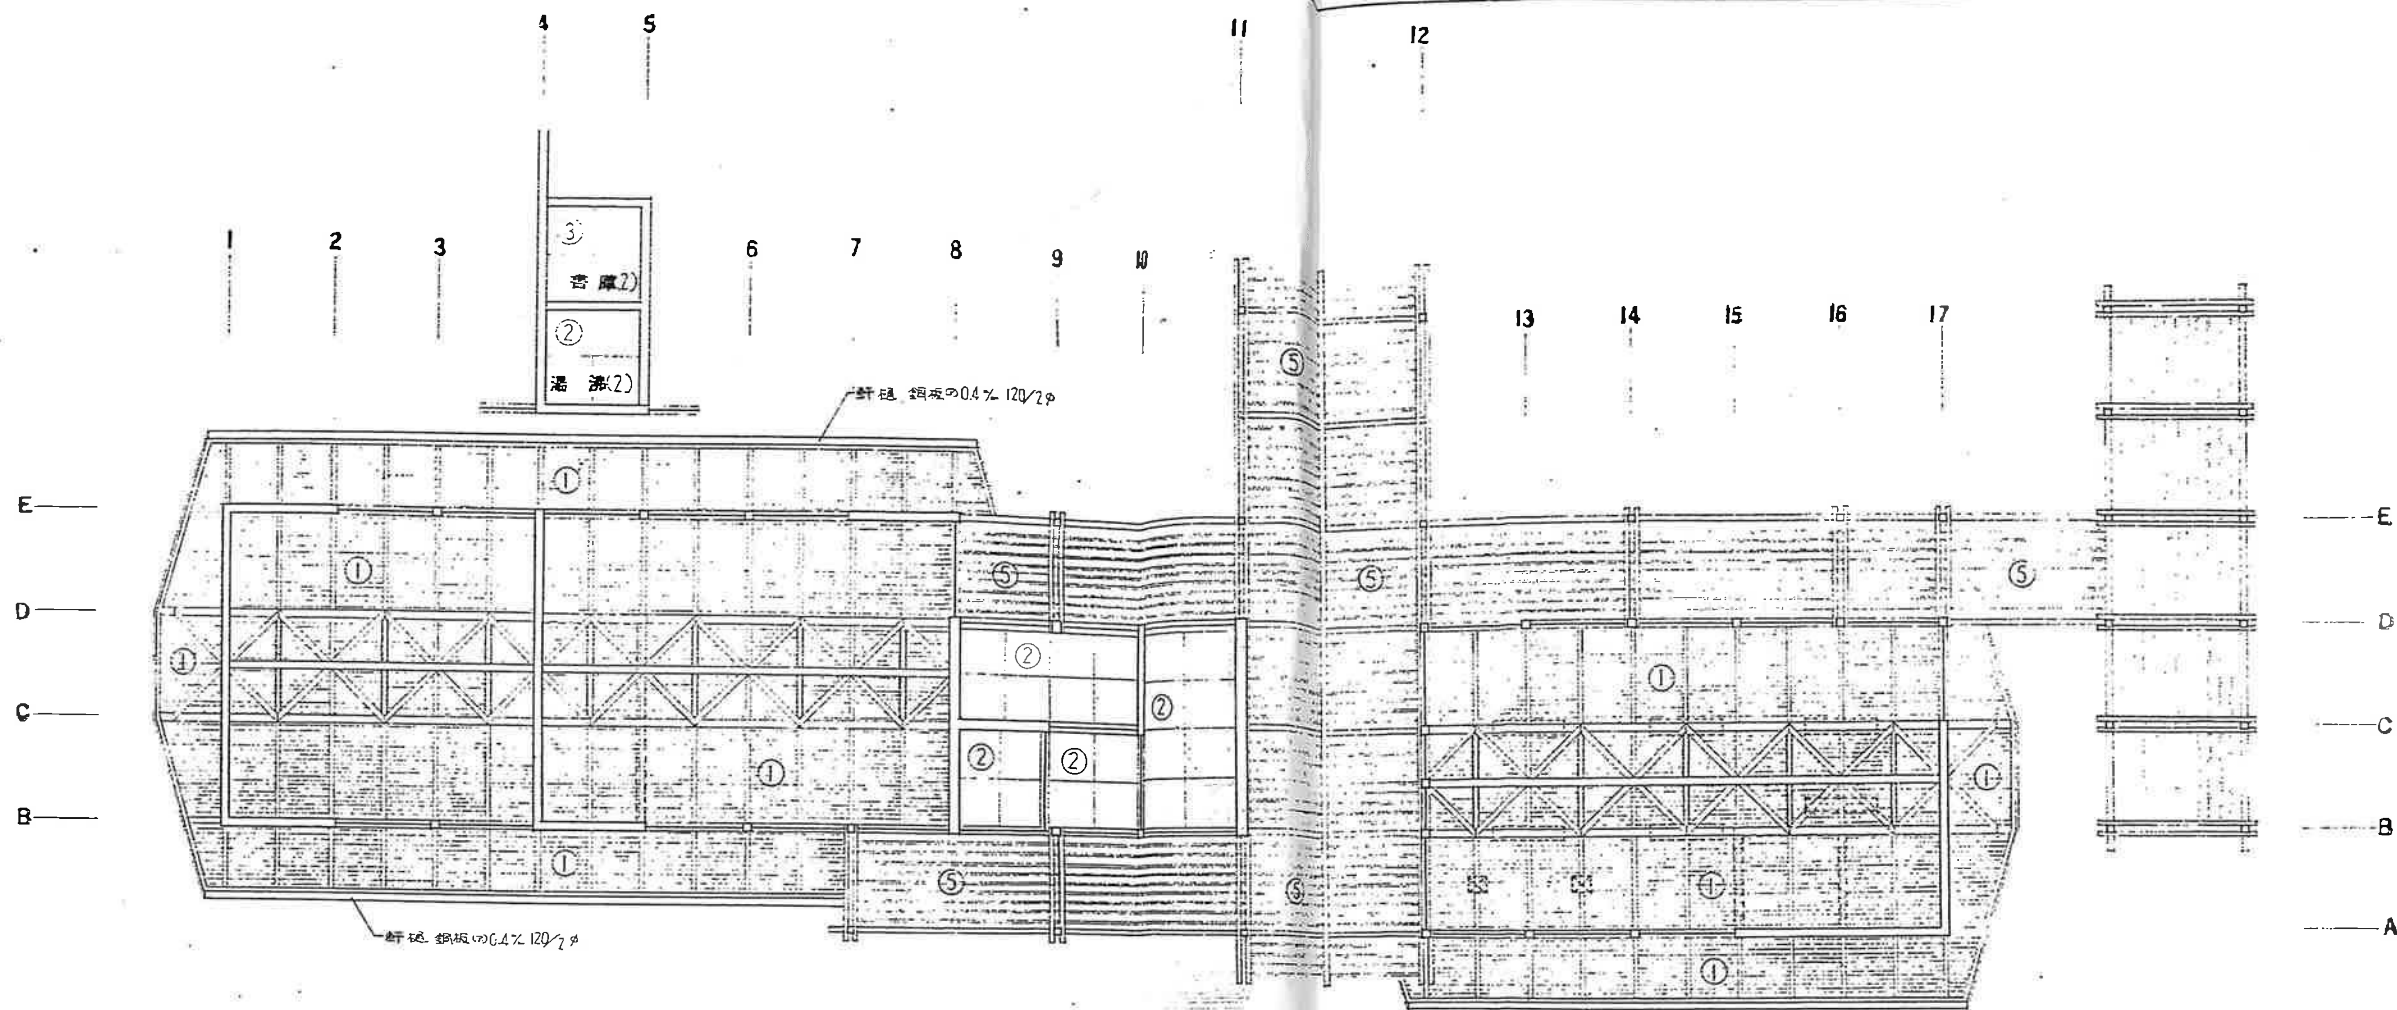


2階天井伏図 1:100

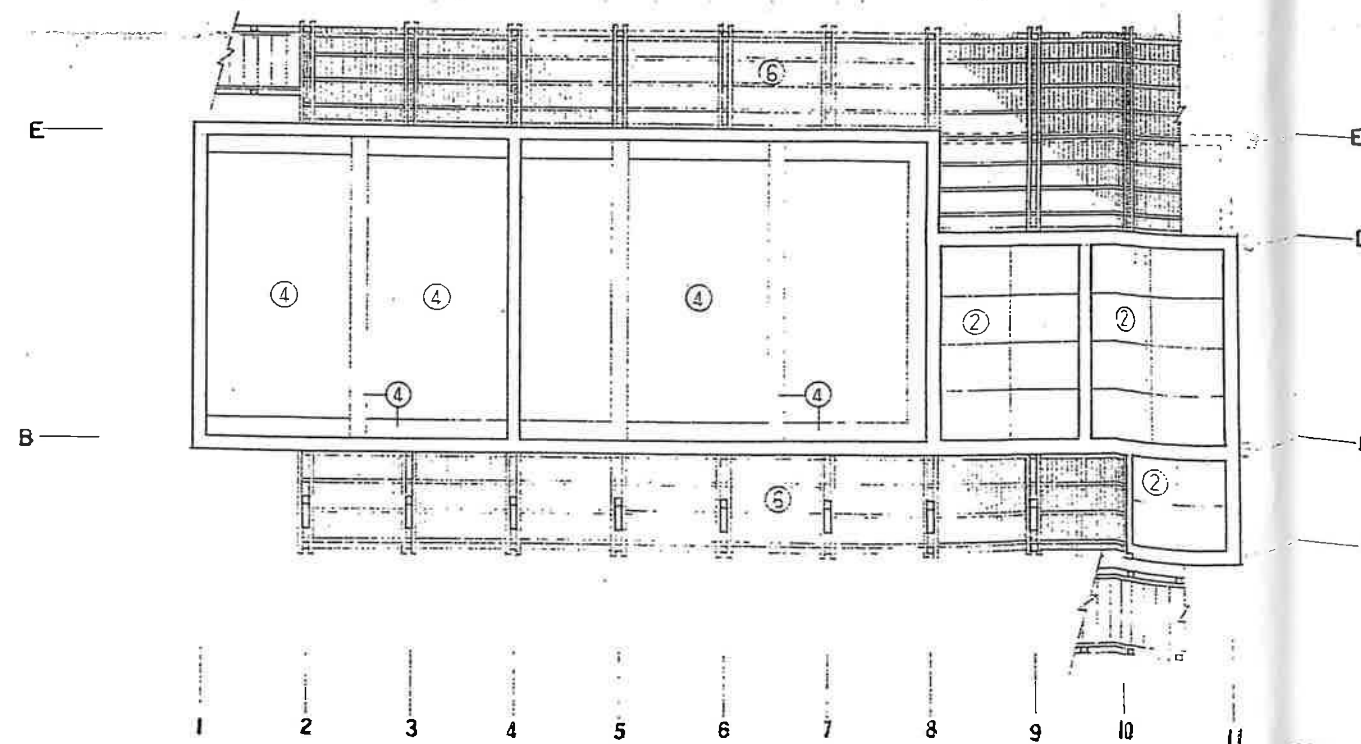

1階天井伏図 1:100

天井仕上	
①	化粧野地板の24% 見出し
②	ケイカル板の6% 目透し(貼リ, EP塗)
③	樑ベアの4% 目透し(貼リ)
④	雲母板型枠コンクリート打抜き
⑤	ルーバー 30×150 @ 120 (CCA)
⑥	デッキ 桟(CCA) 115×30 7±5%


(参考既存図)

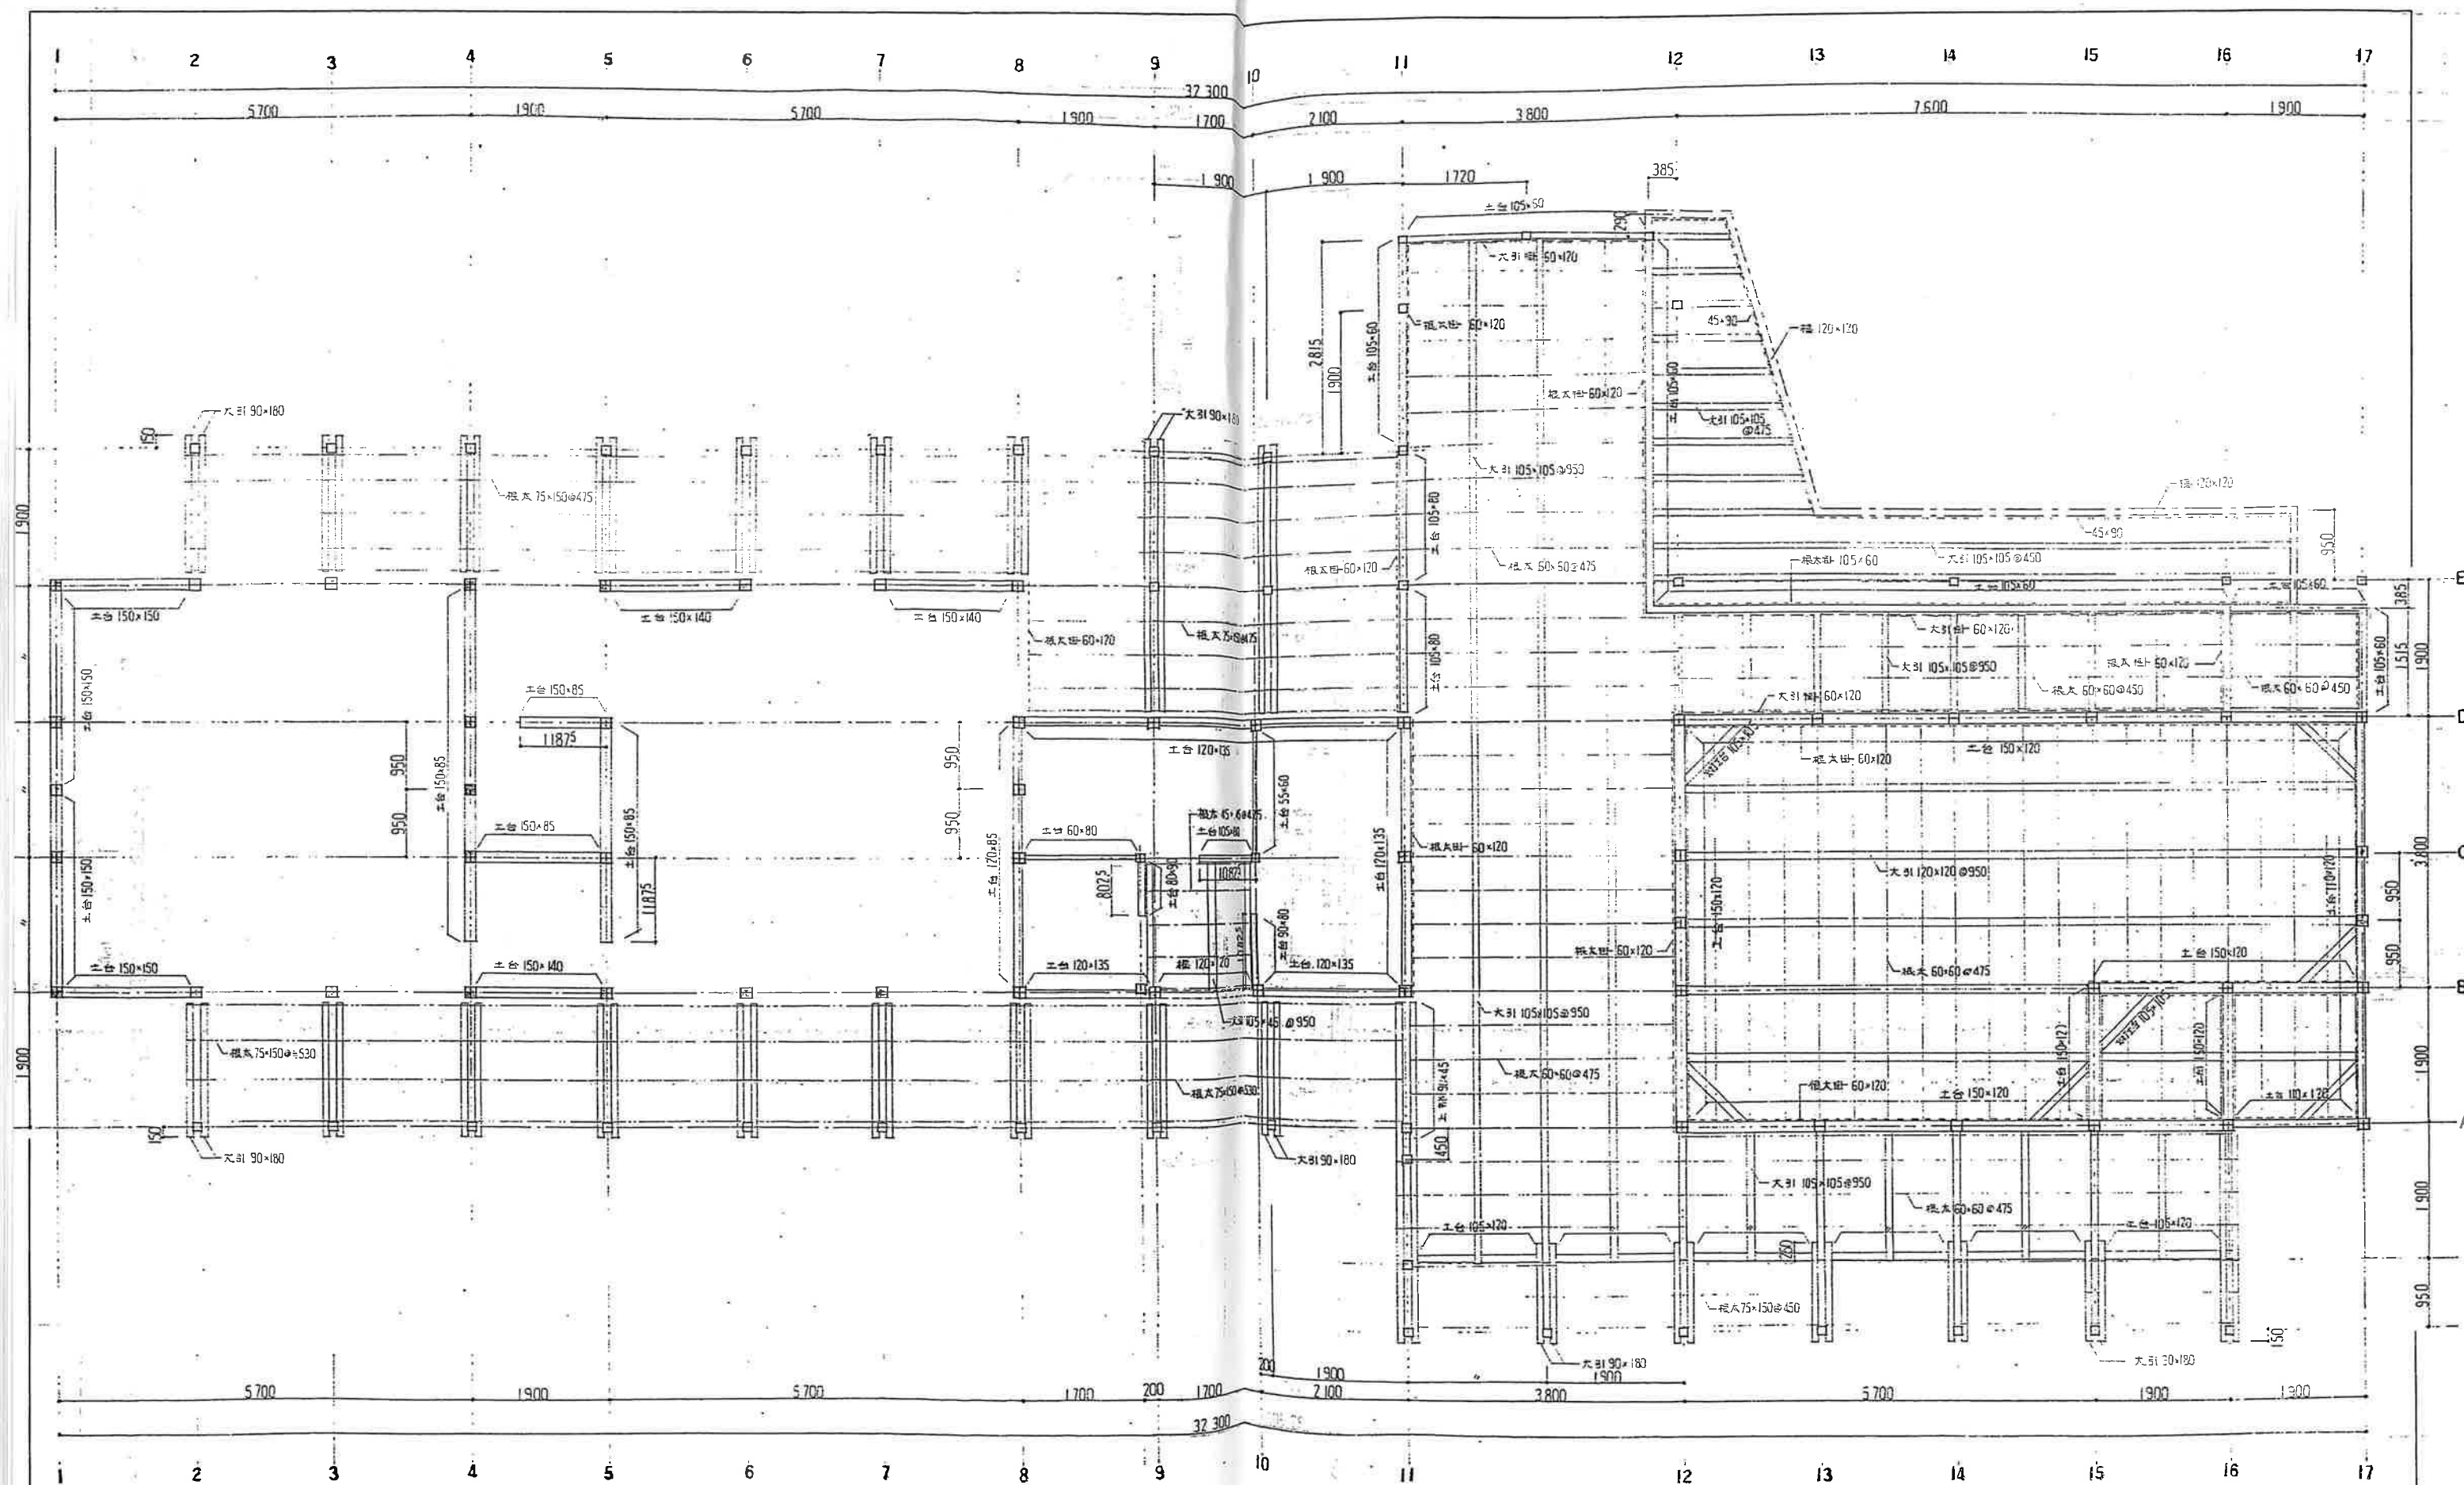

(参考既存図)

備考 	平成21年度 四万十町昭和ふるさと交流センター改修工事 設計図	三建設計有限会社 高知市 葛島 2-2-2 一級建築士 第 62562	登録高-6号 TEL 883-1761 公文 淳 視	図面名称 床伏図 縮尺 S=1:60 年 月 日 図 監 審 査 A-32
------------	---------------------------------	---	----------------------------------	--

10mm

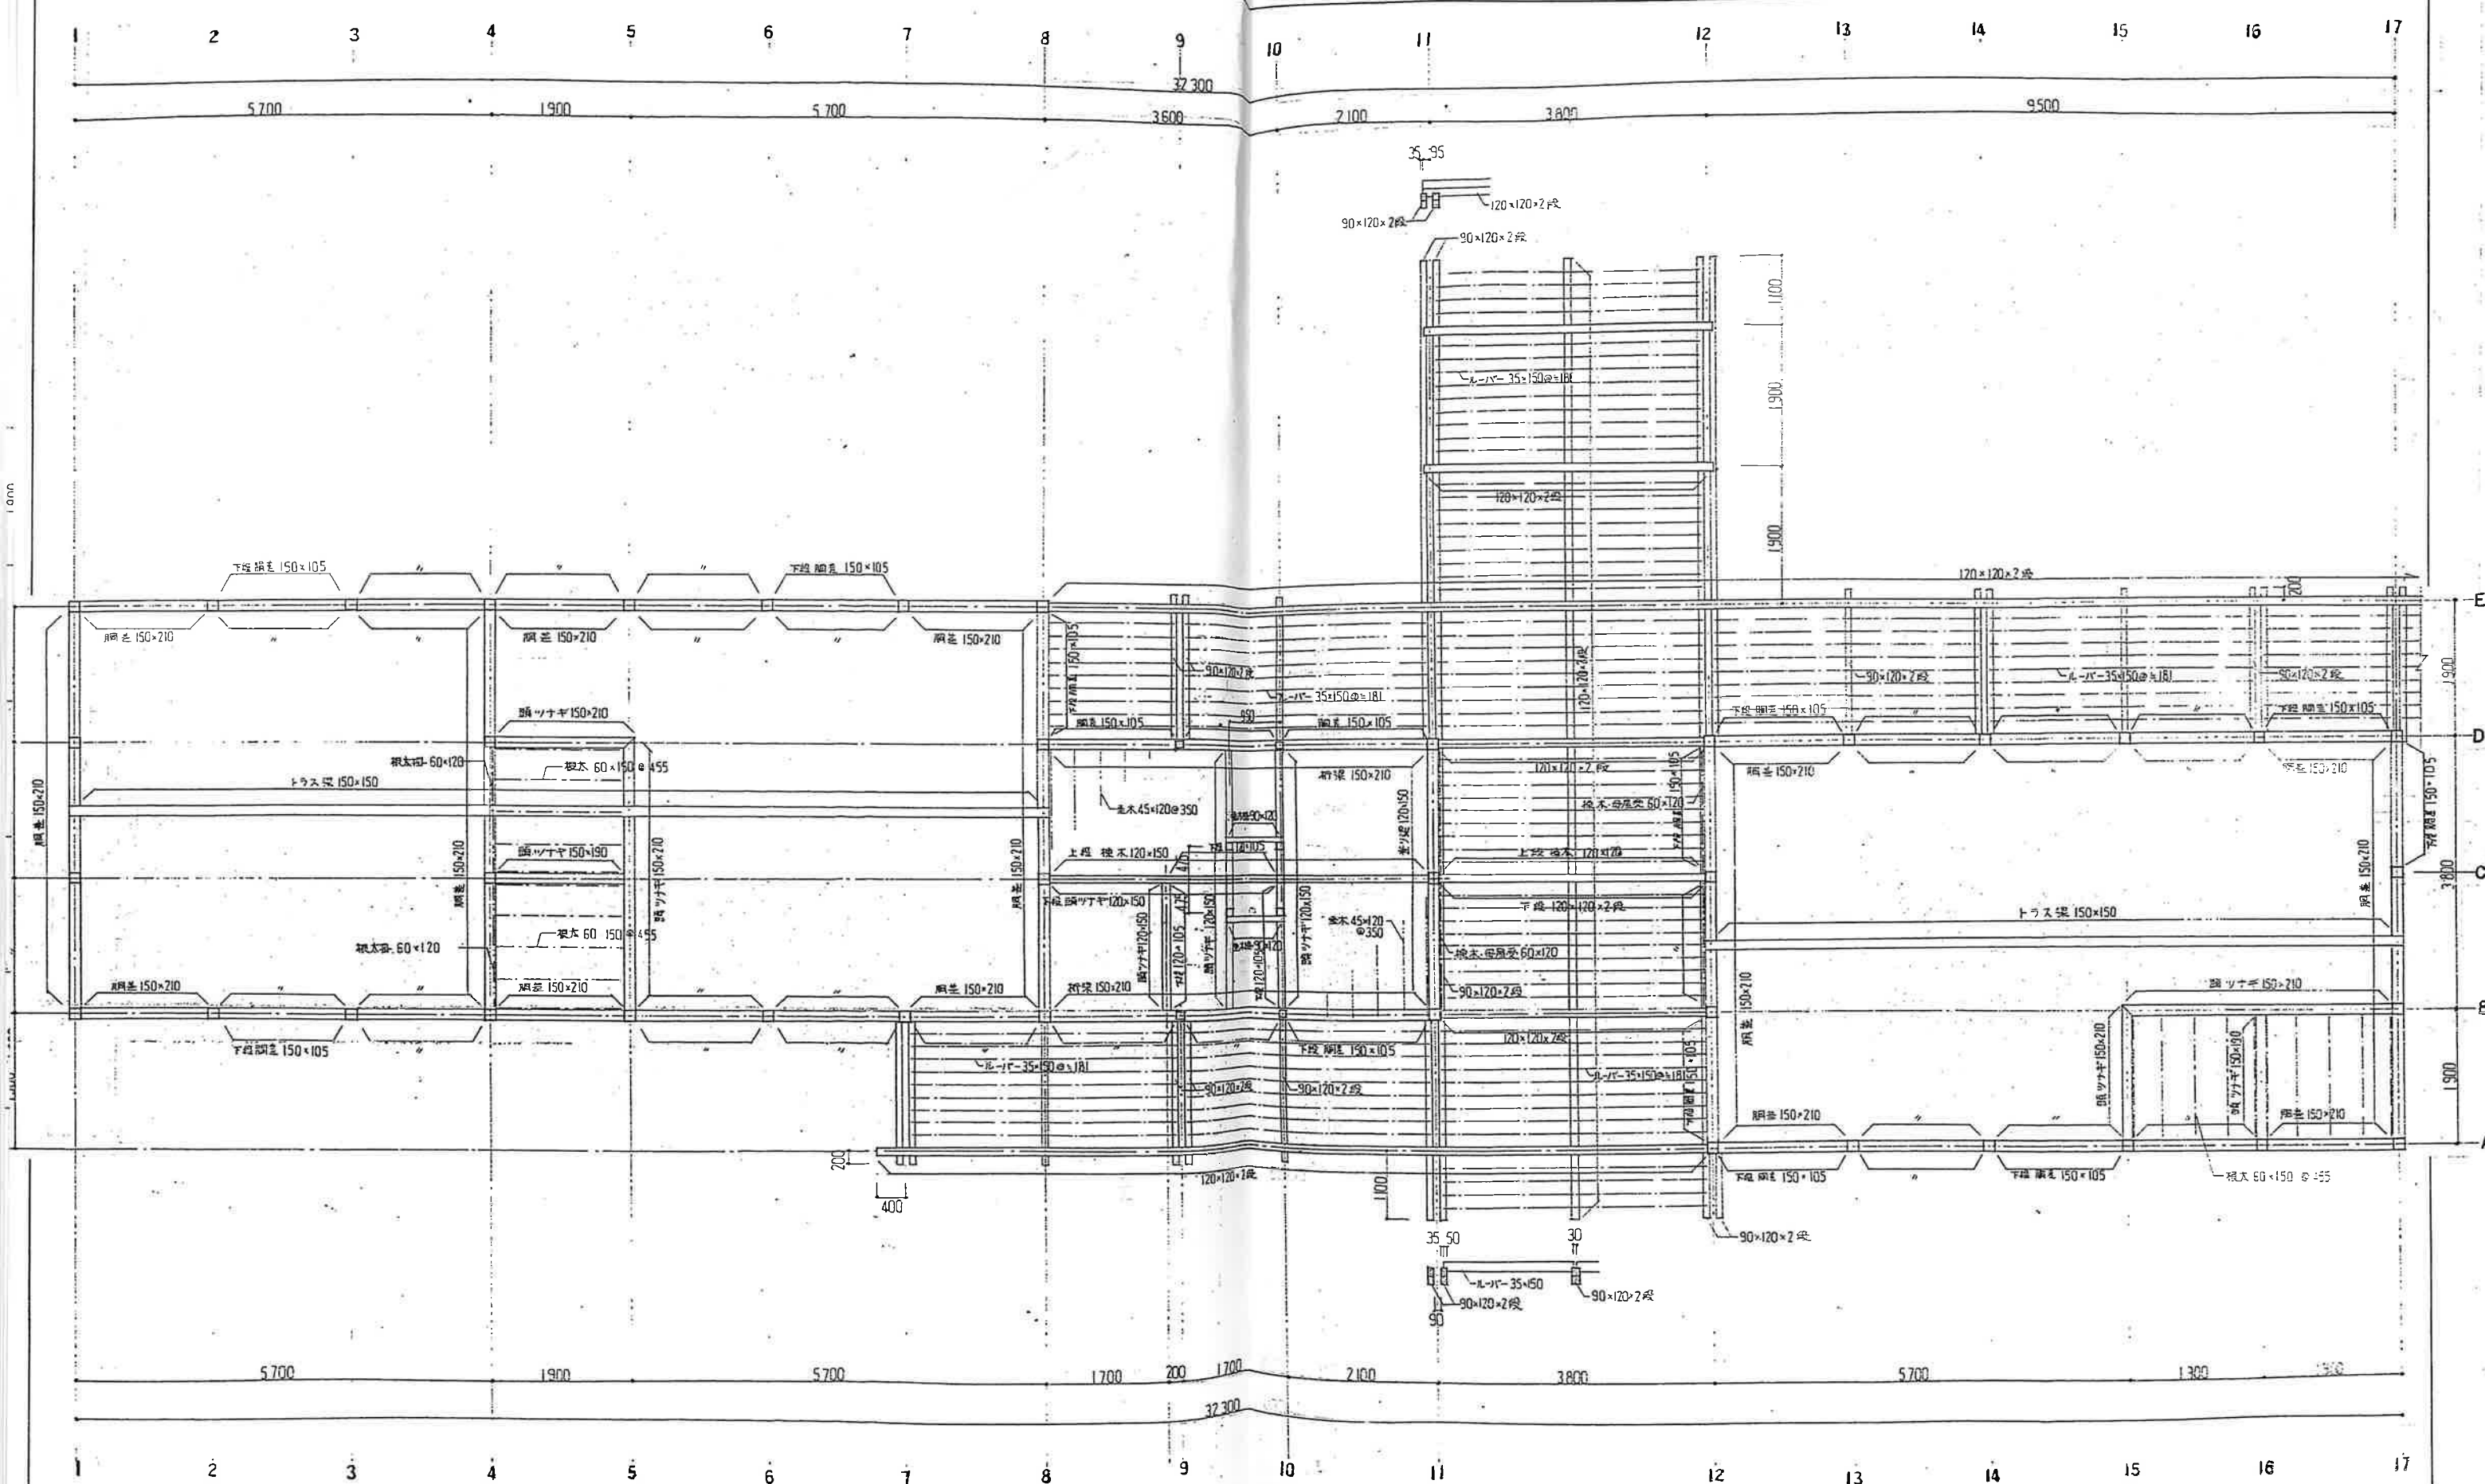

(参考既存図)

備考

平成21年度 四万十町昭とふるさと交流センター改修工事 設計図

三建設計有限公司

登録第6号

図面名称 2階梁伏・便所小屋伏図

高知市 葛島 2-2-2
一級建築士第62562


TEL 883-1761
公文 淳 視

縮尺 S=1:60
年月日 図記


量図

NO. A-33


軒先廻り断面詳細図 1:5

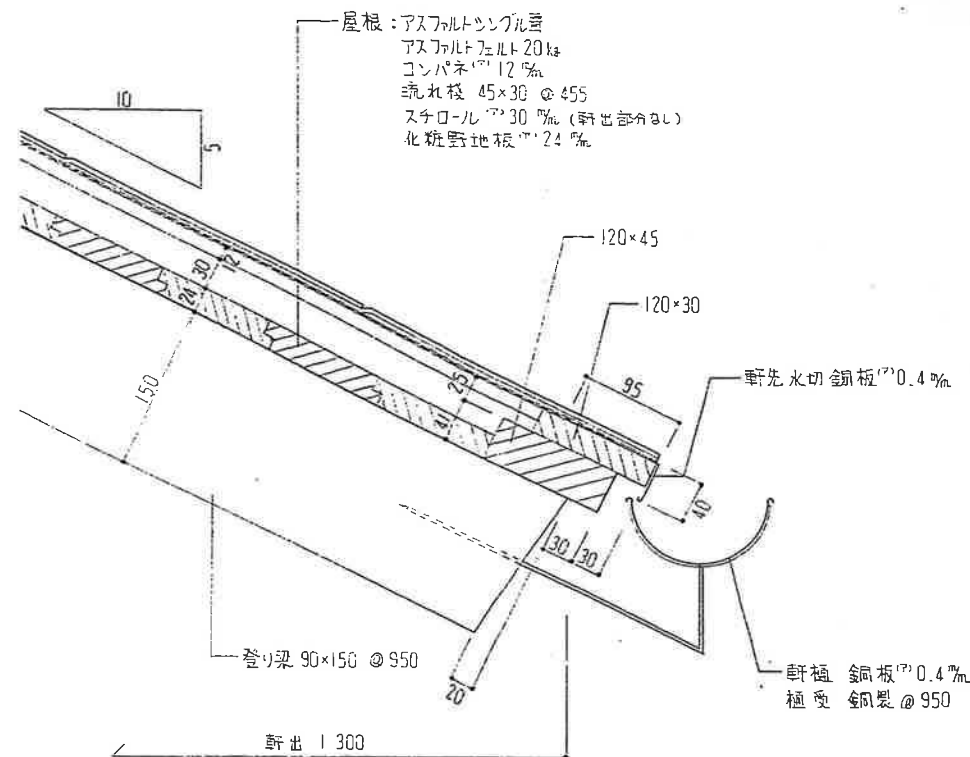


2階 便所換気屋根廻り断面詳細図 1:10

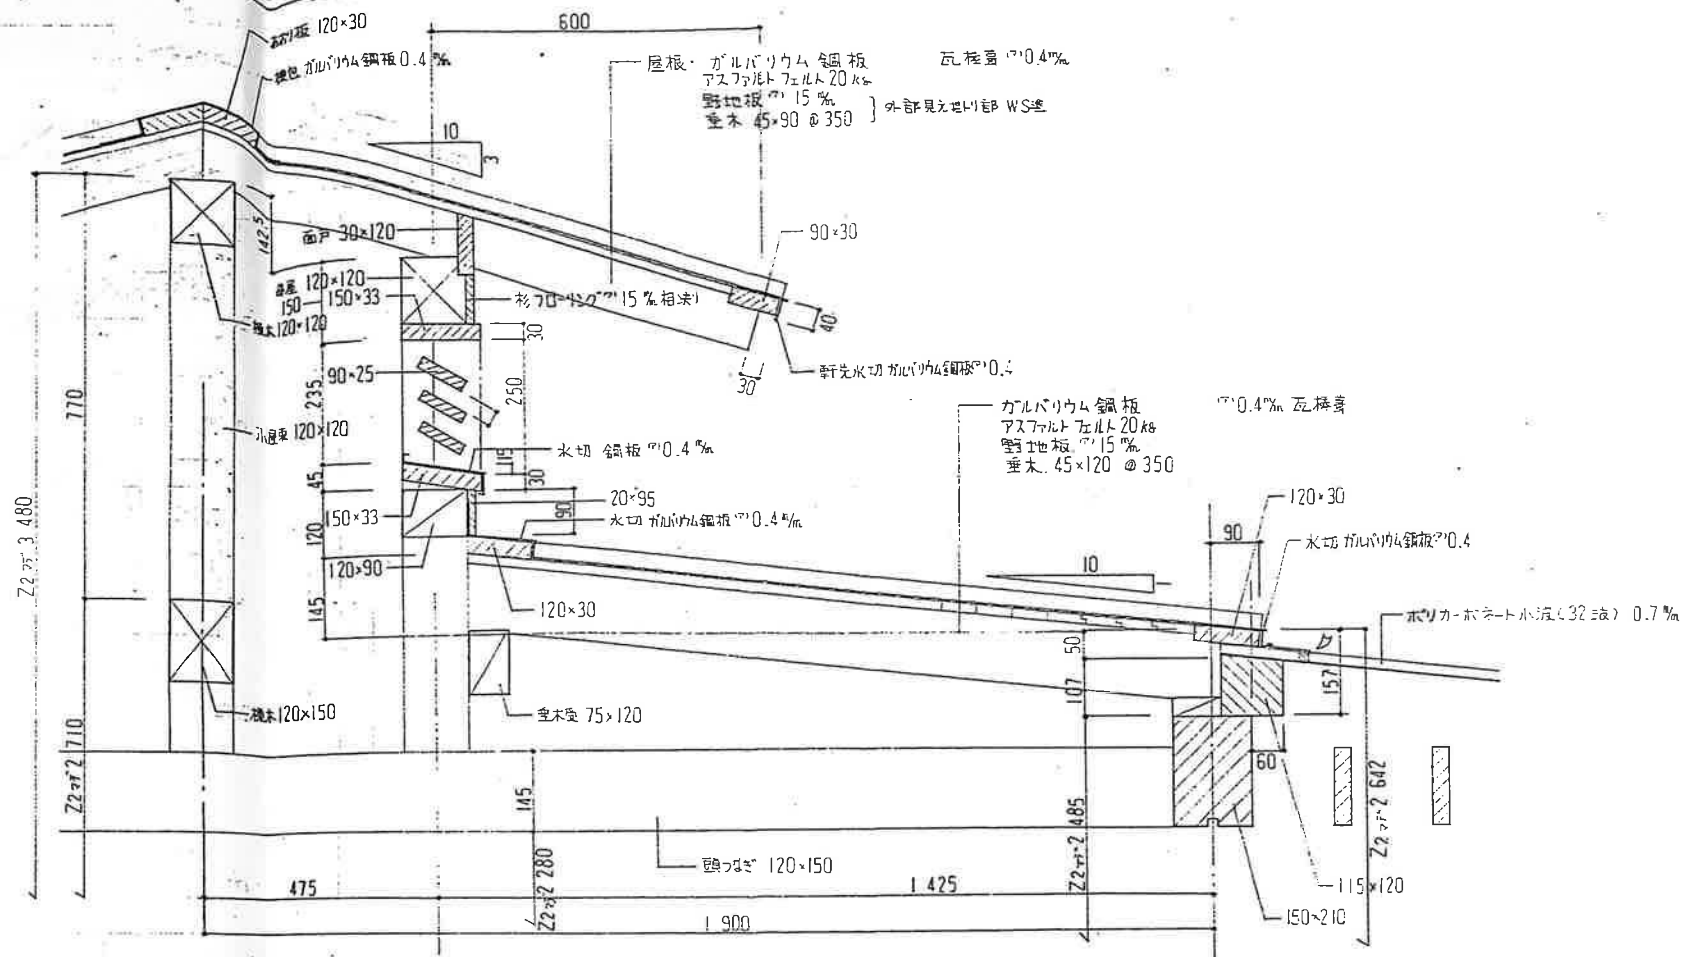

2階 便所換気屋根廻り平面詳細図 1:10

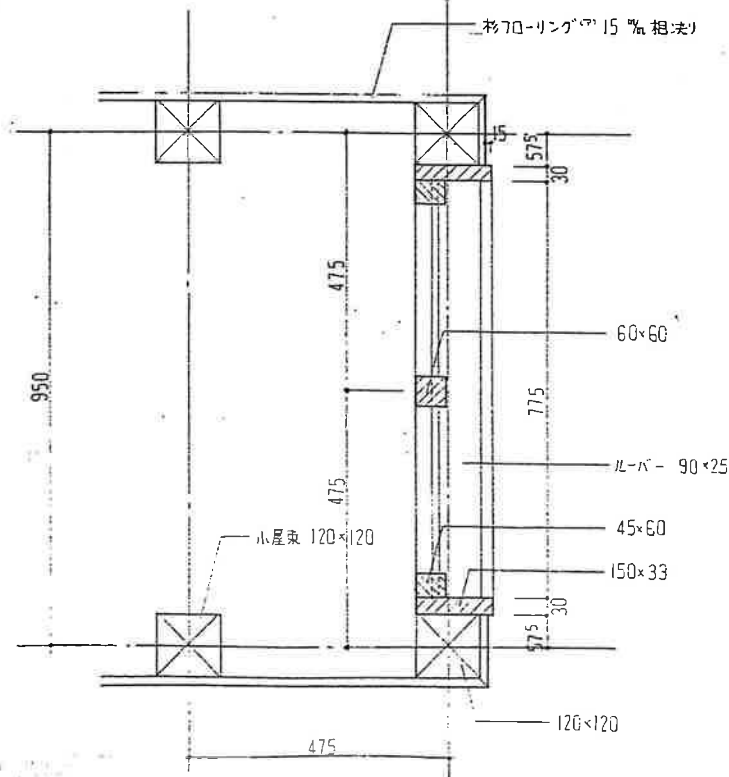

2階 デッキ床組取付部詳細図 1:5

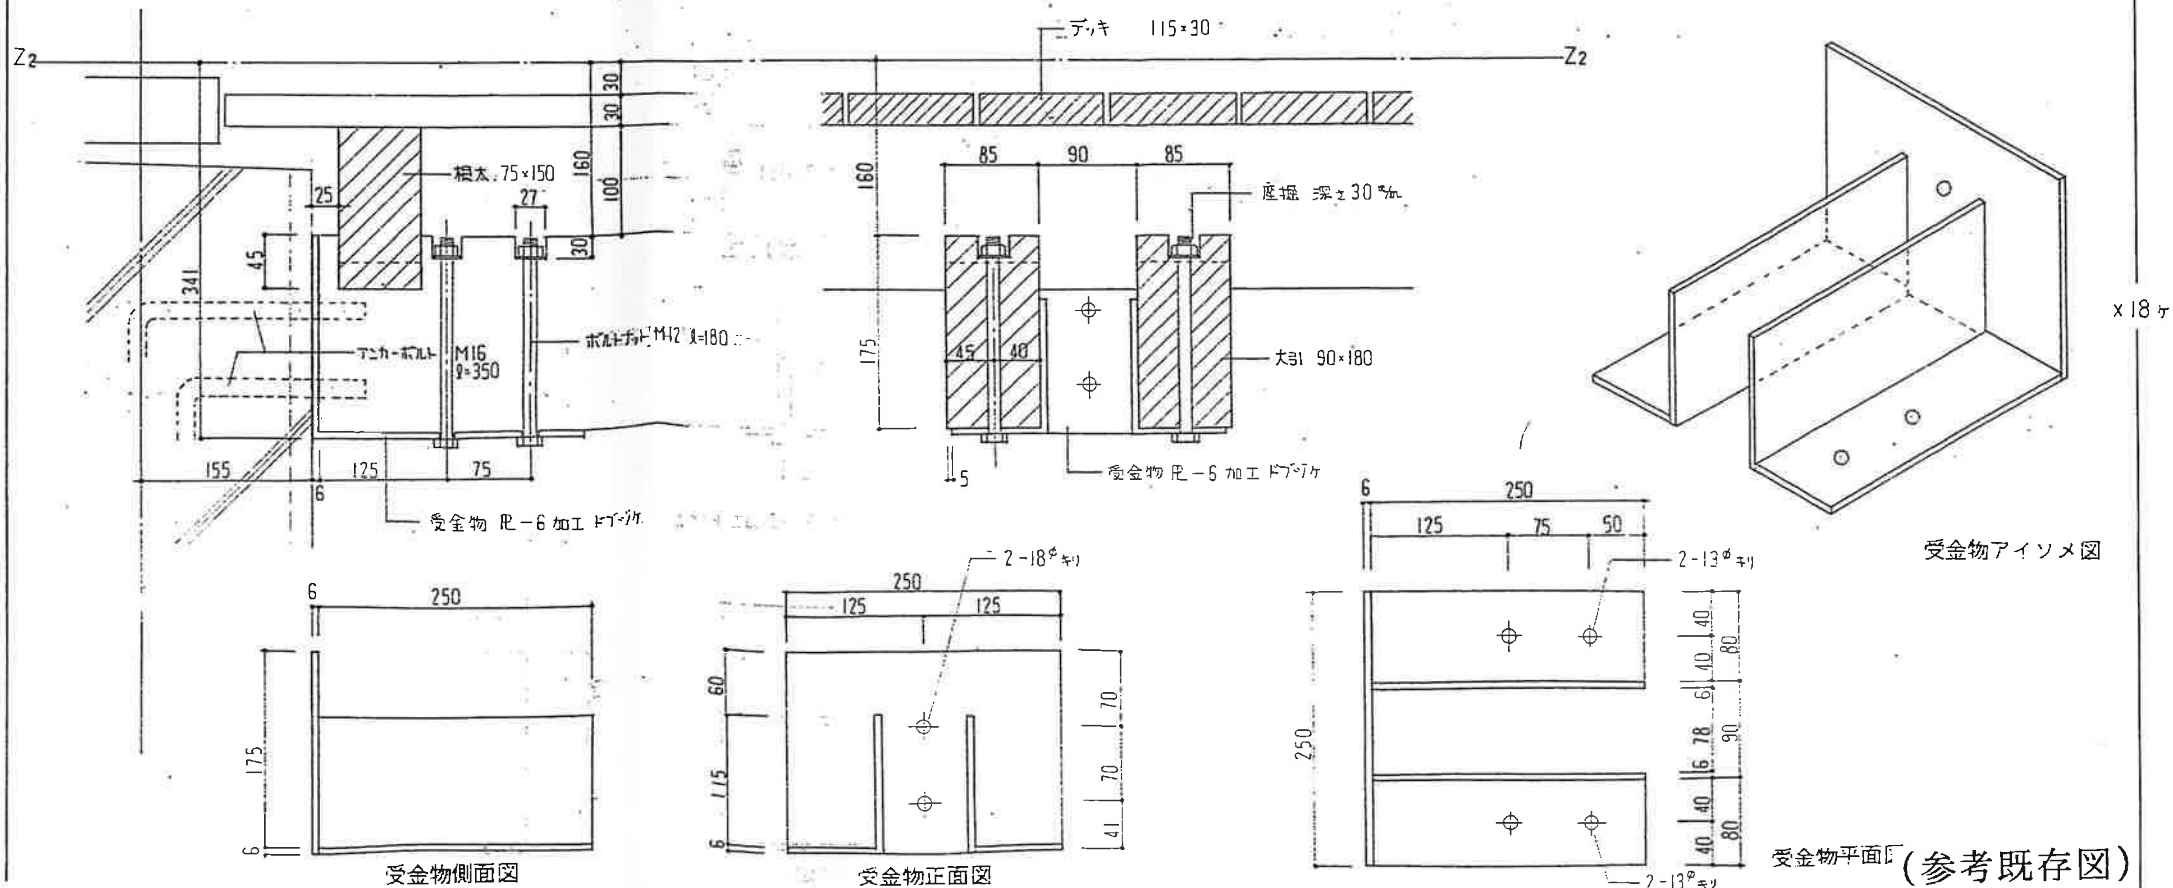

備考

平成21年度 四万十町昭和ふるさと交流センター改修工事 設計図

三建設計有限公司

登録高-6号

図面名称

部分詳細図(1)

高知市 葛島 2-2-2
 一級建築士 第62562

TEL 883-1761
 公文 洋 視

縮尺 1:5・1:10
 年月日 図面

NO. A-34

1.	工 事 概 要	平成21年度 四万十町昭和ふるさと交流センター改修工事
1.	工 事 名 称	
2.	工 事 場 所	
3.	工事予定期間	
4.	建 物 概 要	

工事種目	工	事	種	目	量	外
高圧引込設備	○	○	○	○	○	○
受変電設備	○	○	○	○	○	○
自家発電設備	○	○	○	○	○	○
幹線設備	○	○	○	○	○	○
動力設備	○	○	○	○	○	○
電灯コンセント設備	○	○	○	○	○	○
照明器具・換気扇設備	○	○	○	○	○	○
電話設備(1配管設備(2機舎設備	○	○	○	○	○	○
放送設備	○	○	○	○	○	○
電気時計設備	○	○	○	○	○	○
インターホン設備	○	○	○	○	○	○
T V 共聴設備	○	○	○	○	○	○
自動火災報知設備	○	○	○	○	○	○
防火戸閉鎖装置設備	○	○	○	○	○	○
避難口、非常口誘導灯設備	○	○	○	○	○	○
避雷針設備	○	○	○	○	○	○
外灯設備	○	○	○	○	○	○
エレベーター設備	○	○	○	○	○	○
ナースコール呼出設備	○	○	○	○	○	○



現場説明事項
設 計 図 書
四国電力内働工事規定及び外働工事要領
電気設備に関する技術基準 施設基準法 消 防 法
施設省電気工事共通仕様書 N T T 電話用配管工事指針

(1)	要 領	工事施工上又は製作上不便の点あるいは疑難ある場合は入札前に申し出ることその後においては監督員の指示に従うこと
(2)	手続きの代行	官公庁ならびに四国電力㈱との手続きや検査等については請負者の責任において代行し、尚経費は請負者の負担とする
(3)	主任技術者の駐在について	工事期間中は現場代理人（工事に経験のある主任技術者）を建築業および設備業者との打合せを完全に代行しない工事の進捗に差支ないようしなければならぬ
(4)	工程表	契約後直ちに原図で提出し係員の承認を受け後3部焼増し提出すること
(5)	提出図面	(4) 施工図 建築および設備業者と充分打合せ原則として縮尺1/50で（簡単なものは1/100にて可）強弱電等専用の配線図での配線図を作成し取付、その他詳細仕様を書きこんだものを原図にて提出し承認を受けてから必要部数焼増しして提出すること (6) 製作図 原寸を原則として原図で提出し承認を受けて焼増し3部提出すること
(6)	現場写真	平机型以上と配電配分盤その他機器の取付、並びに係員の特に指示する場所を書真（特に指定する場合はカラー）でよい、撮影しアルバム（スクラップブックでも可）に貼りつけて1部提出すること。尚ケーブル配線、ハンドホール、アース板の据さくについてはスケールを当て分電盤の立下り部分には指示板をそえて撮影すること
(7)	建築等の補修	本工事の施工の際、建築物その他を損傷した場合は監督員に申し出てその指示に従い同一材料をもって、すみやかに補修すること
(8)	機器材料の選定	(4) この工事に使用する機器および材料については製品名簿に記載してあるものは、その中より選定し記載していないものについては請負者において適当に選定し、いずれも係員の承認を受けること
(9)	決定および試験	(4) この工事に使用する材料機器のうち係員が指定するものについては、工場検査を行う (5) 工事完了に際しては監督員、その他関係者の立合の上各設備の機能、能率、接地抵抗試験等を行う
(10)	経 常 な 変 更	工事施工に際して現場の結まり、若しくは取合の上巻員の取付位置、巻員の巻戻取付方法等の変更は係員の指示に従って行う。この場合においては経費金額は増減しない
(11)	高圧ケーブルの埋設位置（埋設省規格）	変電室の出入口には消火法による変電室の標示（150×300白地に黒字）と立入制限標示（巾150×100）白地に赤字を指示の場所に取付けること

受電設備	1. 電気方式 2. その他 3. 付属品等	・ 高圧 三相3線式 200V 60Hz ・ 低圧 三相3線式 200V 60Hz 単相3線式 100V/200V 単相2線式 100V・200V ・ 別図（ / ）による ・ 電力ヒューズ 適用定額電流の現用数 ・ フック棒 1本 ・ 消火器（粉末ABC）（B型） 10形 個
自家発電設備	1. 電気方式 2. その他 3. 防油 4. 付属品等 5. 原動機等の規定事項	・ 三相3線式200V 60Hz 200V 60Hz ・ 別図（ / ）による 設置場所の高度 標高 約 m ・ 消防法適合品（認定品） ・ コンクリート製 基礎 ・ 消火器（粉末ABC）（B型） 10形 20形 個 ・ 電気設備工事機付機等 85kVA 自家発電機、原動機の定格及び規定事項の原動機出力、電気機動の値は参考値とする。尚これらの値を引用している本文規定は参考とする。
動力設備	1. 工事範囲 2. 電気方式 3. 電動機の接地 4. 電線・ケーブル 5. 引留金物等	・ 配管 配線 機器等取付 ・ 三相3線式200V 60Hz 200V 60Hz ・ 単相2線式 100V・200V 60Hz ・ 単独接地 接地線（1kV以上） 金属管接地（7.5kV以下） ・ EM-IE EM-EEF EM-CE EM-DET EM-CEE（エコケーブル・エコ電線） ・ フックボルト（DN 10 相当以下） アンカーボルト（D 22 相当以上）
避雷針設備	1. 避雷針 2. 避雷導線 3. 接地極	・ 突針 むね上峰 ・ 引下導線 引下導線は鉄骨または鉄筋による間隔 ・ 一般共通事項11（接地）による。 ・ 鉄骨または鉄筋等により接地電極を省略（建築基準等完了時構造体の接地抵抗を測定し報告のこと）
電灯設備	1. 工事範囲 2. 電気方式 3. 器具等 4. 器具の接地 5. 吊ボルト 6. 分電盤予備回路 7. 非常用の照明装置 8. 非常用照明装置の電源 9. 引留金物等 10. 電線・ケーブル	・ 配管 配線 機器等取付 ・ 三相3線式 100/200V 60Hz ・ 単相2線式 100V・200V 60Hz 100V・200V 60Hz DC100, 48, 24V ・ 点滅器 適用 単体 ・ コンセント 適用 単体（20A以上 3P 以上等 特殊形はキャップ付とする） ・ けい光灯具はすべて敷設する ・ 照明器具の取付に際して、下記の吊ボルトを使用する 200mm x 2本以上 ~ 400mm まで 9φ x 2本 500mm 角まで 9φ x 1本 600mm 角以上 9φ x 4本 ・ 分電盤予備回路の配管（回路以下は x1、5回路以上は x2）は次のように施工する 天井スラブの場合：天井または床下200mmまで立上げ中深アウトレットボックスに貫通プレート取付 二重天井の場合：天井内まで立上げキャップ止め 「非常用の照明装置に際する指針」（施設住宅局建築指導課監修）による ・ 器具内蔵式 蓄電池別置式 18S 形64セル 10分間容量 30分間容量 ・ フックボルト（DN 10 相当以下） ・ アンカーボルト（D 22 相当以上） ・ EM-IE EM-EEF EM-CE EM-DET EM-CEE（エコケーブル・エコ電線）
電話設備	1. 工事範囲 2. ローテーションアウトレット 3. 電線・ケーブル 4. 引留金物等 5. その他	・ 配管 配線 保安器用接地 ・ 機器等取付（内線電話機 8台取付） ・ 起電器用 蓄 ボタン電話用 6個 取付 納入 ・ 端子箱 内ケーブル 0.65mm ・ フックボルト アンカーボルト ・ 内線電話機 1台につき TWF-0.8 ~ 20 m 1号ワイヤープロテクタ 1.5m 1本 ・ みこむ
構内交換設備	1. 形式 2. その他	・ 共電（無ひも）式 ボタン電話 クロスバ式（分散中継方式 中継台） ・ 別図（ / ）による
放送設備	1. 工事範囲 2. 増設機等 3. マイクロホン等 4. 入出力回路等の接続 5. スピーカーの箱体 6. 音量調整機 7. 電線・ケーブル	・ 配管 配線 機器等取付 ・ 卓上型 デスク型 壁掛型 ・ 消防法適合品（認定品） ・ 卓上型 フロア型 ・ 金属管配線と増設機等の入出力回路との接続はフラッシュプレートにコネクタ等を取付け行う ・ 天井増設型 合成樹脂製 金属製 壁掛型（木製 合成樹脂製 金属製） ・ スピーカーに内蔵、取付 ・ EM-AE EM-CEFS M55V 0.75mm-2C（エコケーブル・エコ電線）
電気時計設備	1. 工事範囲 2. 時計 3. 子時計 4. 電線・ケーブル	・ 配管 配線 機器等取付 ・ IV 1.2mm 通信ケーブル
インターネットホン設備	1. 工事範囲 2. 通話網方式 3. 通話方式 4. 形状 5. 動作電源 6. 電線・ケーブル	・ 配管 配線 機器等取付 ・ 線式 相互式 複合式 ・ 交互通話式 同時通話式 ・ 電話形 電話 スピーカー形 スピーカー形 ・ AC100V DC V ・ IV 1.2mm 通信ケーブル

火災報知設備	1. 工事範囲	配管・配線 機器等取付 2. アンテナマスト支持金物等 屋倒アンカーボルト13φ 屋倒支持・支持管 屋上コンクリート支持台・支持管 高周波同軸ケーブル（低損失形） 平行フィダ（エコケーブル・エコ電線）
	1. 工事範囲	自動火災報知設備 非常警報設備 自動閉鎖装置 防火装置 2. 電気方式 3. 受信機等 4. 副受信機等 5. 感知器等 6. 受信機、表示灯、ベル等の設置 7. 非常警報の非常電源 8. 自動閉鎖装置制御方式等
	1. 電気方式	2. 施工方法 3. 配管・ケーブル 4. 点滅方法 5. ボール用基準寸法等
外灯設備	1. 電気方式	2. 施工方法 3. 器具 4. 点滅方法 5. ボール用基準寸法等
	1. 電気方式	2. 施工方法 3. 器具 4. 点滅方法 5. ボール用基準寸法等
	1. 電気方式	2. 施工方法 3. 器具 4. 点滅方法 5. ボール用基準寸法等
機内配電盤	1. 電気方式	2. 施工方法 3. 器具 4. 点滅方法 5. ボール用基準寸法等
	1. 電気方式	2. 施工方法 3. 器具 4. 点滅方法 5. ボール用基準寸法等
	1. 電気方式	2. 施工方法 3. 器具 4. 点滅方法 5. ボール用基準寸法等




(1)	電燈及びケーブル	D I S
(2)	電 線 管	松下・東芝・日亜・丸一・積水・三菱樹脂・クボタ
(3)	即 照 答 器	三菱・東芝・ADEL・山田・大光・小泉・ウシオ
(4)	配 線 器 具	松下・東芝・神保
(5)	配 分 電 盤	光・光栄・伊藤・日東・河村・松下・東芝
(6)	換 気 扇	三菱・松下・東芝
(7)	自動火災報知機	能美・ニッタン・沖・ホーチキ・松下
(8)	放 送 機 器	日本ビクター・松下通信・トーア・東芝・ソニー・日本トランペット・コロンビア
(9)	T V 共 聴	八木アンテナ・松下通信・マスプロ
(10)	自家発電設備工事	ヤンマー・三菱・東芝
(11)	電 話 設 備 工 事	富士通・沖電機・日本電気
(12)	電 気 時 計	松下・沖・T I C
(13)	イ ン タ ー ホ ン	松下・アイホン・東芝

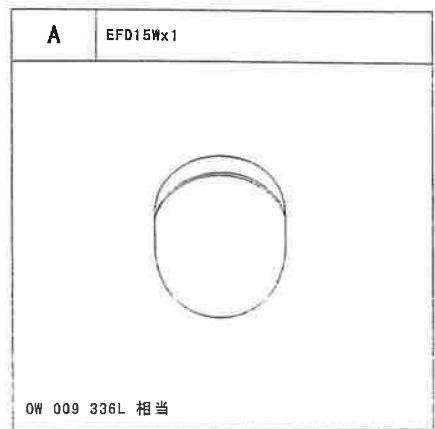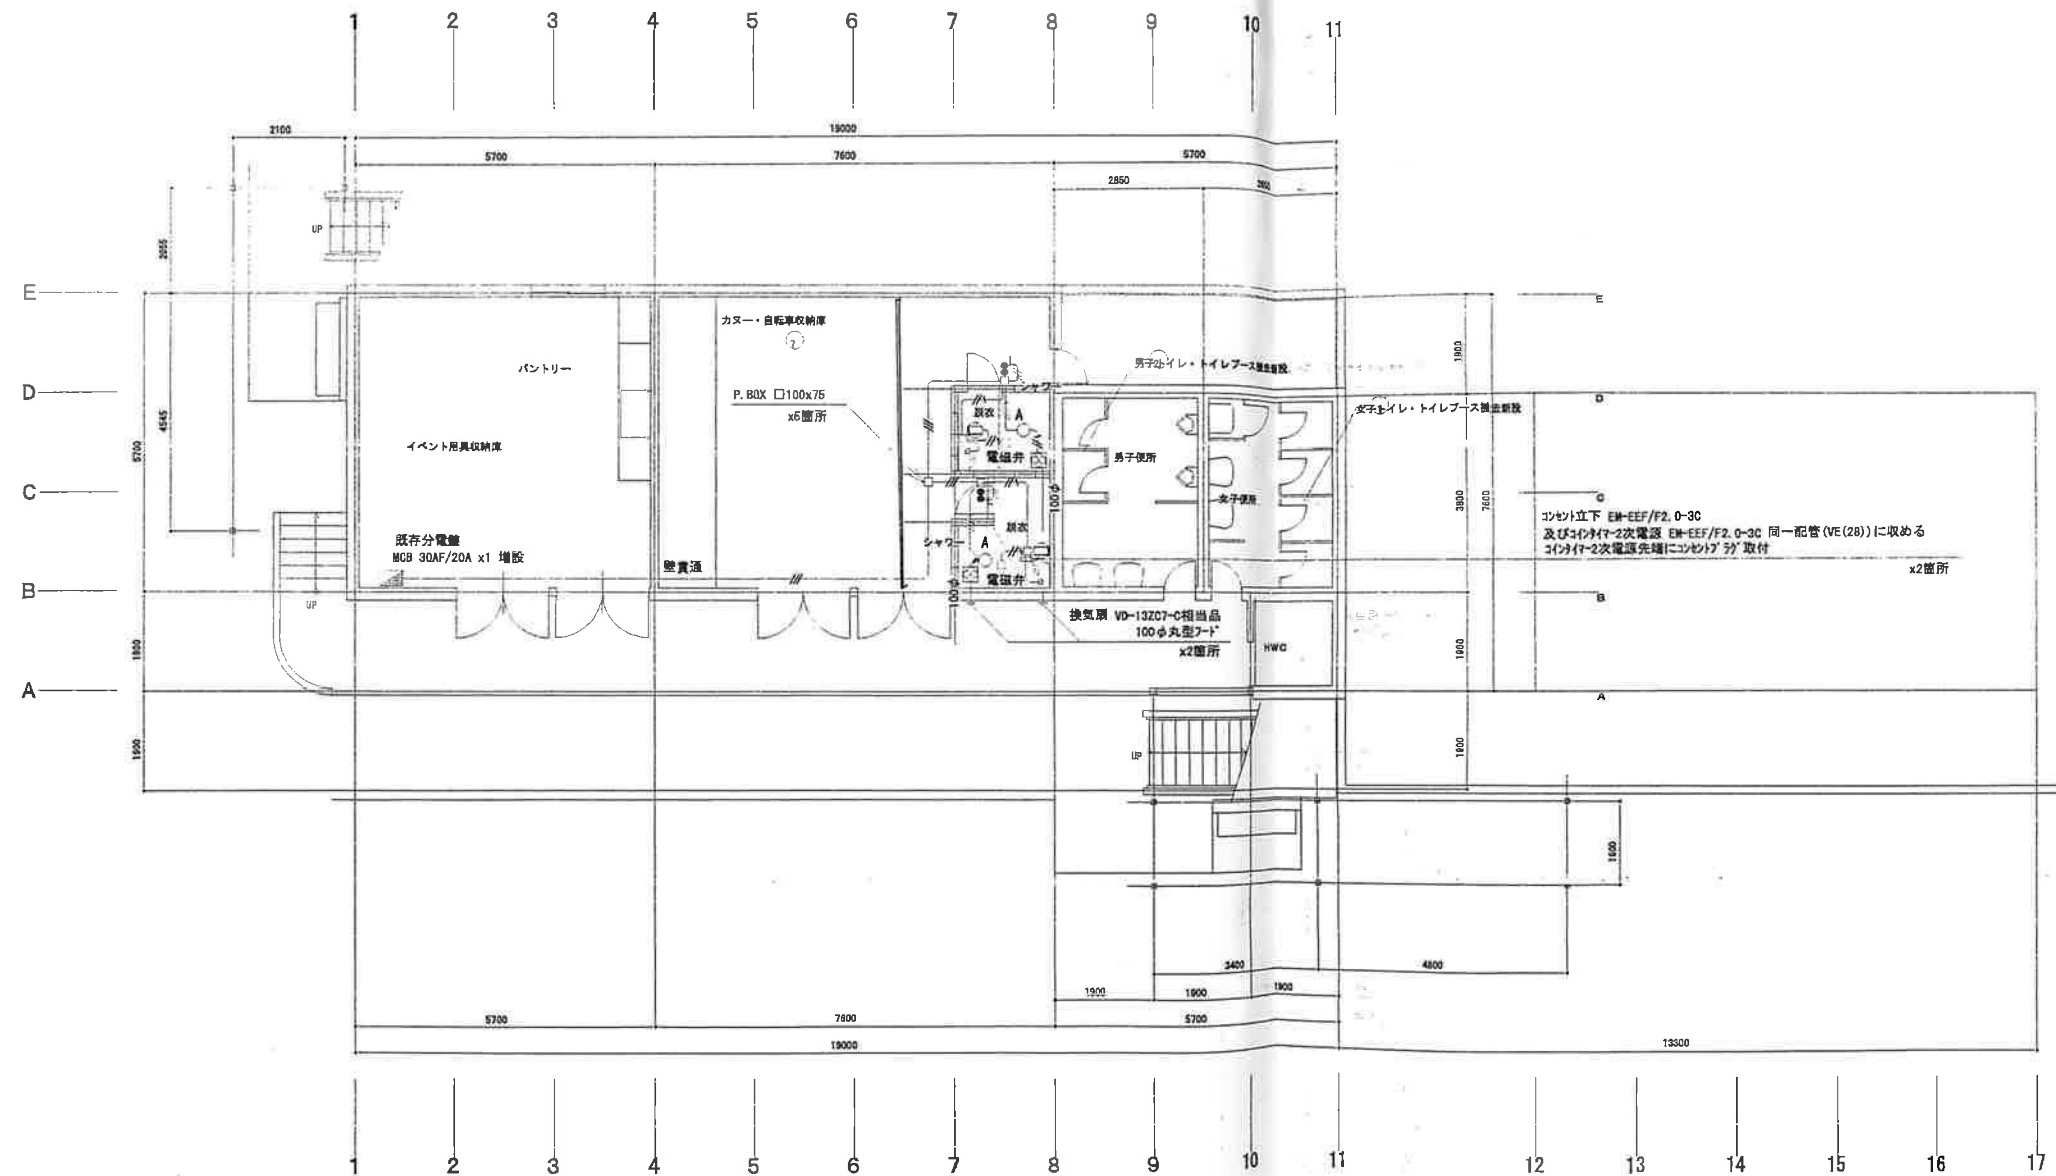

電灯設備




記号	備考
●	埋込スイッチ 大角型 片切 15A NP付 新金プレート
●	埋込パイロットスイッチ " 片切 4A " "
⊖	埋込コンセント 大角連用型 2P15Ax1 ET付 "
	壁スイッチ高さは H=1300 とする。
	コンセント高さは打合せ（コインタイマー高さによる）とする。

※指示なき配線は下記による		
—//—	EM-EEF/F 2.0-3C VE(22)	露出配管
—//—	EM-EEF 1.6-3C	隠蔽配管
—//—	EM-EEF 1.6-3C E(1.6)	"
※VE配管 天井心か-吊とする		

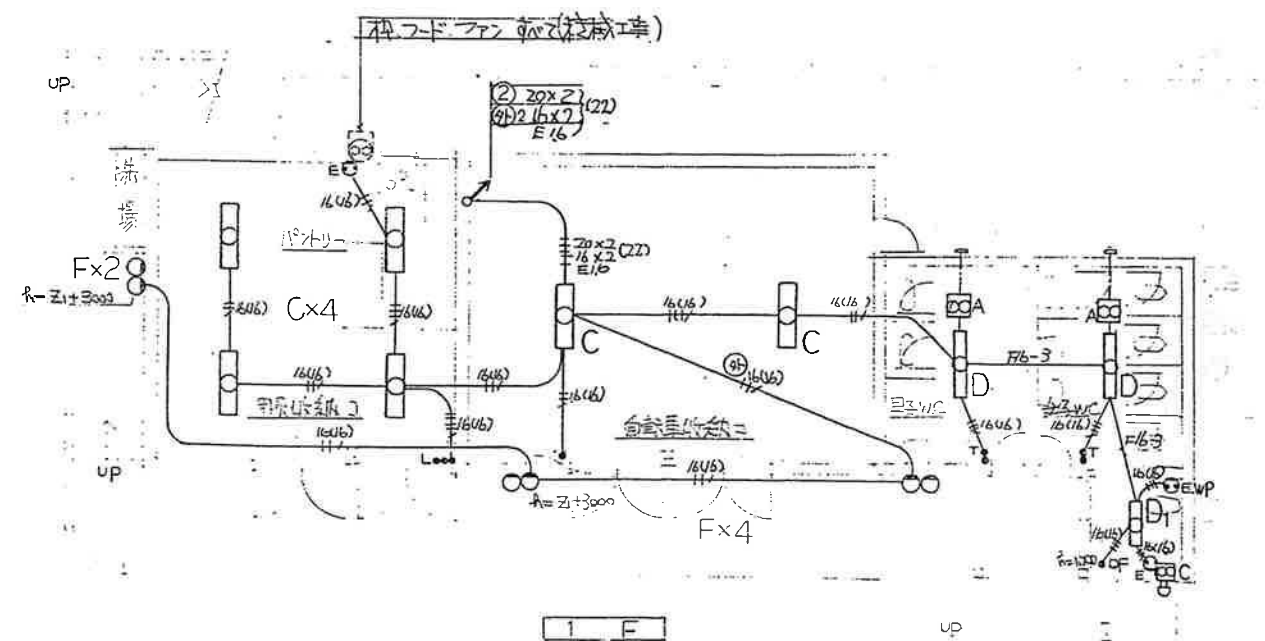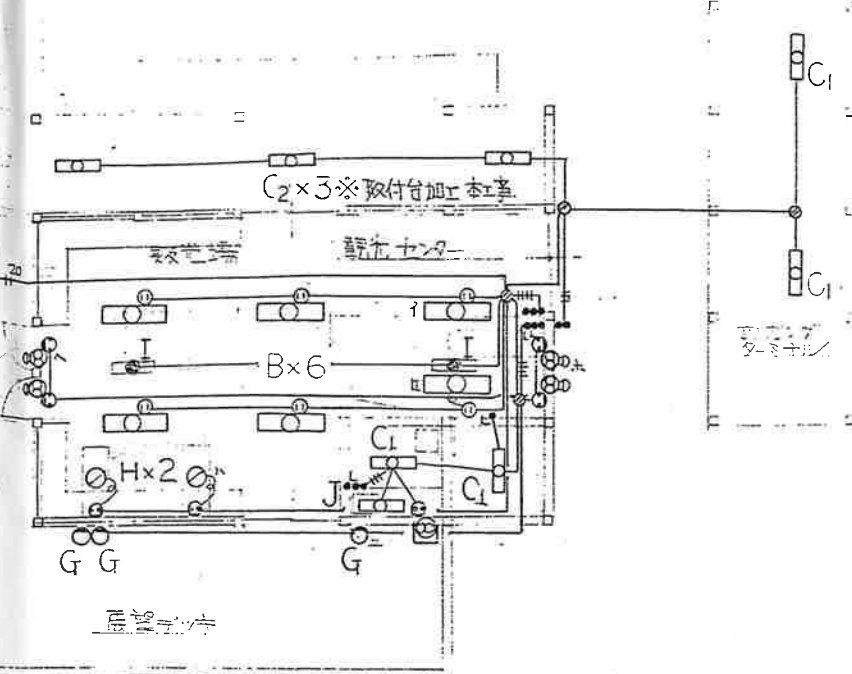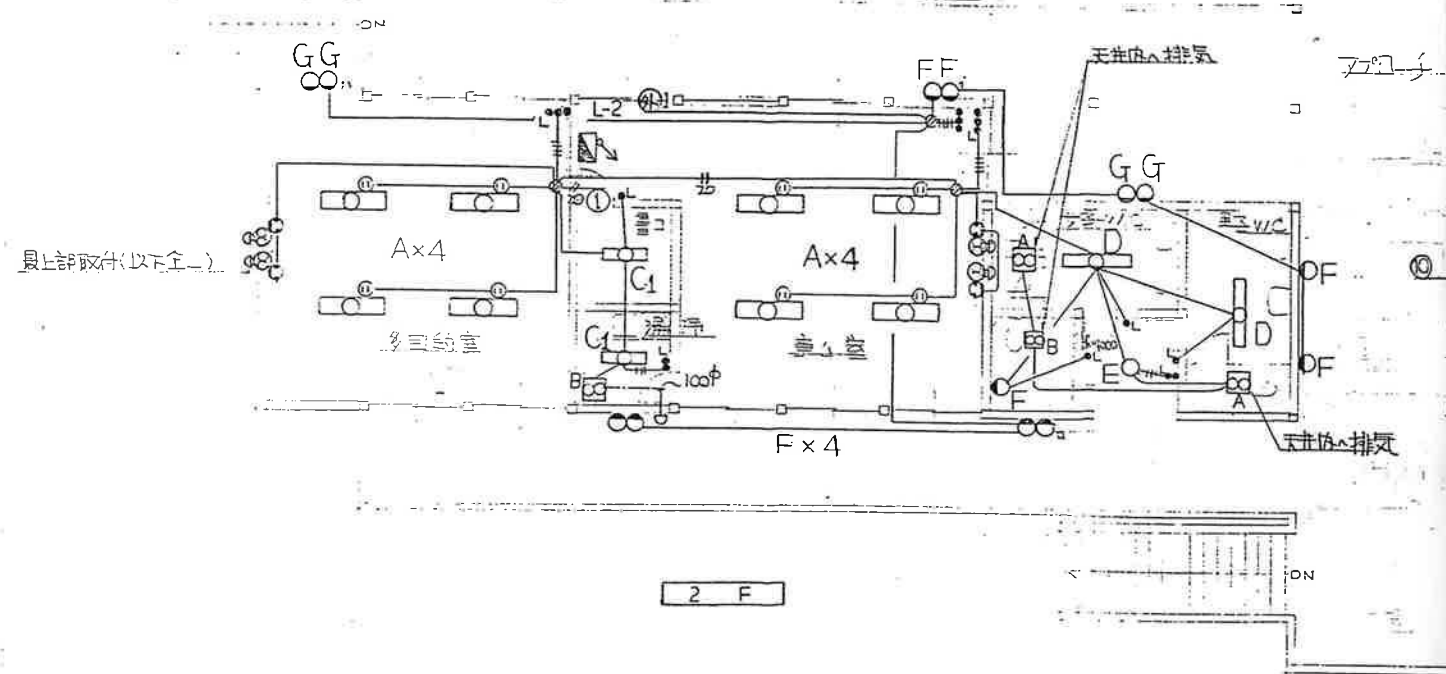

- 大角 2P15A x 1
- E " " x 2 ET付
- ① ロック コンセント 2P15A
- 大角 ネーム付 1P15A フォレト 種付 脂 モダン フォレト
- 3 " " 3W15A
- L " " 1P4A LED付
- OF " " ファン通気口 (3分5分切替)
- T " タイマー 0~90分 連続付
- A 角付ファン 作止 20cm 390m³/h 38.5H
- B " " 15cm 135 " 28.5H
- C 角付ファン " 12cm 144 " 35.4H (大角 フォレト 種付 脂 モダン フォレト)
- D " " 12cm 174 " 29.5H (" " " ")
- E 排気口 100φ VU 8.7V付
- F " 150φ " (バンドキャップ付)
- G 電気式 角付 20cm 606m³/h 38.5H 取付木種 変
- ウエザカバー 20cm 7V付
- 防鳥あみ 20cm " "
- 配線 VVF1.6-2 VVF1.6-3 VVF1.6-2x2
- 20 " 20-2

(参考既存図)

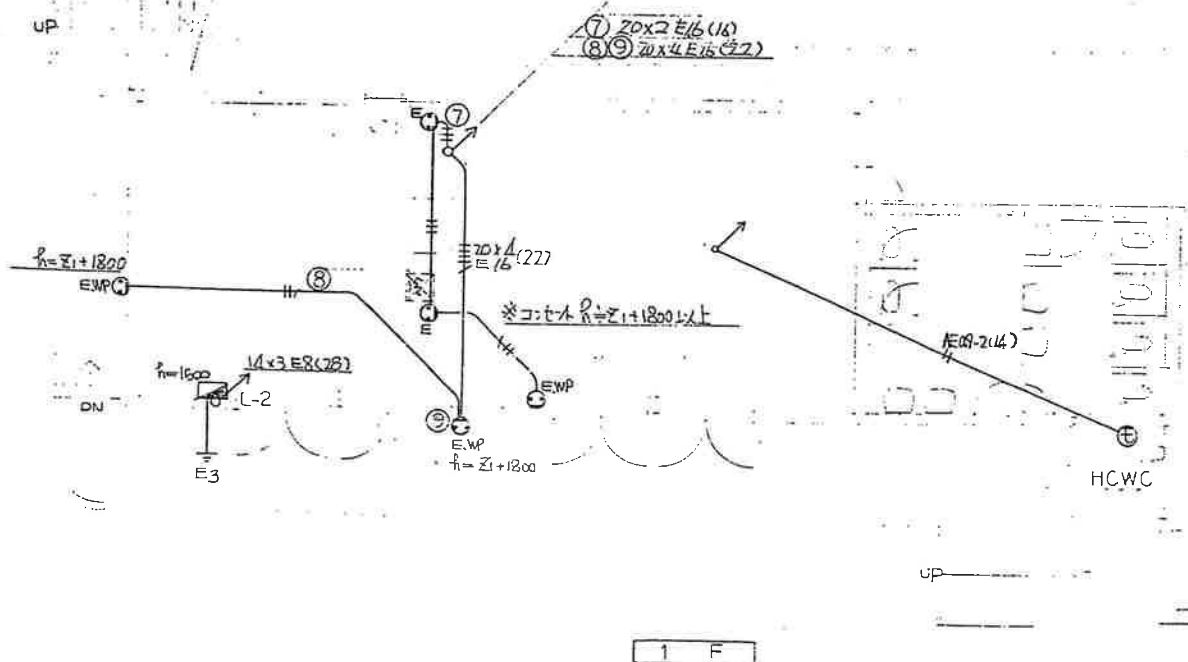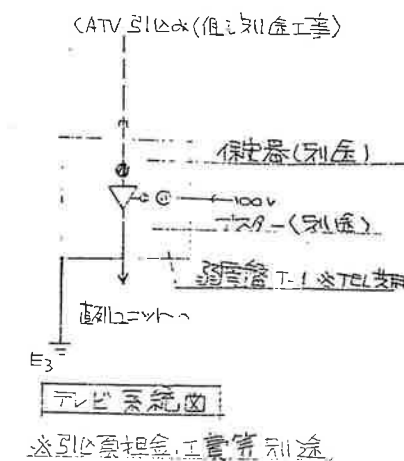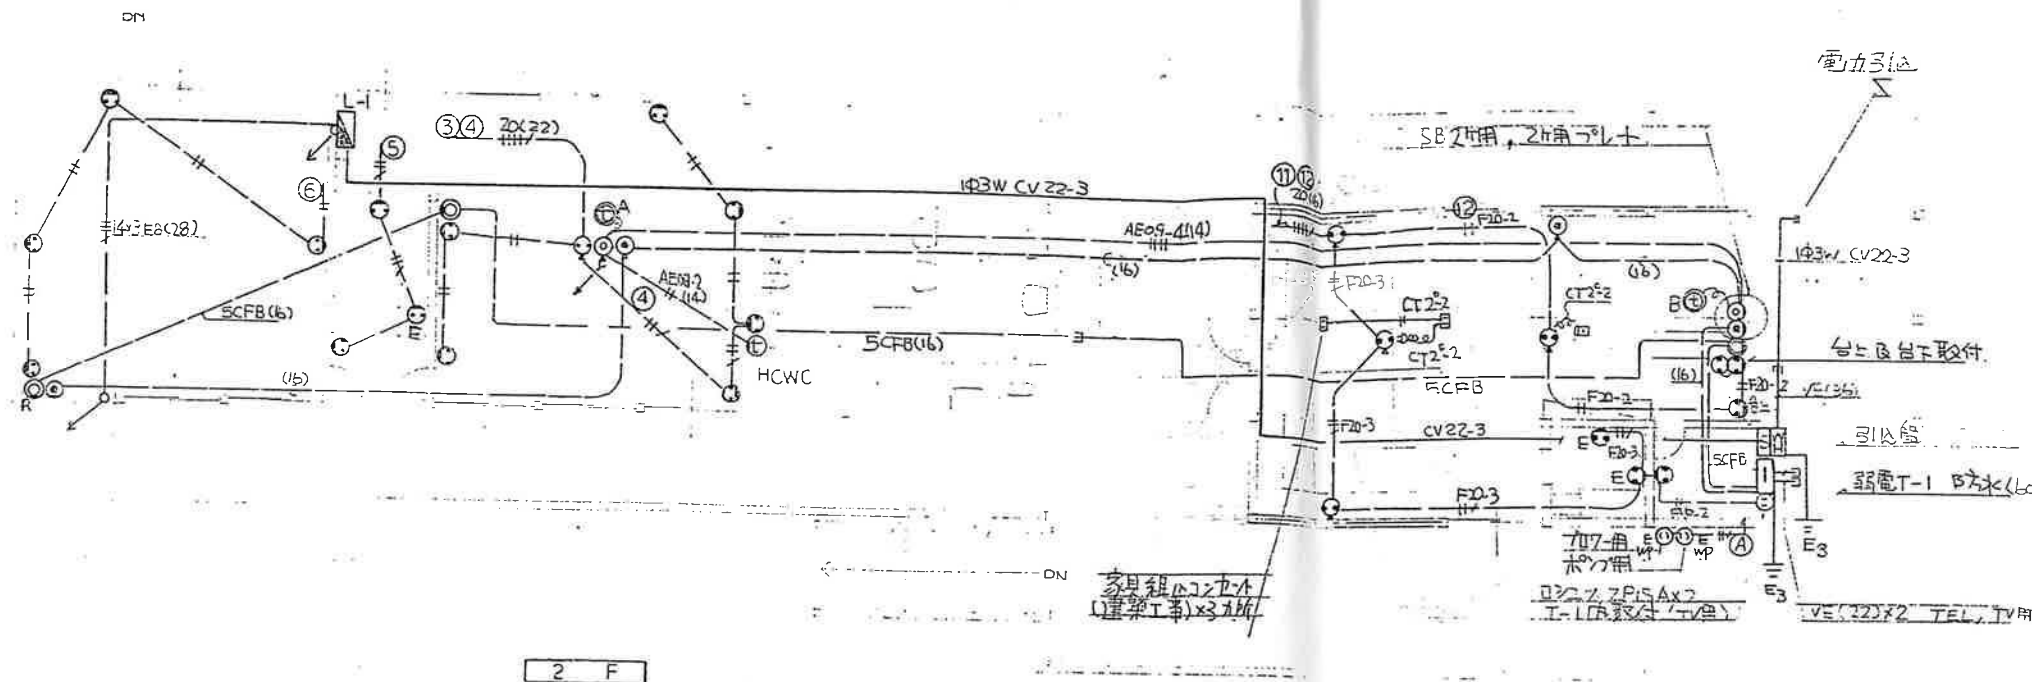

- ① E.W.P 接地 防水 31掛型 2P15A
- ② 大角 2P15A x 2
- ③ E // " E.T付
- ④ E.W.P 接地 防水 2P15A x 2 7L接地
- ⑤ 70A アンプ式 2P15A x 2 7L 合金プレート ロック付
- ⑥ CT 2°-2° 2P15A フラグ付
- ⑦ TEL 直列ユニット 75-WF型 フラグ付 モダンプレート付
- ⑧ TEL BOX 壁付 OB102 x 44 /ズルP付
- ⑨ " " 70A 中型 自在70Aベース(39) ローション付 合金プレート
- ⑩ インタホン 親機 100V (70A BOX ※ TELと全一)
- ⑪ ⑩ 副機 (壁付BOX OB102 x 44 /ズルP付)
- ⑫ ⑩ 子機 プレミアムプレート (BOX, S.B 1P)
- ⑬ コンセント 1V 20 x 2 (16)
- ⑭ " " 20 x 2 (16)
- ⑮ " " (16)

- Wk 2111
- Wk 4102
- DU 31402
- PS 8450, PS 8114, DUK 60002
- IE-2A
- IEH-1C ※ 昇降器トイレ
- IE-DC 呼出用


(参考既存図)



反叛精神，

$\frac{1}{2} \times \frac{1}{2} = \frac{1}{4}$
 $\frac{1}{3} \times \frac{1}{3} = \frac{1}{9}$

A	FL40W ² CHE-74E	74	FIL-177	NP	74	B-3833
---	----------------------------	----	---------	----	----	--------

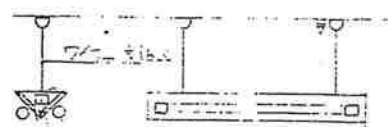

二、三、四、五、六、七、八、九、十、十一、十二、十三、十四、十五、十六、十七、十八、十九、二十、二十一、二十二、二十三、二十四、二十五、二十六、二十七、二十八、二十九、三十、三十一、三十二、三十三、三十四、三十五、三十六、三十七、三十八、三十九、四十、四十一、四十二、四十三、四十四、四十五、四十六、四十七、四十八、四十九、五十、五十一、五十二、五十三、五十四、五十五、五十六、五十七、五十八、五十九、六十、六十一、六十二、六十三、六十四、六十五、六十六、六十七、六十八、六十九、七十、七十一、七十二、七十三、七十四、七十五、七十六、七十七、七十八、七十九、八十、八十一、八十二、八十三、八十四、八十五、八十六、八十七、八十八、八十九、九十、九十一、九十二、九十三、九十四、九十五、九十六、九十七、九十八、九十九、一百。

木部 二 三 必 加 工 可 变 打 包 箱 子
安 字 是 列 三



下分 = 分一 異名

B	FLACWGHX2	13-11-2 NE7	G	IL 80W ZB ² 4	NL 8816 ZB
---	-----------	-------------	---	--------------------------	------------




※ C₂ 三上

C	FL 40w ² SUH	FCCL 402
---	-------------------------	----------

C1	# 20W 9H	# - 20
----	----------	--------

C2	" 20W GH	" - 201. 取付は 1/2"
----	----------	-------------------

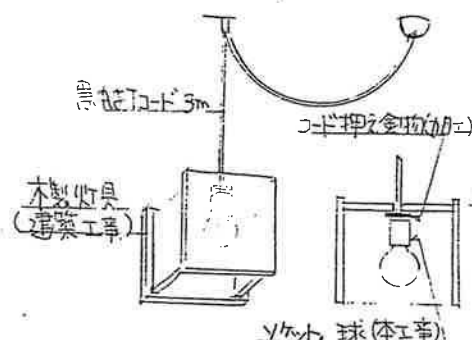

4	LOW	特仕
---	-----	----



* D_1 は 零元 105 以下

D	FL 40W UH	燈 40W
---	-----------	-------

D1	" ZOVJ GH	FA-21954
----	-----------	----------

三、重慶市

II	FLZON	FF 21084
----	-------	----------




愛人




品 下 設 行

E 1 2 

備考

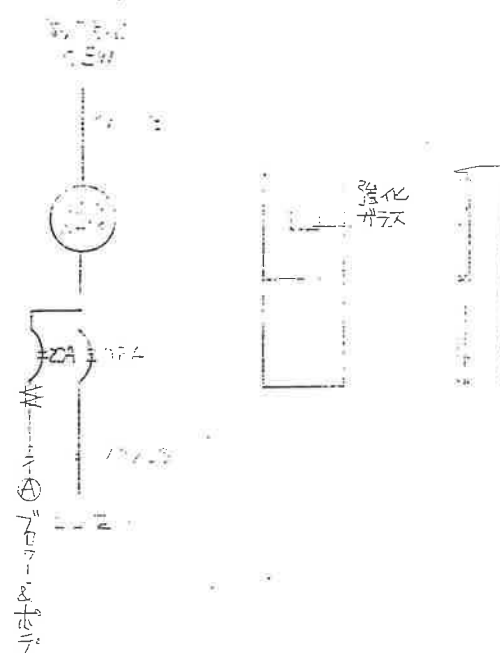

手区空 密 700 (密 400-400)

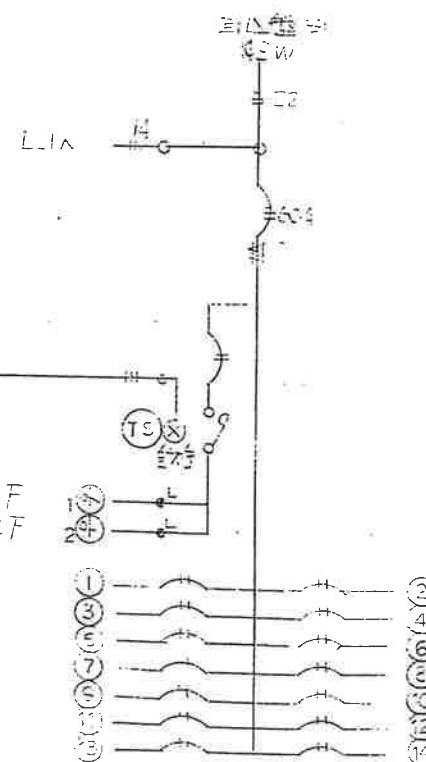

$1.2 \times 10^6 \times 10^6 \times 10^6$
 $1.2 \times 10^6 \times 10^6 \times 10^6$
 $1.2 \times 10^6 \times 10^6 \times 10^6$
 $1.2 \times 10^6 \times 10^6 \times 10^6$

圖 1-1-1

1. 芳林社
 2. 芳林社
 3. 芳林社
 4. 芳林社

10月1日 星期日 L-1 泰山站附近

(参考既存図)

三 建 設 計 有 限 会 社

登録高-6号

图面名称	
------	--

器具リスト

平成21年度 四万十町昭和ふるさと交流センター改修工事 設計図


高知市葛島 2-2-2
一級建築士第6256

TEL 883-1761

		S=1:100
--	--	---------

--	--

NO. E — 05

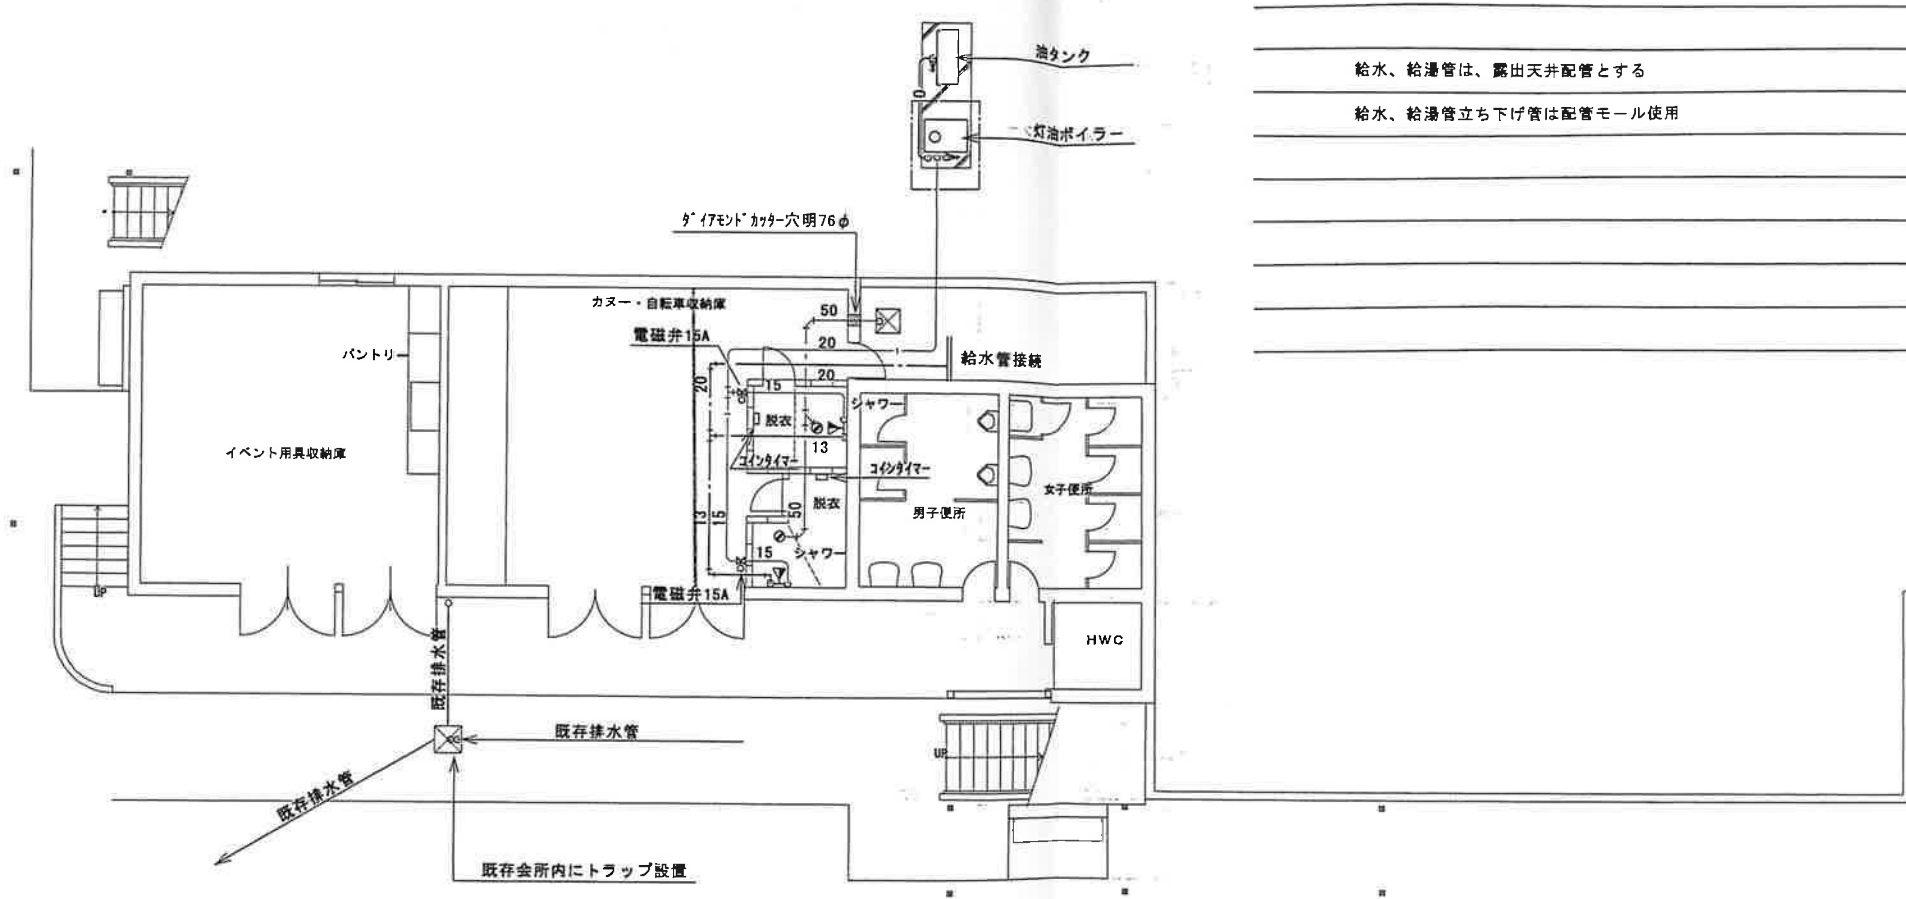


平面図 S=1/100

コインタイマー (TD-R2-100) 参考	2 個
電磁弁15A 通電開、液体用 (湯) ストレーナー15A	2 個
シャワー混合栓 TMHG40JQR	2 個
目皿 C-50	2 個
給水、給湯管は、露出天井配管とする	
給水、給湯管立ち下げ管は配管モール使用	

雑排水・雨水排水表				
記号	寸法	深さ	蓋	備考
1	350	頂地GL-400	C6 - 350	RC - 1
2	450	470	- 450	- 2
3		520		
4		580		
5		600		
6		600		
7	350	350	- 350	- 1
8		420		
9		350		
10		450		
11		350		
12		400		
13	450	480	- 450	- 2
14		500		
15	350	400	- 350	- 1
16		350		
17	450	470	- 450	- 2
18	350	350	- 350	- 1
19	450	530	- 450	- 2
20		600		

汚水排水表				
記号	寸法	深さ	蓋	備考
A	450	頂地GL-550	MHB - 450	SC - 2
B		600		
C		600		
D		600		


衛生器具附属品表		
器具名	型番	附属品リスト
和風トイレ	C-750V	S570B, TS750Z, TS670FZ, TS571Q, T82C32, TS6H5, TS116MD
身障者用便器	C-48AS	TV140B, TU141Q, TS2S32R, TS40L, TC271N, TS3WN75, TS3CSAY, TS116MD
トイレ小便器	U-307C	T60P, T62-1E, T64FWN
掃除用流し	SK-22A	TK22, T37SN, T23AE-20, T9RAY
洗面器	L-237D	T205, T7PLR, TL223C, T9RAY, T8CAY
	L-103D	T205Q, TL340CR, TL103BG, TL22QDAY
手洗器	L-8	T205QT4A, T22PTA2SAY

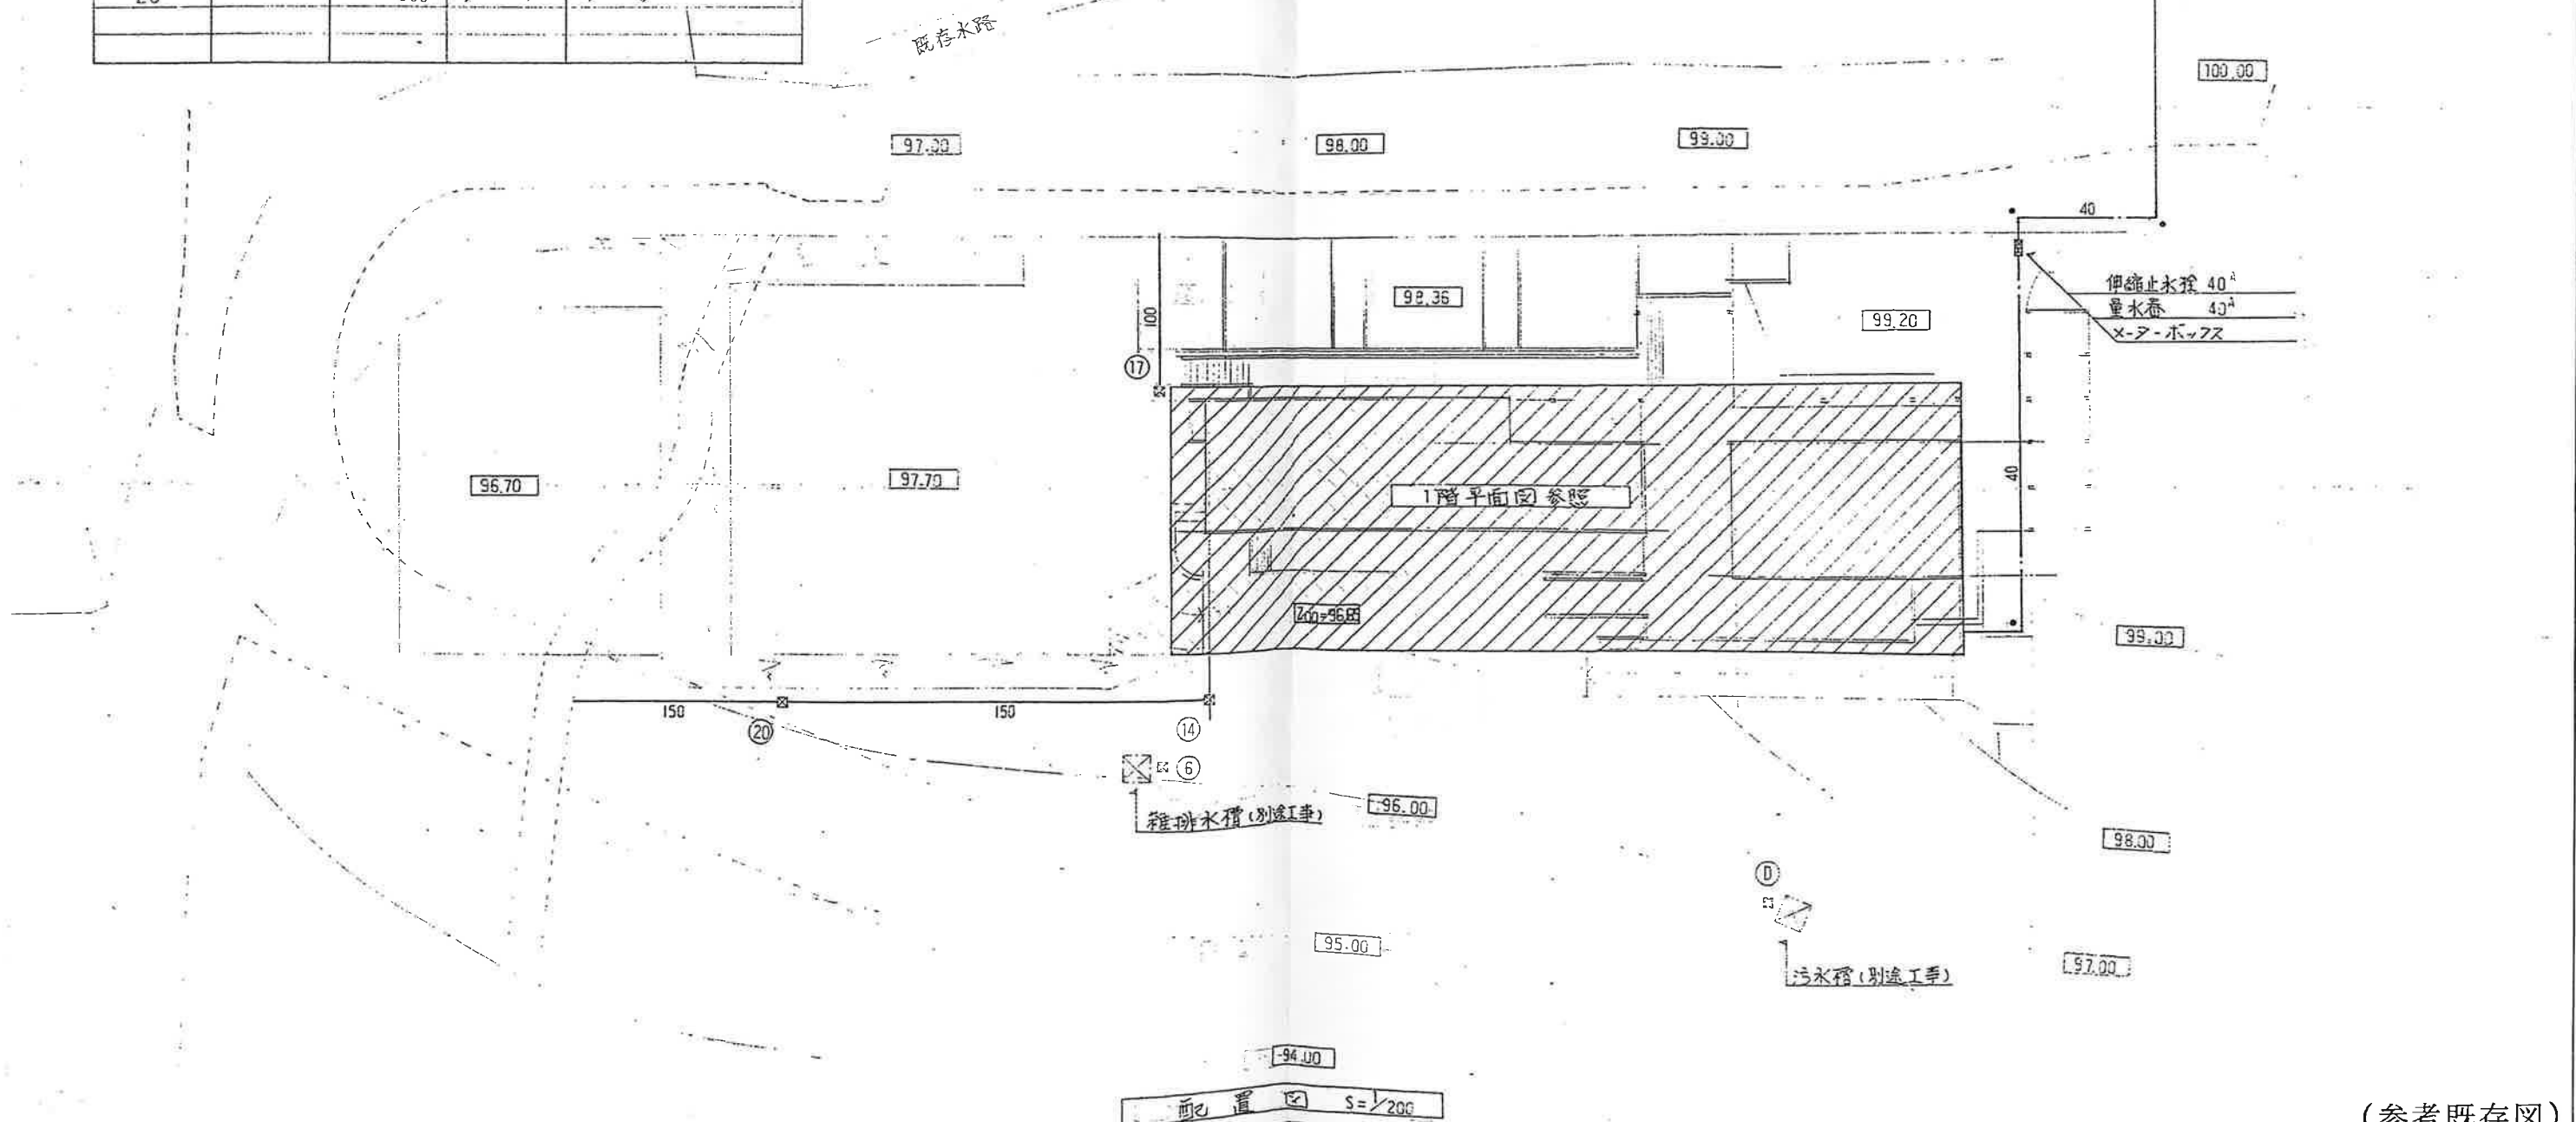

(参考既存図)

湯沸室		
自在水栓	T131S-13	1
ヒューズコック	双口	1
瞬間湯沸器	元止式 5号	1
給水	甲型止水栓 20A	1
ガス	可換管コック 15A (金属フレア)	1
床上掃除口	COA-50	1

地場産品販売場		
自在水栓	T131S-13	1
ヒューズコック	双口	1
瞬間湯沸器	元止式 5号	1
給水	甲型止水栓 20A	1
ガス	可換管コック 15A (金属フレア)	1
床上掃除口	COA-50	1

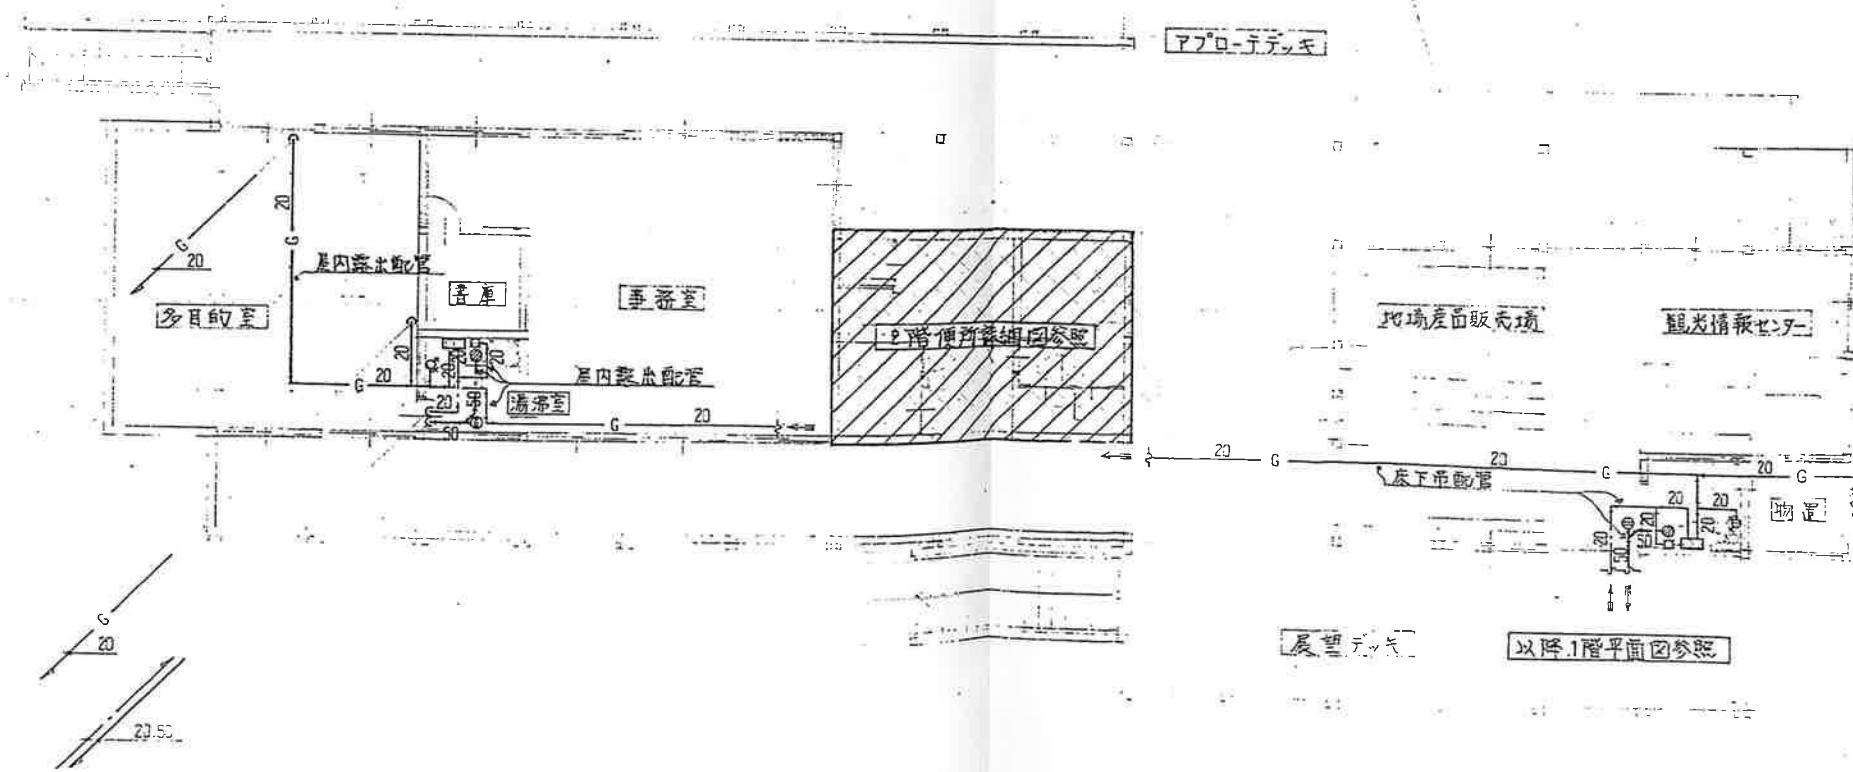

2階平面図 S=1/100

プロパンガス集合装置	
自動切替装置	いすゞ2本立 (6 th /h)
ガスター	14 th /h
中継コック	20A
ボンベ裏面チェーン	

(参考既存図)

備考

平成21年度 四万十町昭和ふるさと交流センター改修工事 設計図

三建設計有限会社

登録第6号

図面名称


2階 給排水設備

高知市葛島2-2-2
一級建築士第62562

TEL 983-1761
公文 淳 視


縮尺 S=1:100

NO. M-06

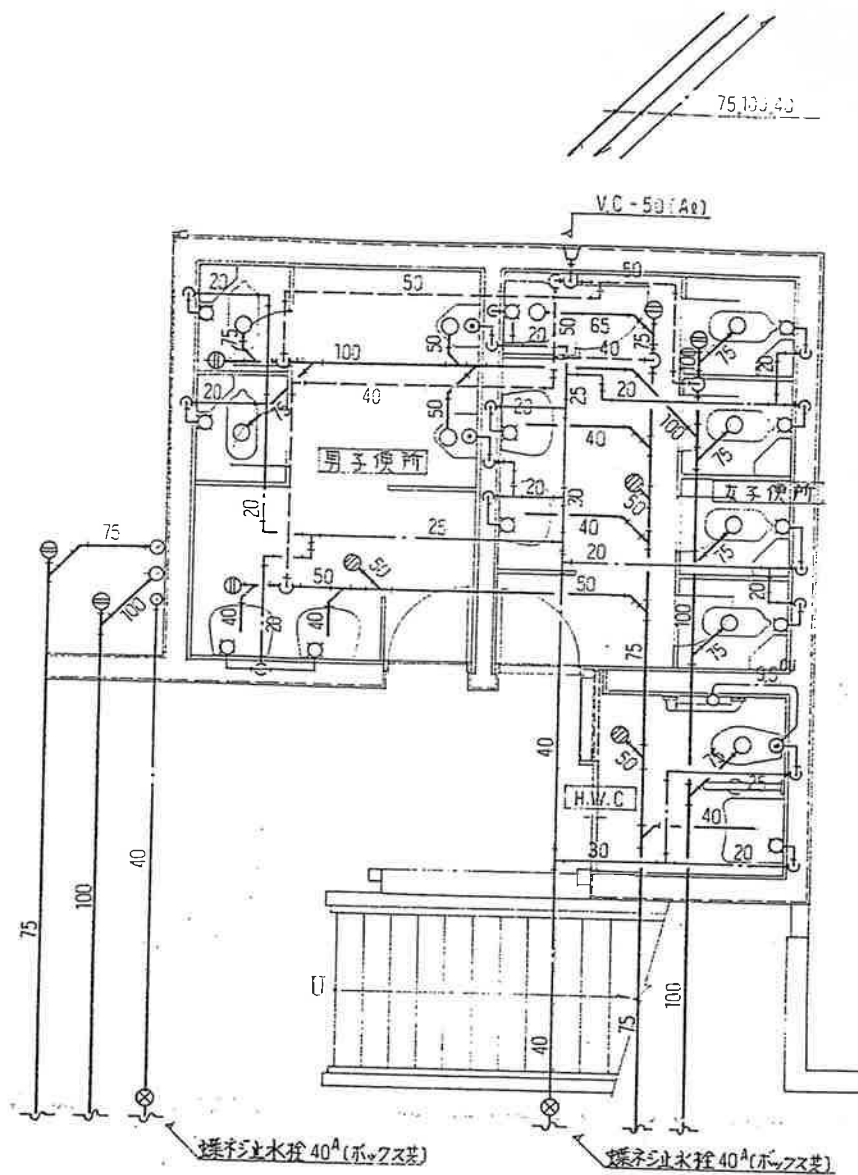

1階 便所詳細図 S=1/50

衛生器具表		
和風大便器	C-750V, S570B	6
ストール小便器	U-307C	2
掃除用流し	SK-22A	1
洗面器	L-237D	4
化粧鏡	TS119FE-5	4
化粧棚	S-3	4
身障者用便器	C-48AS	1
洗面器	L-103D	1
照明付傾斜鏡	LM-481	1
便器用固定手すり	T1108M1	1
可動手すり	T1108C1	1
床排水金物	T5A-50	3
床上掃除口	COA-50	1
可動手すり	-80	2
可動手すり	-100	3

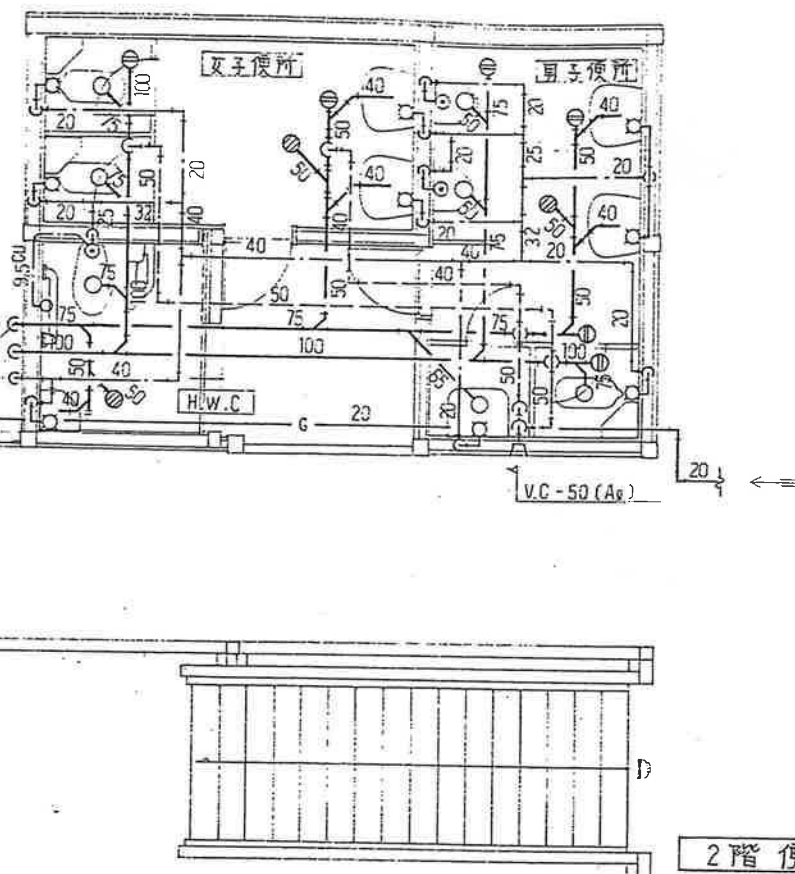

2階 便所詳細図 S=1/50

衛生器具表		
和風大便器	C-750V, S570B	3
ストール小便器	U-307C	2
掃除用流し	SK-22A	1
洗面器	L-237D	4
化粧鏡	TS119FE-5	4
化粧棚	S-3	4
身障者用便器	C-48AS	1
洗面器	L-8	1
照明付傾斜鏡	LM-481	1
便器用固定手すり	T1108M1	1
可動手すり	T1108C1	1
床排水金物	T5B-50	3
床上掃除口	COB-50	2
可動手すり	-80	2
可動手すり	-100	2

(参考既存図)

備考

平成21年度 四万十町昭和ふるさと交流センター改修工事 設計図

三建設計有限会社

登録高-6号

図面名称

給排水設備

高知市葛島2-2-2
一級建築士第62562

TEL 883-1761
公文 簿 規

縮尺 S=1:50

NO. M-07