

令和2年度 四万十町文化的施設基本設計業務



令和3年3月

株式会社 スターパイロット

+

有限会社 建築設計群 無垢

番号	分類	No.	番号	分類	No.
1	計画敷地調査・測量図（平面図・横断図）		7	仕上表	
		敷地面積求積図	01	内部仕上表	18
		計画敷地平面図	02	外部仕上表	19
		計画敷地断面図 1	03		
		計画敷地断面図 2	04		
		05	8	設備基本図	
2	完成予想スケッチ・透視図・模型写真			電気設備諸元 1階	20
		完成予想スケッチ・透視図 1	06	電気設備諸元 2階	21
		完成予想スケッチ・透視図 2	07	機械設備諸元	22
		模型写真 1	08		
		模型写真 2	09		
			9	敷地排水・雑排水・污水处理計画図	
3	配置計画・平面計画図			排水計画図	23
		1階平面図兼配置図	10		
		2階平面図	11		
			10	工程表	
4	断面計画図			実施設計工程表	24
		断面図 1	12		
		断面図 2	13		
5	立面計画図		11	基本理念・概要	
		南北立面図	14	建築	25
		東西立面図	15	構造 1	26
6	面積表			構造 2	27
		床面積・建築面積 求積図	16	構造 3	28
		各室床面積一覧表	17	構造 4	29
				電気 1	30
				電気 2	31
				機械 1	32
				機械 2	33
				機械 3	34

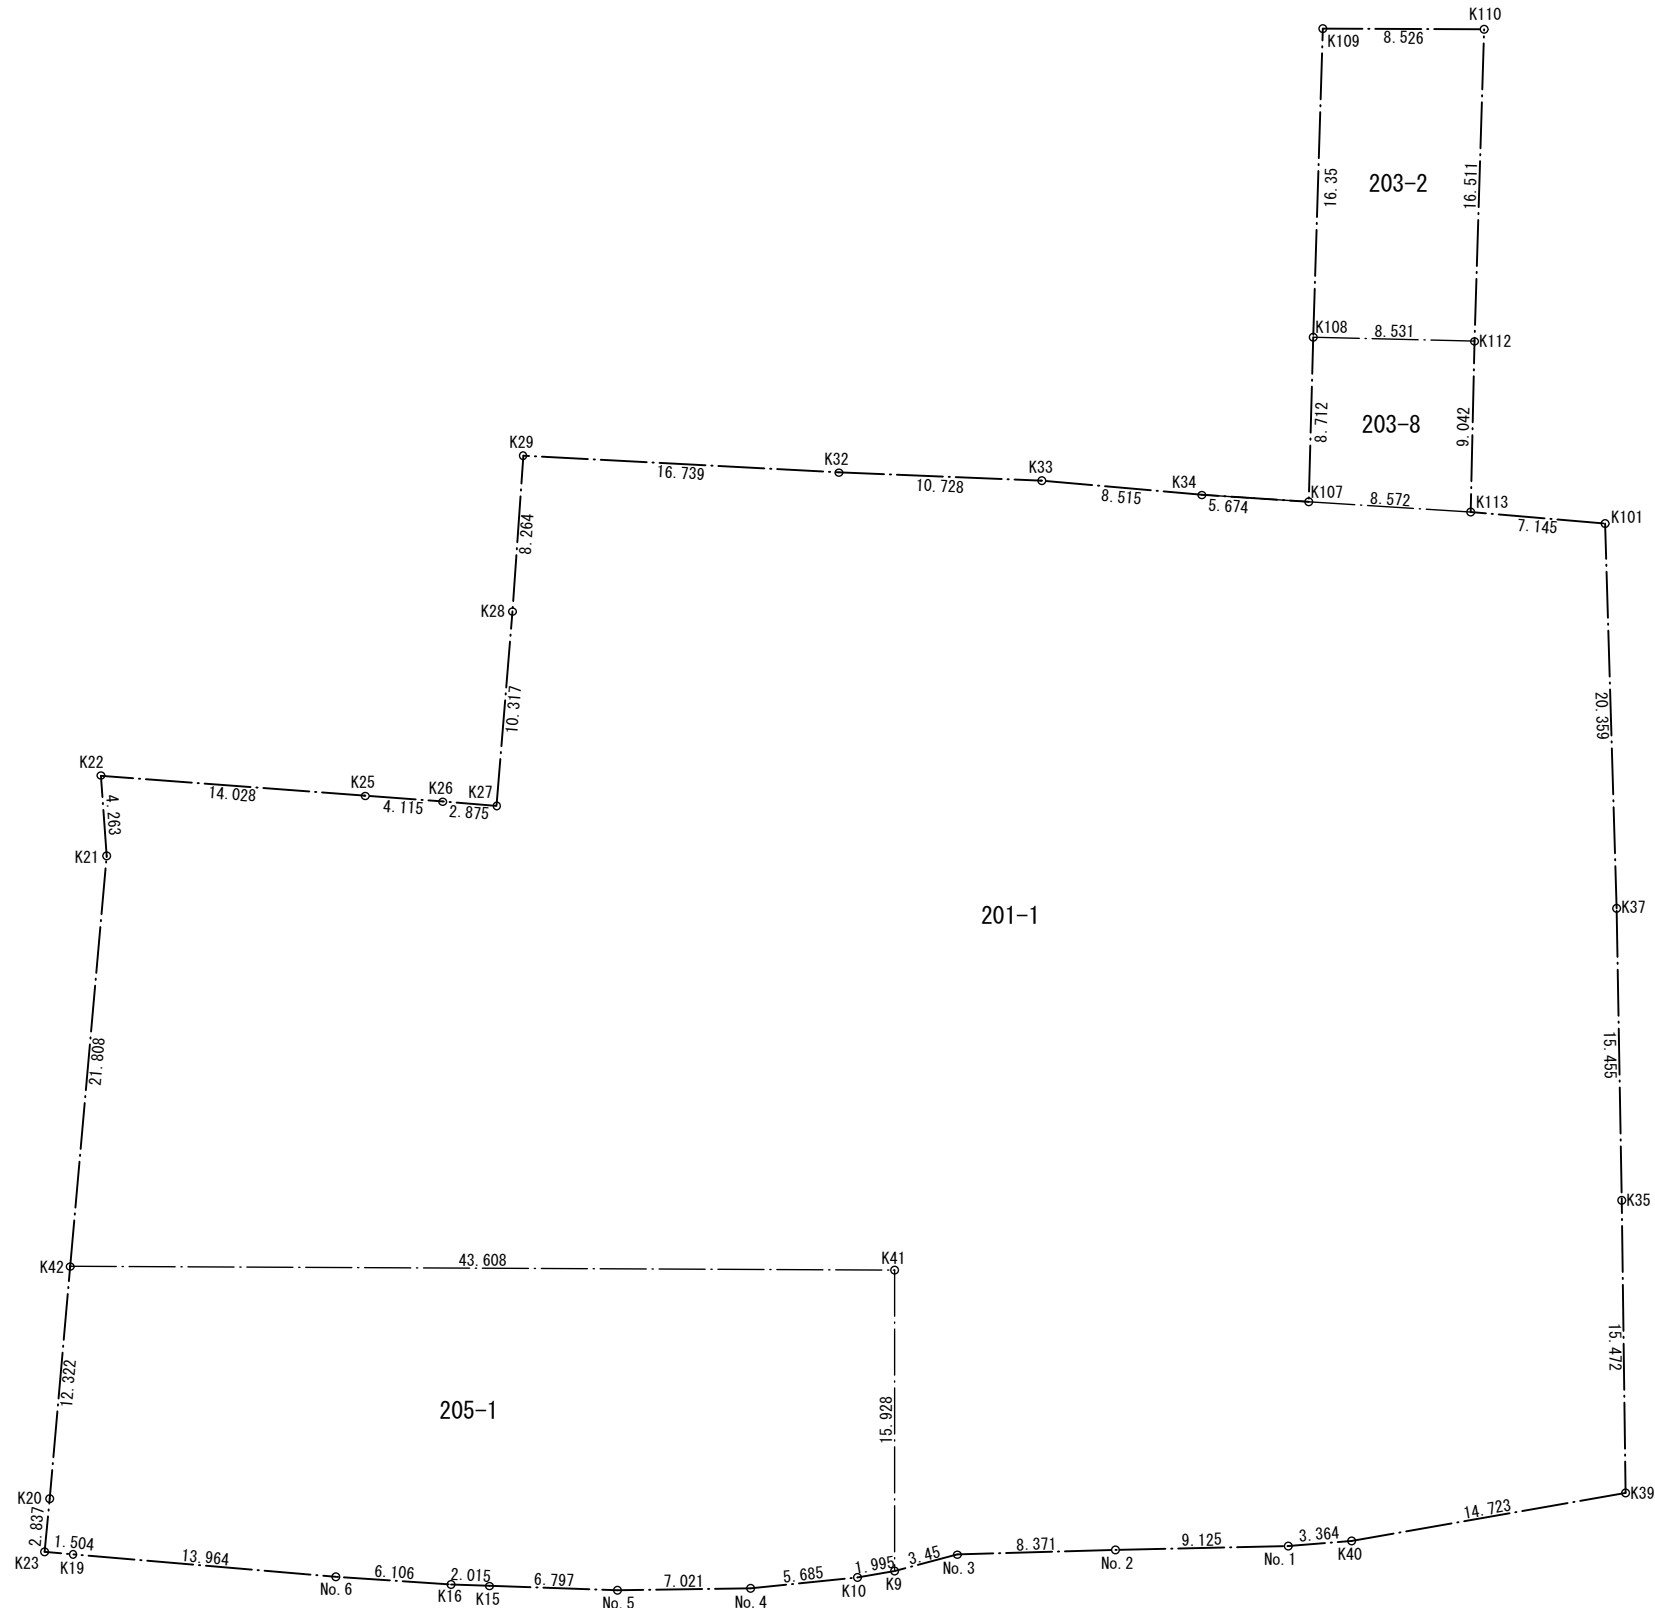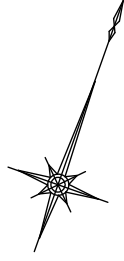

地番 203-2				
NO	X _n	Y _n	X _n × (Y _{n+1} - Y _{n-1})	距離
K112	23206.696	-33968.861	-70826.836192	8.531
K108	23204.042	-33976.969	-304135.378494	16.350
K109	23219.609	-33981.968	70866.246668	8.526
K110	23222.414	-33973.917	304376.180298	16.511
合計			280.212280	
合計面積			140.1061400	
地積			140.10	m ²

地番 203-8				
NO	X _n	Y _n	X _n × (Y _{n+1} - Y _{n-1})	距離
K113	23198.108	-33966.033	125617.754820	9.042
K112	23206.696	-33968.861	-253788.427456	8.531
K108	23204.042	-33976.969	-125649.887430	8.712
K107	23195.757	-33974.276	253668.798552	8.572
合計			151.761514	
合計面積			75.8807570	
地積			75.88	m ²

地番 201-1				
NO	X _n	Y _n	X _n × (Y _{n+1} - Y _{n-1})	距離
K101	23199.927	-33959.123	331480.556976	20.359
K37	23180.952	-33951.745	297087.080832	15.455
K35	23166.485	-33946.307	250221.204485	15.472
K39	23151.972	-33940.944	-172482.191400	14.723
K40	23144.720	-33953.757	-367653.877200	3.364
NO.1	23143.349	-33956.829	-268393.418353	9.125
NO.2	23140.095	-33965.354	-377831.471160	8.371
NO.3	23137.065	-33973.157	-246617.975835	3.450
K9	23135.130	-33976.013	-189407.309310	15.928
K41	23150.139	-33981.344	-1076111.061276	43.608
K42	23135.713	-34022.497	-1078054.818661	21.808
K21	23156.831	-34027.941	-166196.576087	4.263
K22	23160.726	-34029.674	273481.852608	14.028
K25	23164.389	-34016.133	405608.451390	4.115
K26	23165.476	-34012.164	156251.135620	2.875
K27	23166.223	-34009.388	3011.608990	10.317
K28	23176.195	-34012.034	-113285.241160	8.264
K29	23184.149	-34014.276	320149.913541	16.739
K32	23188.900	-33998.225	609821.692200	10.728
K33	23192.077	-33987.978	428821.503730	8.515
K34	23194.210	-33979.735	317807.065420	5.674
K107	23195.757	-33974.276	317828.262414	8.572
K113	23198.108	-33966.033	351520.930524	7.145
合計			7057.318288	
合計面積			3528.6591440	
地積			3528.65	m ²

地番 205-1				
NO	X _n	Y _n	X _n × (Y _{n+1} - Y _{n-1})	距離
K42	23135.713	-34022.497	880938.543901	43.608
K41	23150.139	-33981.344	1076111.061276	15.928
K9	23135.130	-33976.013	82985.711310	1.995
K10	23134.162	-33977.757	-159232.437046	5.685
NO.4	23131.731	-33982.896	-271103.887320	7.021
NO.5	23129.285	-33989.477	-301906.557105	6.796
K15	23127.210	-33995.949	-194268.564000	2.015
K16	23126.625	-33997.877	-180410.801625	6.106
NO.6	23124.953	-34003.750	-448161.589140	13.964
K19	23121.409	-34017.257	-345965.642867	1.504
K23	23121.034	-34018.713	-50033.917576	2.837
K20	23123.781	-34019.421	-87500.387304	12.322
合計			1451.532504	
合計面積			725.7662520	
地積			725.76	m ²

∴ 計画地敷地面積 : 4470.39 m²


Note

Project title
四万十町文化の施設
基本設計業務

スターパイロット
+
建築設計群 無垢

Drawn by
Checked by
Date

Name of Drawing
敷地面積求積図
Scale
1/400
Drawing No.

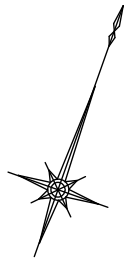

Note




Project title
 四万十町文化的施設
 基本設計業務

スターパイロット
 +
 建築設計群 無垢

Drawn by
 Checked by

Date

Name of Drawing
 計画敷地平面図
 Scale
 1/400
 Drawing No.

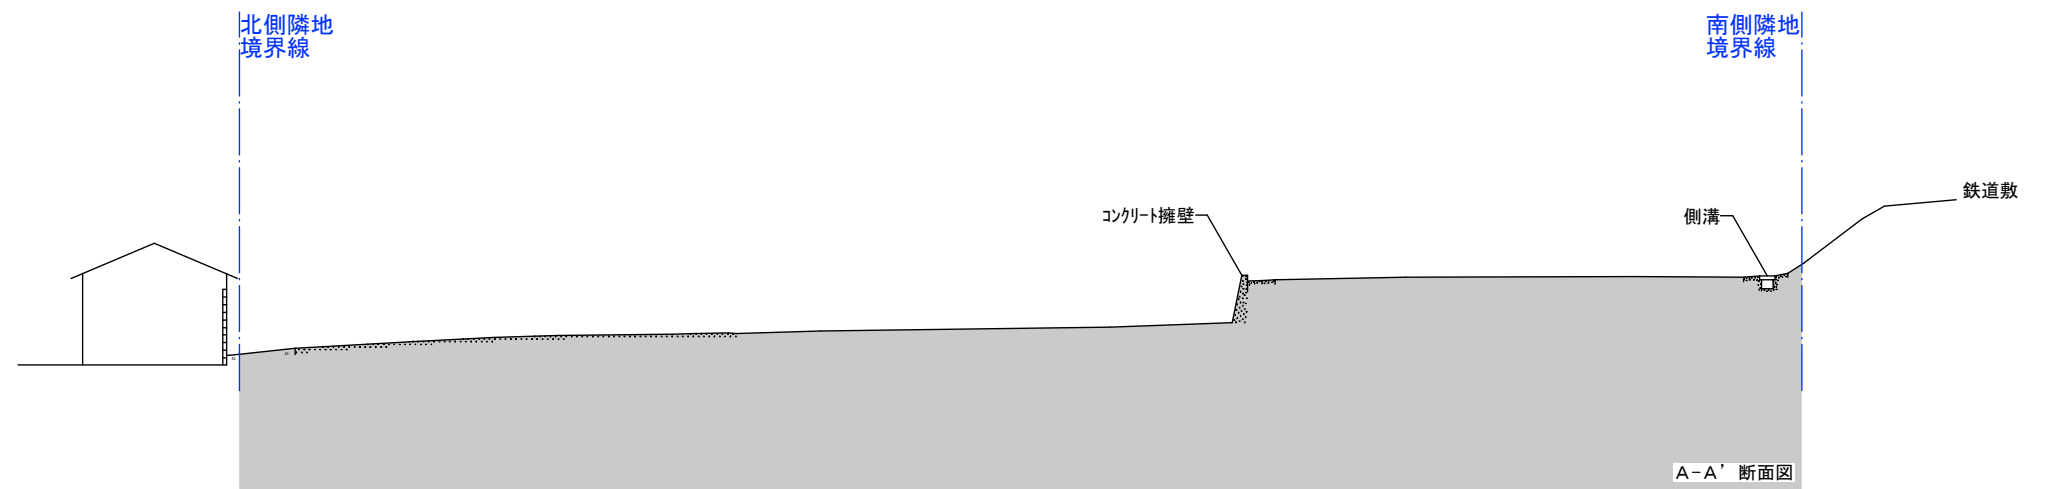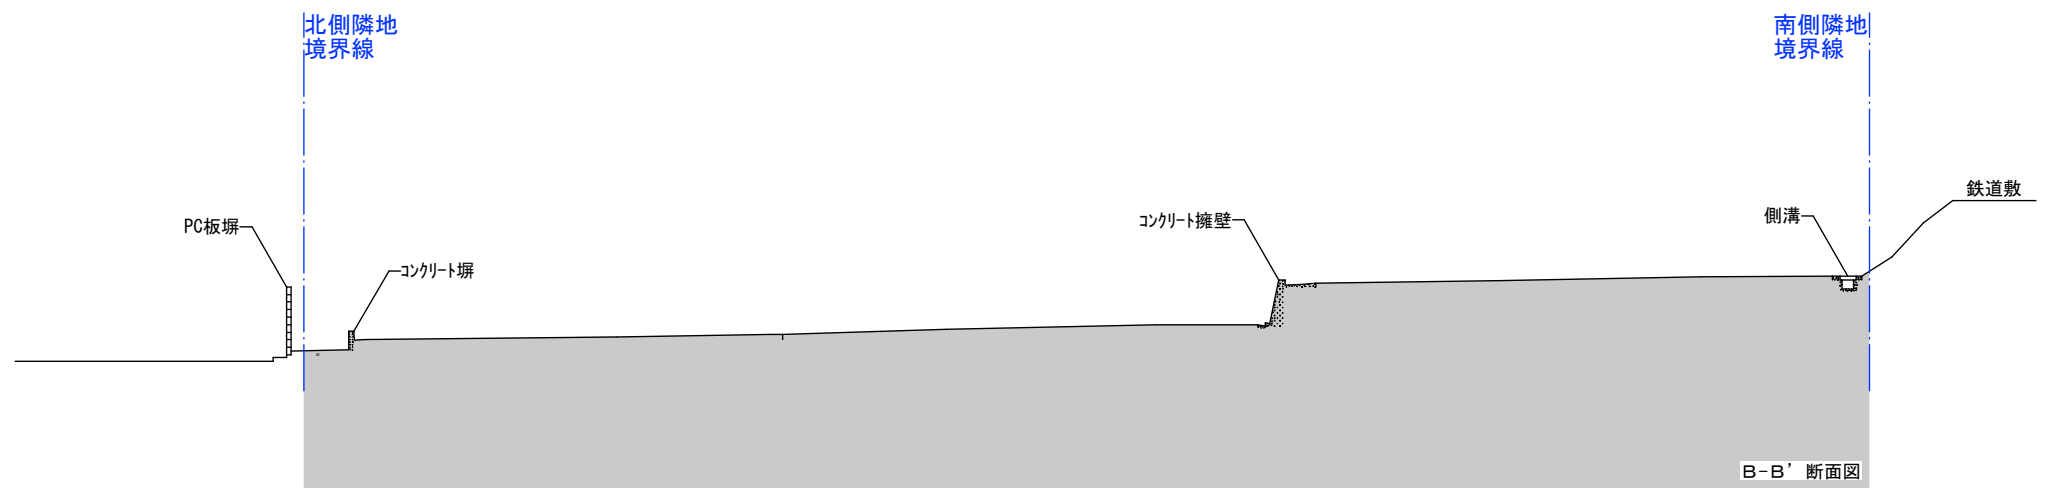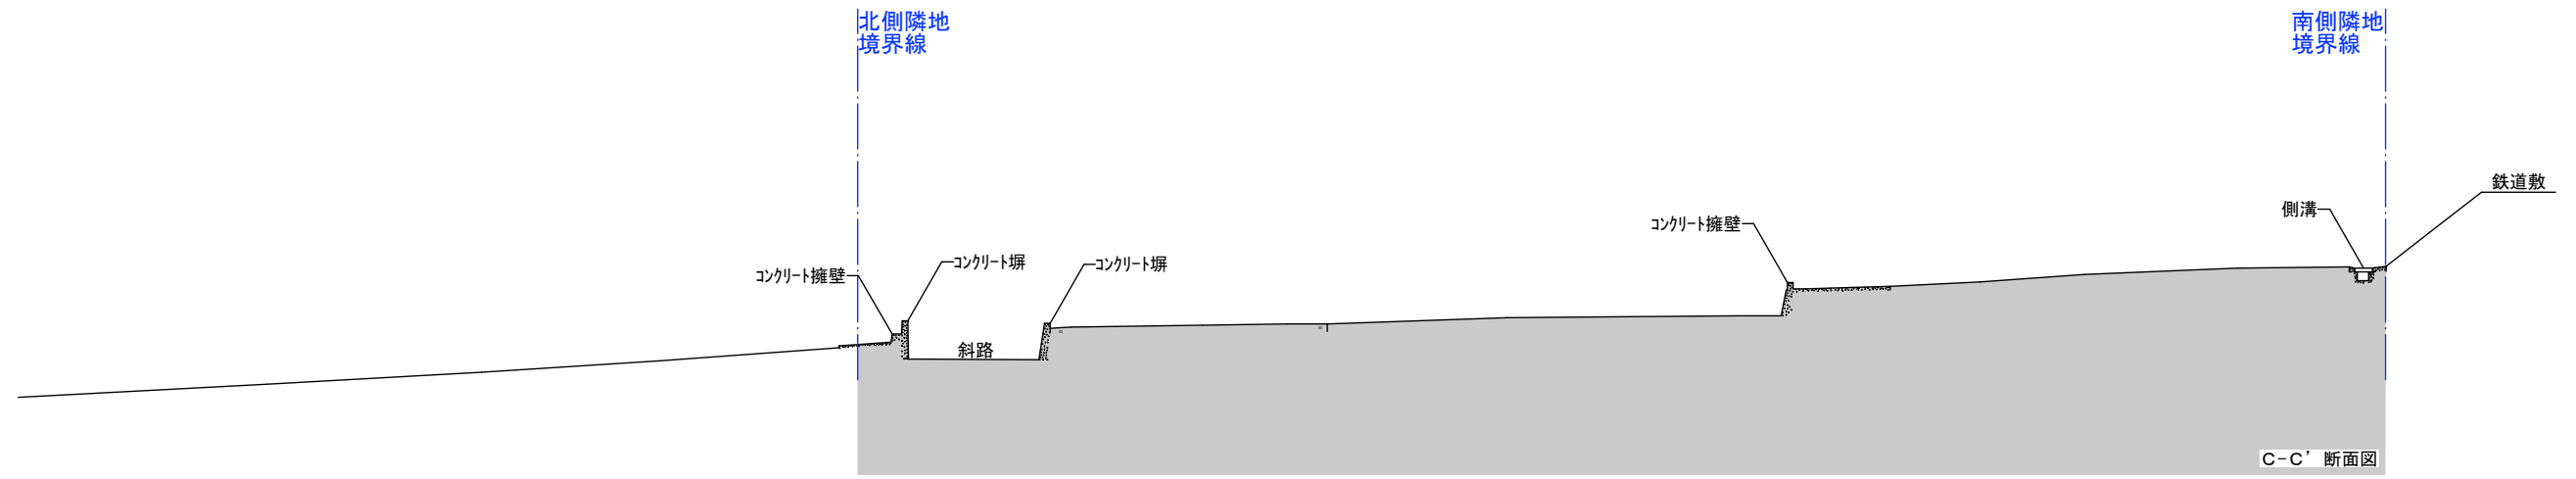

Note




Project title
四万十町文化的施設
基本設計業務

スターパイロット
+
建築設計群 無垢

Drawn by
Checked by
Date

Name of Drawing
Scale
Drawing No.

計画敷地断面図1
1/200

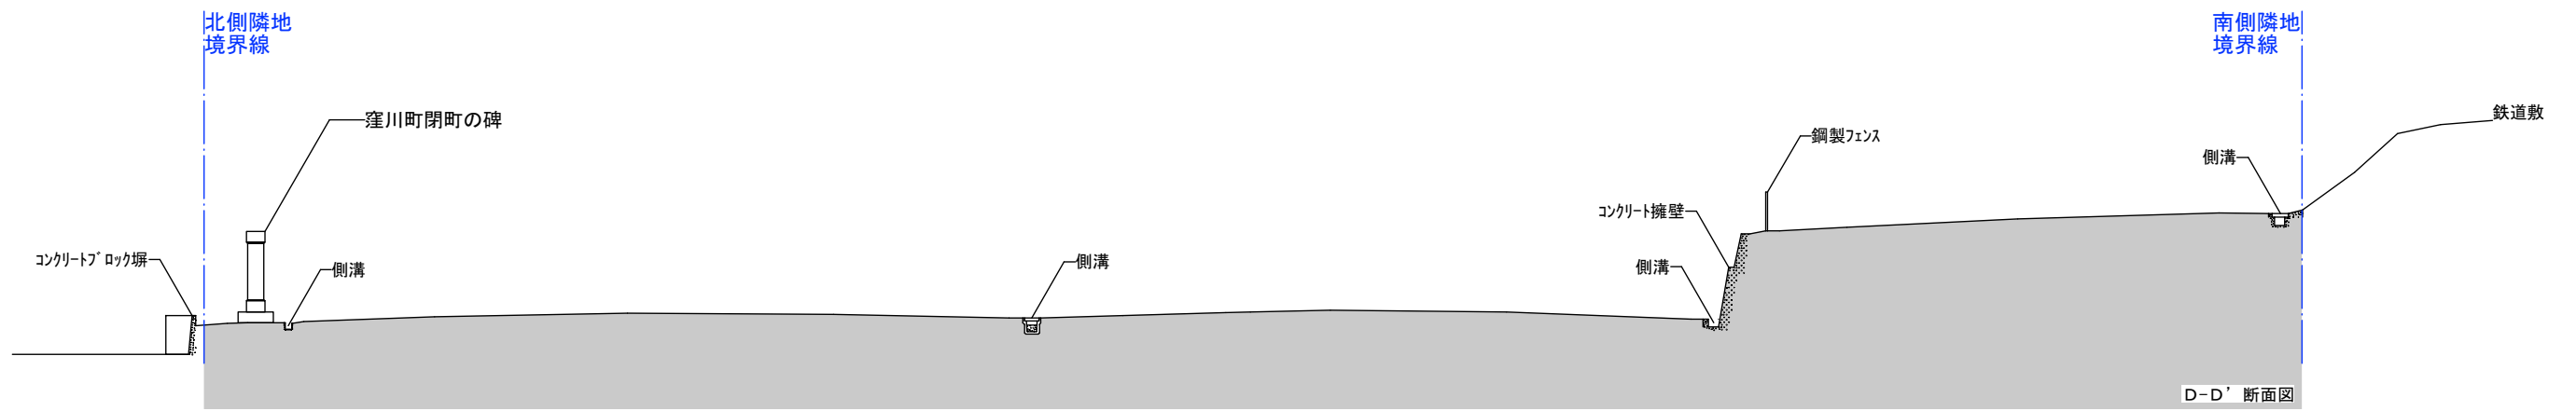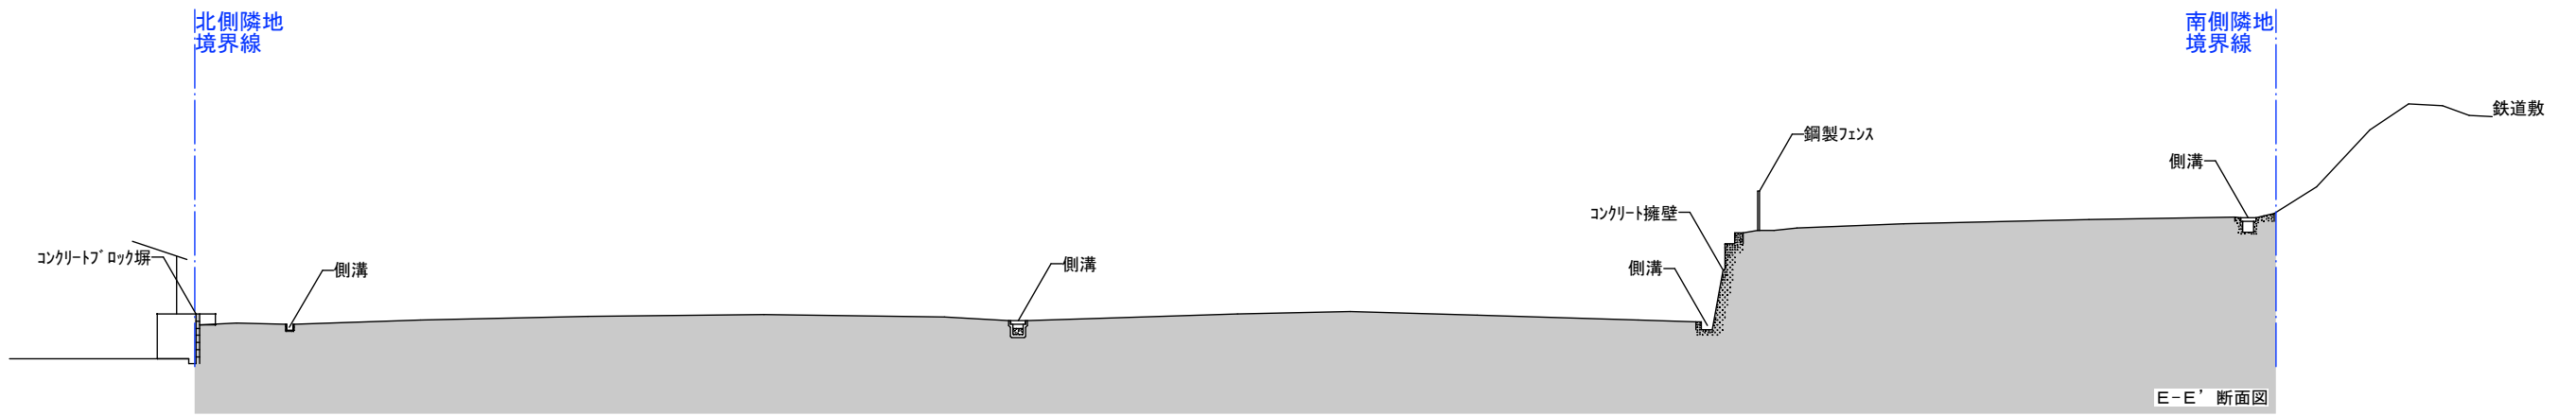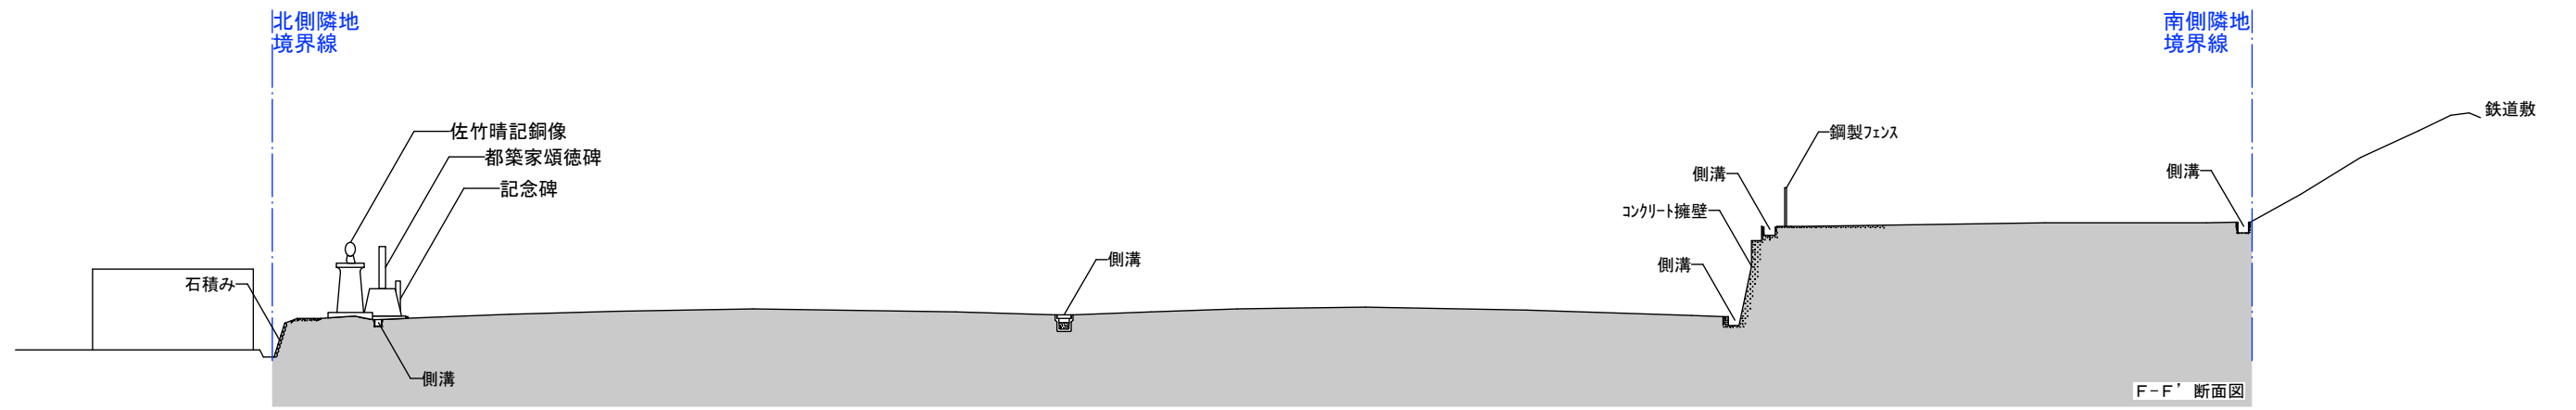

Note


Project title
四万十町文化的施設
基本設計業務

スターパイロット
+
建築設計群 無垢


Drawn by
Checked by

Date


Name of Drawing
計画敷地断面図2
Scale
1/200
Drawing No.

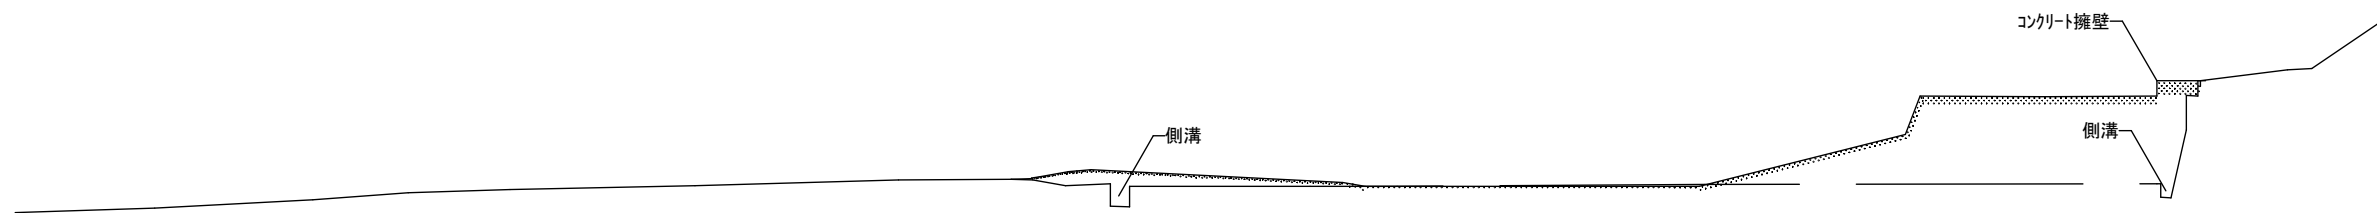

I-I' 断面図

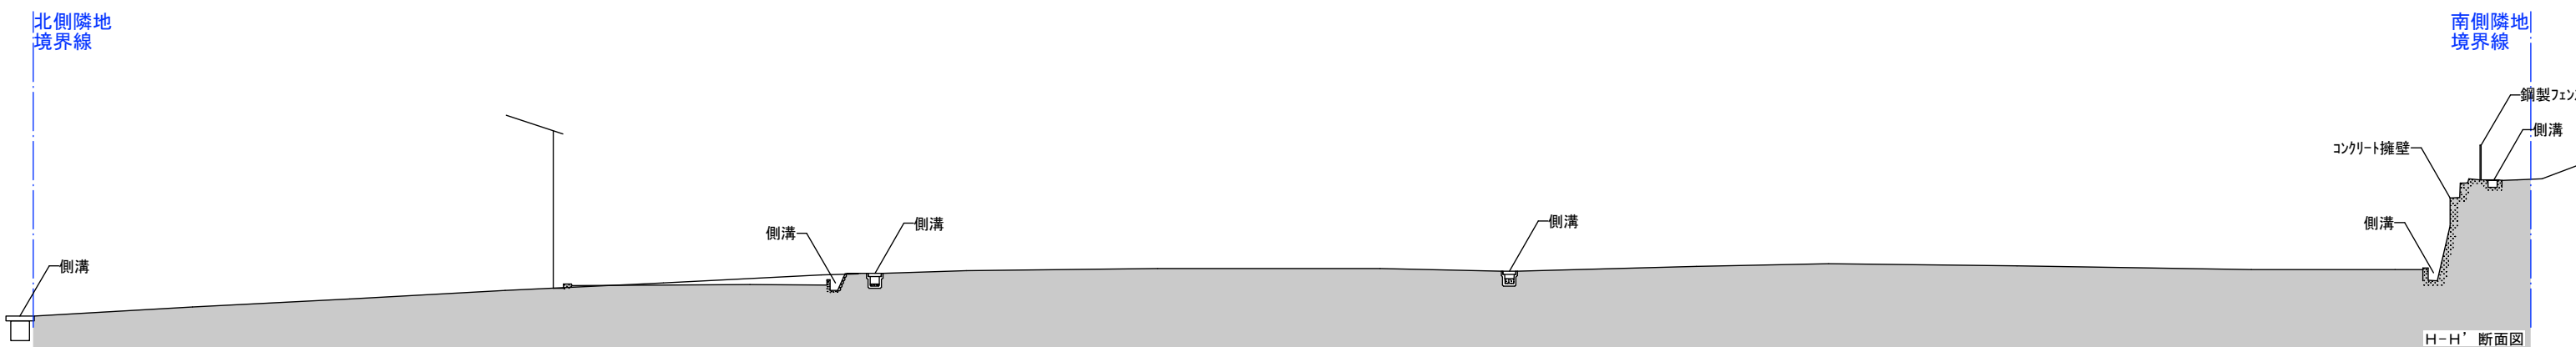

H-H' 断面図

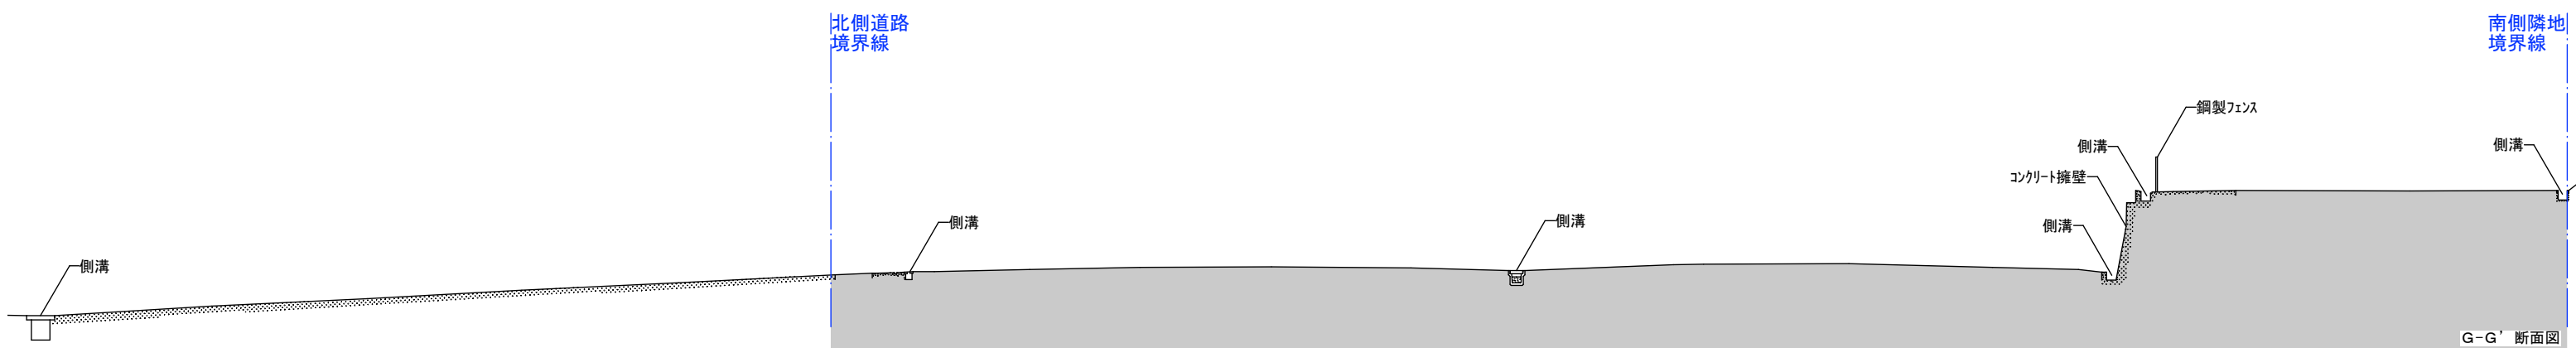

G-G' 断面図

<p>Note</p>

<p>Project title</p> <p>四万十町文化的施設 基本設計業務</p>
--

<p>スターパイロット + 建築設計群 無垢</p>

<p>Drawn by</p> <p>Checked by</p>

<p>Date</p>

<p>Name of Drawing</p> <p>計画敷地断面図3</p> <p>Scale</p> <p>1/200</p> <p>Drawing No.</p>
