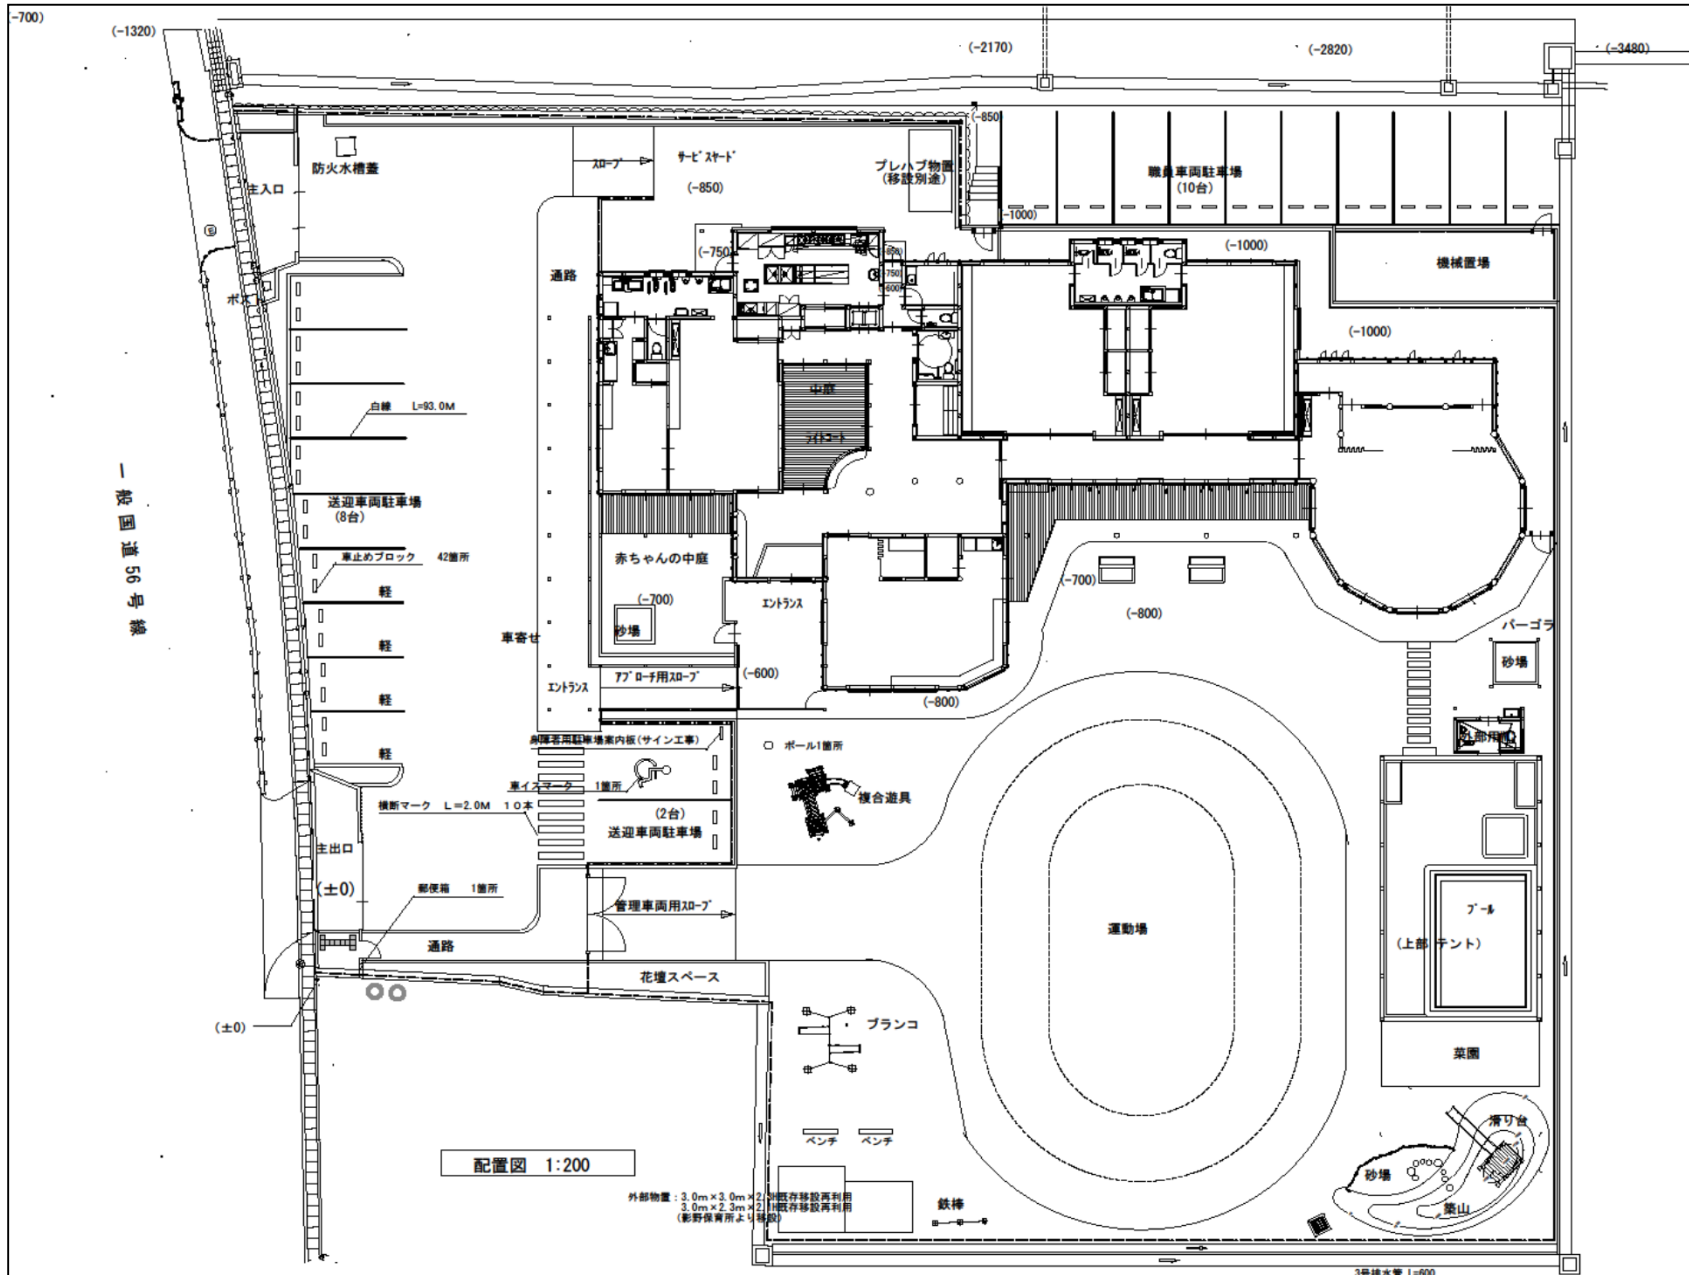



【議案資料】議案第68号

配置図 1:200

外部物置: 3.0m x 3.0m x 2.3m
 3.0m x 2.3m x 2.3m
 (既存移設再利用)
 (新設物置より移設)

3号排水管 L=600

工事名称 平成23年度 仁井田地区総合保育所新築工事 (建築主体) 図面名称 遊具等配置図	Draw Check	作成年月日 縮尺 S=1:200	株式会社 若竹まづくり研究所 開設者 一級建築士 佐藤八尋 第115410号 管理建築士 一級建築士 小松道就 第223530号	図面番号 A-91
--	-------------------	--------------------------------	---	------------------

 

外観イメージ図（透視図）



【議案資料】 議案第68号
仁井田地区統合保育所