



平成23年第3回四万十町議会定例会

議案第83号議案説明資料

平成23年9月14日開会

四 万 十 町

仁井田浄水場 一般図 S=1 : 200

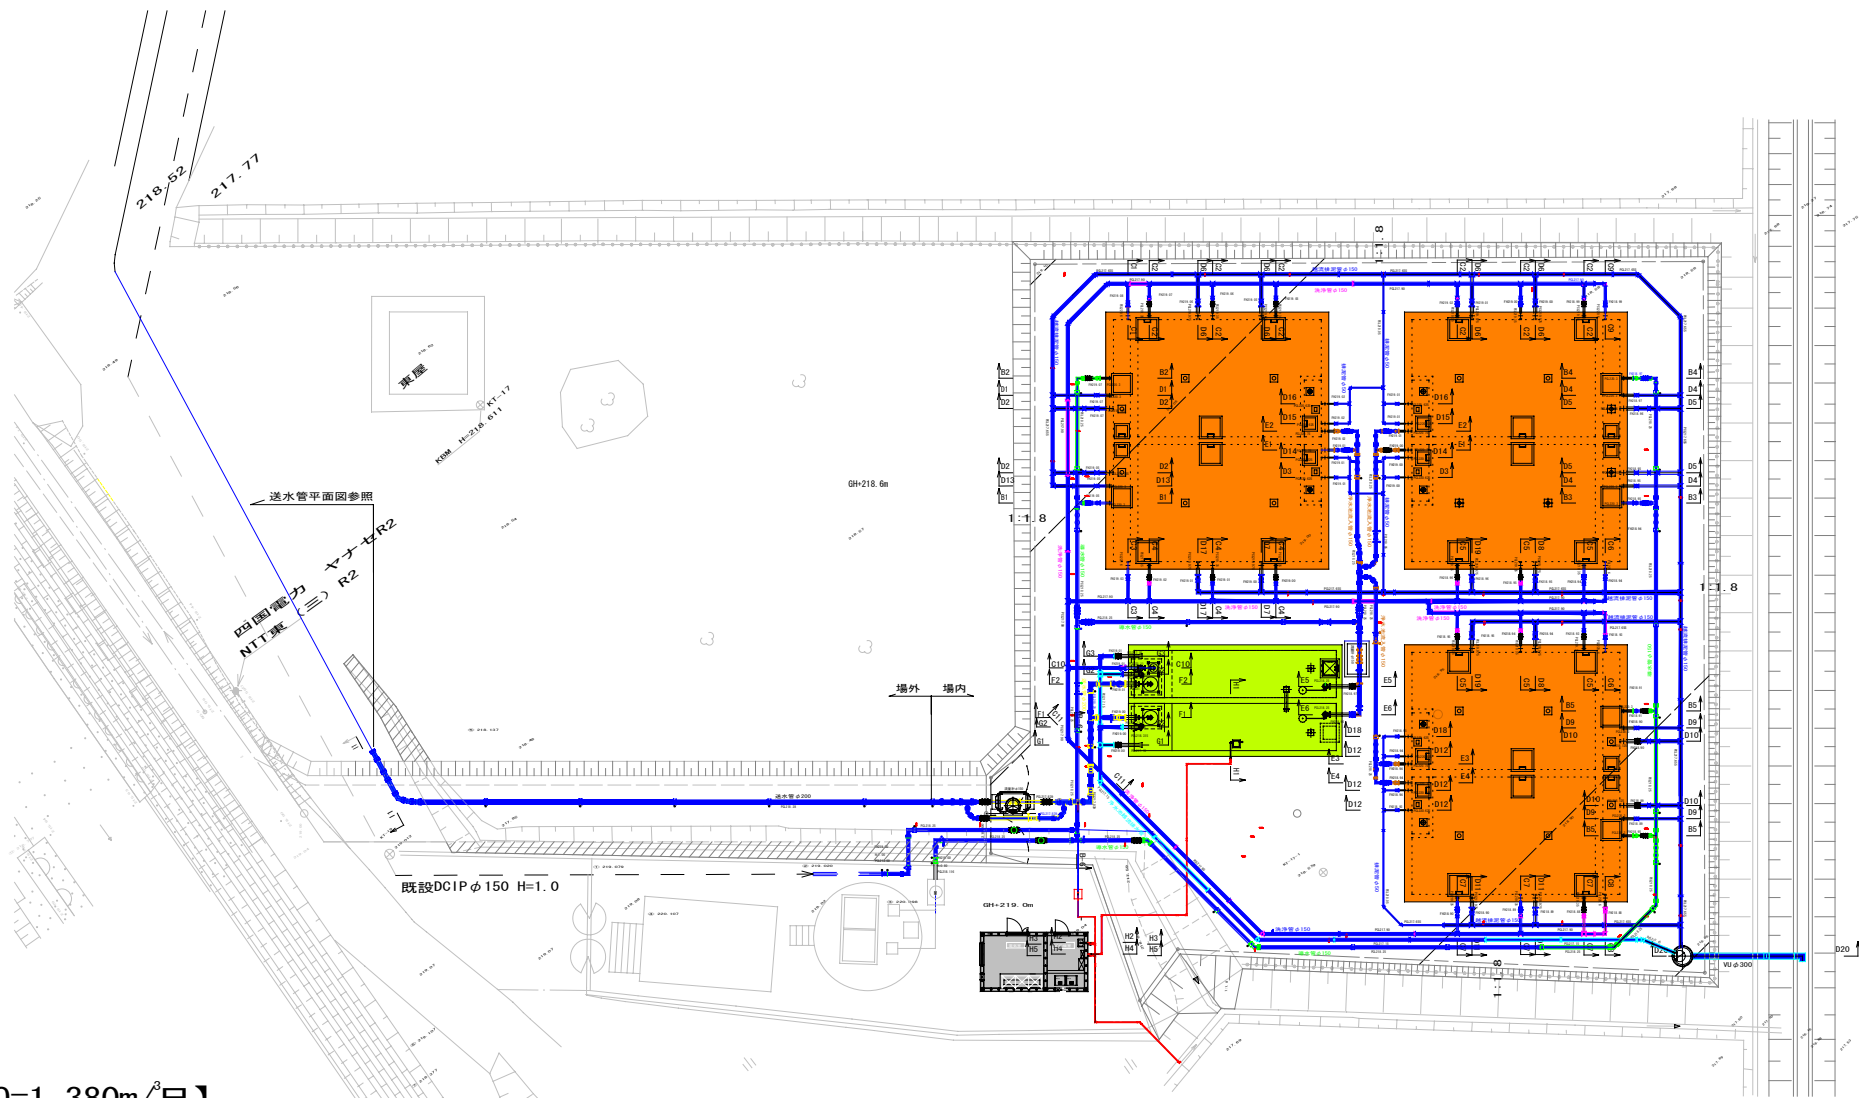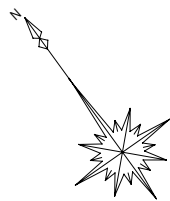

凡 例	
B	廻り配管
C	緩速濾過地
D	浄水池
E	電気室・滅菌室

【仁井田浄水場 施設能力 Q=1,380m³/日】


第1取水井 (既設)	第2取水井 (既設)	緩速ろ過池 (1)	緩速ろ過池 (2)	緩速ろ過池 (3)	浄水池	電気室・滅菌室
RC造	RC造	RC造 (上向性緩速ろ過池)	RC造 (上向性緩速ろ過池)	RC造 (上向性緩速ろ過池)	RC造	CB造平屋建
φ5.0m×H6.0m	φ5.0m×H6.0m	W9.7m×L6.2m	W9.7m×L6.2m	W9.7m×L6.2m	W2.5m×L10.7m×H2.4m×2池	W5.5m×D2.95m
Q=757m ³ /日	Q=761m ³ /日	A=60.14m ² ×2池	A=60.14m ² ×2池	A=60.14m ² ×2池	A=128.4m ³	A=16.23m ² 建

第1取水ポンプ設備	第2取水ポンプ設備	逆洗ポンプ設備	送水ポンプ設備	サンプリングポンプ設備	塩素剤注入設備	
型式 ステンレス製水中渦巻ポンプ	型式 ステンレス製水中渦巻ポンプ	型式 ステンレス製水中渦巻ポンプ	型式 ステンレス製水中渦巻ポンプ	型式 浅井戸用ポンプ	貯留槽	注入ポンプ
仕様 様 φ65×0.53m ³ /分	仕様 様 φ65×0.53m ³ /分	仕様 様 φ100×1.12m ³ /分	仕様 様 φ100×0.96m ³ /分	仕様 様 φ32×0.04m ³ /分	材質 PVC製	型式 液中ポンプ
×20m×3.7kW	×10m×1.5kW	×15m×5.5kW	×90m×30kW	×10m×400W	容量 100L	吐出量 0.16~16mL/分
量 2台 (1台予備)	量 2台 (1台予備)	量 1台	量 2台 (1台予備)	量 1台	槽数 2槽 (1槽予備)	台数 各2台 (各1台予備)
						電源 25W×200V×60Hz


図 面 の 名 称		図面番号
仁井田浄水場一般図 縮尺 S=1:200		J1
測 量	平成 年 月 日 終了	
設 計		
製 原 図		
図 複 写		
平成23年度 四万十町仁井田簡易水道統合整備事業 浄水場築造工事		
四 万 十 町 上 水 道 課		

緩速ろ過池構造図(1) S=1:50


A-A断面図 S=1/50

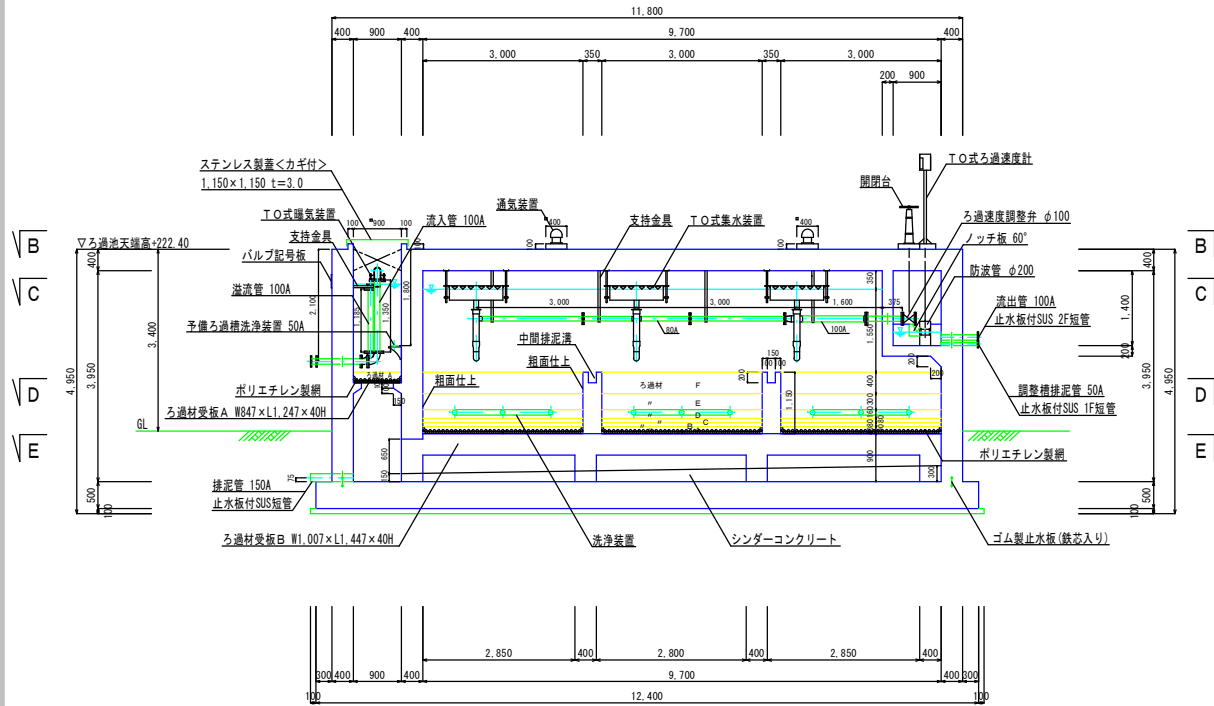

A'-A'断面図 S=1/50

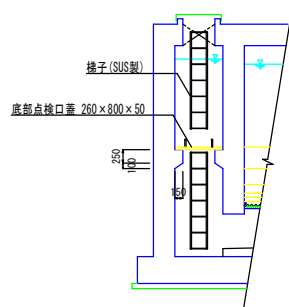

B-B断面図 S=1/50

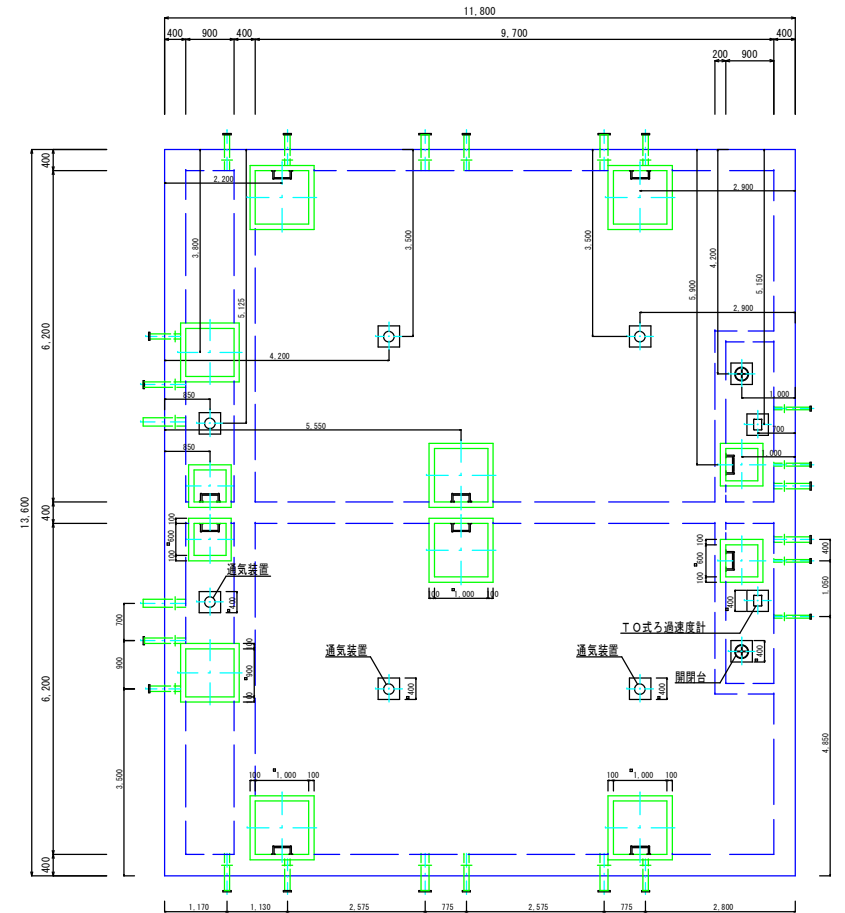

特許 TO式上向きろ過池

1. 本装置には特許権があります。
1. 本装置の特許は、製造を厳格にすると特許権の侵害となります。
1. 本装置をコピーして使用する場合は、必ず特許権の侵害となります。

岡田直業株式会社
 環境開発事業部
 岐阜市千代田4丁目17番10号TEL (058) 272-3000

NO. 1 0 1 1 8 2

図 面 の 名 称		図面番号
緩速ろ過池構造図(1) 縮尺 S=1:50		J6
測 量	平成 年 月 日 終了	
設 計		
監 理		
図 様		
平成23年度 百万十町仁井田製鉄水処理合資事業 汚水場改良工事		
四万十町上下水道課		

S=1 : 50

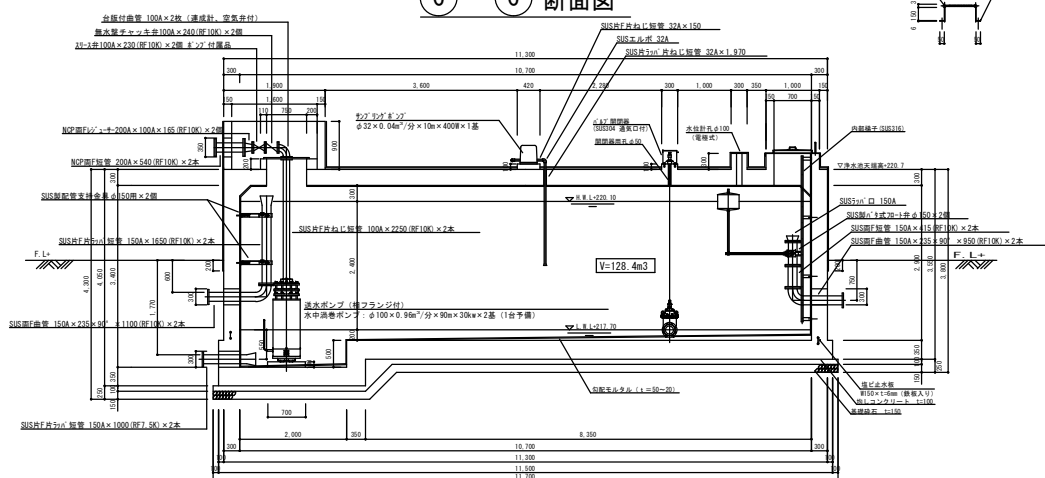
 
 
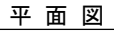
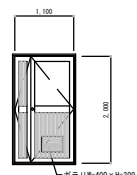
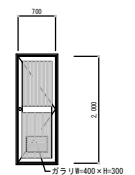
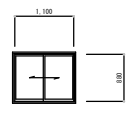


圖 面 的 名 稱		圖面番号
仁井田淨水池 縮尺 1:1.50		J22
測 量	平成 年 月 日 終了	
設 計		
製 図 師		
図 樣 写		
平成24年度 四万十町仁井田調整池水運給水整備事業 淨水池導水工事		
四 万 十 町 上 下 水 道 課		

矩計詳細図・建具図

建具表 1/50		*特記事項 建具金物は全てJIS規格 (JIS5304) とする。 硝子「シシダ」材は、JIS規格とする。	
記号・数量	$\frac{40}{1} \times 1$	$\frac{40}{2} \times 1$	
形状			
場所	電気室	減圧室	
形式	親子アルミドア	片開きアルミドア	
開口	700mm	700mm	
材質・仕上	アルミ・シルバー	アルミ・シルバー	
硝子	網入りガラス t=6.8mm	-----	
金物	小窓付、8'引錠A付、D7引錠とし D7引錠付、25A用とし	8'引錠A付、D7引錠 内開錠 (外シシダ、内7引錠)	
備考	内開錠 (外シシダ、内7引錠)	-----	
記号・数量	$\frac{40}{1} \times 1$		
形状			
場所	電気室	操作室・減圧室	
形式	引き違いアルミ窓	はめ殺しアルミ窓	
開口	700mm	700mm	
材質・仕上	アルミ・シルバー	アルミ・シルバー	
硝子	網入り硝子t=6.8mm	遮光硝子硝子t=6.8mm	
金物	クレセント、二重水切り	-----	
備考	-----	-----	

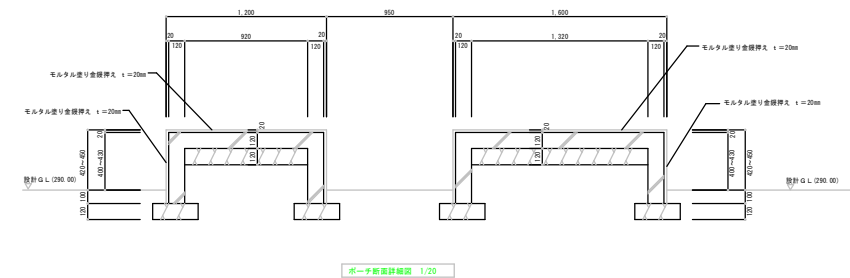
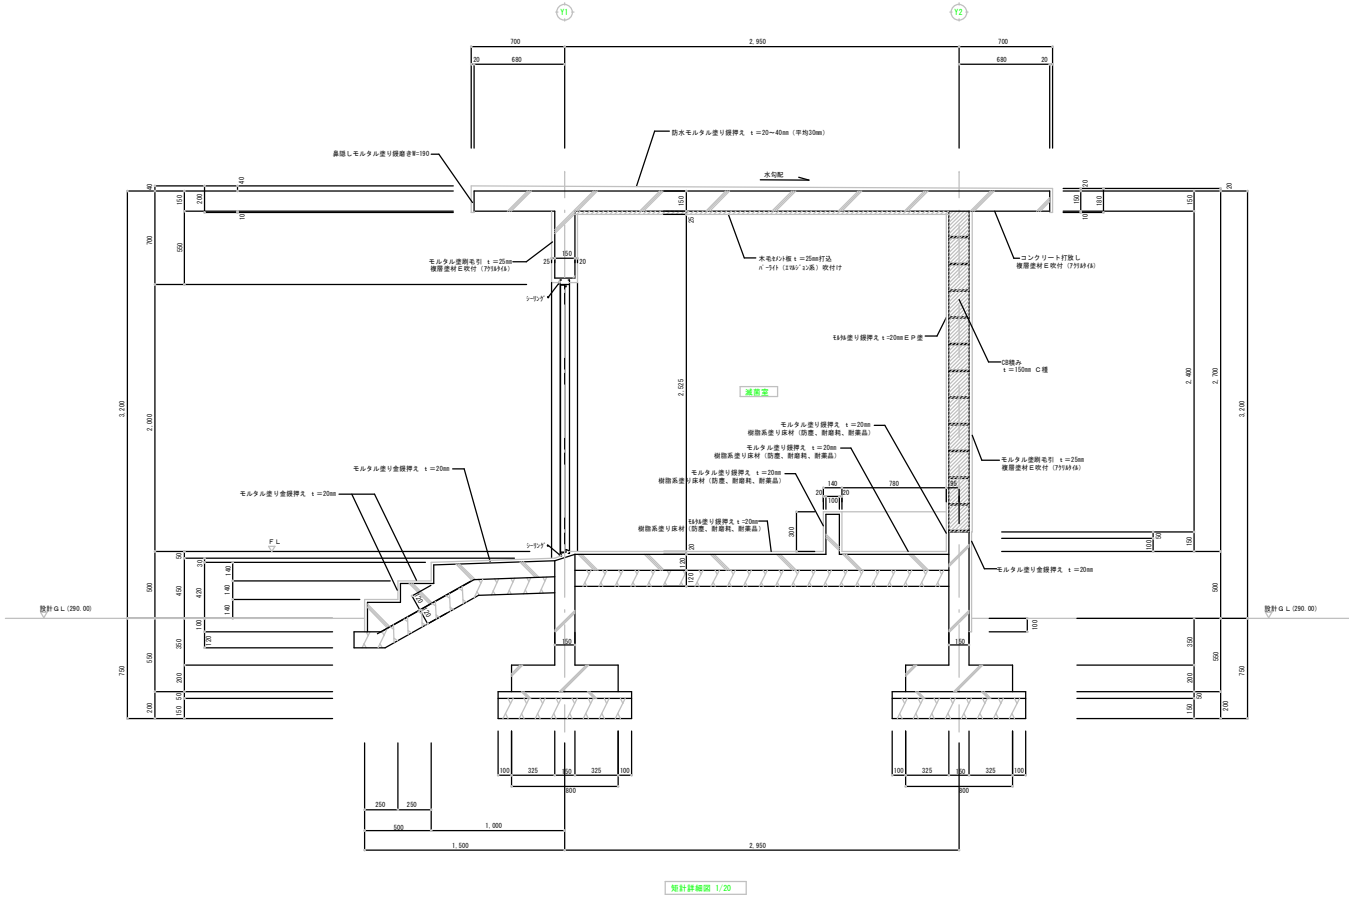


図 面 の 名 称		図面番号
矩計詳細図、建具表 縮尺 S=1/20、1/50		J21
測 量	平成 年 月 日 終了	
設 計		
製 図 図		
図 検 印		
平成22年度 四万十町仁井田町排水処理統合整備事業 排水場建設工事		
四 万 十 町 上 下 水 道 課		