
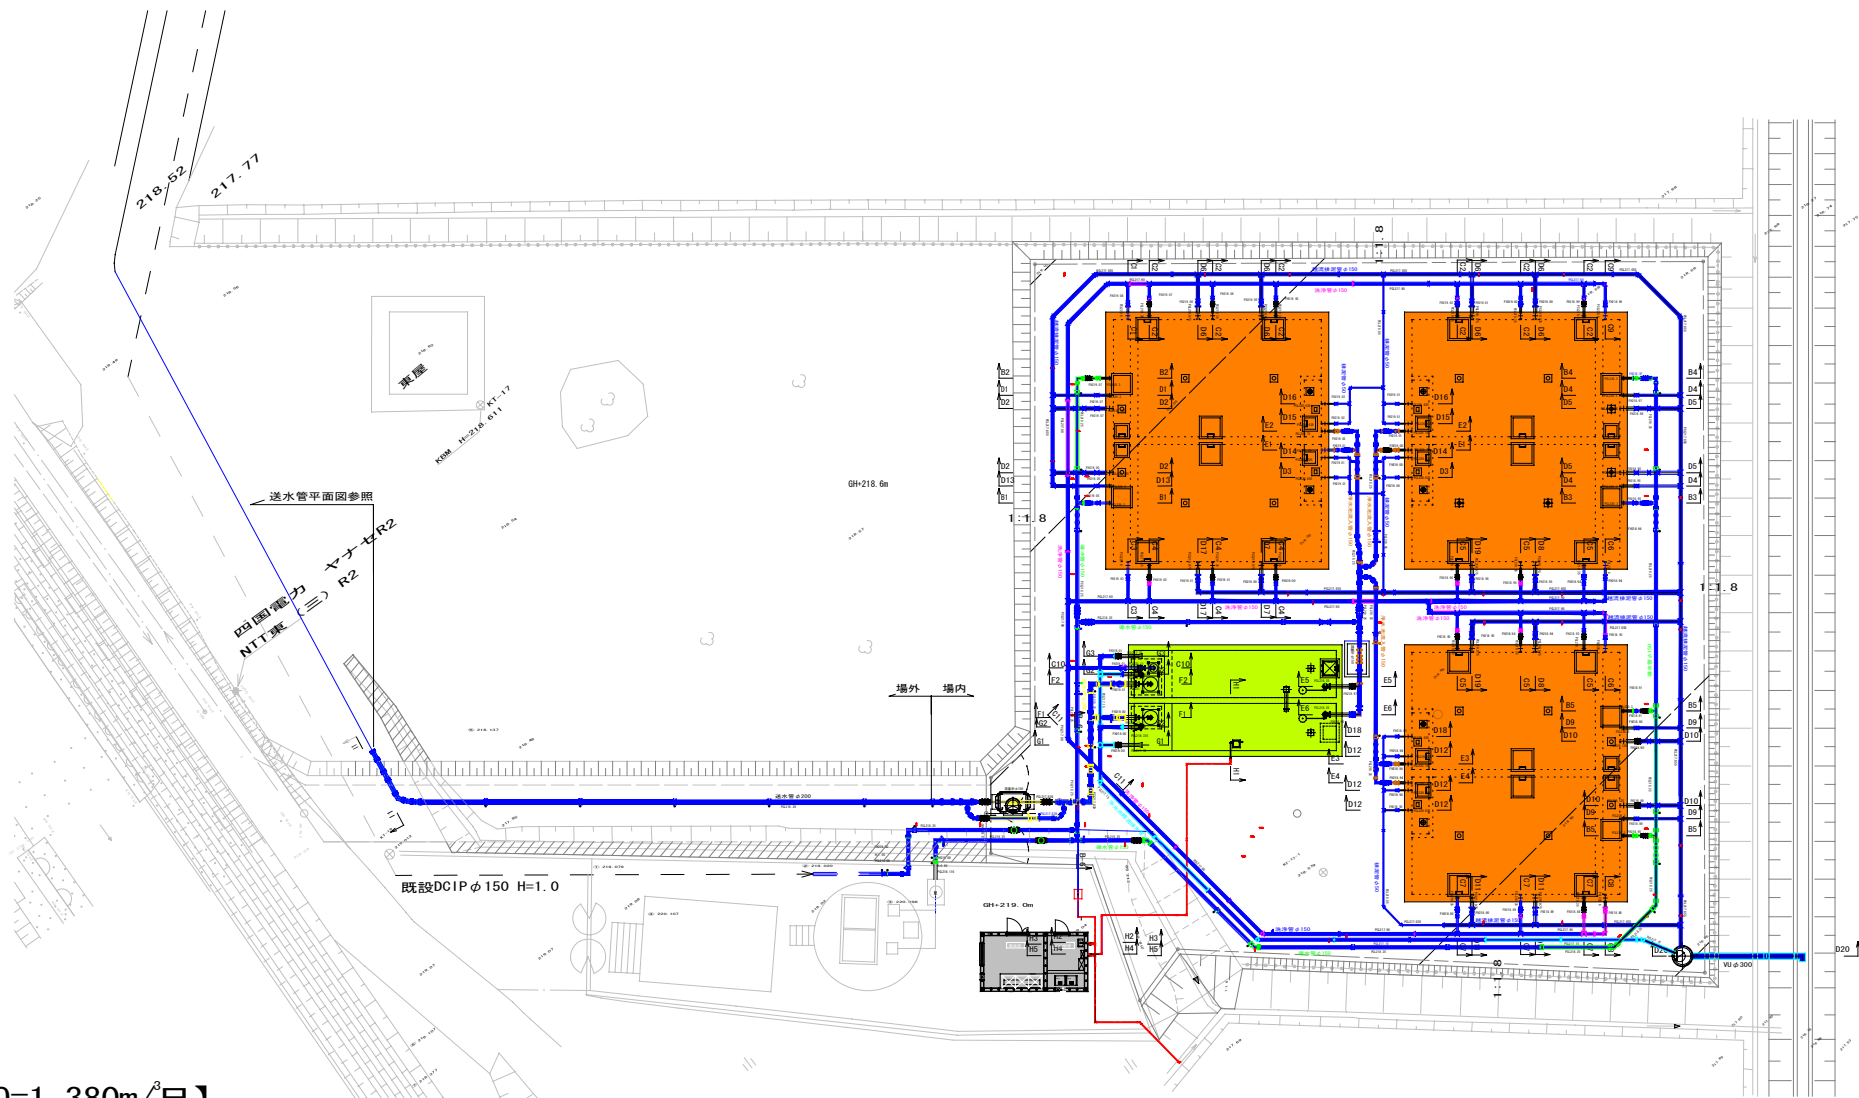


仁井田浄水場 一般図 S=1 : 200

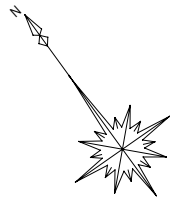

凡 例	
B	廻り配管
C	緩速濾過地
D	浄水池
E	電気室・滅菌室

【仁井田浄水場 施設能力 Q=1,380m³/日】

第1取水井（既設）	第2取水井（既設）	緩速ろ過池（1）	緩速ろ過池（2）	緩速ろ過池（3）	浄水池	電気室・滅菌室
RC造	RC造	RC造（上向性緩速ろ過池）	RC造（上向性緩速ろ過池）	RC造（上向性緩速ろ過池）	RC造	CB造平屋建
φ5.0m×H6.0m	φ5.0m×H6.0m	W9.7m×L6.2m	W9.7m×L6.2m	W9.7m×L6.2m	W2.5m×L10.7m×H2.4m×2池	W5.5m×D2.95m
Q=757m ³ /日	Q=761m ³ /日	A=60.14m ² ×2池	A=60.14m ² ×2池	A=60.14m ² ×2池	A=128.4m ³	A=16.23m ² 建

第1取水ポンプ設備	第2取水ポンプ設備	逆洗ポンプ設備	送水ポンプ設備	サンプリングポンプ設備	塩素剤注入設備	
型式 ステンレス製水中渦巻ポンプ	型式 ステンレス製水中渦巻ポンプ	型式 ステンレス製水中渦巻ポンプ	型式 ステンレス製水中渦巻ポンプ	型式 浅井戸用ポンプ	貯留槽	注入ポンプ
仕様 様 φ65×0.53m ³ /分	仕様 様 φ65×0.53m ³ /分	仕様 様 φ100×1.12m ³ /分	仕様 様 φ100×0.96m ³ /分	仕様 様 φ32×0.04m ³ /分	材質 PVC製	型式 液中ポンプ
×20m×3.7kW	×10m×1.5kW	×15m×5.5kW	×90m×30kW	×10m×400W	容量 100L	吐出量 0.16～16mL/分
量 2台（1台予備）	量 2台（1台予備）	量 1台	量 2台（1台予備）	量 1台	槽数 2槽（1槽予備）	台数 各2台（各1台予備）
						電源 25W×200V×60Hz

図 面 の 名 称		図面番号
仁井田浄水場一般図 縮尺 S=1:200		J1
測 量	平成 年 月 日 終了	
設 計		
製 原 図		
図 複 写		
平成23年度 四万十町仁井田簡易水道統合整備事業 浄水場築造工事		
四 万 十 町 上 水 道 課		