



全体の景観




西側からの景観




東側からの景観

完成パース

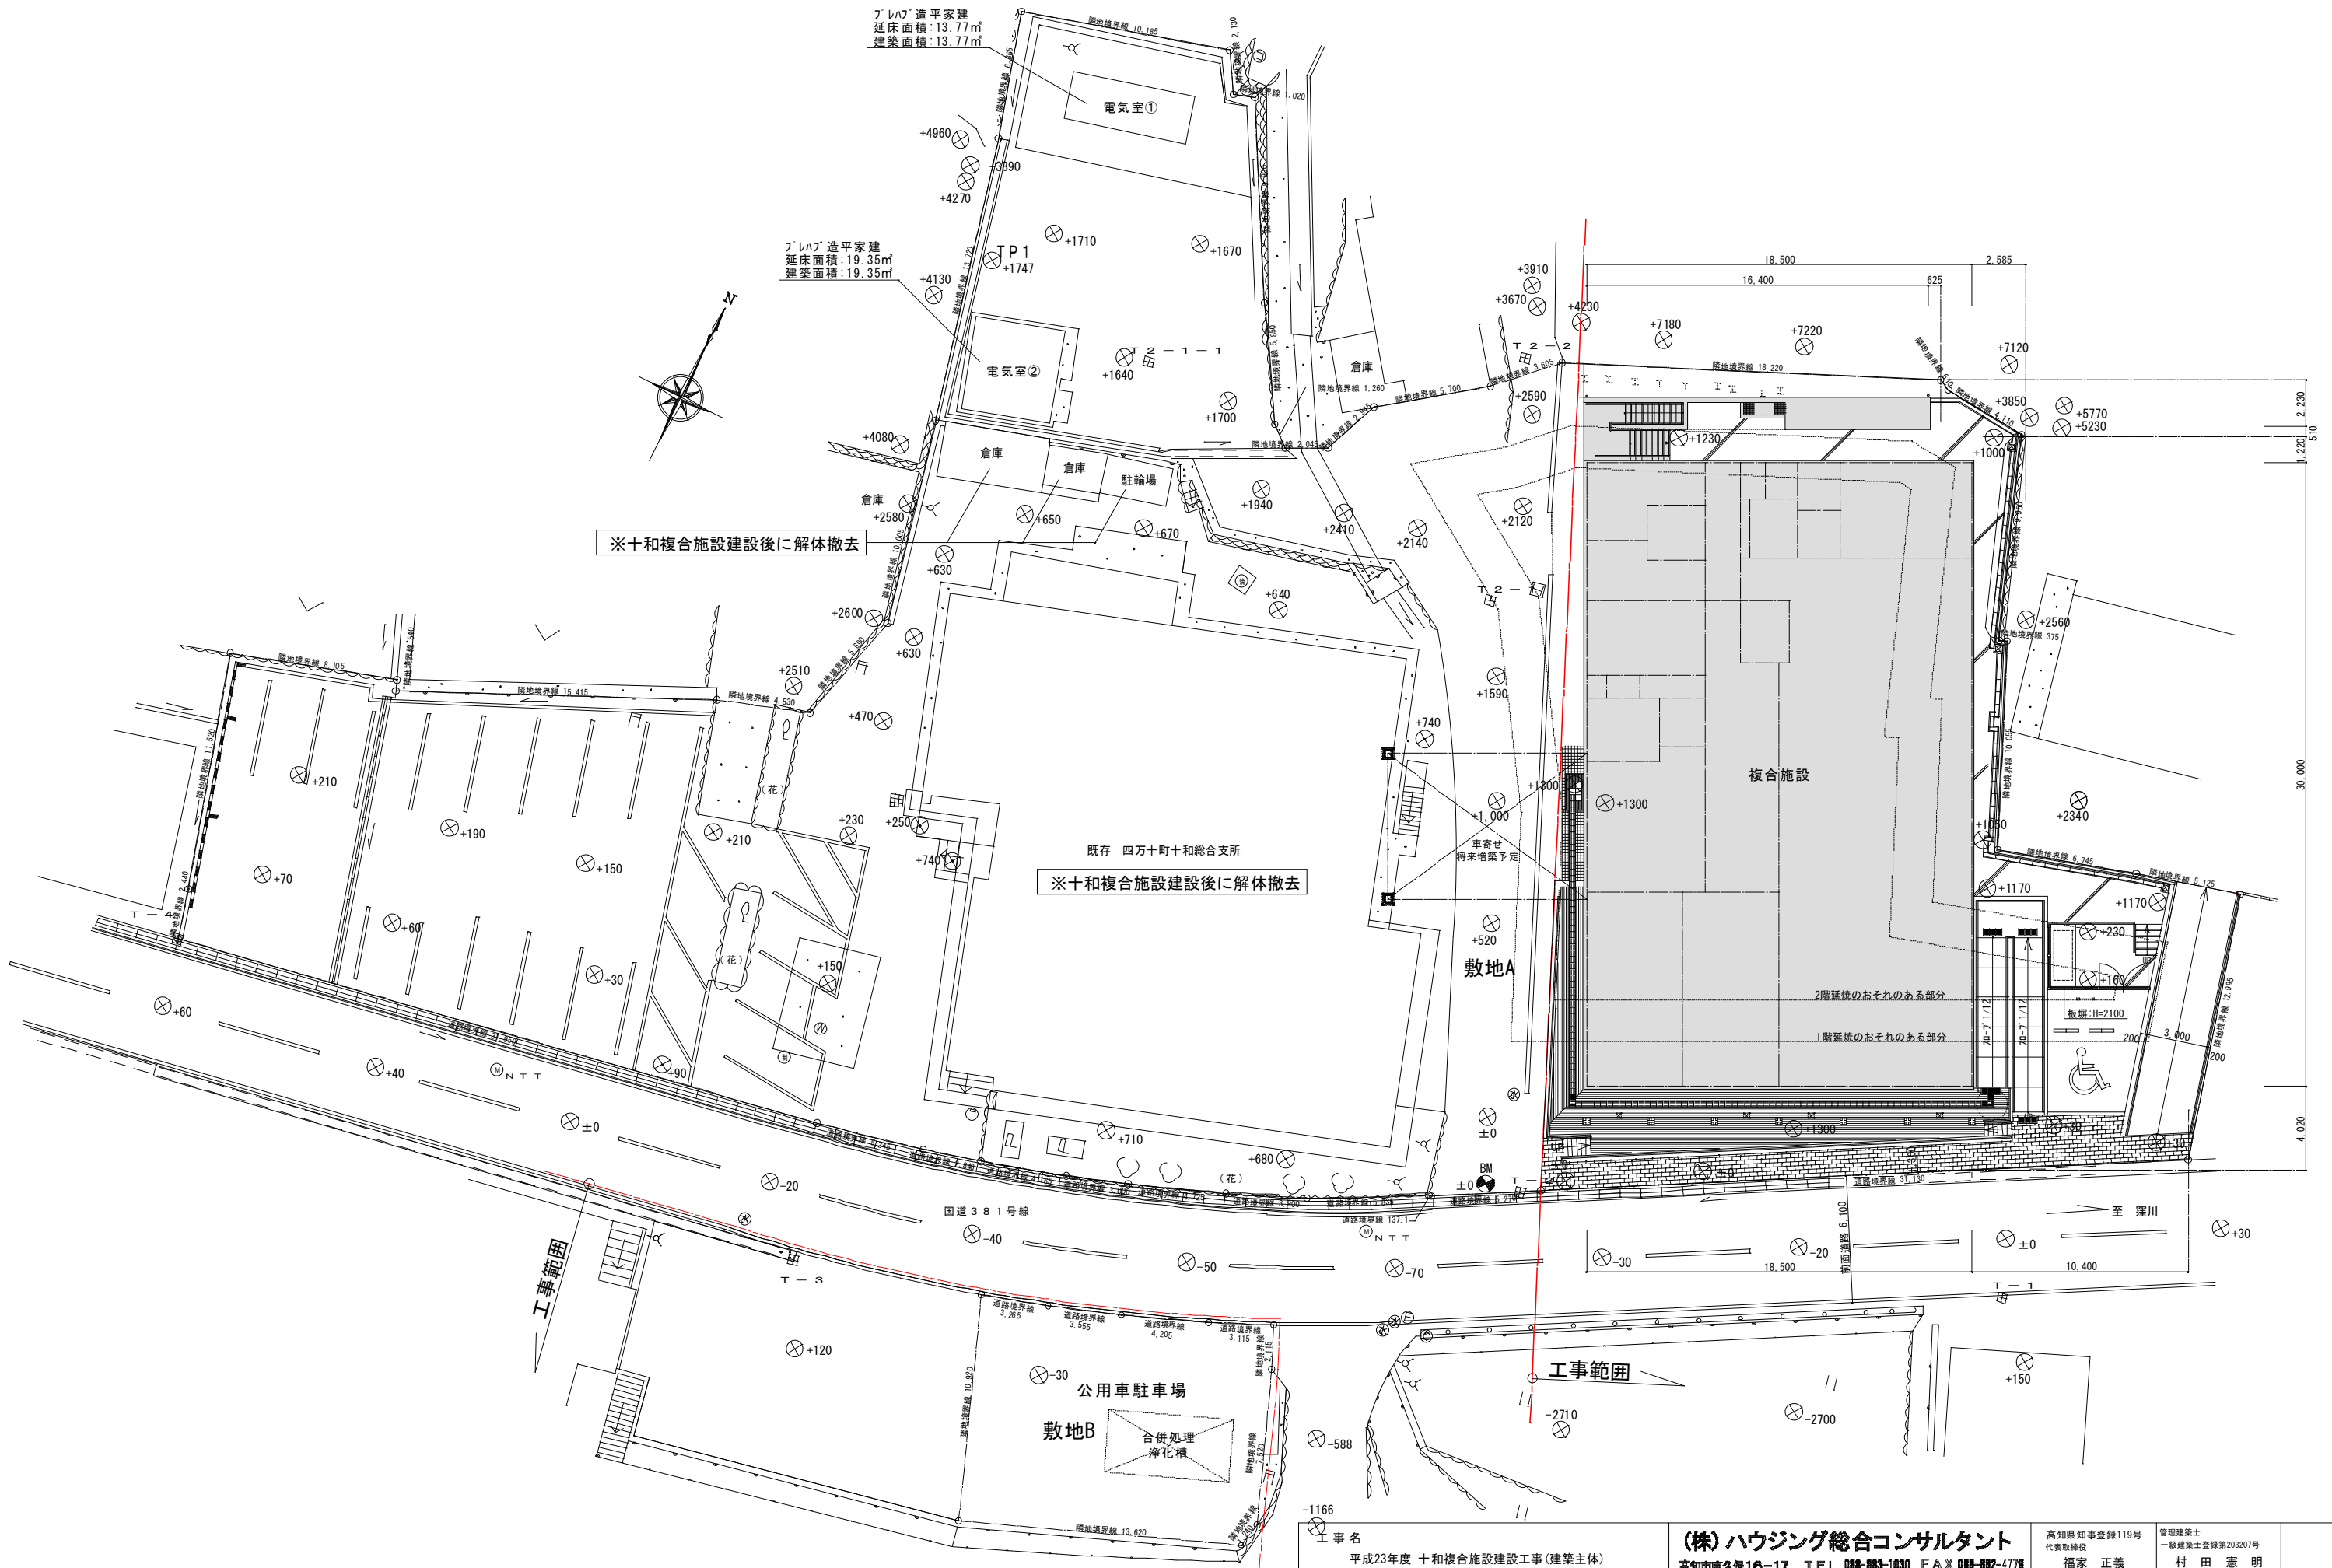


工 事 名 平成23年度 十和複合施設建設工事(建築主体)	(株)ハウジング総合コンサルタント 高知市南久保16-17 TEL 088-883-1030 FAX 088-882-4778			高知県知事登録119号 代表取締役 福家 正義	管理建築士 一級建築士登録第203207号 村田 憲 明
	縮 尺 1 / A2:200 A3:284	年 月 日 H. 23. 10	図 面 No. A — 04	製 図 原 一 浩	一級建築士登録第237194号

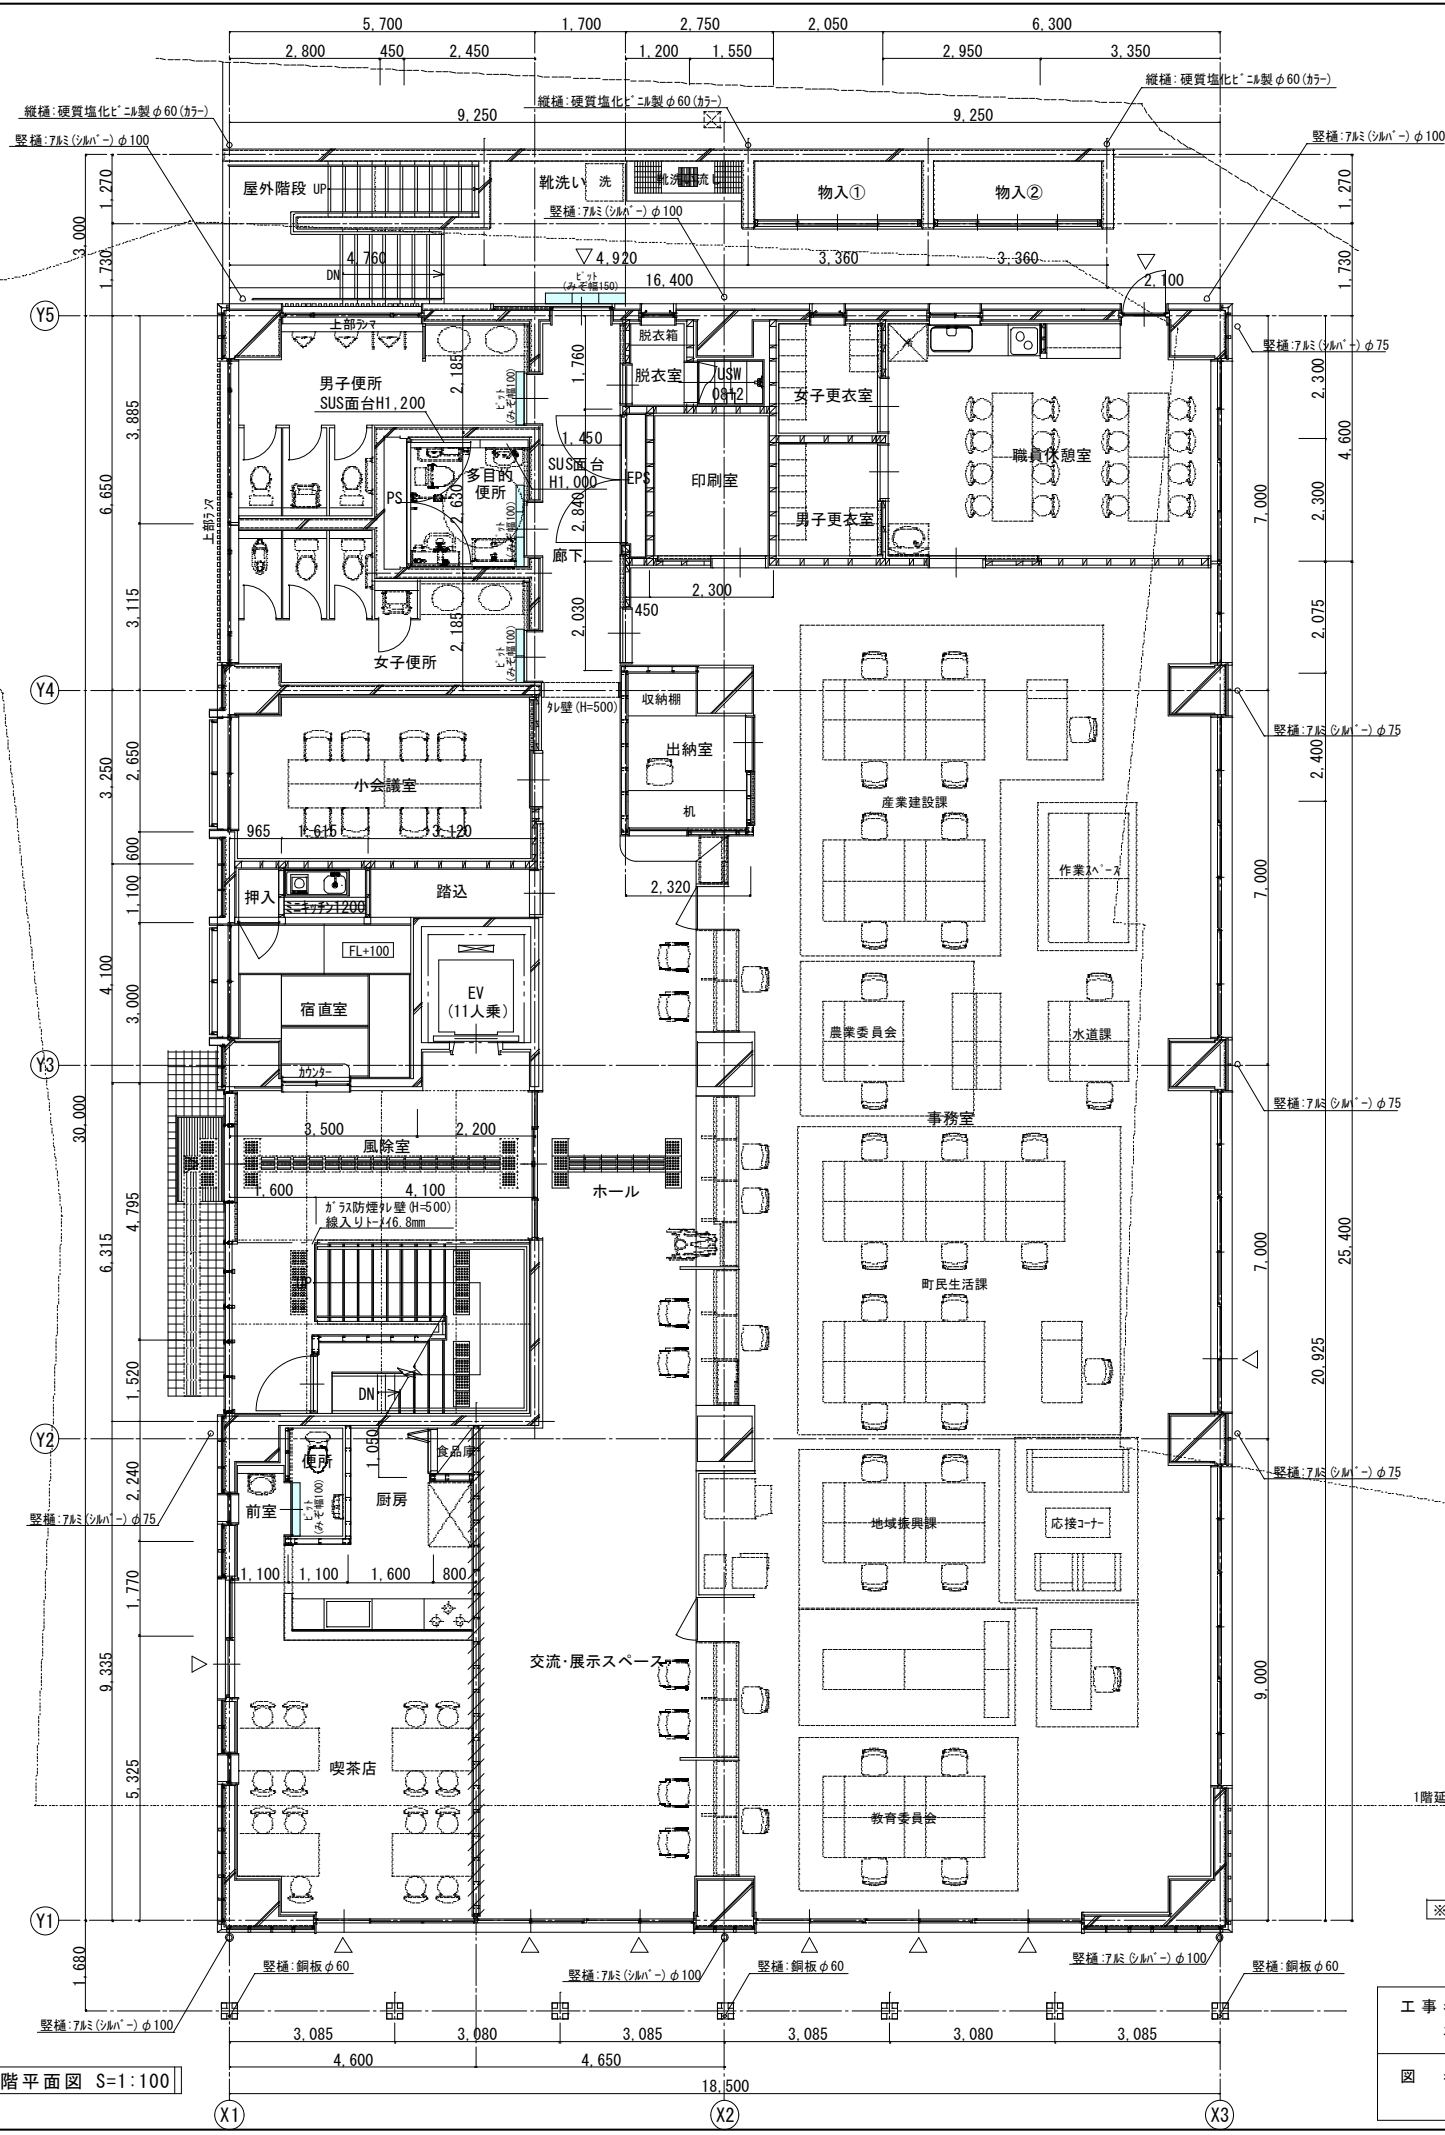

防火区画 内壁 耐火構造1時間 (FP060NP-9356) : FK t8.0+t8.0 突付 両面張
外壁・内壁 耐火構造2時間 (建設省告示1399号) 鉄筋コンクリートt=150.0又はt=180.0



屋内階段 (地下1階～1階)	屋内階段 (1階～2階)	屋内階段 (2階～3階)	屋外階段 (1階～2階)
構造: 鉄骨造	構造: 鉄骨造	構造: 鉄骨造	構造: 鉄筋コンクリート造
幅: 規定なし (700)	幅: 1,400以上 (1,450)	幅: 750以上 (1,450)	幅: 900以上 (1,010)
踊り場: 規定なし (700)	踊り場: 1,400以上 (1,550)	踊り場: 750以上 (1,240)	踊り場: 1,400以上 (1,780)
踏み面: 150以上 (160)	踏み面: 260以上 (270)	踏み面: 210以上 (220)	踏み面: 260以上 (270)
蹴上げ: 230以下 (219.17)	蹴上げ: 180以下 (173.1)	蹴上げ: 220以下 (190.91)	蹴上げ: 180以下 (173.52)
両側手摺設置	両側手摺設置	両側手摺設置	両側手摺設置

直通階段に至るまでの歩行距離
主要構造部=耐火構造: .50m以下 (重複距離25m以下)
※PS・EPSはスラブ施工のうえ設備配管は耐火二層管による貫通とする。
※防火区画を貫通する設備配管等は貫通する部分からそれぞれ両側に1m以内の距離にある部分を不燃材料で造りそのすきまはモルタル詰めとする。

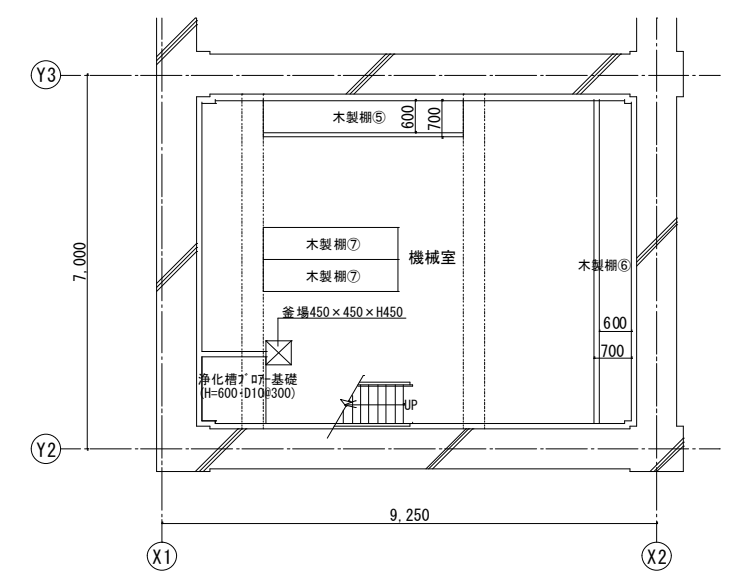

※書き込み無きR-7D'レインは全て鋼鉄製R-7D'レインφ75を示す。

工 事 名 平成23年度 十和複合施設建設工事 (建築主体)	(株) ハウジング総合コンサルタント 高知市南久保16-17 TEL 098-883-1030 FAX 098-882-4778			高知県知事登録119号 代表取締役 福家 正義	管理建築士 一級建築士登録第203207号 村田 憲明	
図 名 地階平面図、1階平面図	年 月 日 H. 23. 10	図 面 No. A — 07	製 図	一級建築士登録第237194号 原 一 浩		

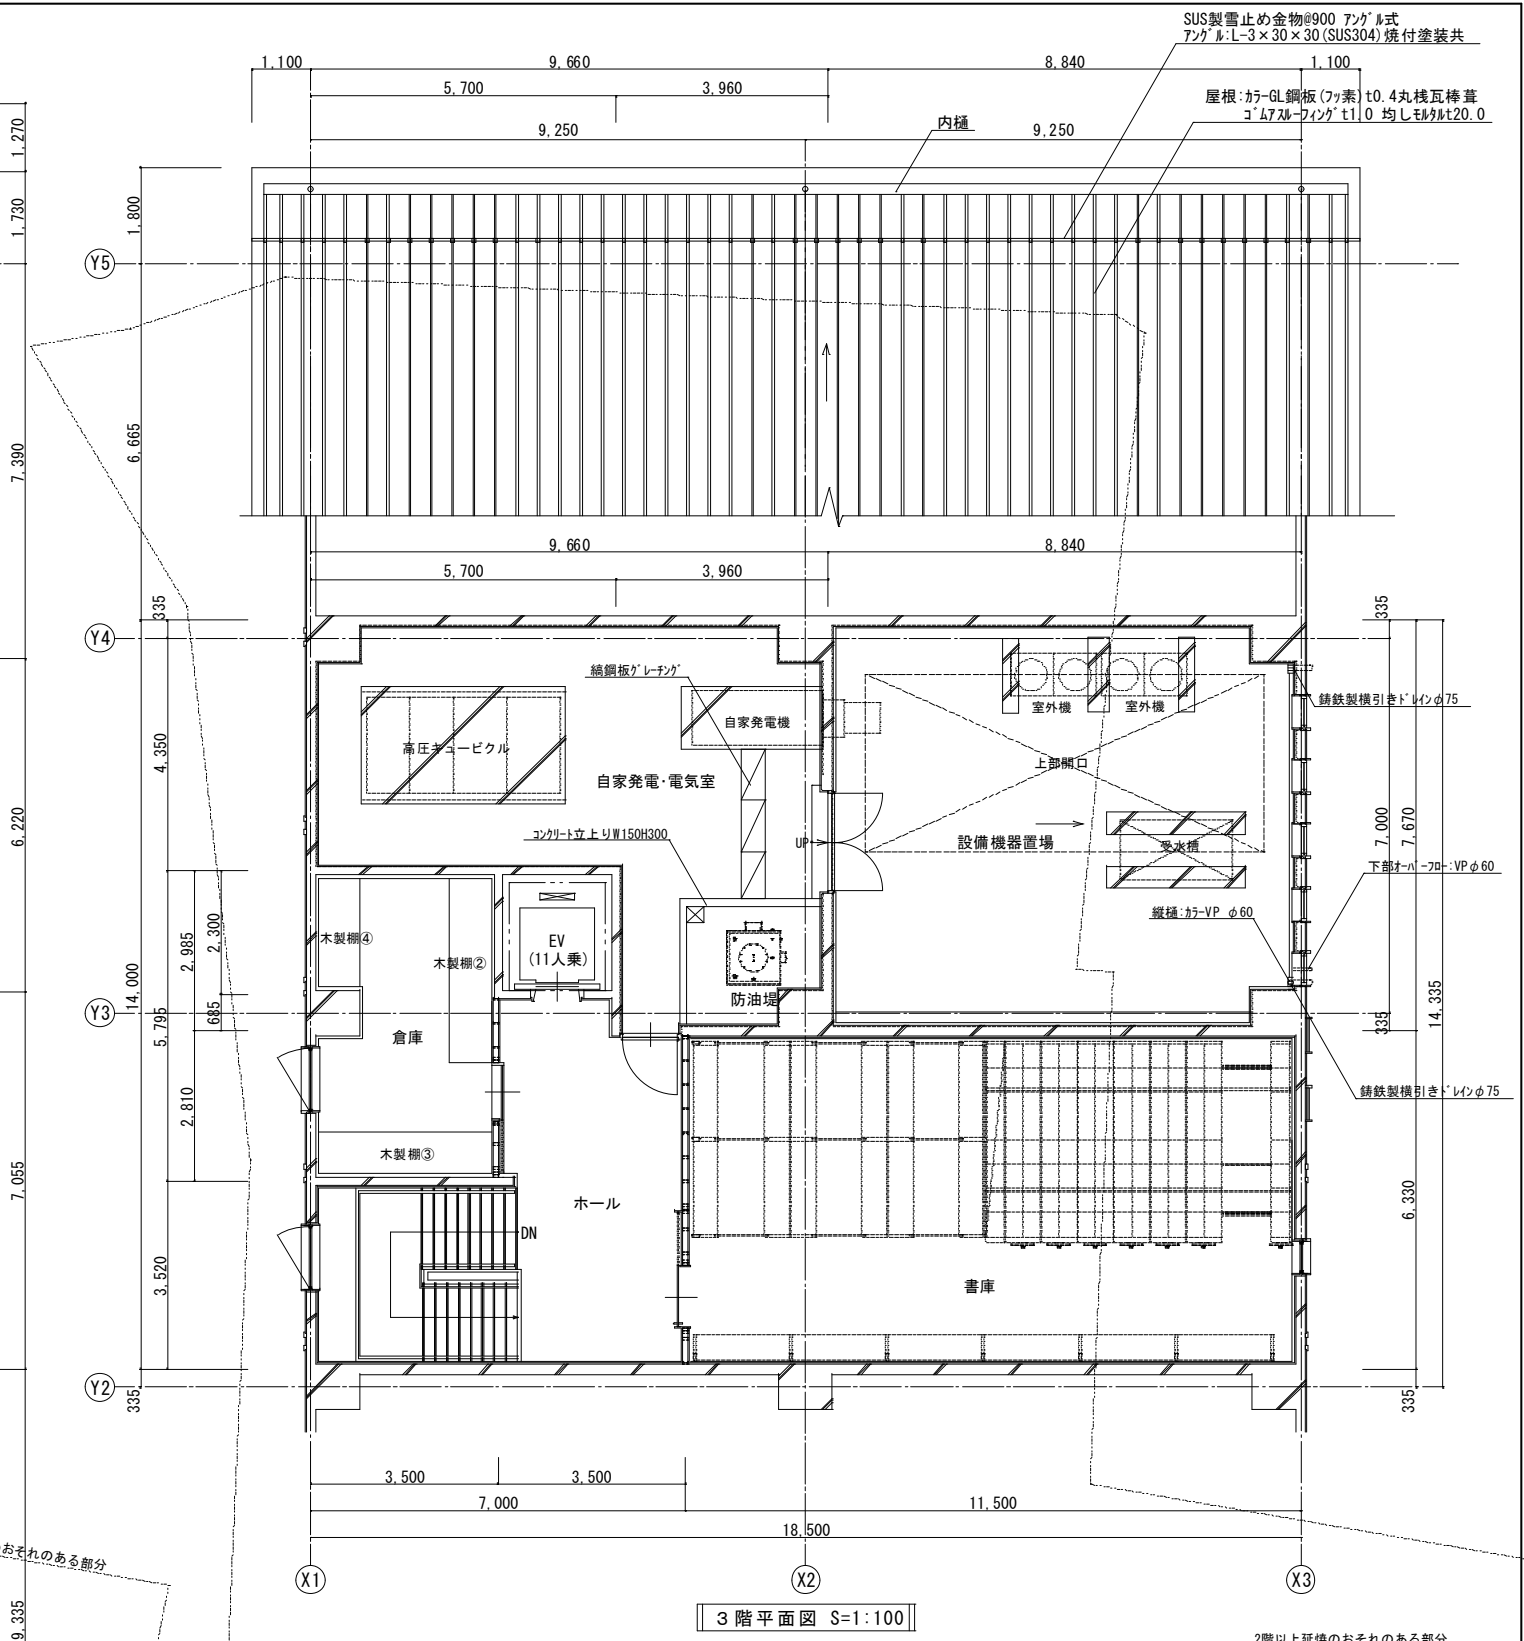
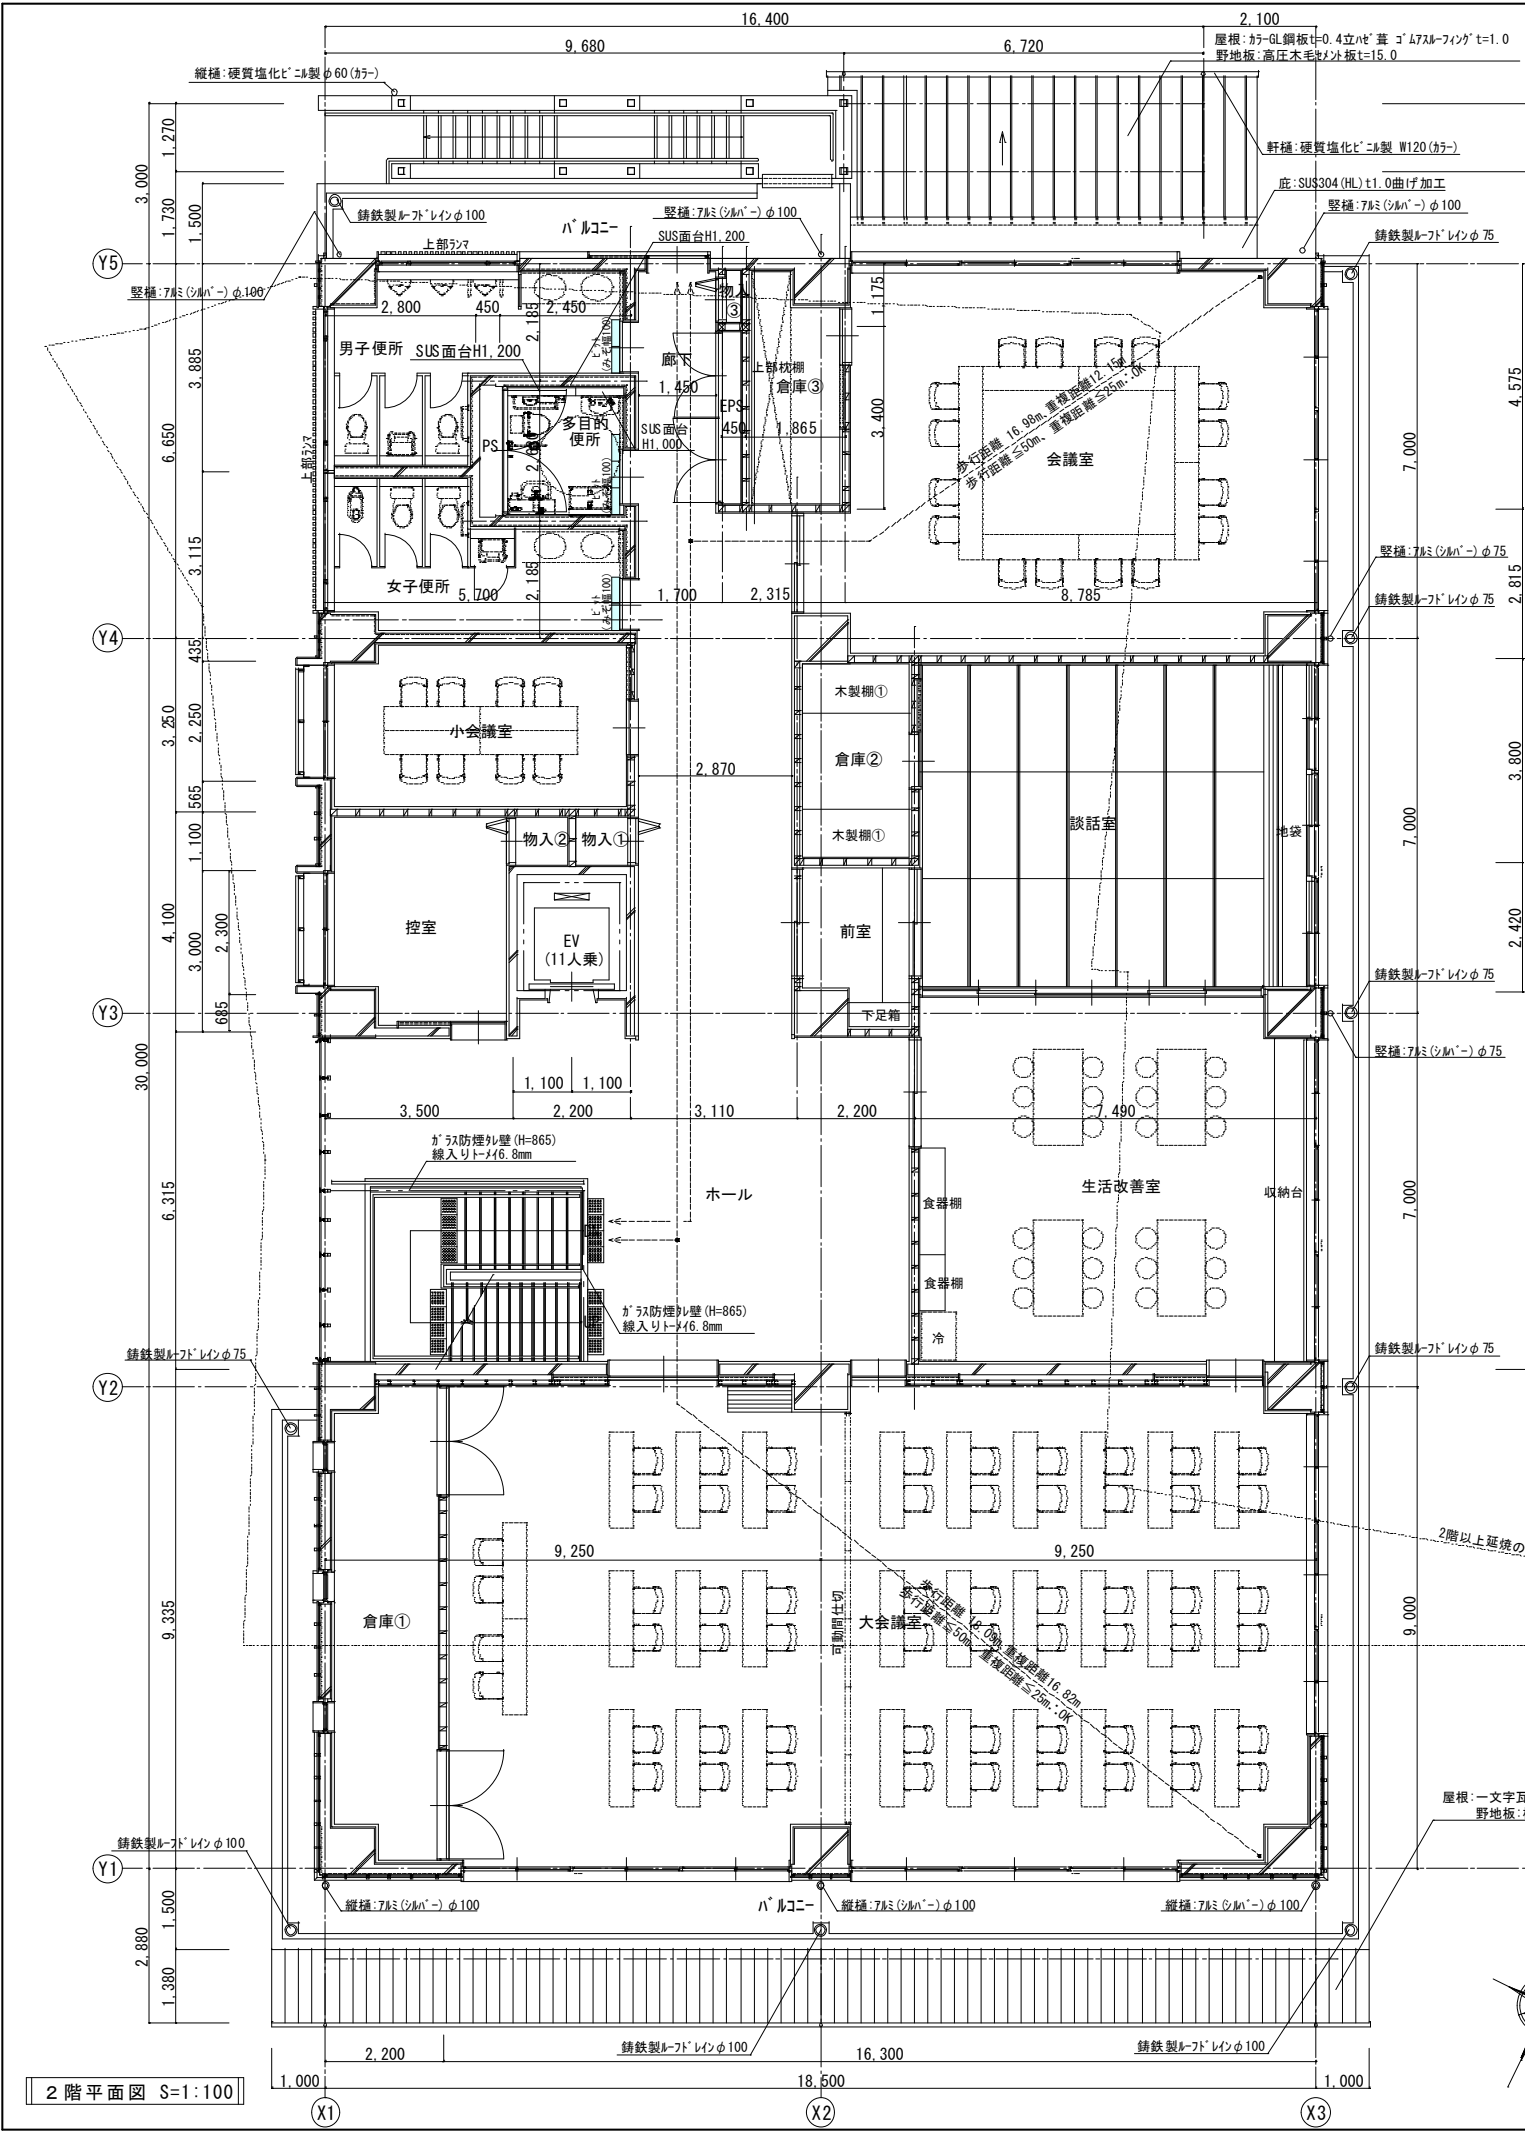


防火区画 内壁 耐火構造1時間 (FP60NP-9356) : FK t8.0+t8.0 突付 両面張
外壁・内壁 耐火構造2時間 (建設告示1399号) 鉄筋コンクリートt=150.0又はt=180.0

屋内階段(地下1階～1階)	屋内階段(1階～2階)	屋内階段(2階～3階)	屋外階段(1階～2階)
構造:鉄骨造 幅:規定なし(700) 踊り場:規定なし(700) 踏み面:150以上(160) 蹴上げ:230以下(219.17) 両側手摺設置	構造:鉄骨造 幅:750以上(1,450) 踊り場:1,400以上(1,550) 踏み面:260以上(270) 蹴上げ:180以下(173.1) 両側手摺設置	構造:鉄骨造 幅:750以上(1,450) 踊り場:750以上(1,240) 踏み面:210以上(220) 蹴上げ:220以下(190.91) 両側手摺設置	構造:鉄筋コンクリート造 幅:900以上(1,010) 踊り場:1,400以上(1,780) 踏み面:260以上(270) 蹴上げ:180以下(173.52) 両側手摺設置

直通階段に至るまでの歩行距離
主要構造部=耐火構造:50m以下(重複距離25m以下)
※PS-EPSはスラブ施工のうえ設備配管は耐火二層管による貫通とする。
※防火区画を貫通する設備配管等は貫通する部分からそれぞれ両側に1m以内の距離にある部分を不燃材料で造りそのすきまはモルタル詰めとする。

工 事 名 平成23年度 十和複合施設建設工事(建築主体)	(株)ハウジング総合コンサルタント 高知市南久保16-17 TEL 098-883-1030 FAX 098-882-4778			高知県知事登録119号 代表取締役 福家 正義	管理建築士 一級建築士登録第203207号 村田 憲明	
図 名 2階・3階平面図	縮 尺 1/A2:100 A3:142	年 月 日 H.23.10	図 面 No. A — 08	製 図	一級建築士登録第237194号 原 一 浩	

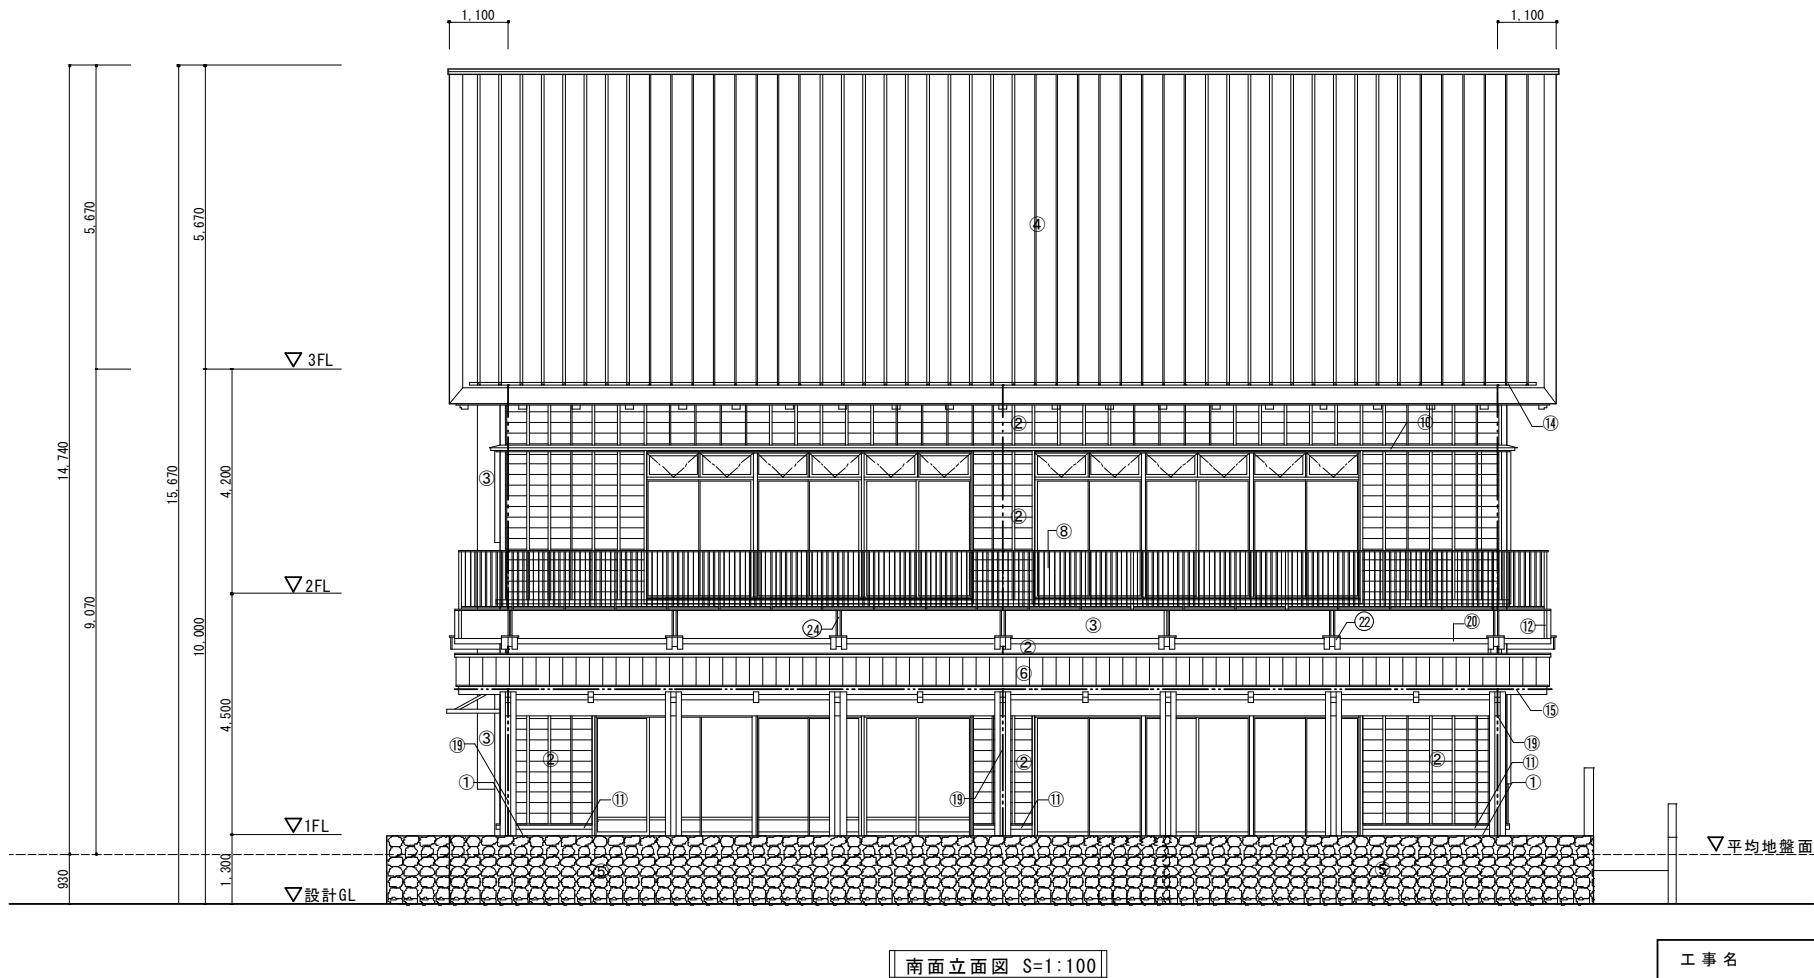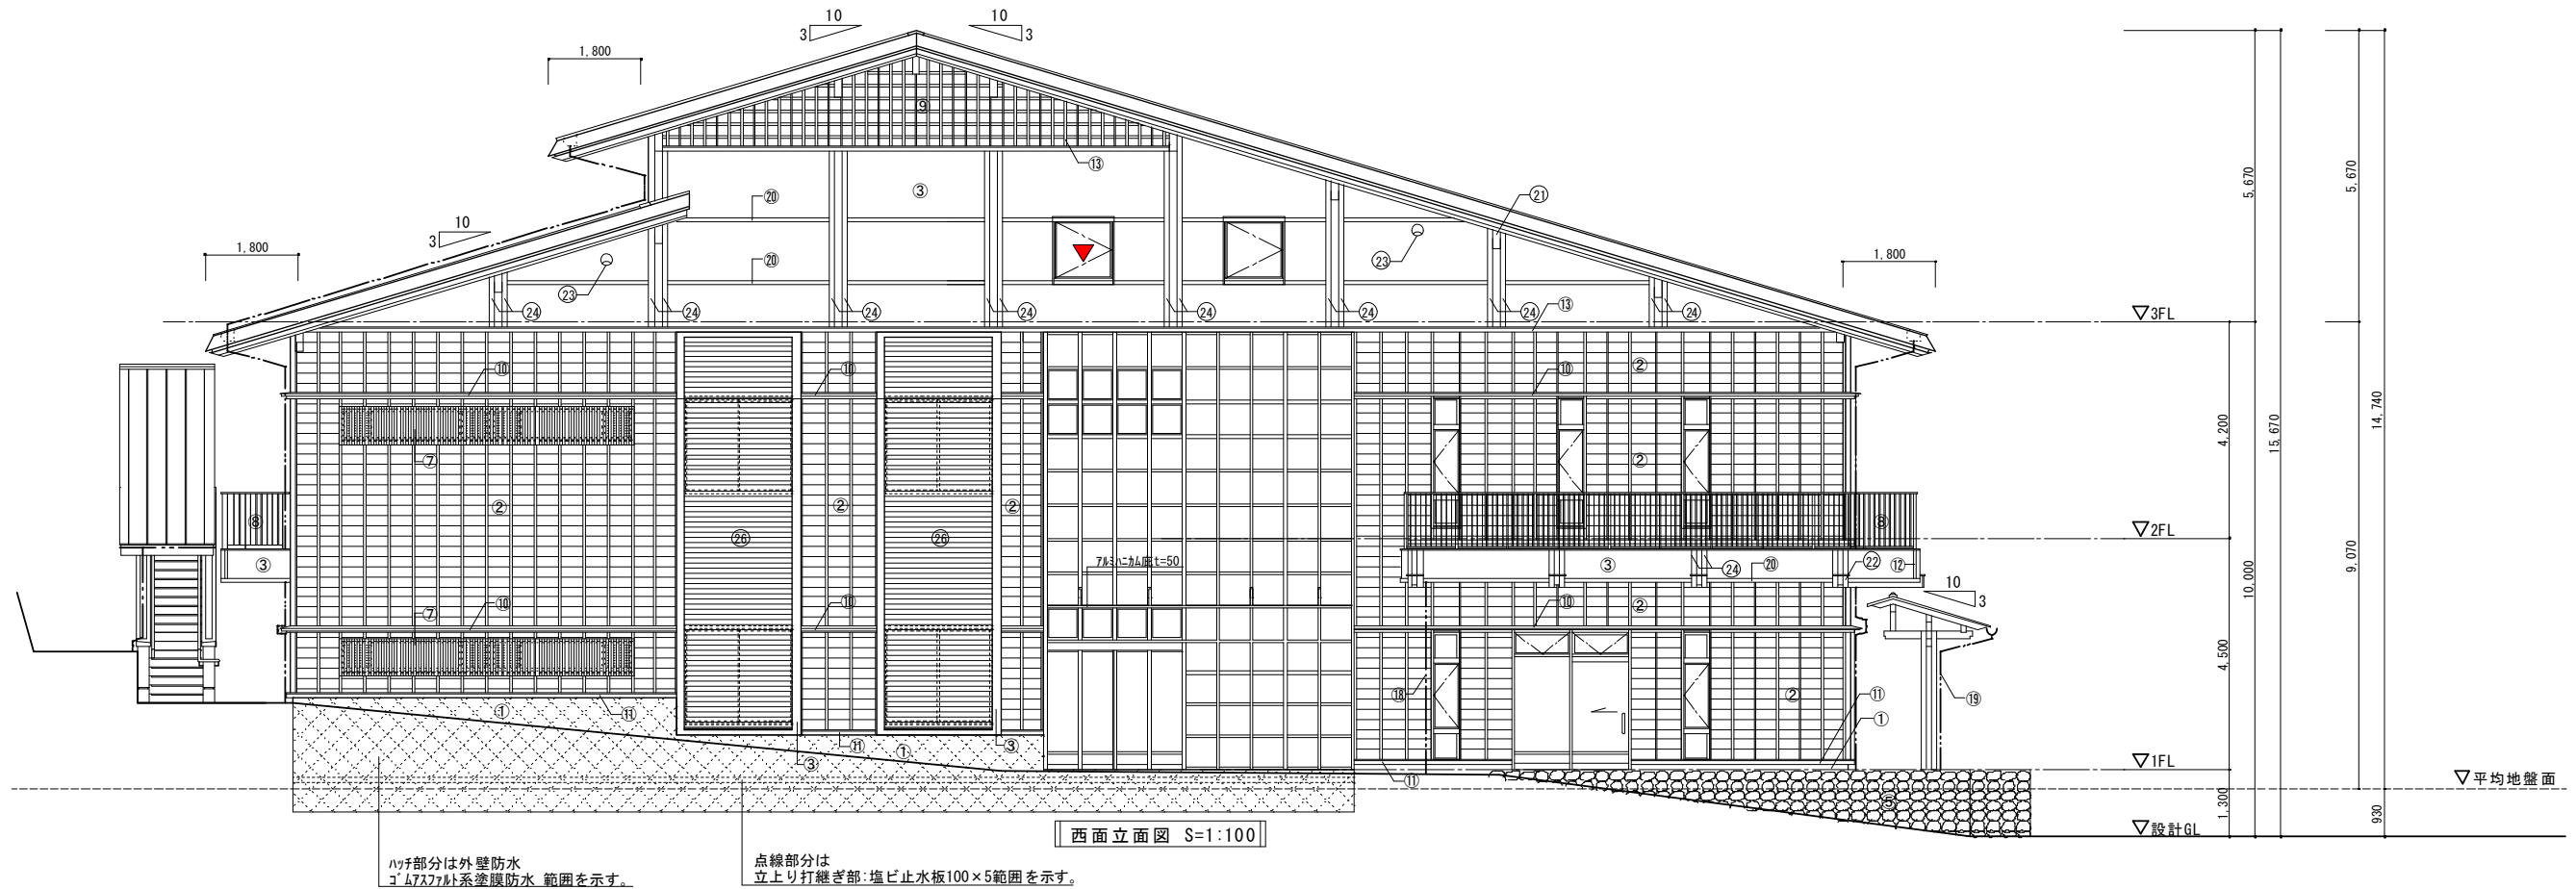

番号	仕 上 げ
①	根廻り: 豆砂利洗出し
②	外壁: 桧板t18.0 押え縁付304下見板張 木材防腐注入(トメイ) (屋外用木材保護塗料塗)
③	外壁: 可とう形薄付け仕上塗材 (コンクリート打放し下地)
④	屋根: カラ-GL鋼板t0.4 (フッ素) 丸棧瓦棒葺 ゴムアール-フィン t1.0 均し砂利t20.0
⑤	根廻り: 玉石φ100~150
⑥	屋根: 一文字瓦葺 (引掛け機工法)
⑦	木製縦格子: 桧60×60@105 木材防腐注入 (外用木材保護塗料塗)
⑧	手摺り: SUS304 2-FUE塗
⑨	外壁: 桧板t18.0 格子状目板 (桧25×45) 打張木材防腐注入(トメイ) (屋外用木材保護塗料塗)
⑩	木製小庇
⑪	付土台
⑫	見切縁①: 桧45×45木材防腐注入 (屋外用木材保護塗料塗)
⑬	庇: カラ-GL鋼板t0.4加工
⑭	軒樋: 内樋
⑮	軒樋: 銅板φ105/2
⑯	軒樋: 硬質塩化ビニル製 W120 (カラー)
⑰	縦樋: カラ-VP φ60
⑱	縦樋: アルミ (シルバー) φ75
⑲	縦樋: 銅板φ60
⑳	水切り: カラ-GL鋼板t0.4
㉑	化粧母屋
㉒	化粧腕木
㉓	SUS丸形換気口φ200 (FD・ガリ・止水板・防虫網付)
㉔	見切縁②
㉕	外壁: 塗装合板型枠コンクリート打放し (ケレン系撥水材塗)
㉖	木製目隠しルーバー①
㉗	木製目隠しルーバー②

※記入なき ――― は 縦樋アルミ (シルバー) φ100を示す。

工 事 名 平成23年度 十和複合施設建設工事 (建築主体)	(株) ハウジング総合コンサルタント 高知市南久保16-17 TEL 098-883-1030 FAX 098-882-4778			高知県知事登録119号 代表取締役 福家 正義	管理建築士 一級建築士登録第203207号 村田 憲明
図 名 立面図①	縮 尺 1 / A2:100 A3:142	年 月 日 H. 23. 10	図 面 No. A — 12	製 図	一級建築士登録第237194号 原 一 浩

