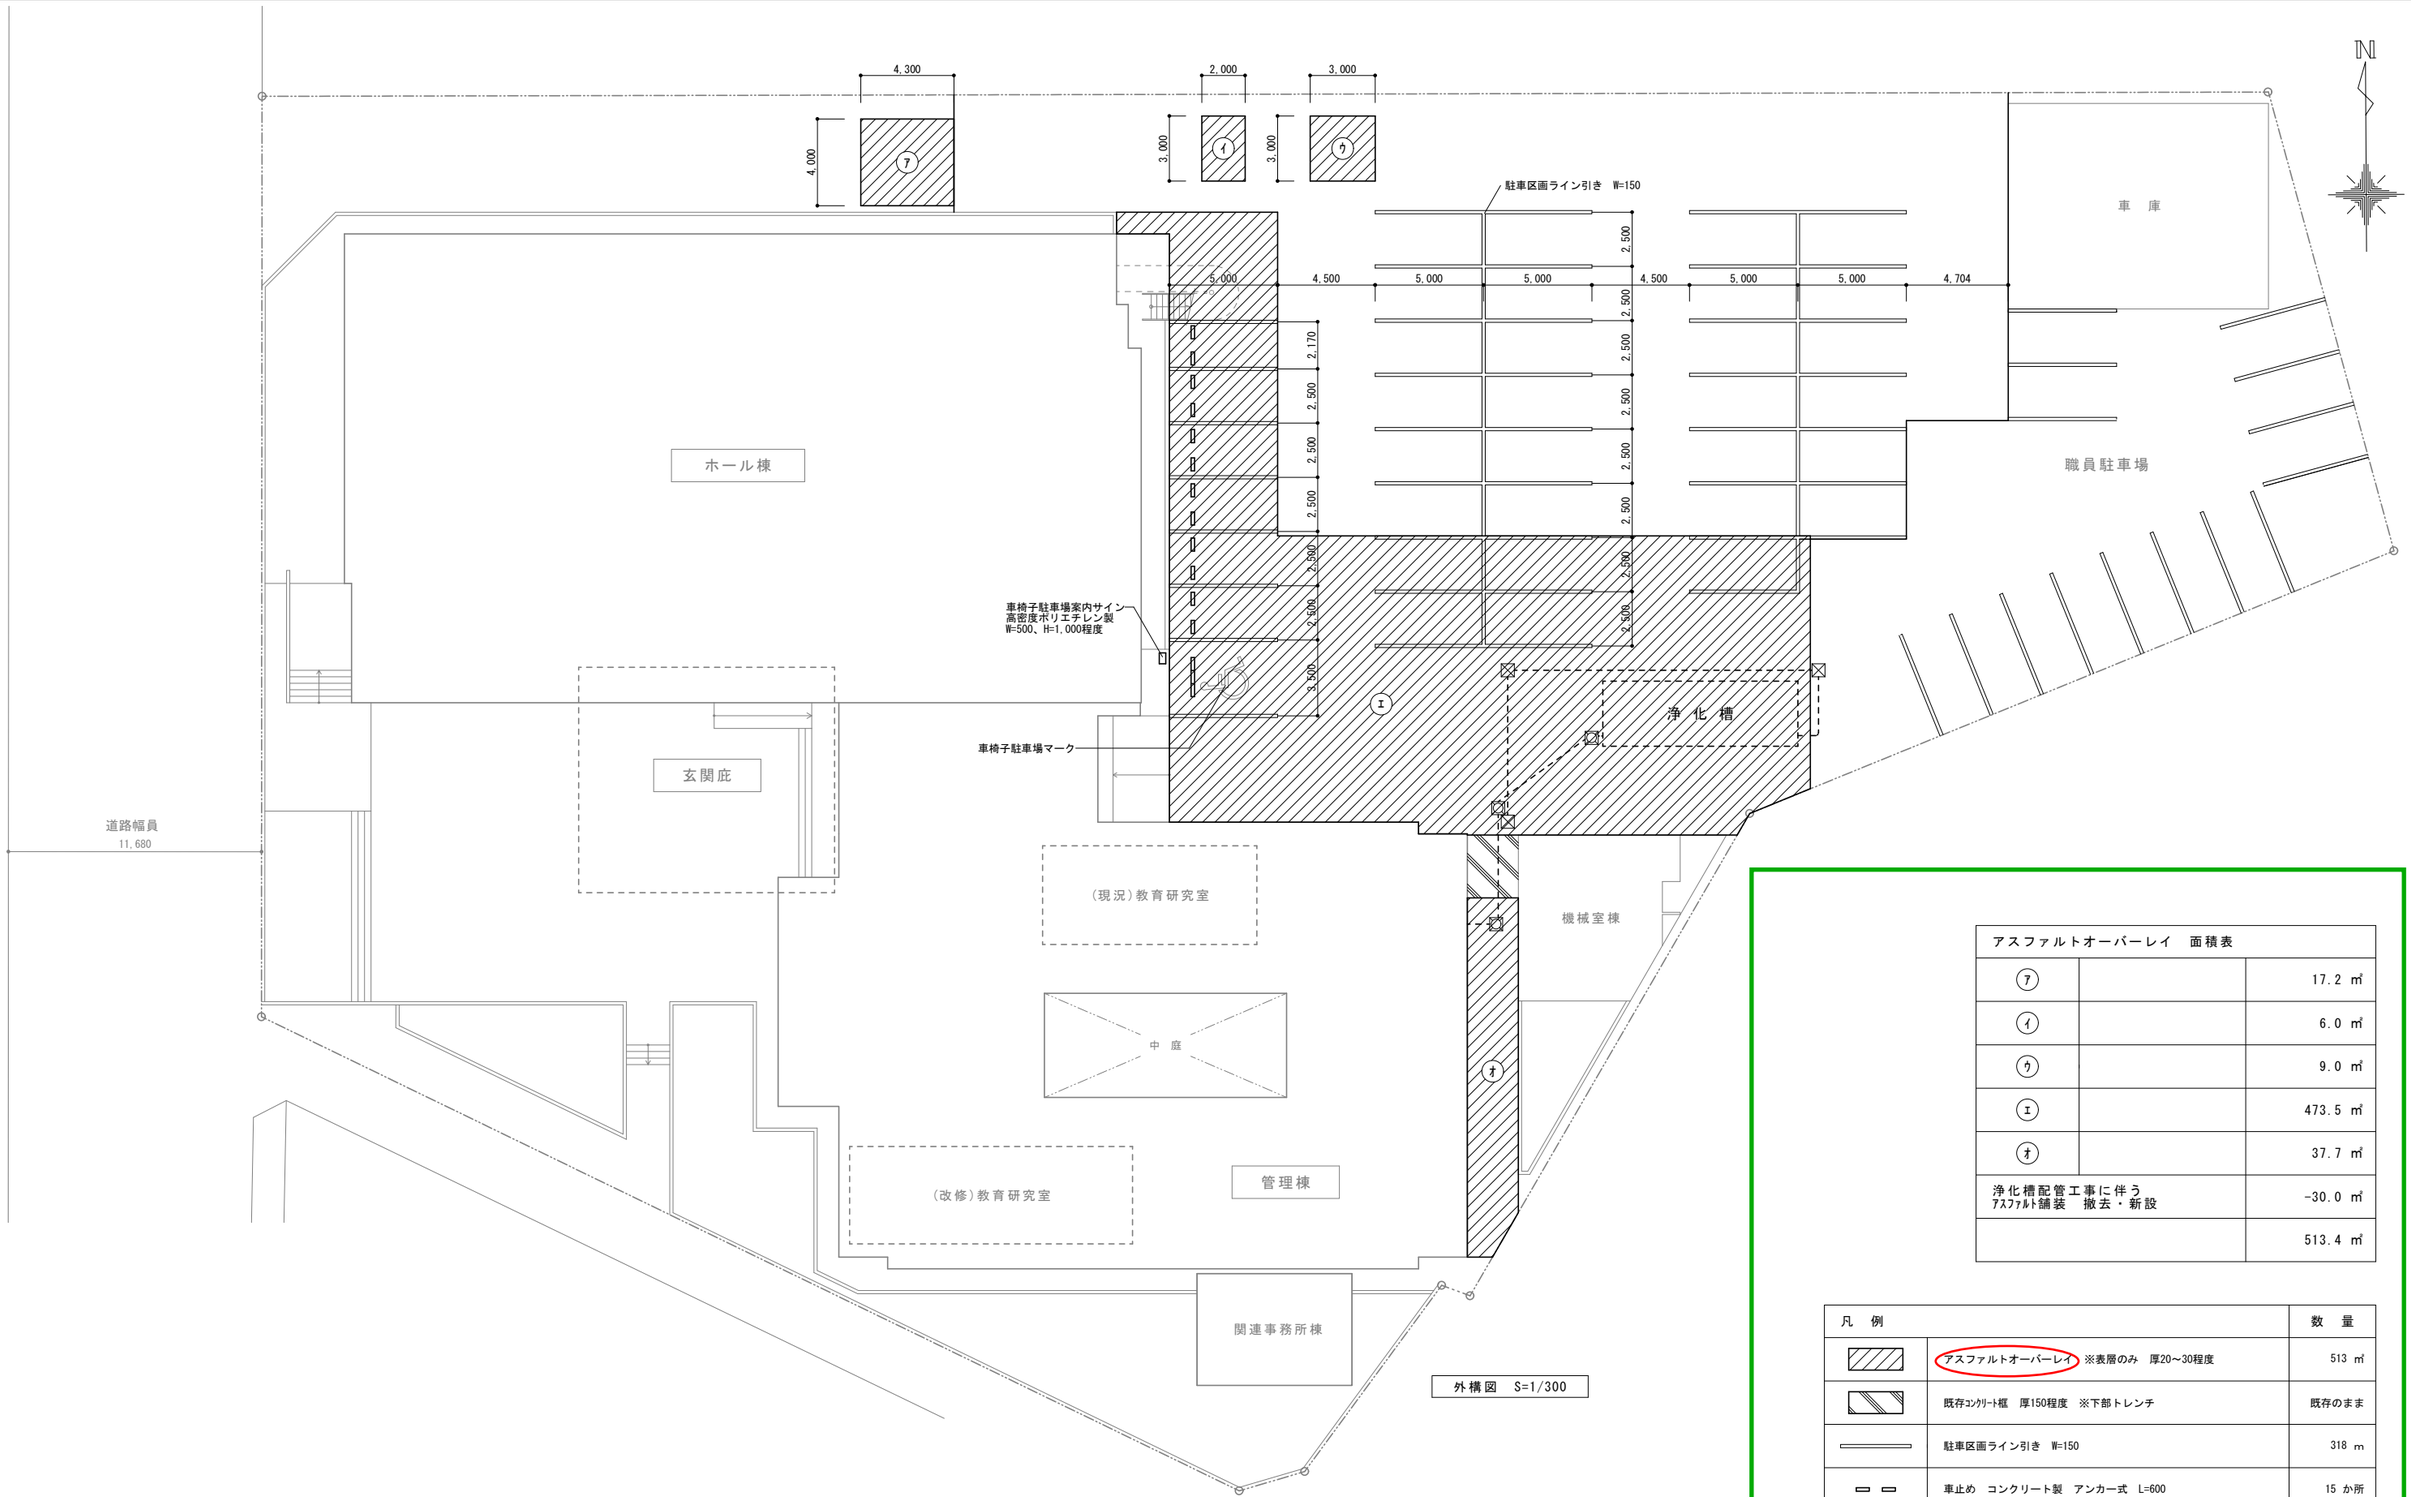


外構図　S=1/300

アスファルトオーバーレイ　面積表		
ア		17.2 ㎡
イ		6.0 ㎡
ウ		9.0 ㎡
エ		473.5 ㎡
オ		37.7 ㎡
浄化槽配管工事に伴う ｱｽﾌｧﾙﾄ舗装　撤去・新設		-30.0 ㎡
		513.4 ㎡

凡　例		数　量
	アスファルトオーバーレイ　※表層のみ　厚20～30程度	513 ㎡
	既存ｺﾝｸﾘｰﾄ枠　厚150程度　※下部トレンチ	既存のまま
	駐車区画ライン引き　W=150	318 m
	車止め　コンクリート製　アンカー式　L=600	15 か所

備考

株式会社 建築企画
1級建築士事務所高知県知事登録　第１８３号
〒780-8002　高知県高知市役知町２１－３　TEL：088-831-3459　FAX：088-831-3469

管理建築士：１級建築士大臣登録　第８３９４３号　岡本　金弥　印
担　当　者：１級建築士大臣登録　第８３９４３号　岡本　金弥　印
設計年月日：2014/03　縮　尺：S=1/300

工事名称　平成25年度　農村環境改善センター耐震補強及び大規模改修工事
図面名称　外構図（変更）
図面番号　A-10a