



堤体工標準断面図

S=1:100

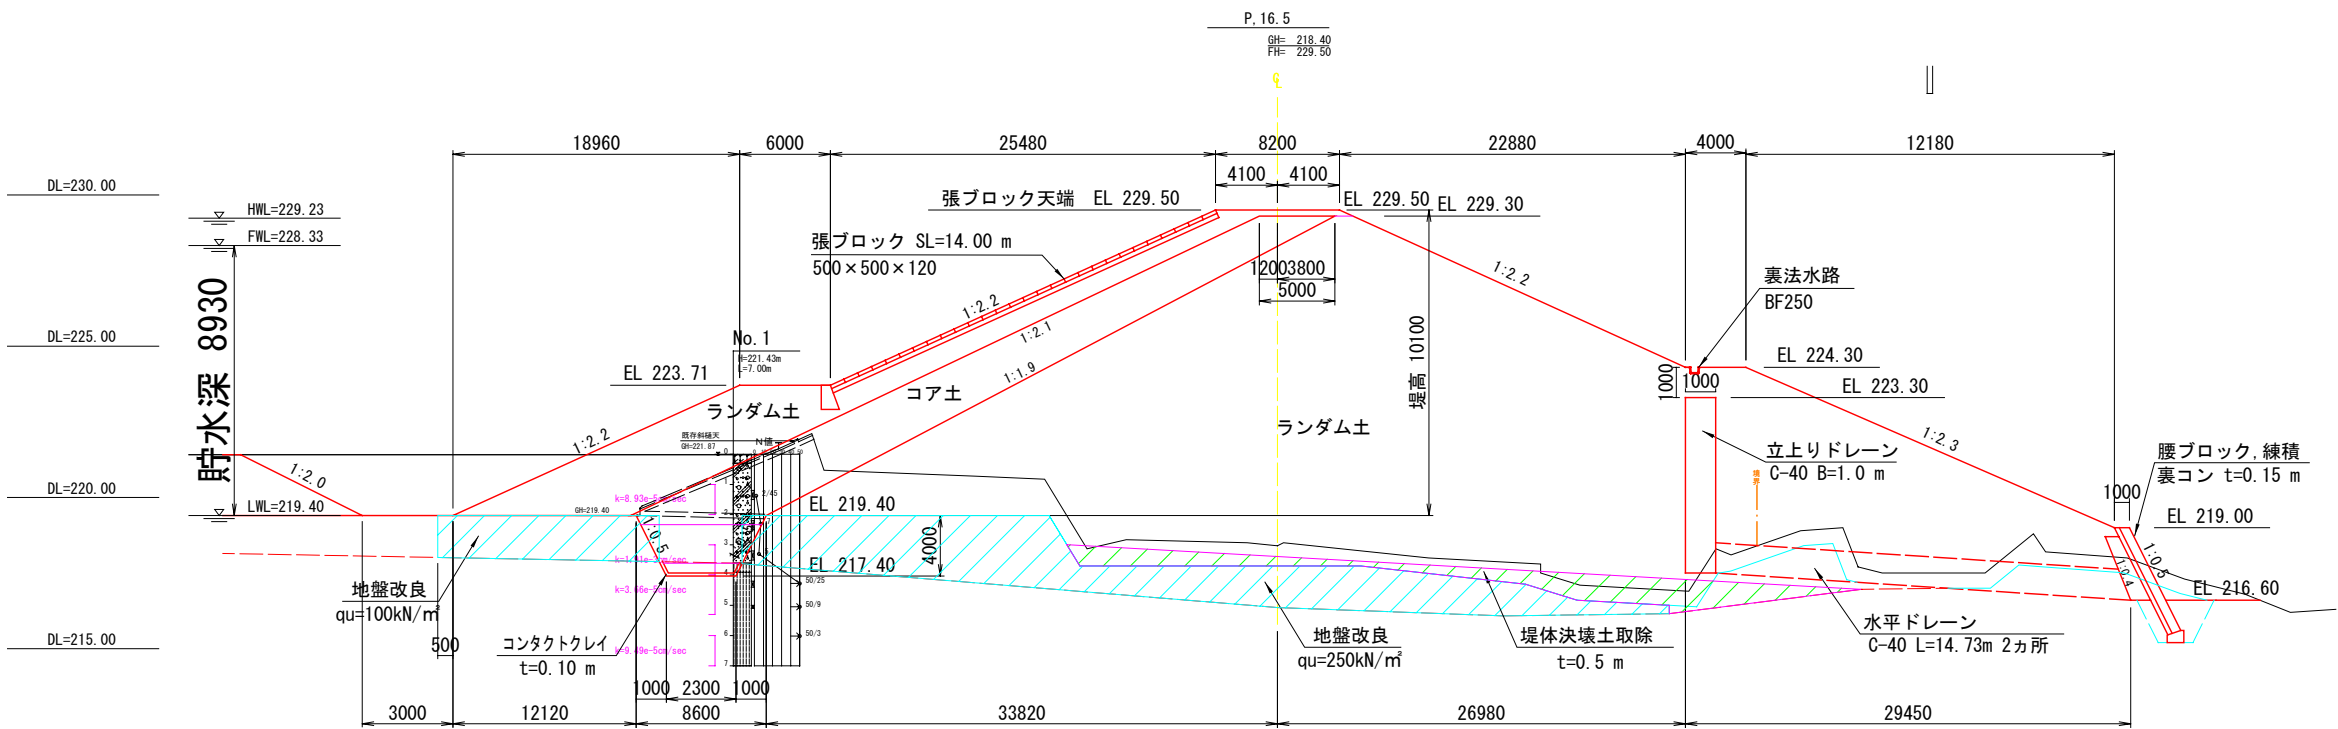

計画平面図

S=1:250

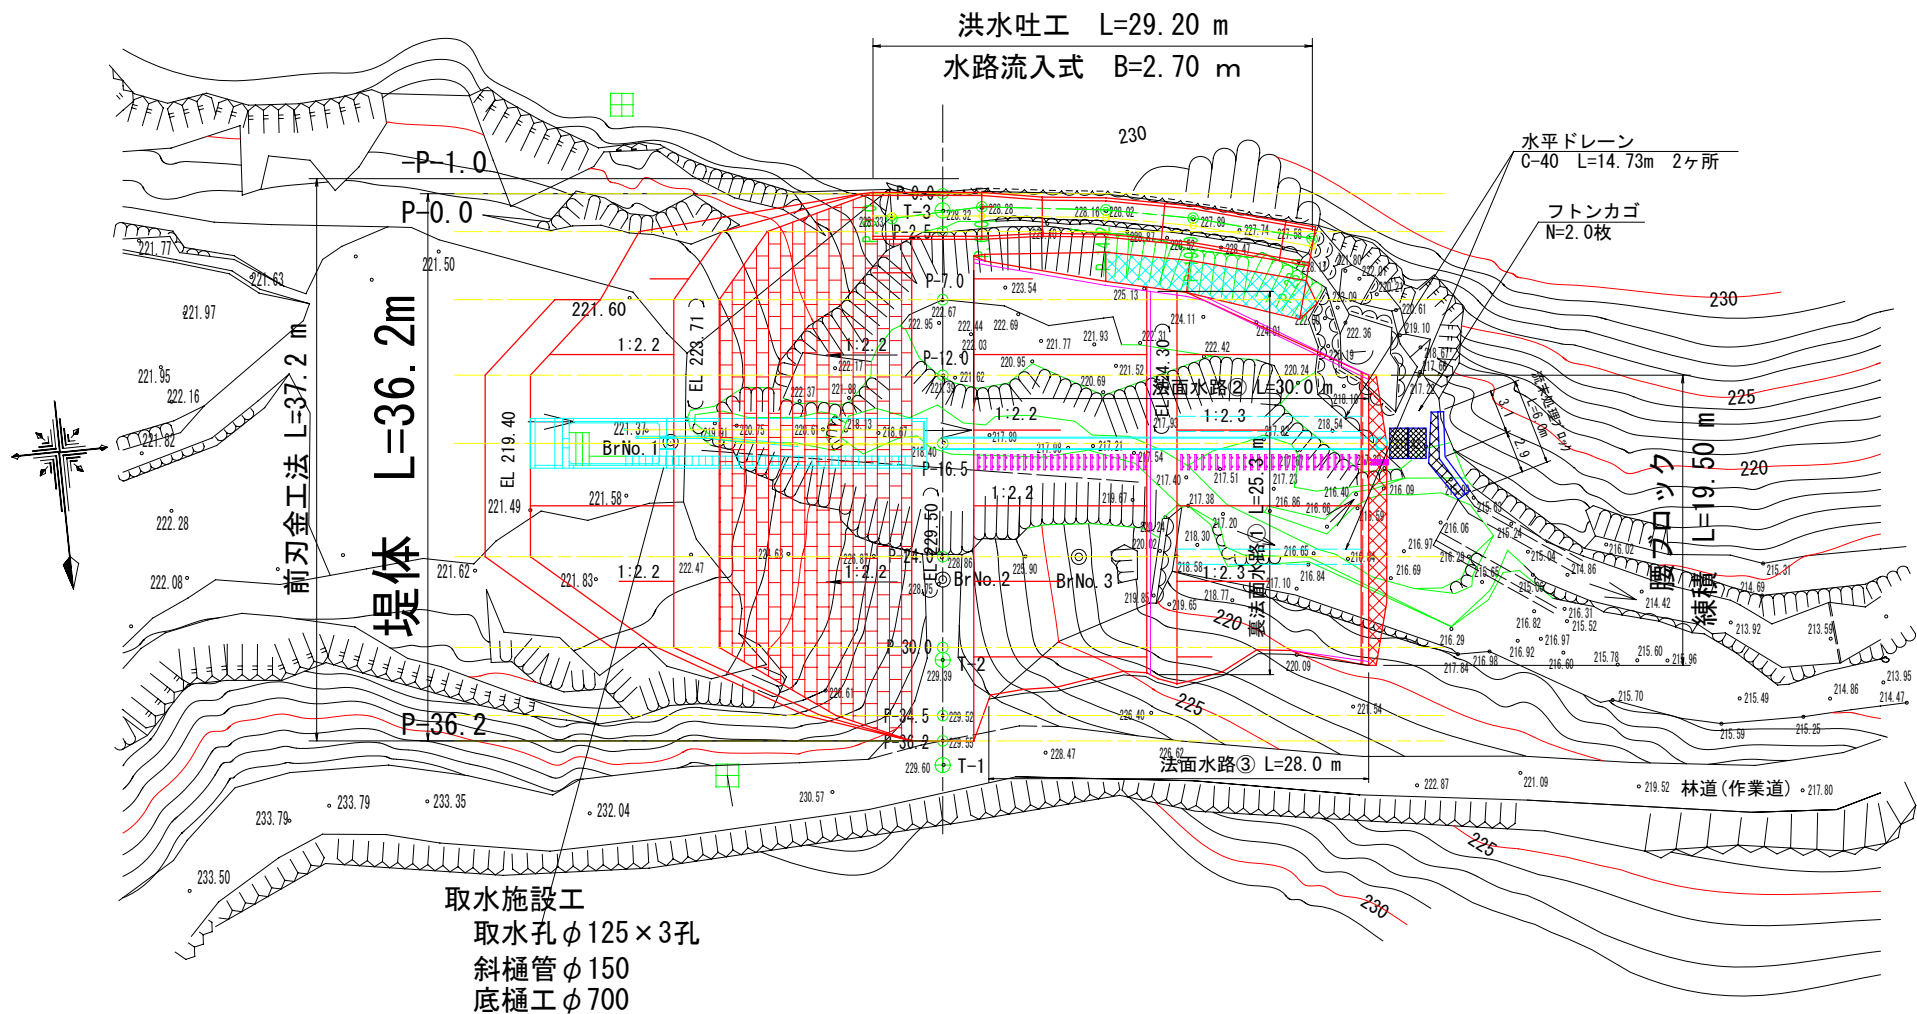

図面の名称		図面番号
平成26年災 若井笠ノ川池 計画平面図		1
測量	平成 年 月 日 終了	
設計		
製図	原画	
図	複写	
102/69 笠ノ川池災害復旧工事		
四万十町役場		