

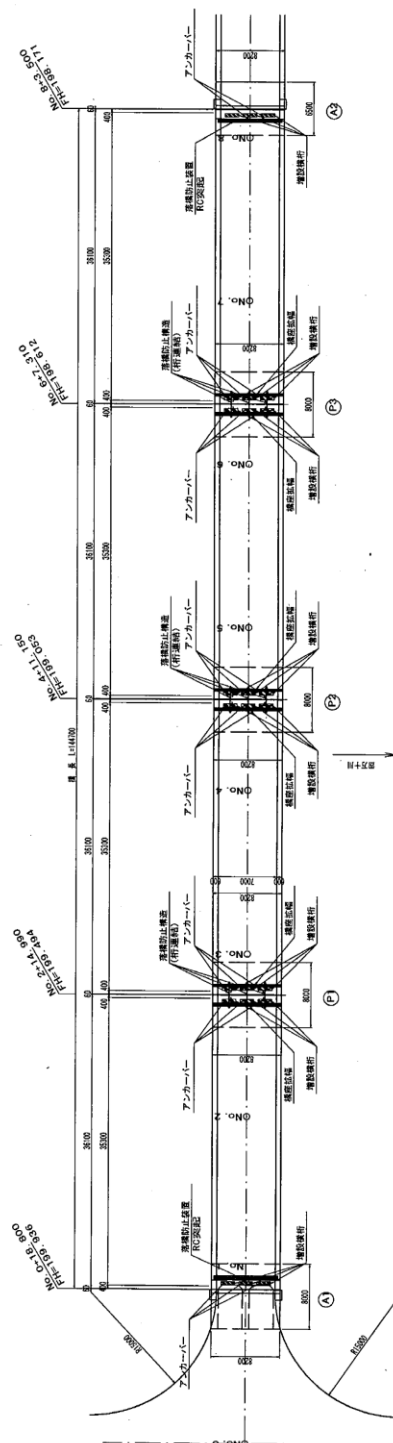


天ノ川橋補強一般図

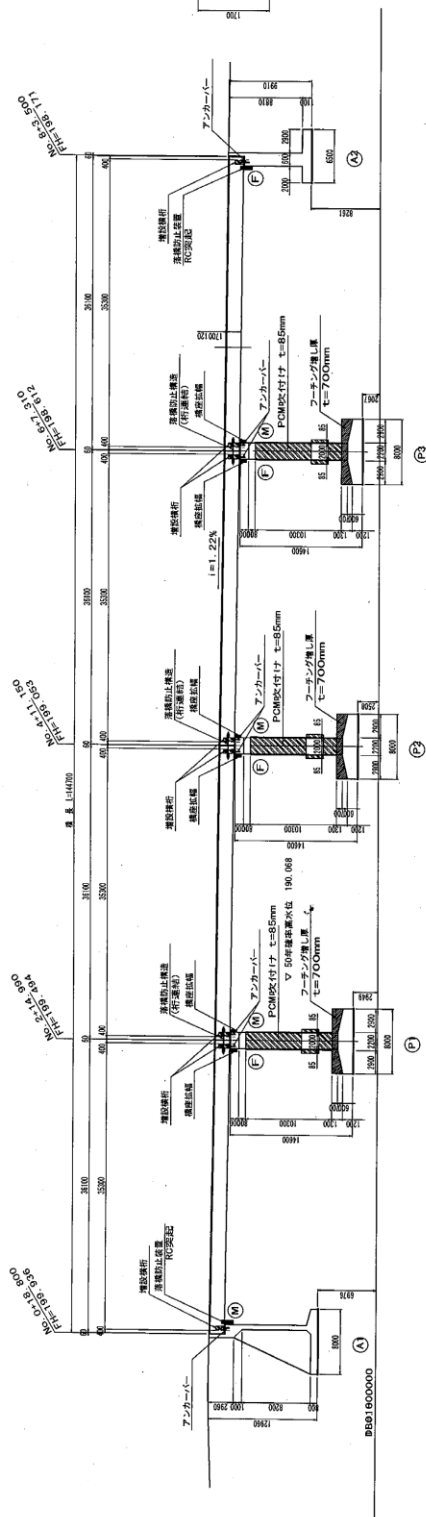

橋腳柱斷面圖
S=1:60

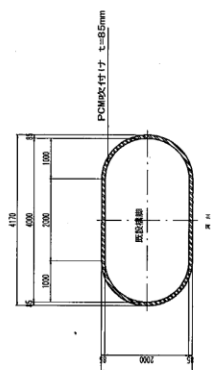

天ノ川橋

※ 支店条件（固定、可動）を下記の支店算で必ず財地権益のこと

		ゴム変換	モルタル	合計(mm)
実験値	A1 (Mov)	87	47	134
	A2 (Fix)	52	44	96
	P1 ~ 3 (Fix側)	52	78	130
	P1 ~ 3 (Mov側)	87	33	120

生 張 吉 瑞

機 名	天ノ川機
用 意	上物工 下物工 裏物工
動 式	PC用スタンド型組立型機械 1人据え式搬送台 配下式搬送台 1P用3人据え式付足置機 足置装置
機 長	1,447.70mm(中心線上)
機 高	36.100m
実 高	35.300m
振動基準値	0.600m + 3.50m + 3.50m + 0
標準勾配	2.00% (坪み勾配)
標準勾配	1.220%
傾 角	80°
材料の力量	コンクリート 強度 21 N/mm2 鉄 板 SD 295

四万十町					
工事種別	工事				
道路名称	建設一般道	幅尺	図示		
町道長の印鑑					
工事箇所	東陽館 四方十町 天の川				
設計種別				5	
事務所名	四方十町			11	
会社名	(株)東陽館コンサルtant				