



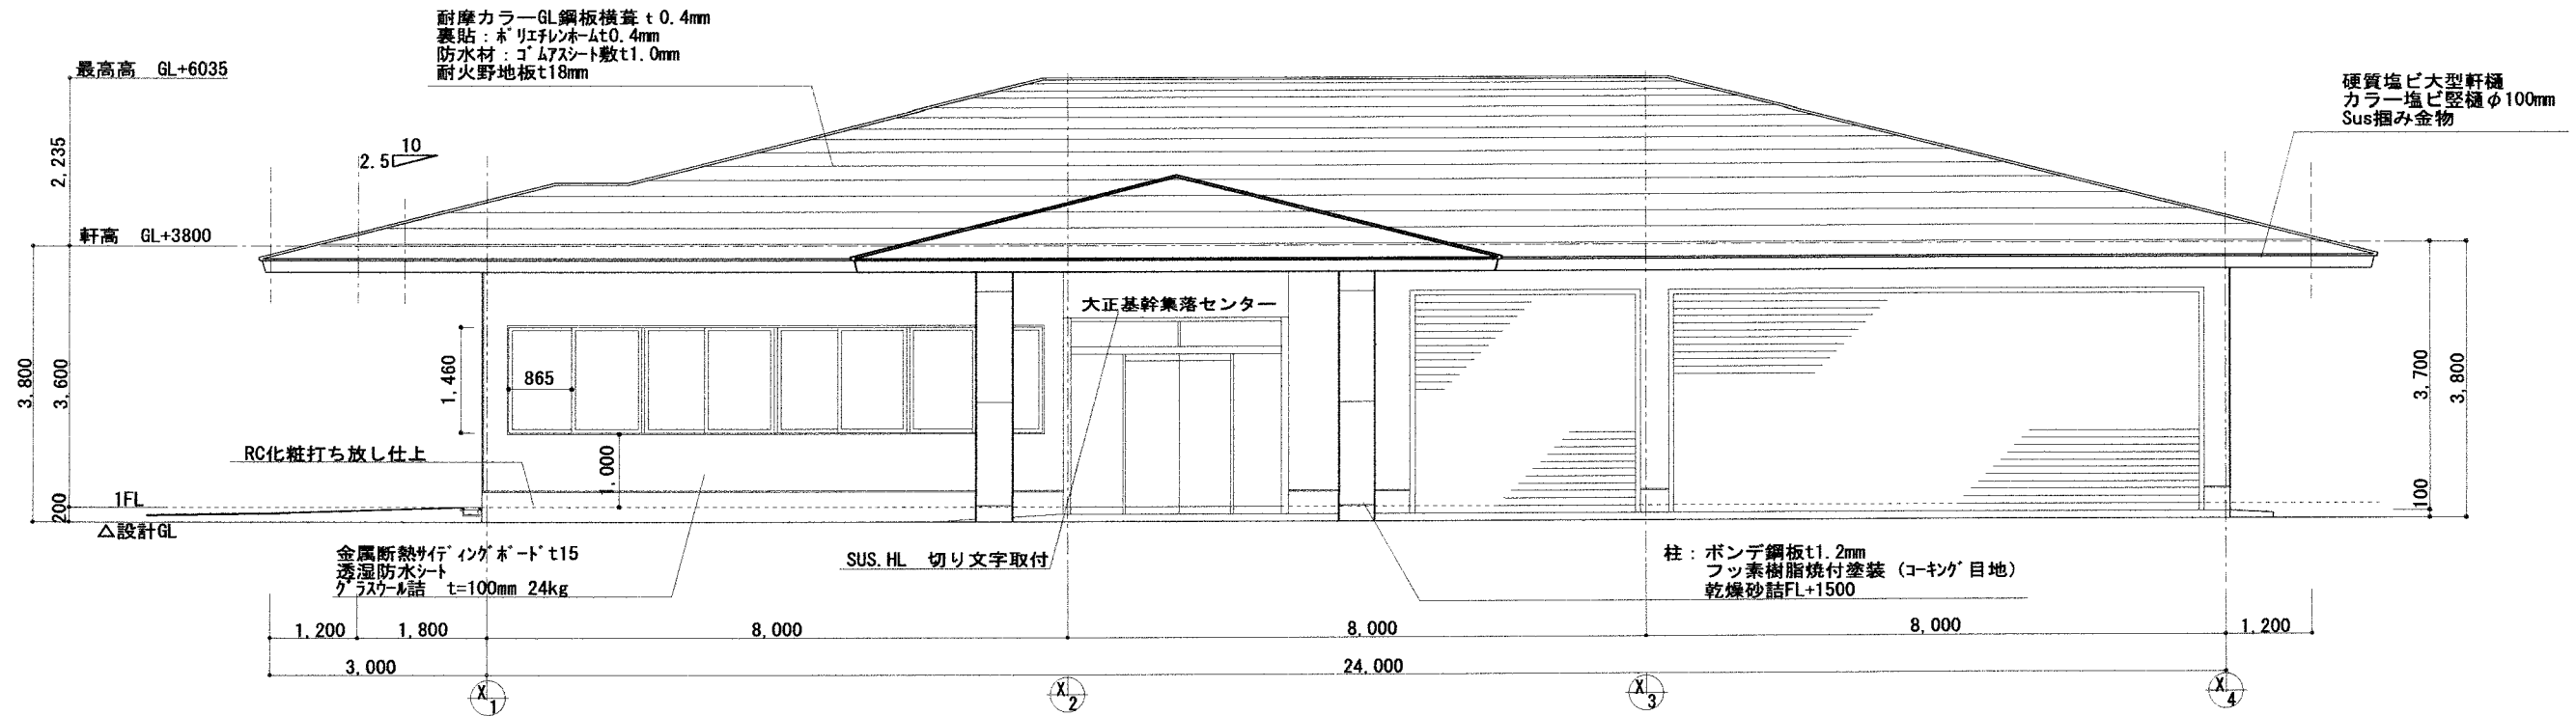

北面立面図 S=1:100

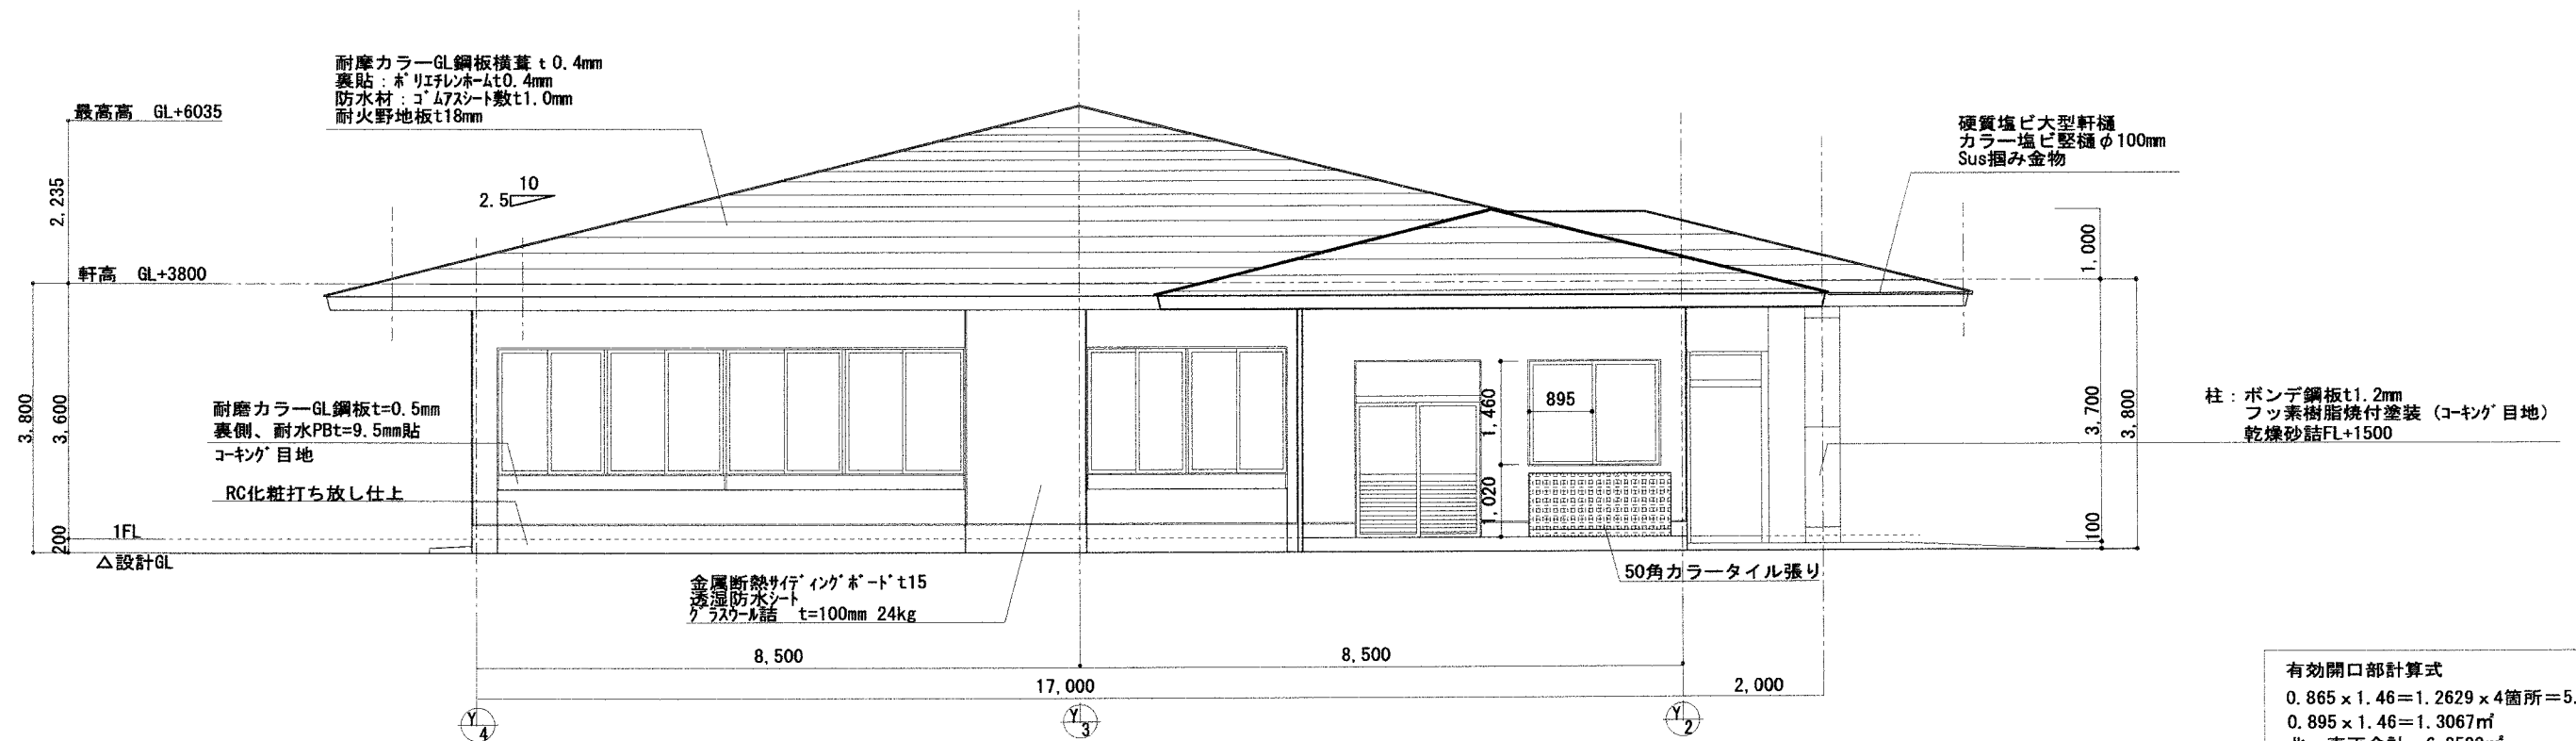

東面立面図 S=1:100


有効開口部計算式  
0.865 × 1.46 = 1.2629 × 4箇所 = 5.0516㎡  
0.895 × 1.46 = 1.3067㎡  
北、東面合計 6.3583㎡  
9.6815㎡ + 6.3583㎡ = 16.0398㎡  
428 × 1/30 = 14.27㎡  
14.27㎡ < 16.0398㎡ ; OK

- 特記事項 :
- 変更事項 :
- 凡 例 :

工事名: 平成28年度 大正地区防災活動拠点施設新築工事 (建築主体)  
図 面: 北・東面立面図  
縮 尺: 1 : 100

鳥 設 計 事 務 所  
Torii Designers Office  
高知県四万十市右山383番地16 1級建築士 大臣 181,000号  
Phone (0880) 35-6658 Fax (0880) 35-6232 事務所登録 知事 519号 鳥谷 秀文

製 図: 意 匠 図  
図面No.: A 17  
日 付: 平成28年- 2月

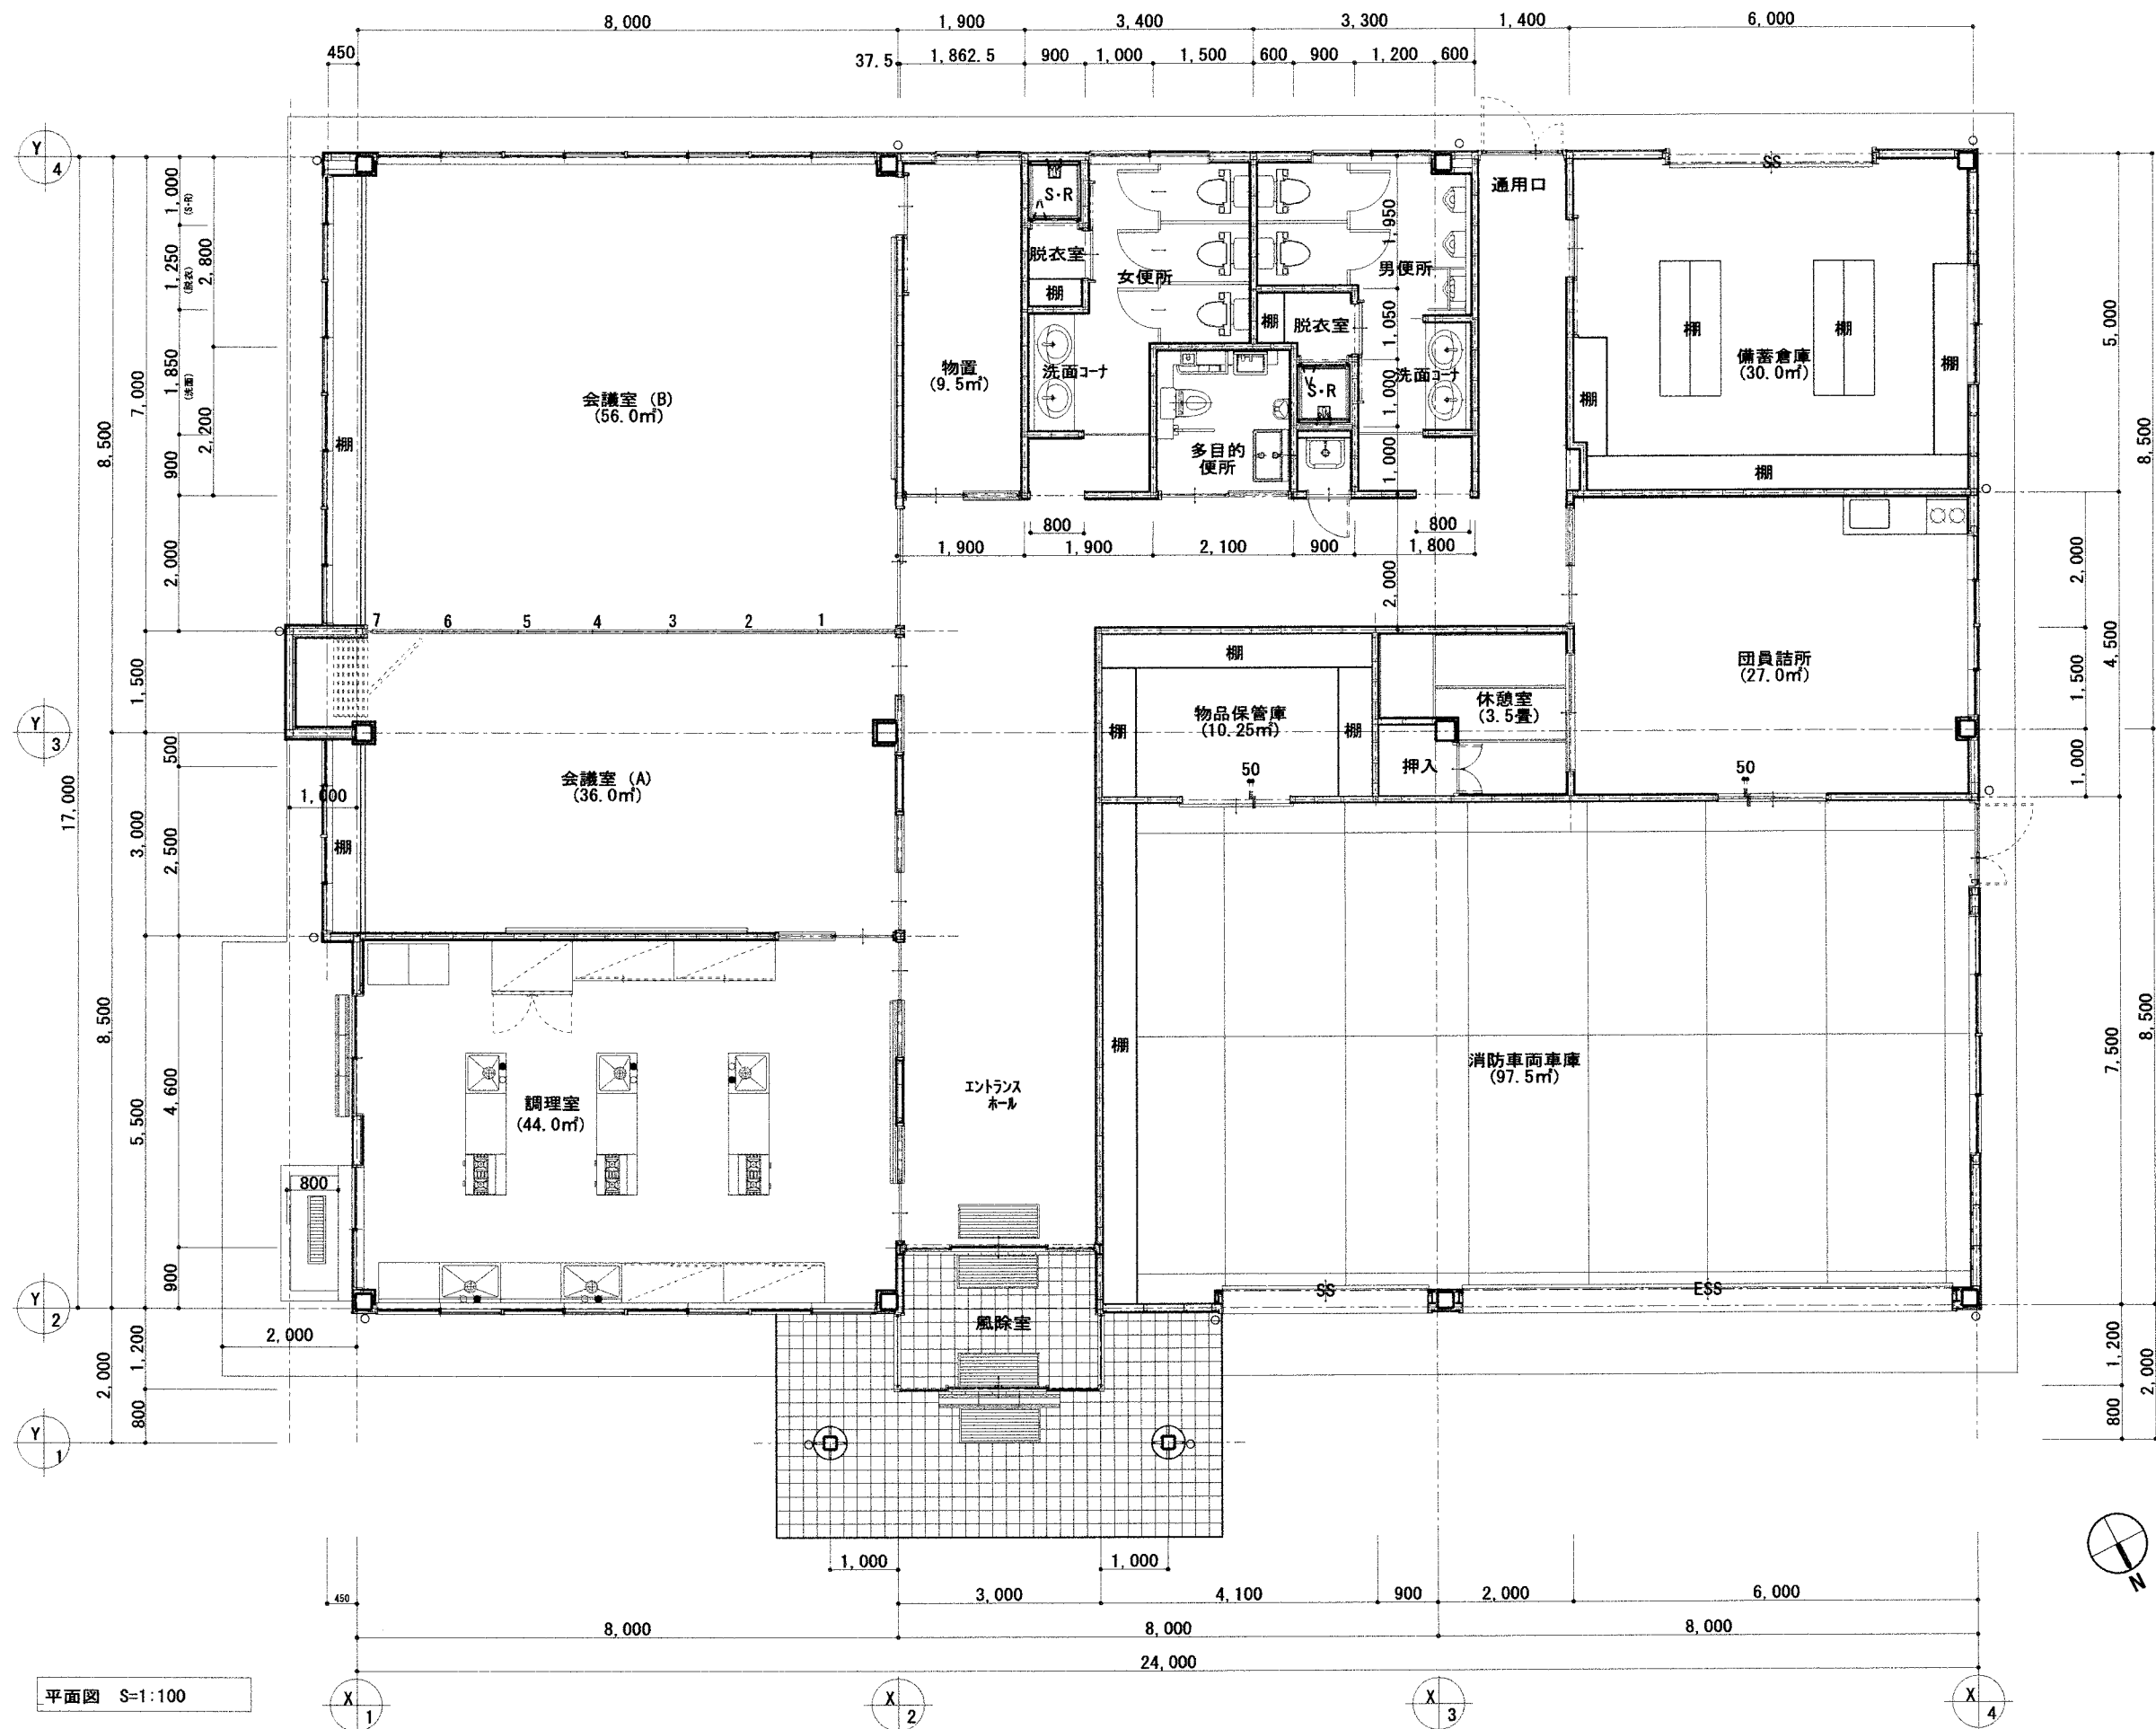

平面図 S=1:100

- 特記事項
- 変更事項
- 凡 例

工事名： 平成28年度 大正地区防災活動拠点施設新築工事（建築主体）  
図 面： 平 面 図  
縮 尺： 1 : 100



有限  
会社  
Tori Design Office

鳥 設 計 事 務 所

高知県四万十市右山383番地16 1級建築士 大臣 181,000号  
Phone (0880) 35-6658 Fax (0880) 35-6232 事務所登録 知事 519号 鳥谷 秀文

製 図： 意 匠 図  
図面No： A 13  
日 付： 平成28年- 2月

