



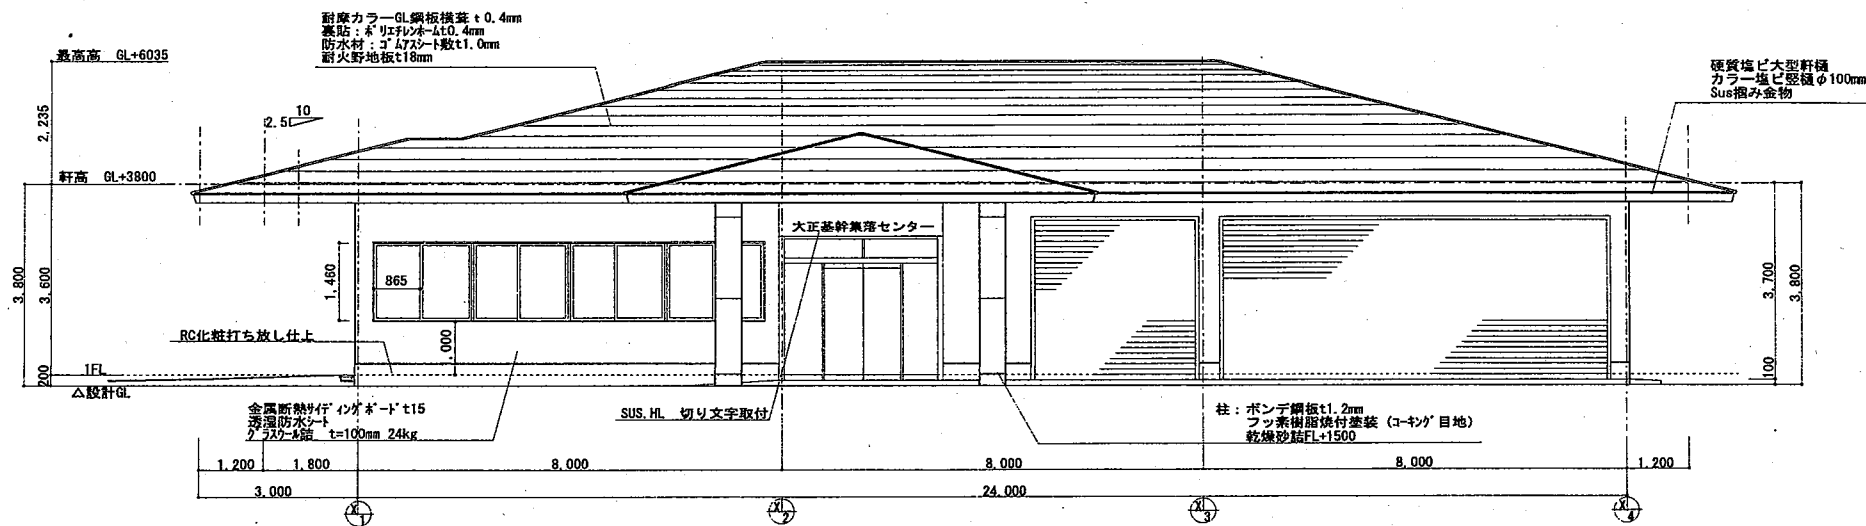

北面立面図 S=1:100

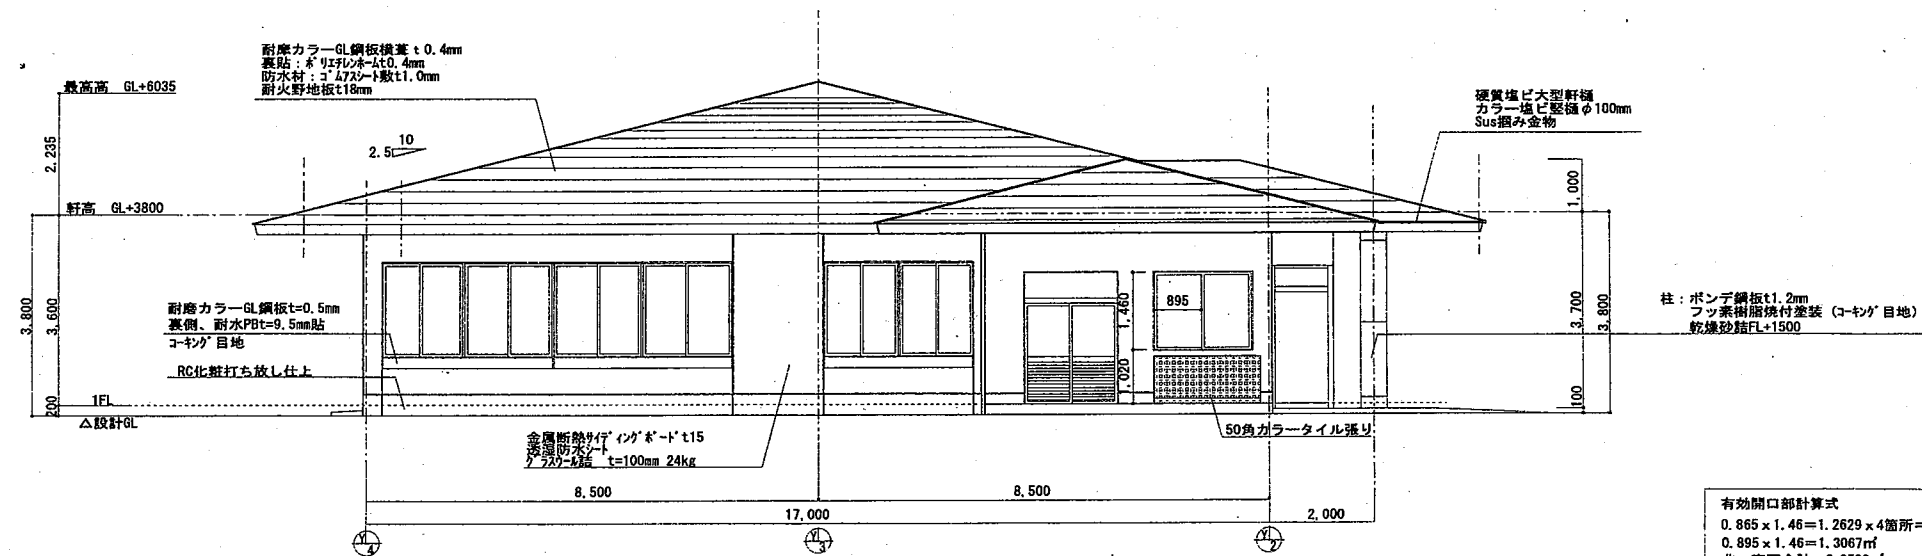

東面立面図 S=1:100


有効開口部計算式
 $0.865 \times 1.46 = 1.2629 \times 4箇所 = 5.0516\text{m}^2$
 $0.895 \times 1.46 = 1.3067\text{m}^2$
 北・東面合計 6.3583m^2
 $9.6815\text{m}^2 + 6.3583\text{m}^2 = 16.0398\text{m}^2$
 $428 \times 1/30 = 14.27\text{m}^2$
 $14.27\text{m}^2 < 16.0398\text{m}^2 : \text{OK}$

- 特記事項
- 変更事項
- 凡例

工事名: 平成28年度 大正地区防災活動拠点施設新築工事 (建築主体)
 図面: 北・東面立面図
 縮尺: 1:100

鳥設計事務所
 Tori Designers Office
 高知県四万十市右山383番地16 1級建築士 大臣 181,000号
 Phone (0880) 35-6658 Fax (0880) 35-6232 事務所登録 知事 519号 鳥谷 秀文

製図: 意匠図
 図面No: A-17
 日付: 平成28年 2月

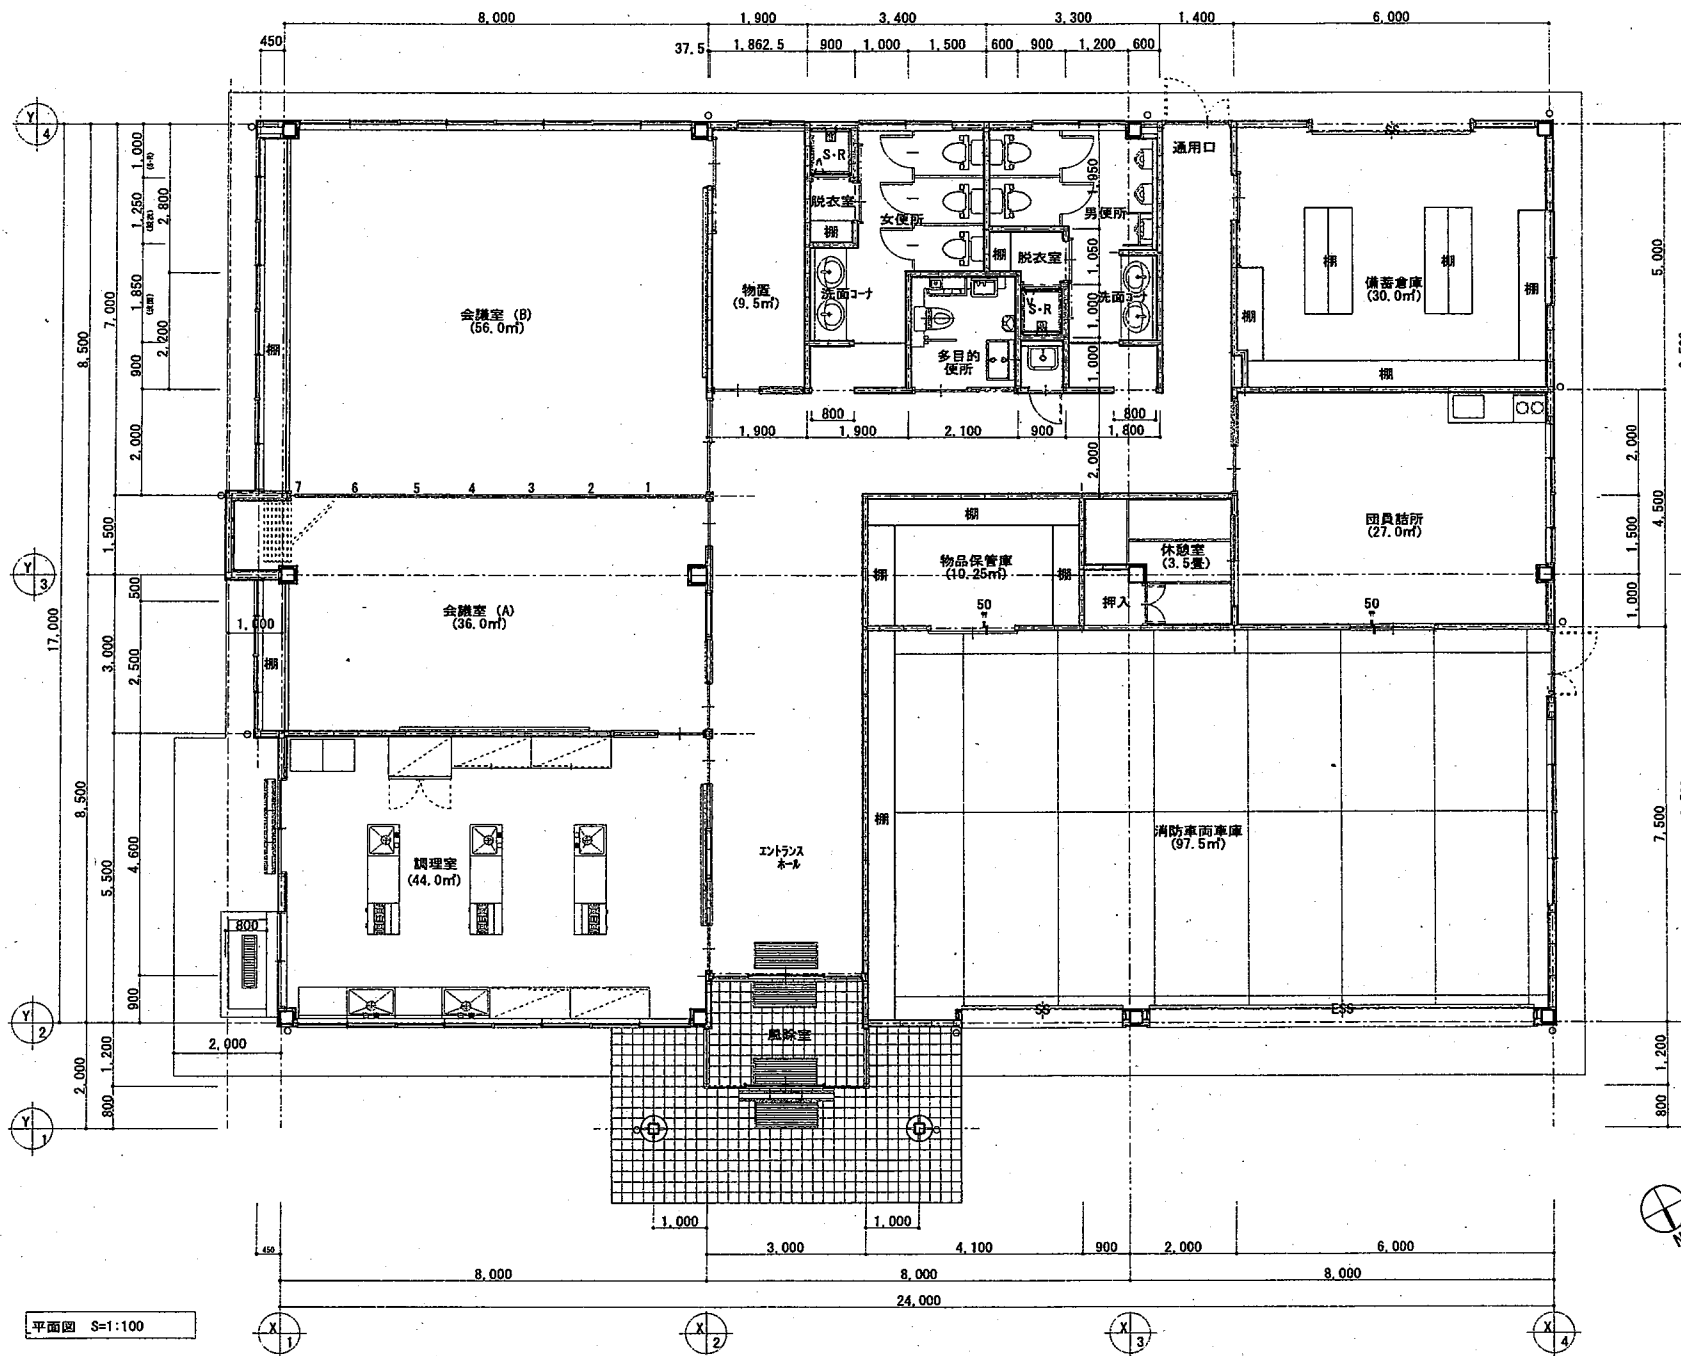

- 特記事項 :
- 変更事項 :
- 凡 例 :

工事名: 平成28年度 大正地区防災活動拠点施設新築工事 (建築主体)




図 面: 平 面 図

縮 尺: 1:100

鳥 設 計 事 務 所
 Tori Design Office
 高知県四万十市右山383番地16 1 級建築士 大匠 181,000号 鳥谷 秀文
 Phone (0880)35-6658 Fax (0880)35-6232 事務所登録 知事 519号

製 図: 意 匠 図
 図面No.: A - 13
 日 付: 平成28年 2 月

外部水洗い場 S=1:20	アスファルト舗装詳細図 S=1:10 (アスファルト舗装面積 1,148 m²)	面積表 敷地面積 ※A-09 敷地面積より 1,552.45 m² 公園部 (25+29.6) × 3.8 ÷ 2 = 103.74 m² 1,552.45 m² + 103.74 m² = 合計: 1656.19m² 床面積 (24.0 × 17.0) = 408 m² (6.6 × 3.4) = 22.44 m² + 408 m² = 430.44m² 植栽面積 48.34 m² 側溝面積 (0.5 × 25) + (0.5 × 34) = 29.5 m² アスファルト舗装面積 (1656.19) - (430.44 + 48.34 + 29.5) = 1,147.91 m²	U型側溝 300A プレキャスト 蓋あり (L=59m) 道路用鉄筋コンクリートU形側溝用蓋 L=600×77枚 鋼製グレーチング溝蓋 T-2 L=1200×11枚
----------------------	---	--	---

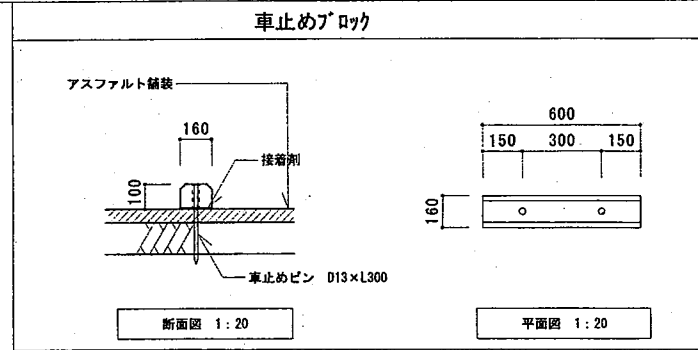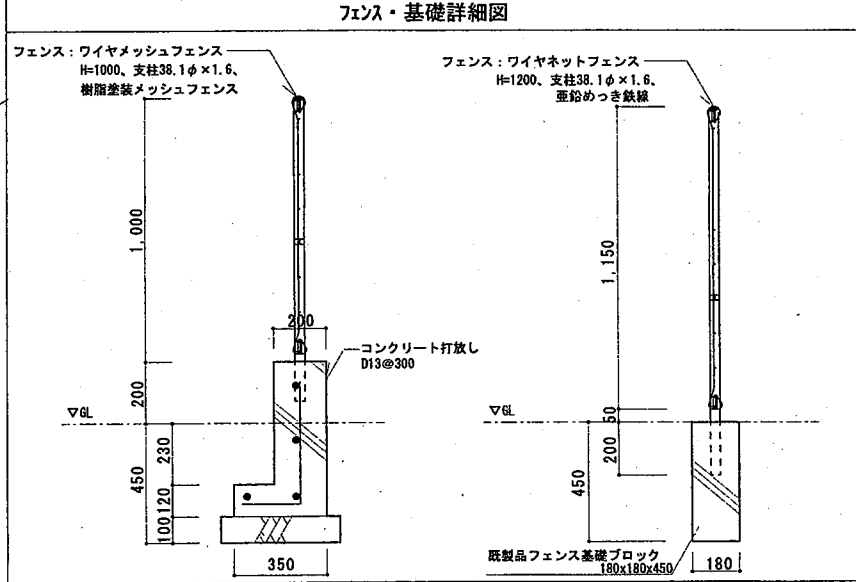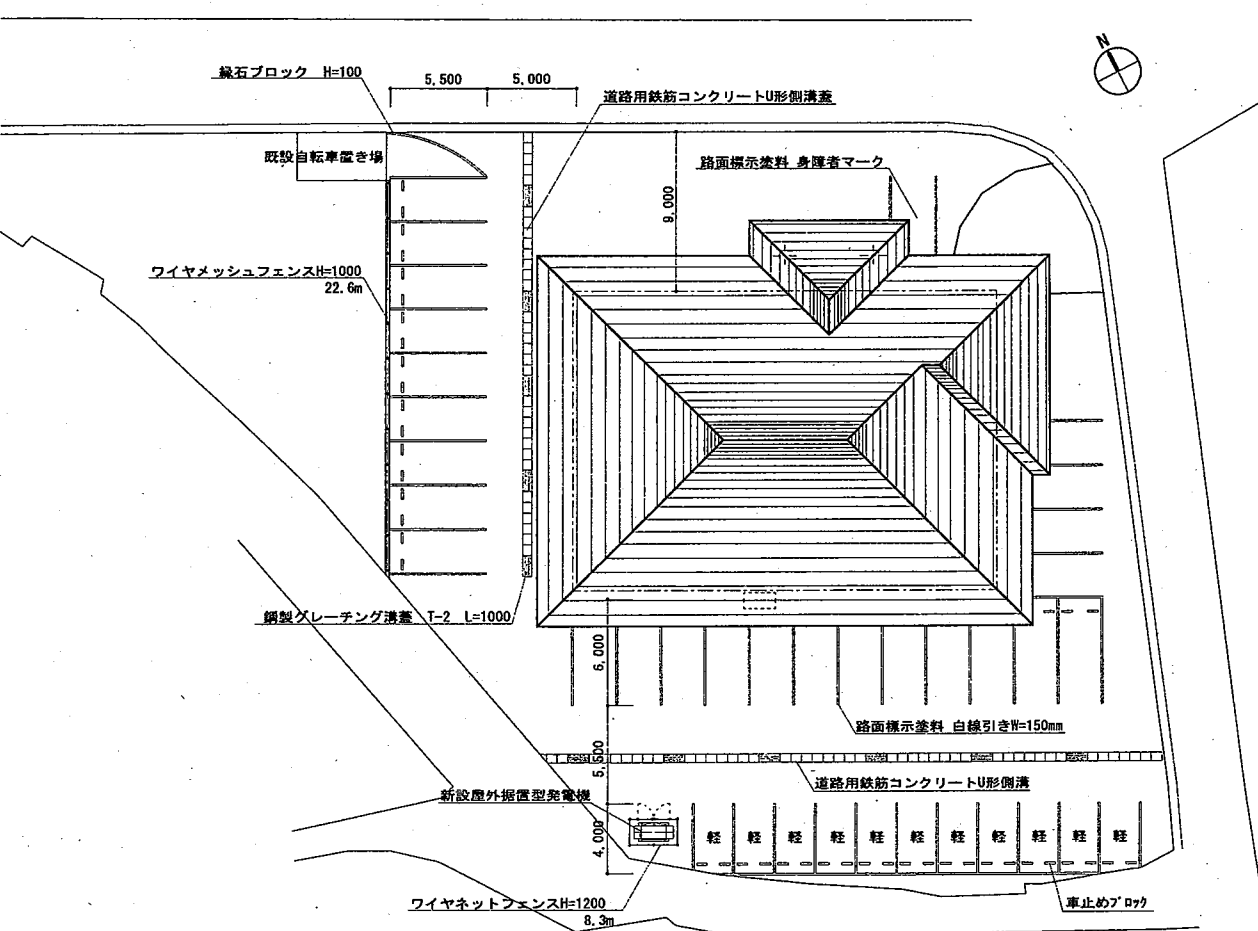

● 特記事項 : ● 変更事項 : ● 凡 例 :	工事名: 平成28年度 大正地区防災活動拠点施設新築工事 (建築主体) 図 面: 外構図 1 縮 尺: 1:300	鳥 設 計 事 務 所 高知県四万十市右山383番地16 1級建築士 大臣 181,000号 鳥谷 秀文 Phone (0880) 35-6658 Fax (0880) 35-6232 事務所登録 知事 519号	製 図: 寒 匠 図 図面No.: A - 51 日 付: 平成28年- 2月
--	--	---	--