


舗装展開図

S=1/200

2工区

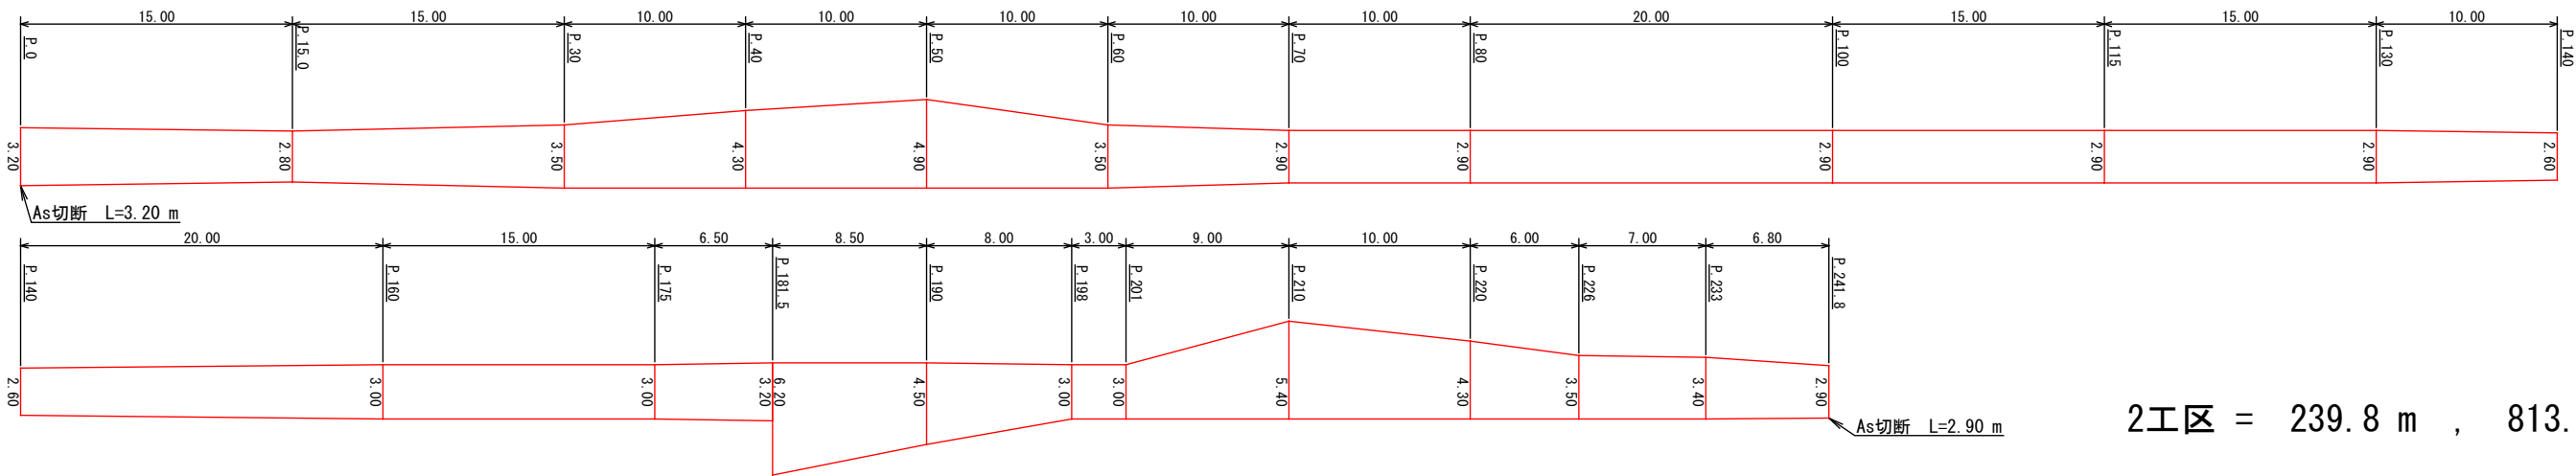

2工区 = 239.8 m , 813.65 m2

数量集計

舗装版切断 (AS舗装版 15cm 以下) L= 6.10 m ≒ 6.0 m
舗装版破碎 (AS舗装版 15cm以下) A= 813.65 ≒ 814.0 m2
殻運搬 (L=9.0km以下) V=40.68 ≒ 41.0 m3 (813.65×0.05)
処分料 (若井処分場) V= 41.0 m3
不陸整生 (補足材有 Rc30 30mm程度) A=813.65 ≒ 814.0 m2
表層工 (3.0m超 , 50mm , 再生密粒度 PK=3) A= 813.65 ≒ 814.0 m2
交通管理工(昼間 B級) N=8.0人 (舗装版破碎～不陸 4人 表層 4人 交代要員含む)

測点名	距離	全幅員	平均幅員	面積
P. 0		3.20		
P. 15. 0	15.00	2.80	3.000	45.00
P. 30	15.00	3.50	3.150	47.25
P. 40	10.00	4.30	3.900	39.00
P. 50	10.00	4.90	4.600	46.00
P. 60	10.00	3.50	4.200	42.00
P. 70	10.00	2.90	3.200	32.00
P. 80	10.00	2.90	2.900	29.00
P. 100	20.00	2.90	2.900	58.00
P. 115	15.00	2.90	2.900	43.50
P. 130	15.00	2.90	2.900	43.50
P. 140	10.00	2.60	2.750	27.50
P. 160	20.00	3.00	2.800	56.00
P. 175	15.00	3.00	3.000	45.00
P. 181. 5	6.50	3.20	3.100	20.15
		6.20		
P. 190	8.50	4.50	5.350	45.48
P. 198	8.00	3.00	3.750	30.00
P. 201	3.00	3.00	3.000	9.00
P. 210	9.00	5.40	4.200	37.80
P. 220	10.00	4.30	4.850	48.50
P. 226	6.00	3.50	3.900	23.40
P. 233	7.00	3.40	3.450	24.15
P. 241. 8	6.80	2.90	3.150	21.42
合 計	239.80			813.65

四万十町			
工事種別	町道神ノ川線 補修舗装工事		
図面名称	舗装展開図	縮尺	図示
路線河川名	町道神ノ川線		
工事箇所	高岡郡 四万十町 神ノ川		
設計種別	実施図	図面 番号	――
事務所名	四万十町建設課		
会社名			