


舗装工展開図
S=1/200, 1/200

施工箇所 （四万十町 八千数）

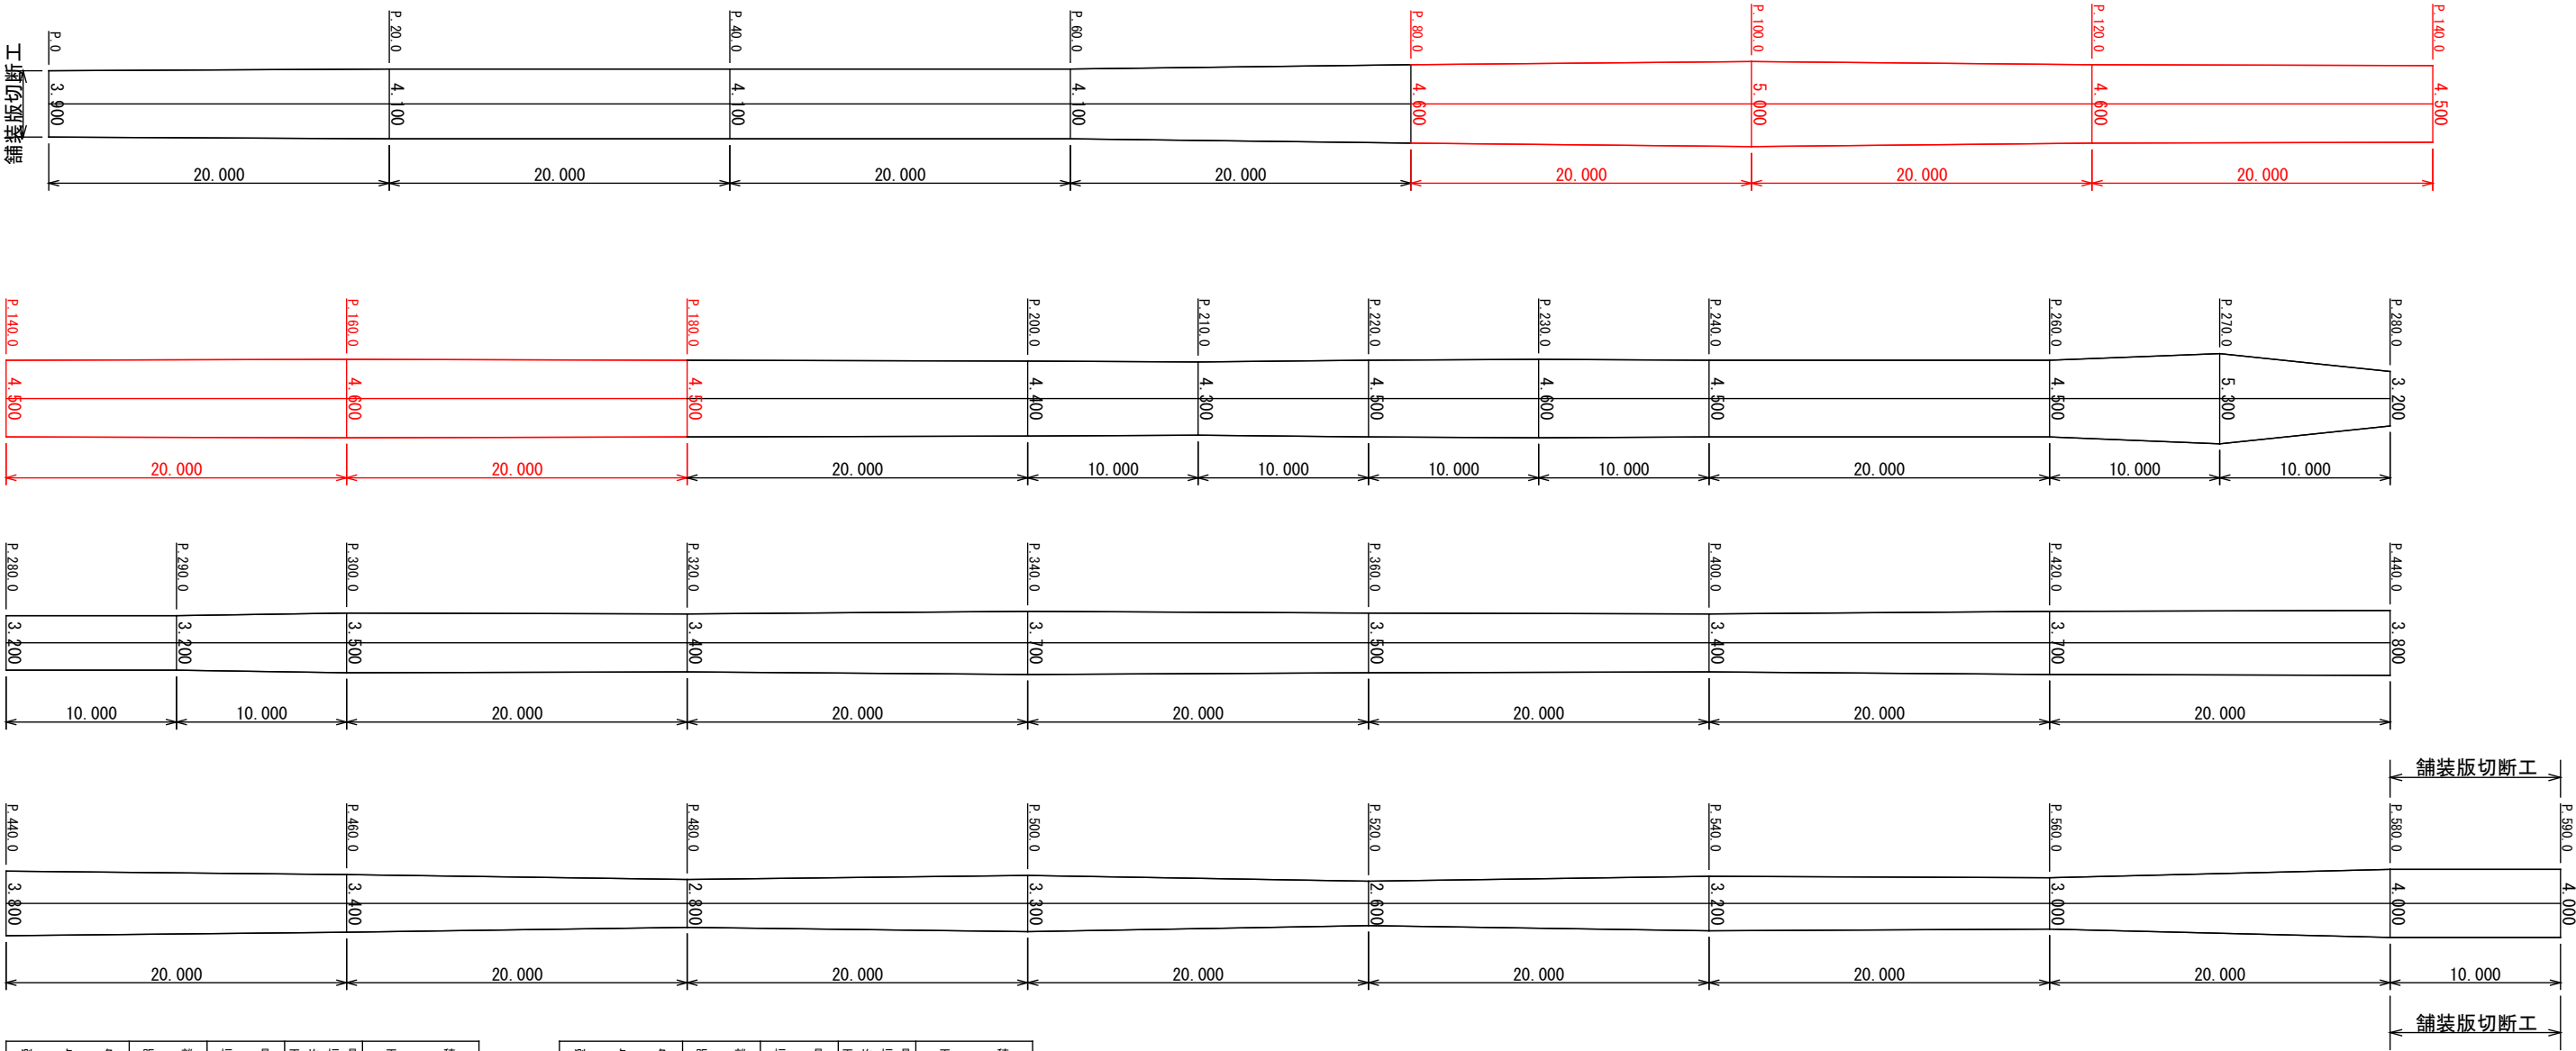

測 点 名	距 離	幅 員	平 均 幅 員	平 積
P. 0		3.900		
P. 20. 0	20.000	4.100	4.000	80.00
P. 40. 0	20.000	4.100	4.100	82.00
P. 60. 0	20.000	4.100	4.100	82.00
P. 80. 0	20.000	4.600	4.350	87.00
P. 100. 0	20.000	5.000	4.800	96.00
P. 120. 0	20.000	4.600	4.800	96.00
P. 140. 0	20.000	4.500	4.550	91.00
P. 160. 0	20.000	4.600	4.550	91.00
P. 180. 0	20.000	4.500	4.550	91.00
P. 200. 0	20.000	4.400	4.450	89.00
P. 210. 0	10.000	4.300	4.350	43.50
P. 220. 0	10.000	4.500	4.400	44.00
P. 230. 0	10.000	4.600	4.550	45.50
P. 240. 0	10.000	4.500	4.550	45.50
P. 260. 0	20.000	4.500	4.500	90.00
P. 270. 0	10.000	5.300	4.900	49.00
P. 280. 0	10.000	3.200	4.250	42.50
P. 290. 0	10.000	3.200	3.200	32.00
P. 300. 0	10.000	3.500	3.350	33.50
P. 320. 0	20.000	3.400	3.450	69.00
P. 340. 0	20.000	3.700	3.550	71.00
P. 360. 0	20.000	3.500	3.600	72.00

測 点 名	距 離	幅 員	平 均 幅 員	平 積
P. 360. 0	20.000	3.500	3.600	72.00
P. 400. 0	20.000	3.400	3.450	69.00
P. 420. 0	20.000	3.700	3.550	71.00
P. 440. 0	20.000	3.800	3.750	75.00
P. 460. 0	20.000	3.400	3.600	72.00
P. 480. 0	20.000	2.800	3.100	62.00
P. 500. 0	20.000	3.300	3.050	61.00
P. 520. 0	20.000	2.600	2.950	59.00
P. 540. 0	20.000	3.200	2.900	58.00
P. 560. 0	20.000	3.000	3.100	62.00
P. 580. 0	20.000	4.000	3.500	70.00
P. 590. 0	10.000	4.000	4.000	40.00
合 計	570.000			2221.50

数量集計

舗装版切断 (AS t=15cm以下) L= 9.1 m ≒ 9.0 m

舗装版破碎 (AS t=50mm) A= 465.0 m2

ダンプトラック運搬 (小規模土工 AS L=7.0km以下) V= 23.25 ≒ 23.0 m3 (465.0*0.05)

処分料 (AS 再生骨材-53) V= 23.25 ≒ 23.25 m3

不陸整正 (基面整正・補足材有30mm程度) A= 465.0 m2

表層工 t=5cm 機械施工 3.0m超 小型車加算有 A= 465.0 m2

交通誘導員 (B級 昼間) N= 8 人

舗装版破碎～不陸整正 (補足材有) 施工日数 1日 * 4人 = 4人

表層工 施工日数 1日 * 4人 = 4人

四 万 十 町			
工事種別	令和7年度 八千数観ヶ内舗装補修工事		
図面名称	舗装工展開図	縮 尺	図示
路線河川名			
工事箇所	高知県 高岡郡四万十町 八千数		
設計種別		図 面 番 号	――
事務所名	四万十町役場 建設課		
会社名			