


舗装展開図 S=1/200

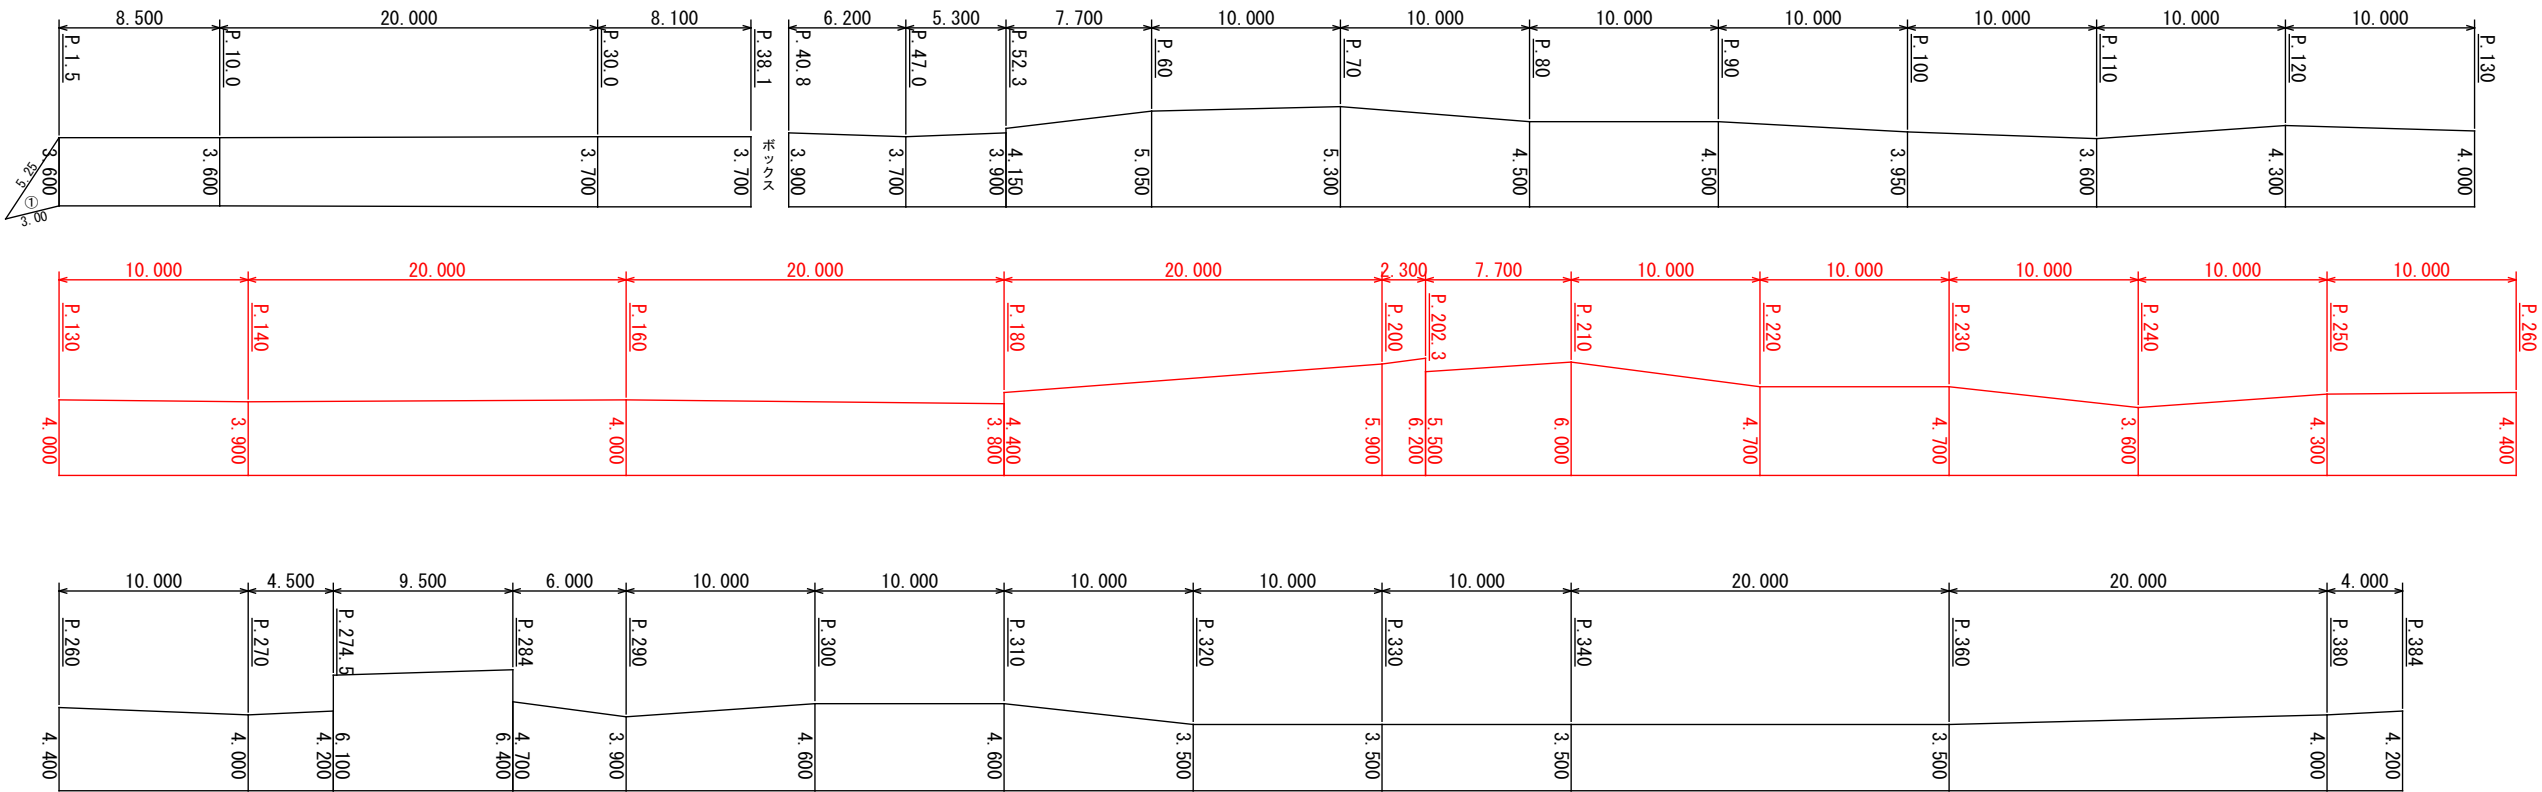

測点名	距離	全幅員	平均幅員	面積
P.1.5		3.600		
P.10.0	8.500	3.600	3.6000	30.600
P.30.0	20.000	3.700	3.6500	73.000
P.38.1	8.100	3.700	3.7000	29.970
P.40.8		3.900		
P.47.0	6.200	3.700	3.8000	23.560
P.52.3	5.300	3.900	3.8000	20.140
		4.150		
P.60	7.700	5.050	4.6000	35.420
P.70	10.000	5.300	5.1750	51.750
P.80	10.000	4.500	4.9000	49.000
P.90	10.000	4.500	4.5000	45.000
P.100	10.000	3.950	4.2250	42.250
P.110	10.000	3.600	3.7750	37.750
P.120	10.000	4.300	3.9500	39.500
P.130	10.000	4.000	4.1500	41.500
P.140	10.000	3.900	3.9500	39.500
P.160	20.000	4.000	3.9500	79.000
P.180	20.000	3.800	3.9000	78.000
		4.400		
P.200	20.000	5.900	5.1500	103.000
P.202.3	2.300	6.200	6.0500	13.915
		5.500		
P.210	7.700	6.000	5.7500	44.275
P.220	10.000	4.700	5.3500	53.500
P.230	10.000	4.700	4.7000	47.000
P.240	10.000	3.600	4.1500	41.500
P.250	10.000	4.300	3.9500	39.500
P.260	10.000	4.400	4.3500	43.500
P.270	10.000	4.000	4.2000	42.000
P.274.5	4.500	4.200	4.1000	18.450
		6.100		
P.284	9.500	6.400	6.2500	59.375
		4.700		
P.290	6.000	3.900	4.3000	25.800
P.300	10.000	4.600	4.2500	42.500
P.310	10.000	4.600	4.6000	46.000
P.320	10.000	3.500	4.0500	40.500
P.330	10.000	3.500	3.5000	35.000
P.340	10.000	3.500	3.5000	35.000
P.360	20.000	3.500	3.5000	70.000
P.380	20.000	4.000	3.7500	75.000
P.384	4.000	4.200	4.1000	16.400
合 計	379.800			1608.155

数量集計

舗装版破碎 (AS t=50mm) A=582.69 ≒ 583 m2
ダンプトラック運搬 (小規模土工 L=7.0km以下) V= 29.13 ≒ 29 m3 (582.69*0.05)
処分料 (AS 再生骨材-53) V= 29.13 ≒ 29 m3
不陸整正 (補足材有 RC-30 30mm程度) A= 582.69 ≒ 583 m2
表層工 (3.0m超 再生密粒度アスコン t=50mm PK-3) A= 582.69 ≒ 583 m2
交通管理工(昼間 B級) N=8人 (舗装版破碎～不陸 1日 4人 表層 1日 4人 交代要員含む)

四 万 十 町			
工 事 種 別	町道黒石土居線舗装補修工事		
図 面 名 称	舗装展開図	縮 尺	図 示
路線河川名	町道黒石土居線		
工 事 箇 所	高岡郡 四万十町 黒石		
設 計 種 別	実施図	図 面 番 号	――
事 務 所 名	四万十町役場 建設課		
会 社 名			