


舗装工展開図
S=1/800, 1/800

施工箇所 (四万十町 家地川)

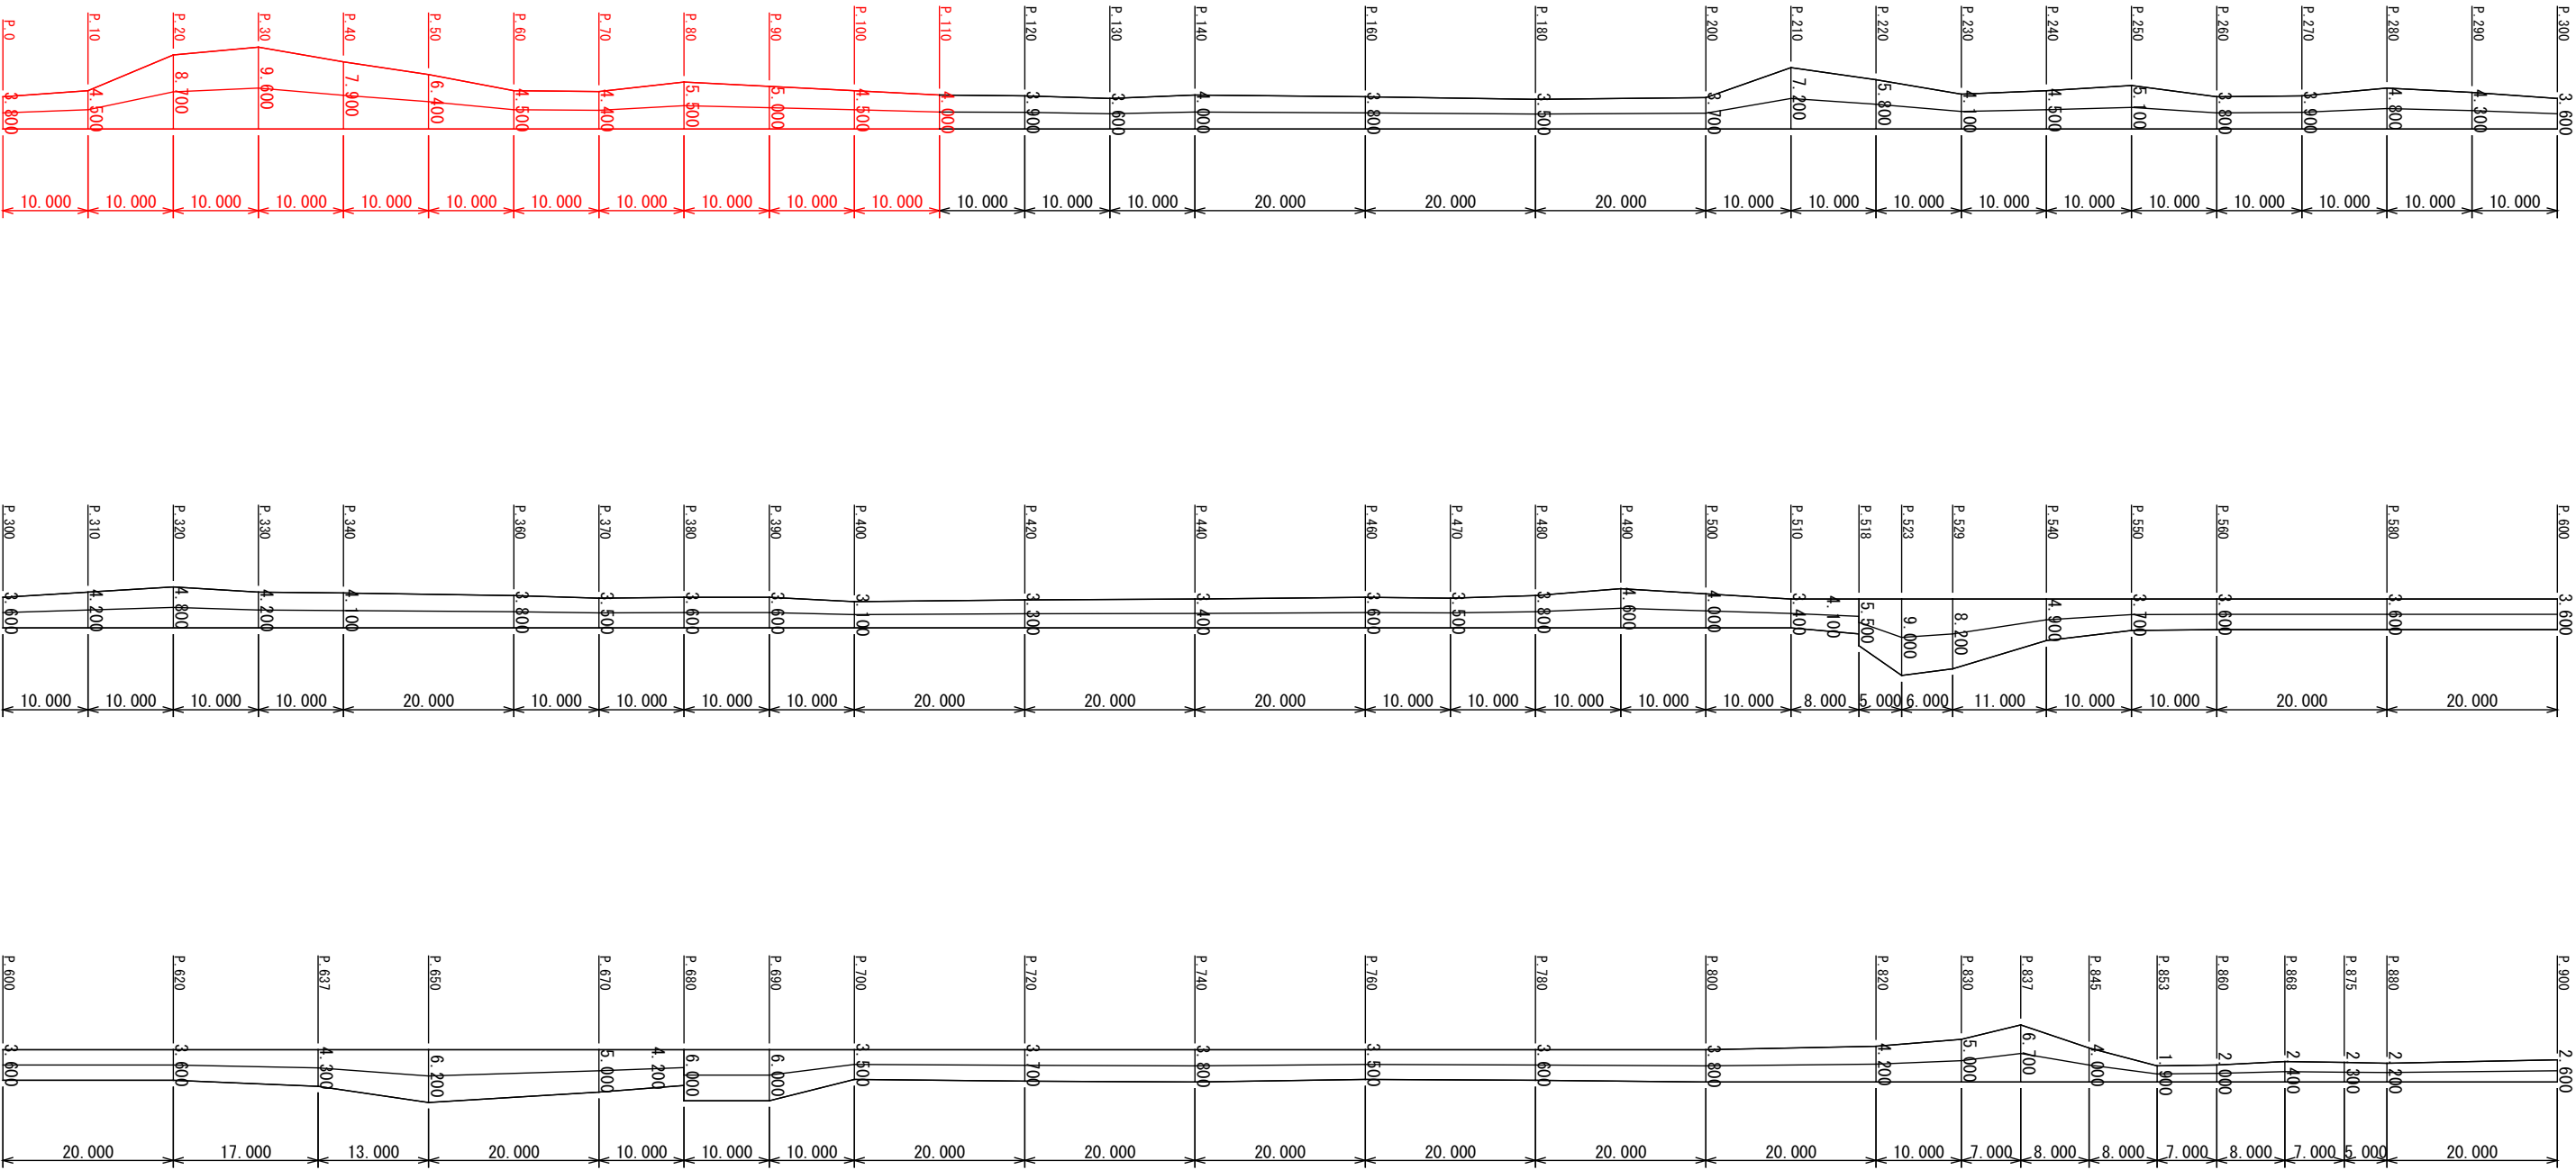

四 万 十 町			
工事種別	令和7年度 町道羽立川線舗装工事		
図面名称	舗装工展開図	縮 尺	図示
路線河川名			
工事箇所	高知県 高岡郡四万十町 家地川		
設計種別	四万十町役場 建設課	図 面 番 号	1
事務所名			2
会社名			