
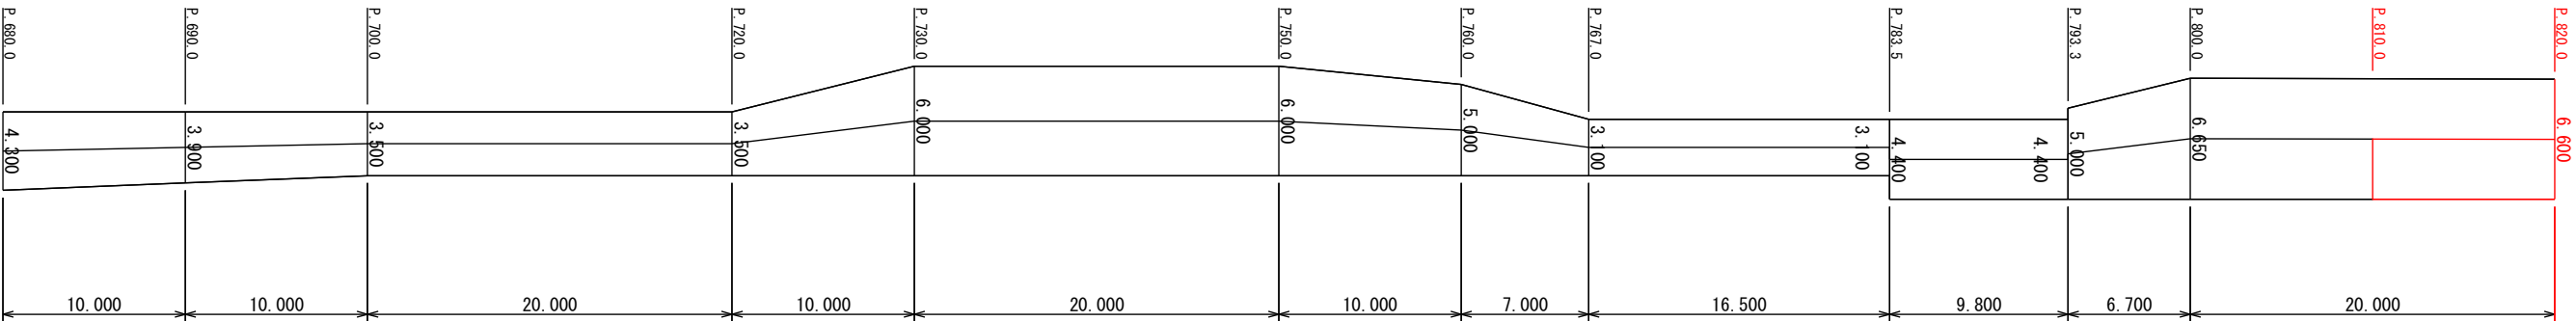
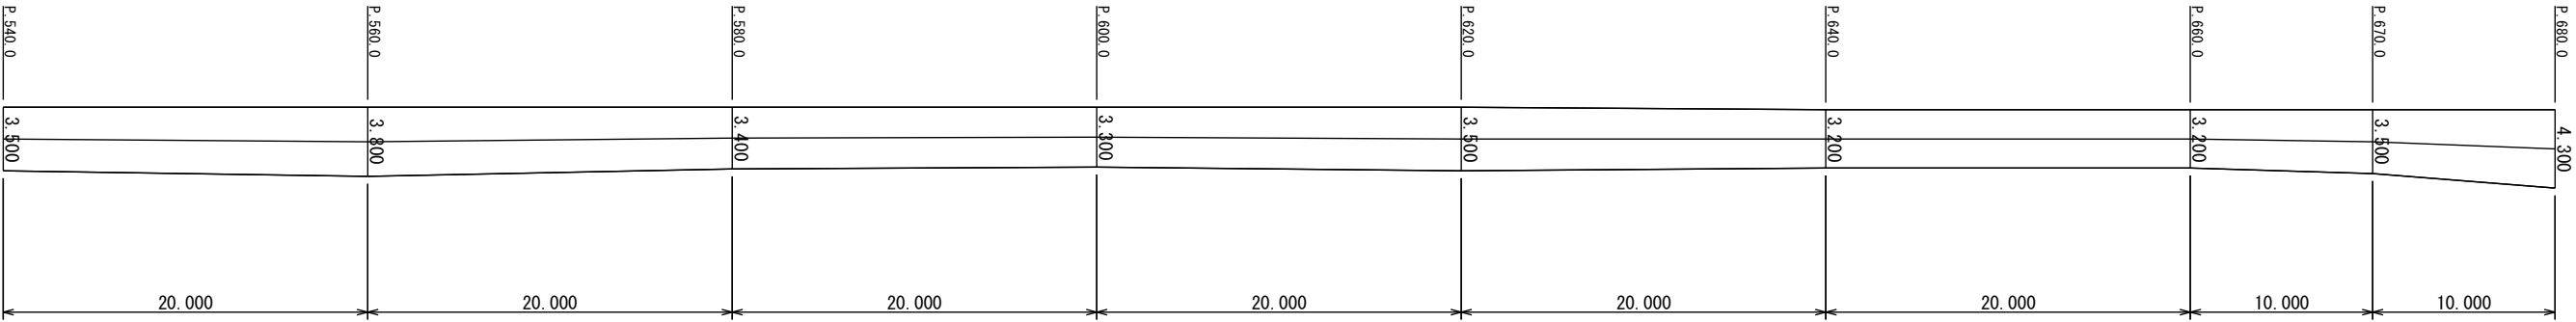


舗装工展開図

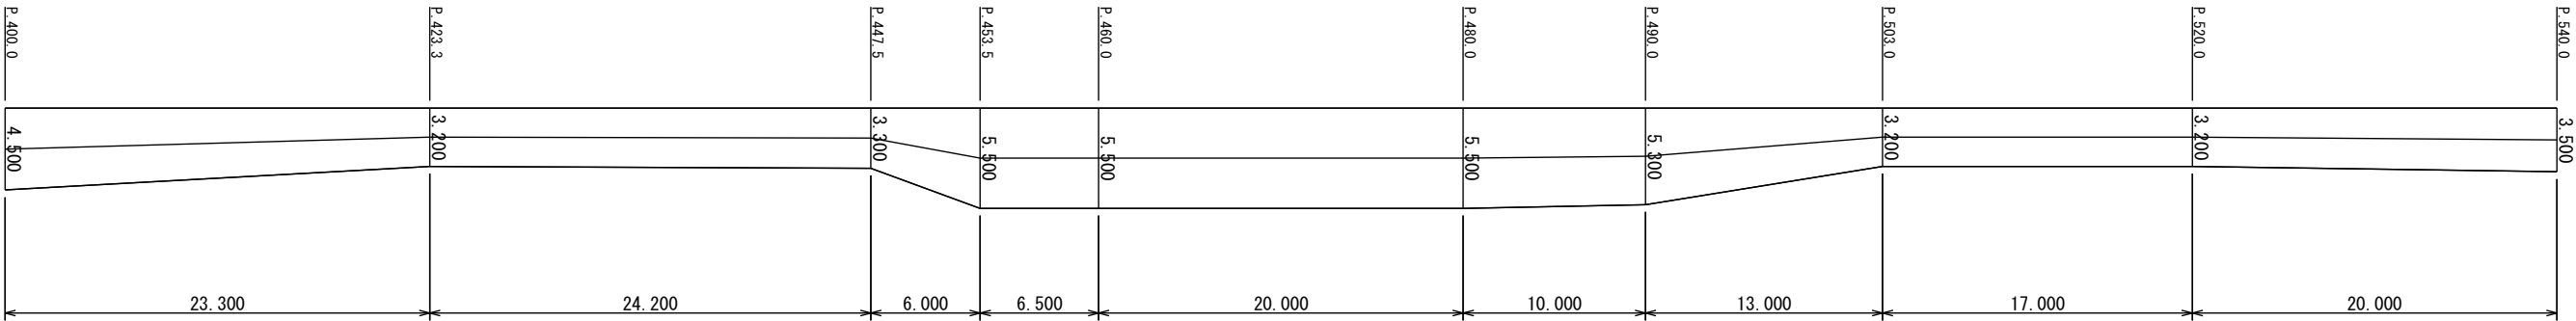

四 万 十 町			
工事種別	町道窪川平串線道路舗装工事		
図面名称	展開図	縮 尺	図示
路線河川名			
工事箇所	高知県 高岡郡四万十町 根々崎		
設計種別	実施図	図 面 番 号	2 5
事務所名	四万十町役場		
会 社 名			