
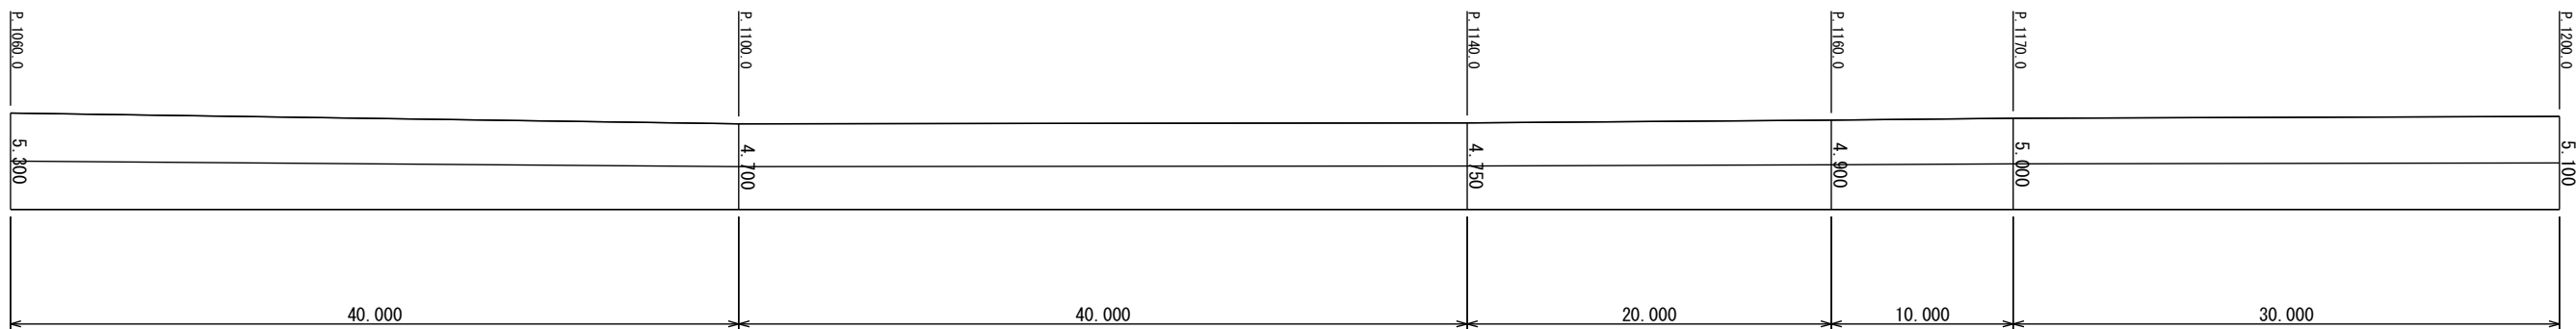
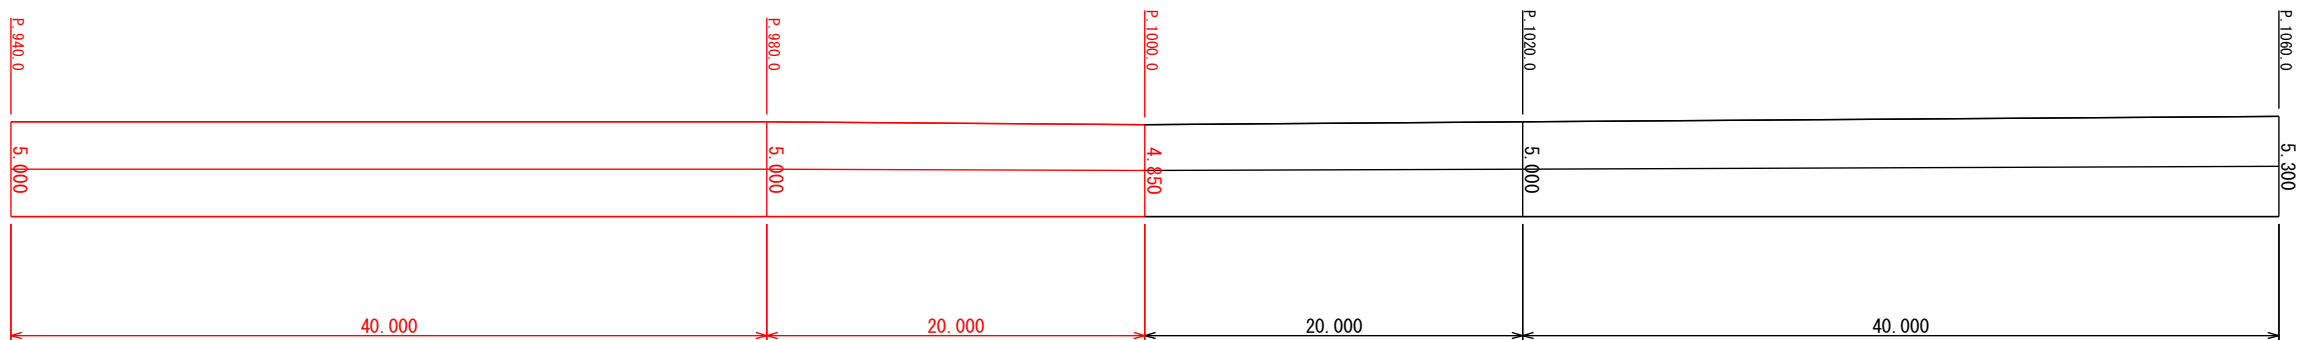


舗装工展開図

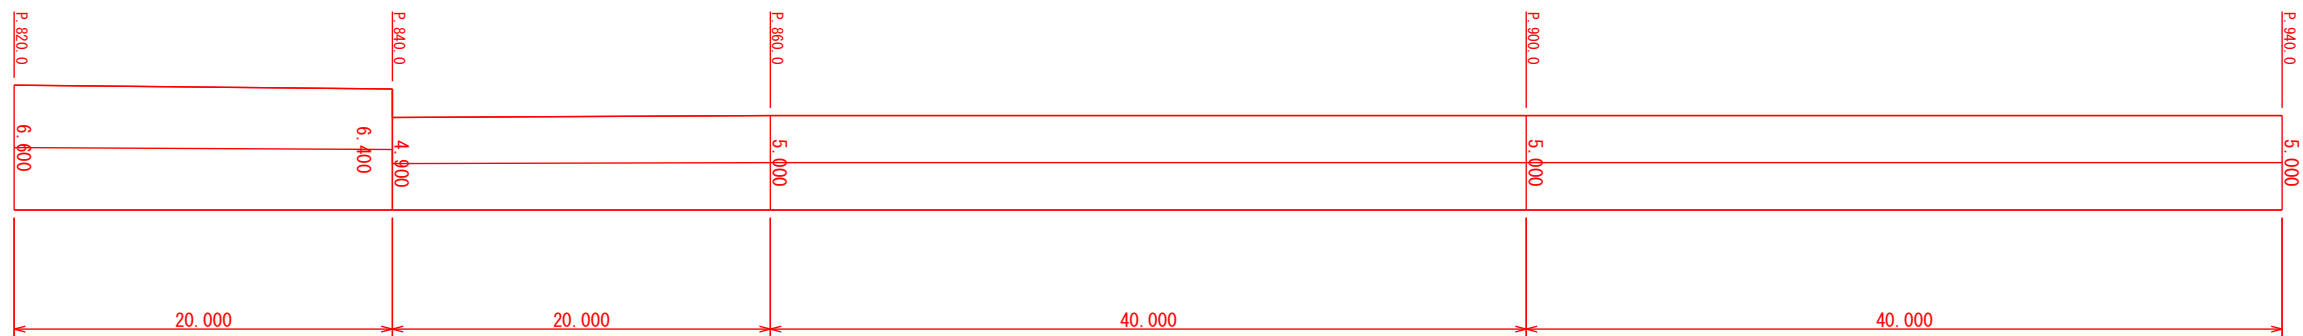

路面全面切削（切削厚さ6cm以下 4000m²以下）段差摺り付け撤去作業無 A=993.75 ≒ 994m²
殻運搬（舗装版破碎、機械 AS L=3.5km以下） V=49.69 ≒ 50m³
処分料（AS 再生骨材-53） V=49.69 ≒ 50m³
レベリング工 平均 t =1.2cm 人力施工 小型車加算有 A=100m²
表層工 t =5cm 3.0m超 機械施工 PK-4 A=993.75 ≒ 994m²
区画線工（白 実線 W=15cm） L=380m
交通誘導員（昼間 B級） N= 11人 （切削1日/5人 表層1日/5人 区画線0.5日/2人）

四 万 十 町			
工事種別	町道窪川平串線道路舗装工事		
図面名称	展開図	縮 尺	図 示
路線河川名			
工事箇所	高知県 高岡郡四万十町 根々崎		
設計種別	実施図	図 面 番 号	$\frac{3}{5}$
事務所名	四万十町役場		
会 社 名			