


舗装工展開図

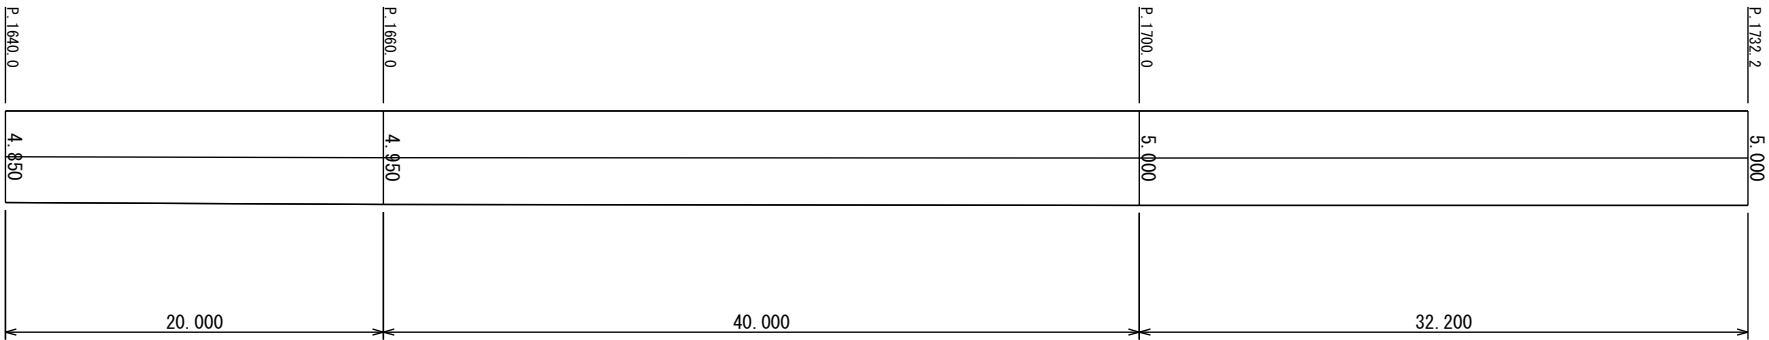

NO.	名 称	単 位 面 積	数 量	面 積
1	P. 1159. 5横断溝 1. 0*8. 5	8. 50	1. 0	8. 50
2	P. 1216. 1横断溝 0. 9*6. 0	5. 40	1. 0	5. 40
3	P. 1431. 2～橋梁部ポイント0. 85*4. 5	3. 83	3. 0	11. 49
4	P. 1626. 3横断溝 0. 8*4. 95	3. 96	1. 0	3. 96
5	P. 1647. 0横断溝 0. 8*4. 95	3. 96	1. 0	3. 96
合計				33. 31

測 点 名	距 離	幅 員	平 均 幅 員	平 積
P. 0		5. 900		
P. 6. 0	6. 000	4. 600	5. 250	31. 50
P. 10. 1	4. 100	4. 200	4. 400	18. 04
P. 同断	0. 000	5. 400	4. 800	
P. 20. 0	9. 900	4. 600	5. 000	49. 50
P. 40. 0	20. 000	4. 450	4. 525	90. 50
P. 54. 2	14. 200	4. 400	4. 425	62. 84
P. 同断	0. 000	4. 550	4. 475	
P. 70. 0	15. 800	4. 550	4. 550	71. 89
P. 100. 0	30. 000	4. 700	4. 625	138. 75
P. 140. 0	40. 000	4. 600	4. 650	186. 00
P. 174. 0	34. 000	4. 700	4. 650	158. 10
P. 183. 0	9. 000	3. 100	3. 900	35. 10
P. 200. 0	17. 000	3. 700	3. 400	57. 80
P. 220. 0	20. 000	4. 500	4. 100	82. 00
P. 240. 0	20. 000	5. 100	4. 800	96. 00
P. 260. 0	20. 000	4. 600	4. 850	97. 00
P. 300. 0	40. 000	4. 650	4. 625	185. 00
P. 323. 2	23. 200	4. 650	4. 650	107. 88
P. 335. 4	12. 200	5. 900	5. 275	64. 36
P. 350. 0	14. 600	5. 050	5. 475	79. 94
P. 380. 0	30. 000	4. 800	4. 925	147. 75
P. 400. 0	20. 000	4. 500	4. 650	93. 00
P. 423. 3	23. 300	3. 200	3. 850	89. 71
P. 447. 5	24. 200	3. 300	3. 250	78. 65
P. 453. 5	6. 000	5. 500	4. 400	26. 40
P. 460. 0	6. 500	5. 500	5. 500	35. 75
P. 480. 0	20. 000	5. 500	5. 500	110. 00
P. 490. 0	10. 000	5. 300	5. 400	54. 00
P. 503. 0	13. 000	3. 200	4. 250	55. 25
P. 520. 0	17. 000	3. 200	3. 200	54. 40
P. 540. 0	20. 000	3. 500	3. 350	67. 00
P. 560. 0	20. 000	3. 800	3. 650	73. 00
P. 580. 0	20. 000	3. 400	3. 600	72. 00
P. 600. 0	20. 000	3. 300	3. 350	67. 00
P. 620. 0	20. 000	3. 500	3. 400	68. 00
P. 640. 0	20. 000	3. 200	3. 350	67. 00

測 点 名	距 離	幅 員	平 均 幅 員	平 積
P. 640. 0		3. 200		
P. 660. 0	20. 000	3. 200	3. 200	64. 00
P. 670. 0	10. 000	3. 500	3. 350	33. 50
P. 680. 0	10. 000	4. 300	3. 900	39. 00
P. 690. 0	10. 000	3. 900	4. 100	41. 00
P. 700. 0	10. 000	3. 500	3. 700	37. 00
P. 720. 0	20. 000	3. 500	3. 500	70. 00
P. 730. 0	10. 000	6. 000	4. 750	47. 50
P. 750. 0	20. 000	6. 000	6. 000	120. 00
P. 760. 0	10. 000	5. 000	5. 500	55. 00
P. 767. 0	7. 000	3. 100	4. 050	28. 35
P. 783. 5	16. 500	3. 100	3. 100	51. 15
P. 同断	0. 000	4. 400	3. 750	
P. 793. 3	9. 800	4. 400	4. 400	43. 12
P. 同断	0. 000	5. 000	4. 700	
P. 810. 0	6. 700	6. 650	5. 825	39. 03
P. 820. 0	10. 000	6. 600	6. 625	66. 25
P. 840. 0	20. 000	6. 400	6. 500	130. 00
P. 同断	0. 000	4. 900	5. 650	
P. 860. 0	20. 000	5. 000	4. 950	99. 00
P. 900. 0	40. 000	5. 000	5. 000	200. 00
P. 940. 0	40. 000	5. 000	5. 000	200. 00
P. 980. 0	40. 000	5. 000	5. 000	200. 00
P. 1000. 0	20. 000	4. 850	4. 925	98. 50
P. 1020. 0	20. 000	5. 000	4. 925	98. 50
P. 1060. 0	40. 000	5. 300	5. 150	206. 00
P. 1100. 0	40. 000	4. 700	5. 000	200. 00
P. 1140. 0	40. 000	4. 750	4. 725	189. 00
P. 1160. 0	20. 000	4. 900	4. 825	96. 50
P. 1170. 0	10. 000	5. 000	4. 950	49. 50
P. 1200. 0	30. 000	5. 100	5. 050	151. 50
P. 1220. 0	20. 000	5. 400	5. 250	105. 00
P. 1245. 7	25. 700	4. 950	5. 175	133. 00
P. 同断	0. 000	4. 500	4. 725	
P. 1260. 0	14. 300	4. 450	4. 475	63. 99
P. 1300. 0	40. 000	4. 450	4. 450	178. 00
P. 1320. 0	20. 000	4. 500	4. 475	89. 50

測 点 名	距 離	幅 員	平 均 幅 員	平 積
P. 1320. 0		4. 500		
P. 1340. 0	20. 000	7. 500	6. 000	120. 00
P. 1348. 5	8. 500	9. 700	8. 600	73. 10
P. 1360. 0	11. 500	7. 500	8. 600	98. 90
P. 1380. 0	20. 000	6. 600	7. 050	141. 00
P. 1400. 0	20. 000	4. 700	5. 650	113. 00
P. 1410. 0	10. 000	5. 000	4. 850	48. 50
P. 1420. 0	10. 000	5. 000	5. 000	50. 00
P. 1431. 2	11. 200	4. 500	4. 750	53. 20
P. 1491. 2	60. 000	4. 500	4. 500	270. 00
P. 1500. 0	8. 800	4. 550	4. 525	39. 82
P. 1520. 0	20. 000	4. 500	4. 525	90. 50
P. 1540. 0	20. 000	5. 000	4. 750	95. 00
P. 1560. 0	20. 000	4. 900	4. 950	99. 00
P. 1600. 0	40. 000	4. 950	4. 925	197. 00
P. 1640. 0	40. 000	4. 850	4. 900	196. 00
P. 1660. 0	20. 000	4. 950	4. 900	98. 00
P. 1700. 0	40. 000	5. 000	4. 975	199. 00
P. 1732. 2	32. 200	5. 000	5. 000	161. 00
計	1732. 200			8203. 27
控 除 面 積 計				33. 31
合 計	1732. 200			8169. 96

数量集計

一般部

A=8203. 27-270. 0-21. 82= 7911. 45 ≒ 7911. 0 m2

橋梁部

A=270. 0-11. 49= 258. 51 ≒ 259. 0 m2

四 万 十 町			
工事種別	町道窪川平串線道路舗装工事		
図面名称	展開図	縮 尺	図示
路線河川名			
工事箇所	高知県 高岡郡四万十町 根々崎		
設計種別	実施図	図 面 番 号	5 / 5
事務所名	四万十町役場		
会 社 名			