
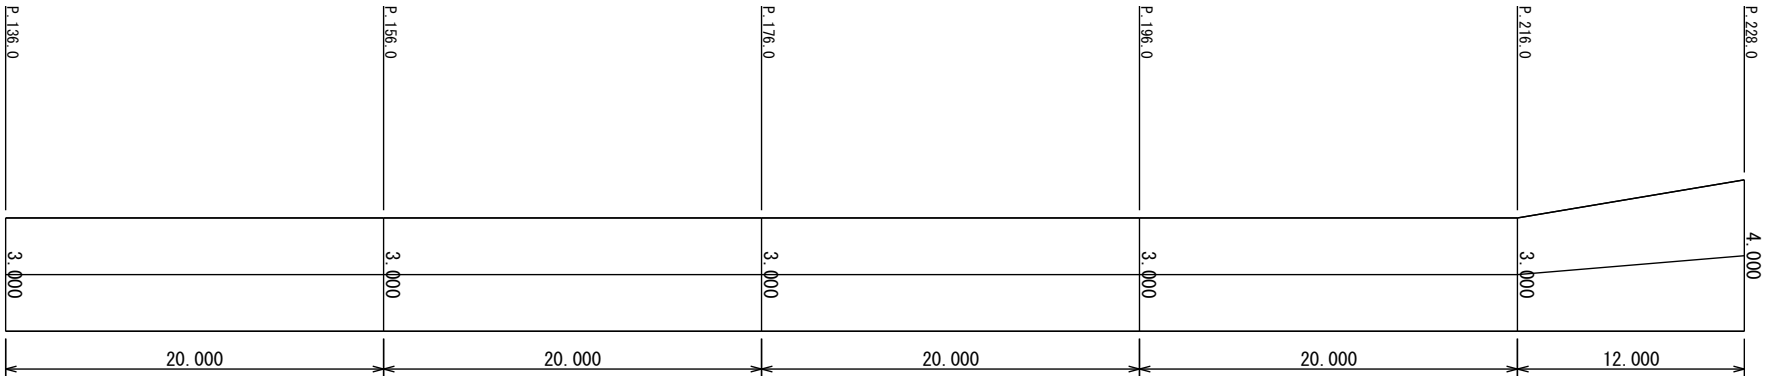


舗装工展開図
S=1/100、1/200

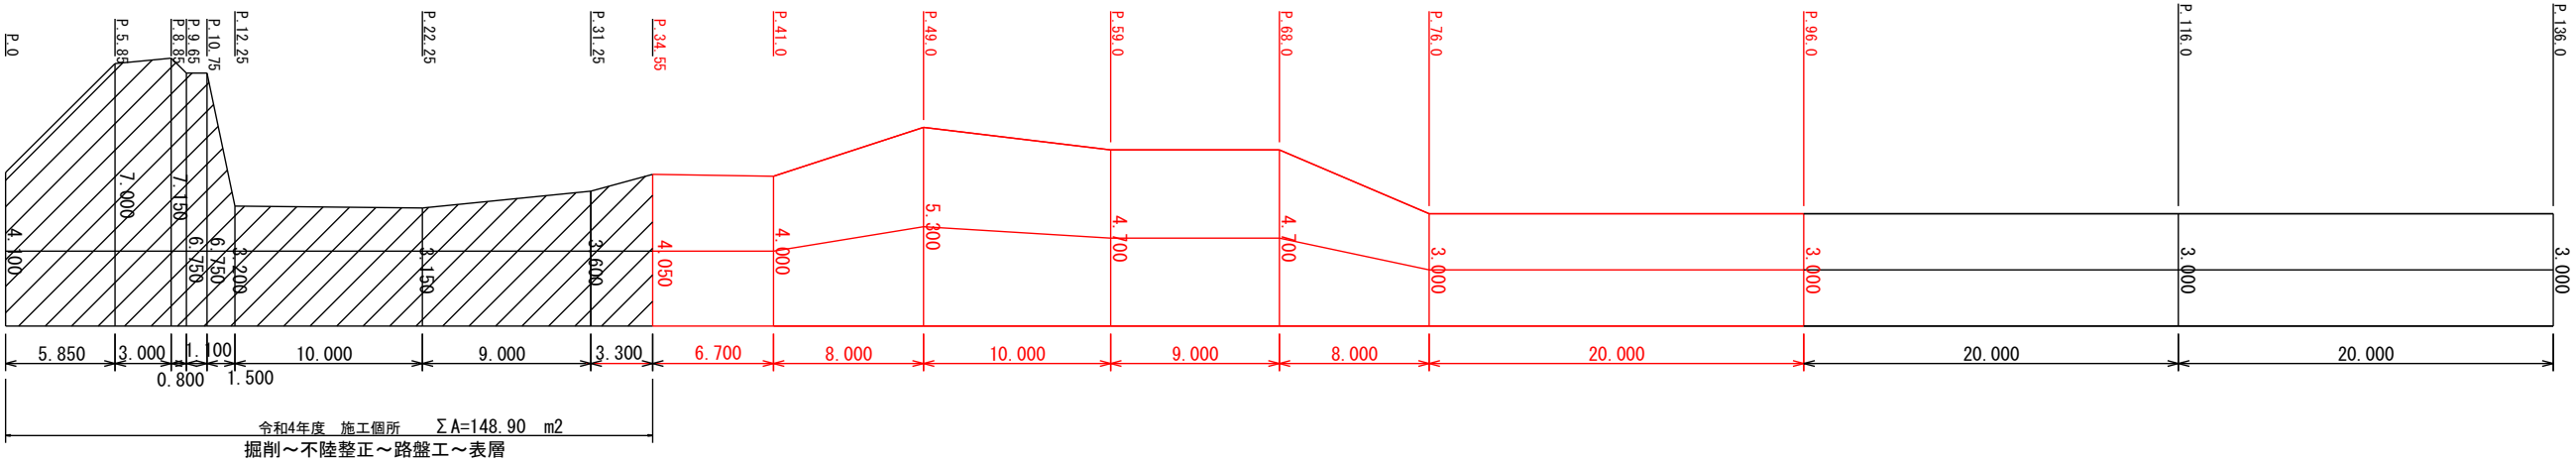

不陸整正 = 247.27㎡
上層路盤 (t=100) M-30 = 247.27㎡
表層工 (t=50) 小型車加算あり = 247.27㎡

掘削 (小規模土工) = 247.27*0.15 = 37.09m3
残土処理 (L=9.0km) = 247.27*0.15 = 37.09m3
整地 = 247.27*0.15 = 37.09m3

誘導員 = 2人

測 点 名	距 離	幅 員	平 均 幅 員	平 積
P. 0		4.100		
P. 5.85	5.850	7.000	5.550	32.47
P. 8.85	3.000	7.150	7.075	21.23
P. 9.65	0.800	6.750	6.950	5.56
P. 10.75	1.100	6.750	6.750	7.43
P. 12.25	1.500	3.200	4.975	7.46
P. 22.25	10.000	3.150	3.175	31.75
P. 31.25	9.000	3.600	3.375	30.38
P. 34.55	3.300	4.050	3.825	12.62
小計 (令和4年度)	34.55			148.90
P. 41.0	6.700	4.000	4.025	26.97
P. 49.0	8.000	5.300	4.650	37.20
P. 59.0	10.000	4.700	5.000	50.00
P. 68.0	9.000	4.700	4.700	42.30
P. 76.0	8.000	3.000	3.850	30.80
P. 96.0	20.000	3.000	3.000	60.00
P. 116.0	20.000	3.000	3.000	60.00
P. 136.0	20.000	3.000	3.000	60.00
P. 156.0	20.000	3.000	3.000	60.00
P. 176.0	20.000	3.000	3.000	60.00
P. 196.0	20.000	3.000	3.000	60.00
P. 216.0	20.000	3.000	3.000	60.00
P. 228.0	12.000	4.000	3.500	42.00
小計	193.45			649.27
合 計	228.000			798.17

四 万 十 町			
工事種別	町道六反地京田線舗装工事		
図面名称	舗装展開図	縮 尺	図示
路線河川名			
工事箇所	高知県 四万十町 六反地		
設計種別		図 面 番 号	$\frac{1}{1}$
事務所名	四万十町役場		
会 社 名			