


舗装展開図

S=1/200

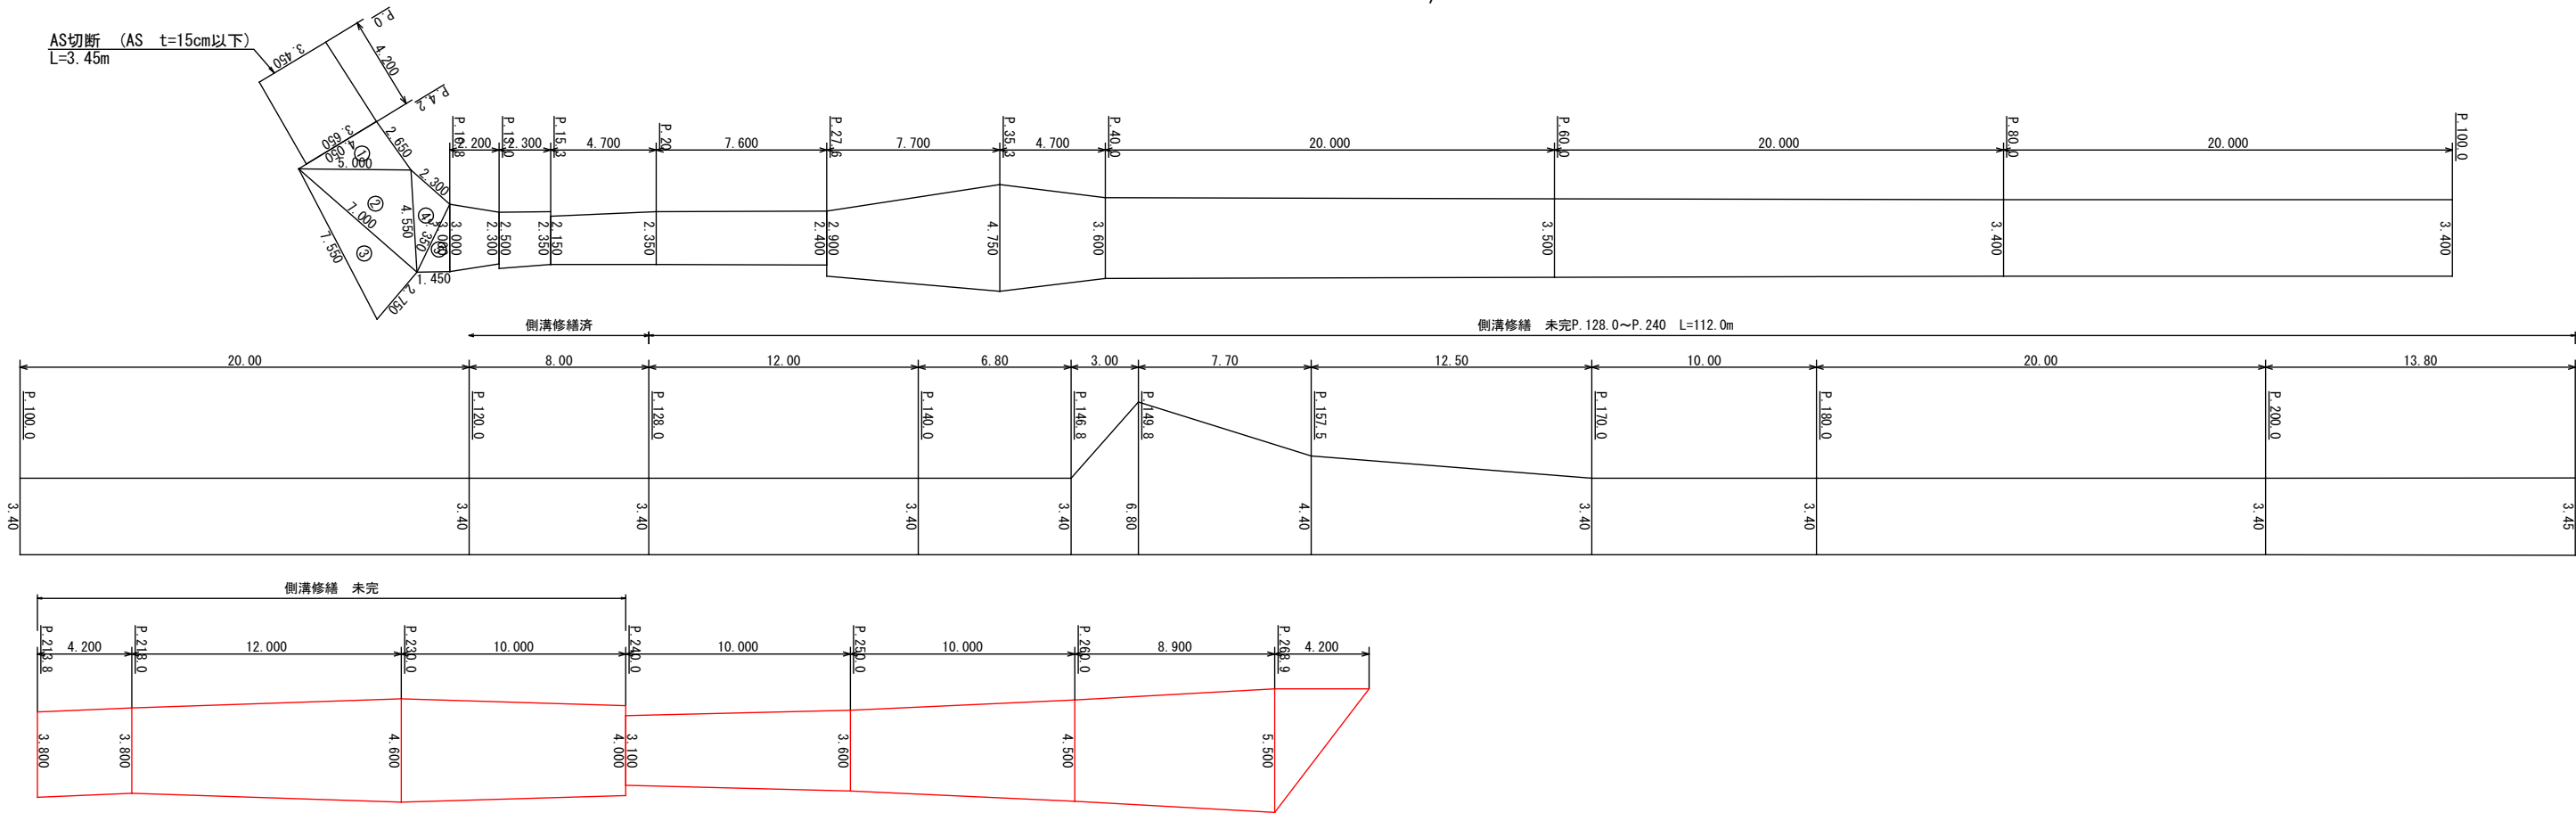

数量集計

舗装版破碎 (As舗装版 15cm以下) A= 239.41 ≒ 239 m²
殻運搬 (L=3.0km以下) V=11.97 ≒ 12 m³
処分料 渡辺ｸﾚｰﾝ V=11.97 ≒ 12 m³
不陸整正 (補足材有 Rc30 30mm程度) A=239.41 ≒239 m²
表層工 (3.0m超 ,50mm, 再生密粒度 PK=3) A=239.41 ≒ 239 m²

交通管理工 (昼間 B級) N=4人 (舗装版破碎～不陸 2人 表層 2人 交代要員含む)

測点名	距離	全幅員	平均幅員	面積
P.0		3.45		
P.4.2	4.20	3.65	3.550	14.91
合 計	4.20			14.91

測点名	距離	左路肩	左路肩平均	左路肩面積	右路肩	右路肩平均	右路肩面積
P.0							
P.4.2	4.20						
合 計	4.20						

(混合部) 混合部							面積
No	A	B	C	S			
1	4.05	2.65	5.00	5.850			5.35
2	5.00	4.55	7.00	8.275			11.35
3	7.00	2.75	7.55	8.650			9.62
4	4.55	2.30	3.35	5.100			3.71
5	3.35	3.00	1.45	3.900			2.17
合 計							32.20

測点名	距離	全幅員	平均幅員	面積
P.10.8		3.00		
P.13.0	2.20	2.30	2.650	5.83
		2.50		
P.15.3	2.30	2.35	2.425	5.58
		2.15		
P.20	4.70	2.35	2.250	10.58
P.27.6	7.60	2.40	2.375	18.05
		2.90		
P.35.3	7.70	4.75	3.825	29.45
P.40.0	4.70	3.60	4.175	19.62
P.60.0	20.00	3.50	3.550	71.00
P.80.0	20.00	3.40	3.450	69.00
P.100.0	20.00	3.40	3.400	68.00
P.120.0	20.00	3.40	3.400	68.00
P.128.0	8.00	3.40	3.400	27.20
P.140.0	12.00	3.40	3.400	40.80
P.146.8	6.80	3.40	3.400	23.12
P.149.8	3.00	6.80	5.100	15.30
P.157.5	7.70	4.40	5.600	43.12
P.170.0	12.50	3.40	3.900	48.75
P.180.0	10.00	3.40	3.400	34.00
P.200.0	20.00	3.40	3.400	68.00
P.213.8	13.80	3.45	3.425	47.27
		3.80		
P.218.0	4.20	3.80	3.800	15.96
P.230.0	12.00	4.60	4.200	50.40
P.240.0	10.00	4.00	4.300	43.00
		3.10		
P.250.0	10.00	3.60	3.350	33.50
P.260.0	10.00	4.50	4.050	40.50
P.268.9	8.90	5.50	5.000	44.50
	4.20	0.00	2.750	11.55
合 計	262.30			952.08

四万十町			
工事種別	町道見付馬場線補修工事		
図面名称	舗装展開図	縮尺	図示
路線河川名	町道見付馬場線		
工事箇所	高岡郡	四万十町	見付
設計種別	実施図		図面番号 ——
事務所名	四万十町役場 建設課		
会社名			