
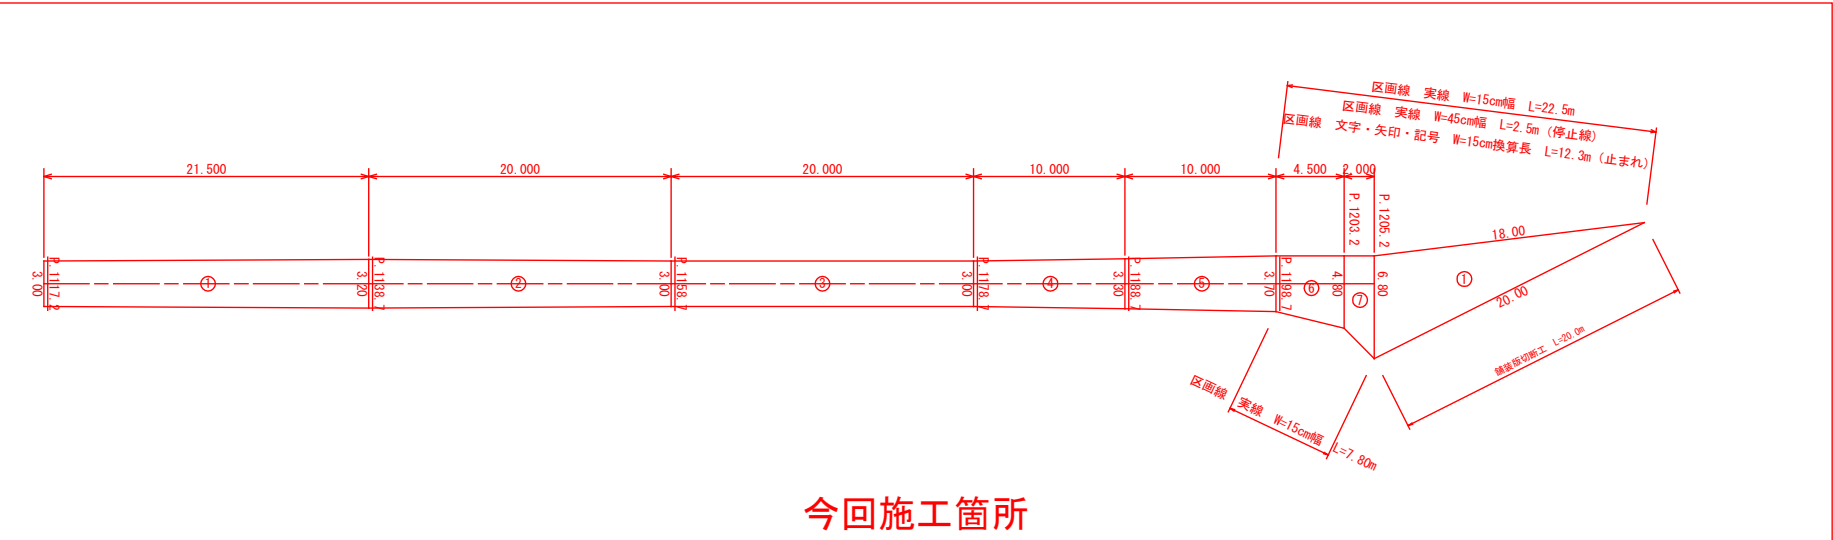


舗装工展開図

S=1：250

金上野見付線

ΣL=1117.2m A=4360.15m²

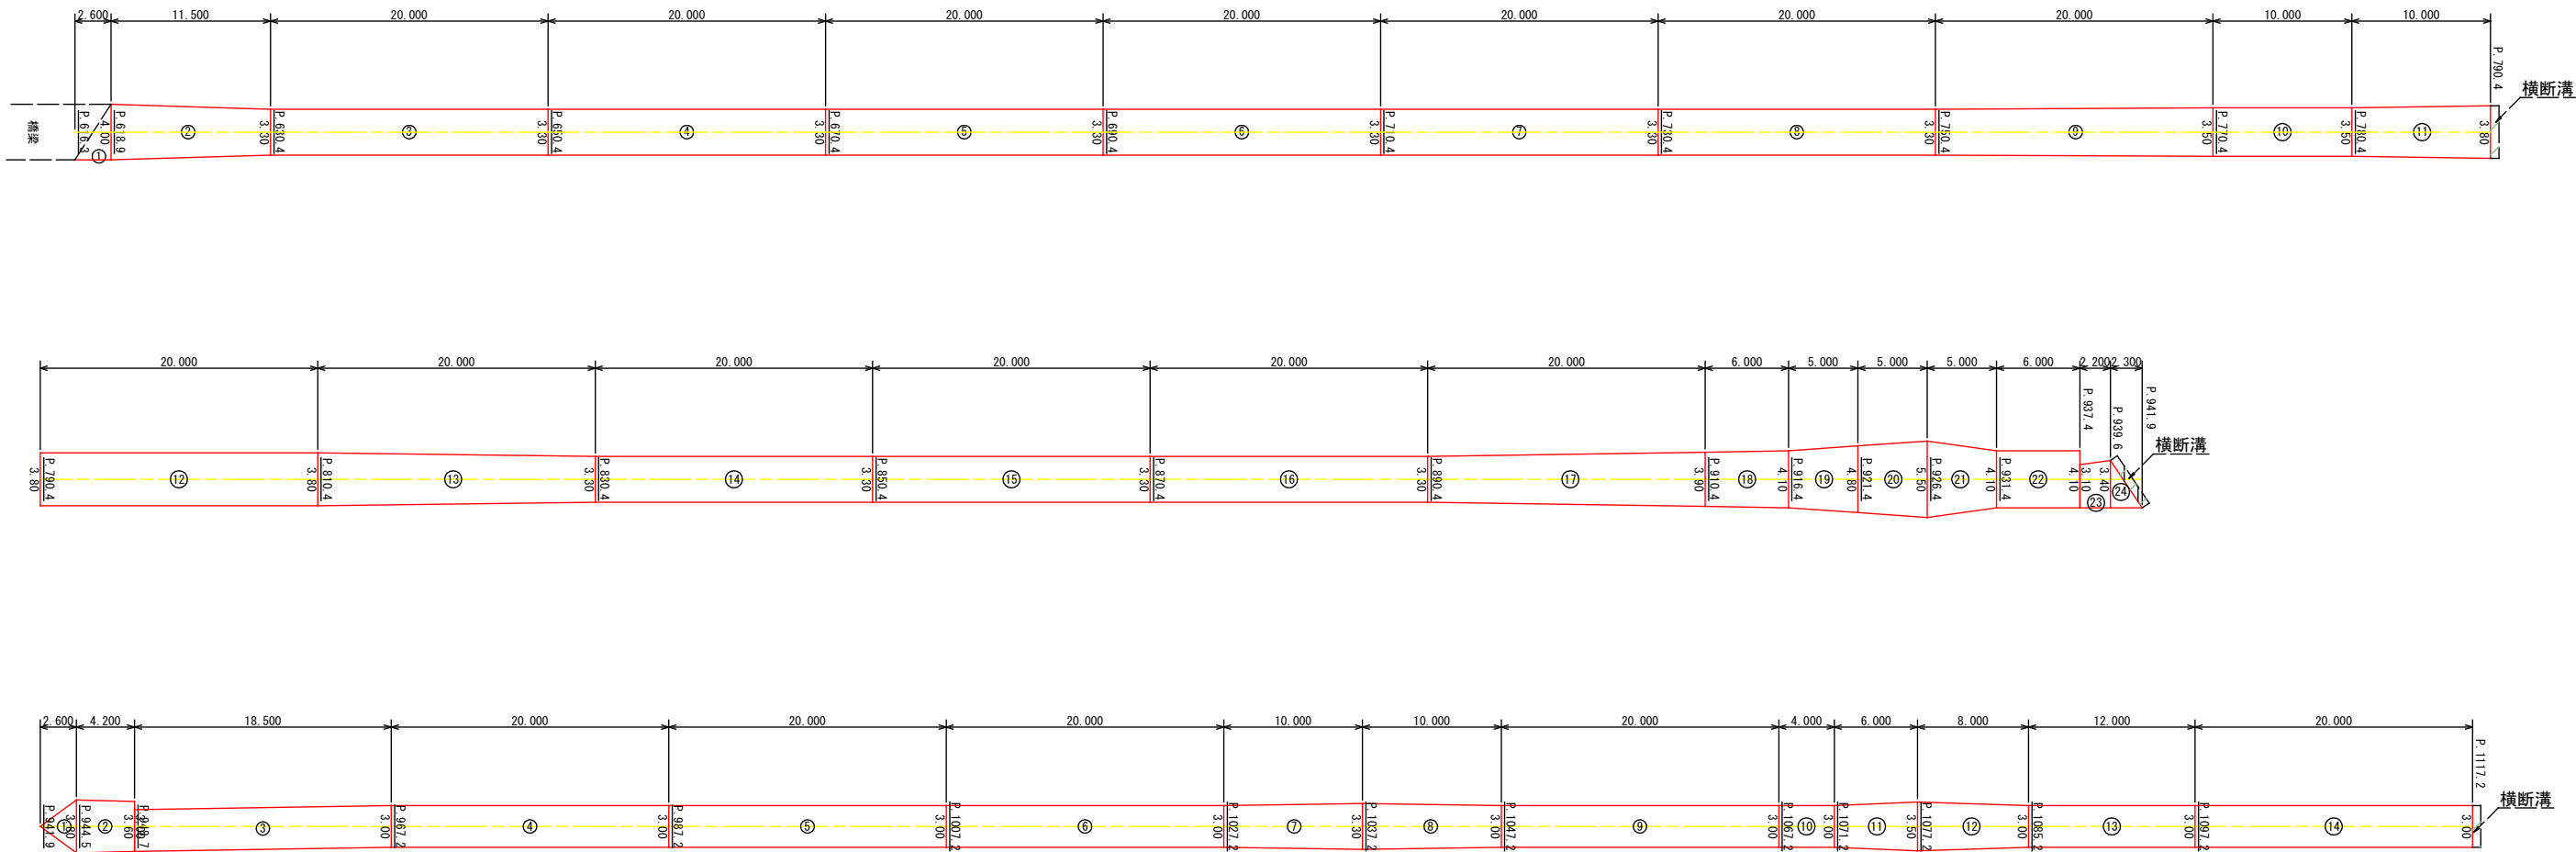

四 万 十 町			
工事種別	令和7年度 四万十町管内一円舗装工事		
図面名称	舗装工展開図	縮尺	図示
路線河川名	町道金上野見付線		
工事箇所	高岡郡四万十町 見付		
設計種別	実施図	図面 番号	1 2
事務所名	四万十町役場		
会社名			