
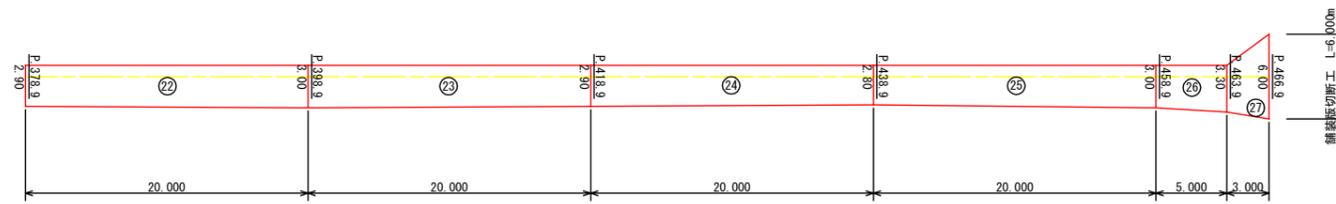


舗装工展開図

S=1:250

大井野線


3工区 打ち換え工

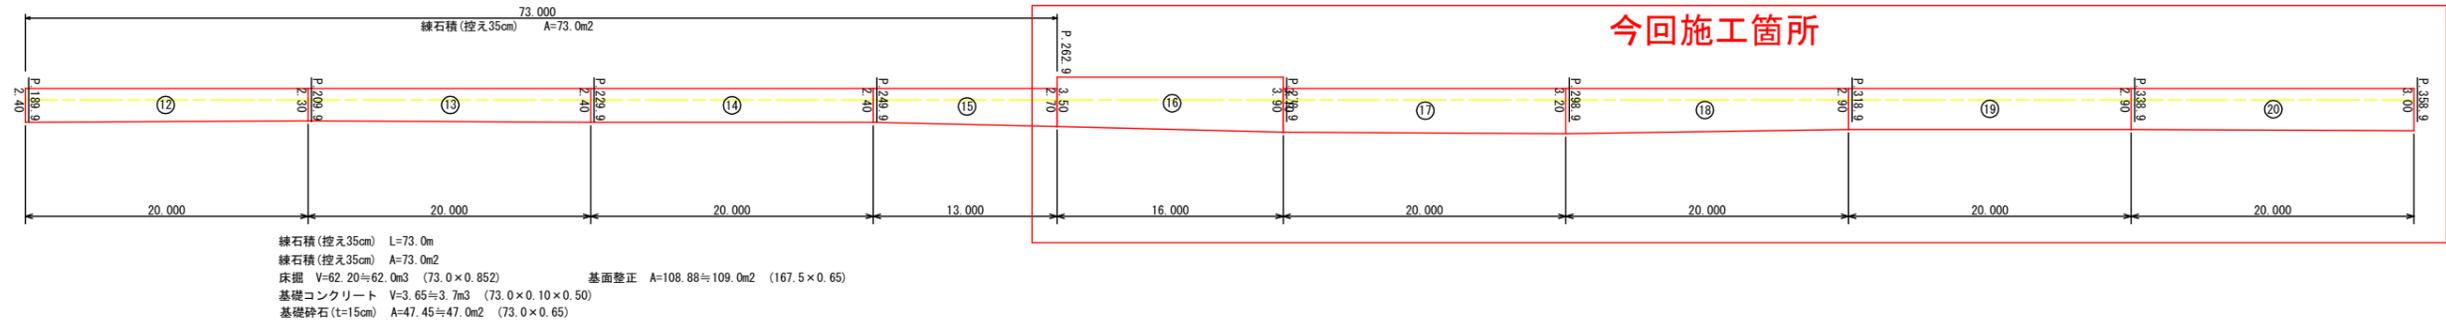

| 測点名 | 距離 | 全幅員 | 平均幅員 | 面積 |
|---------|---------|------|-------|--------|
| P.189.9 | | 2.40 | | |
| P.209.9 | 20.000 | 2.30 | 2.350 | 47.00 |
| P.229.9 | 20.000 | 2.40 | 2.350 | 47.00 |
| P.249.9 | 20.000 | 2.40 | 2.400 | 48.00 |
| P.262.9 | 13.000 | 2.70 | 2.550 | 33.15 |
| P.同断 | | 3.50 | | |
| P.278.9 | 16.000 | 3.90 | 3.700 | 59.20 |
| P.同断 | | 3.10 | | |
| P.298.9 | 20.000 | 3.20 | 3.150 | 63.00 |
| P.318.9 | 20.000 | 2.90 | 3.050 | 61.00 |
| P.338.9 | 20.000 | 2.90 | 2.900 | 58.00 |
| P.358.9 | 20.000 | 3.00 | 2.950 | 59.00 |
| P.378.9 | 20.000 | 2.90 | 2.950 | 59.00 |
| P.398.9 | 20.000 | 3.00 | 2.950 | 59.00 |
| P.418.9 | 20.000 | 2.90 | 2.950 | 59.00 |
| P.438.9 | 20.000 | 2.80 | 2.850 | 57.00 |
| P.458.9 | 20.000 | 3.00 | 2.900 | 58.00 |
| P.463.9 | 5.000 | 3.30 | 3.150 | 15.75 |
| P.466.9 | 3.000 | 6.00 | 4.650 | 13.95 |
| 合計 | 466.900 | | | 797.05 |

標準横断面

S=1:30

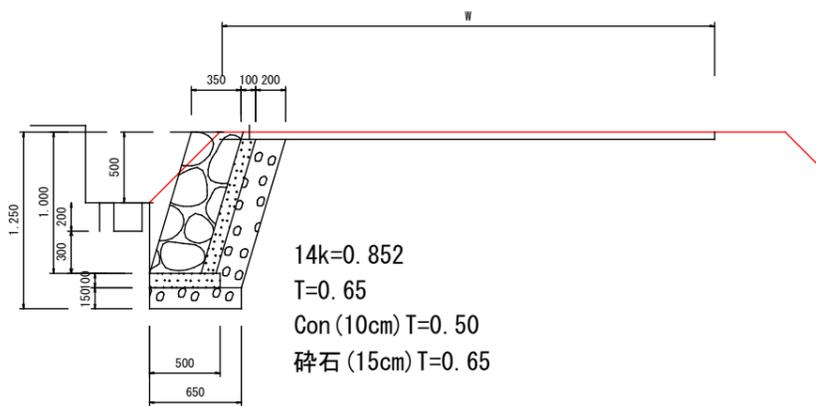

数量集計

- 舗装版切断工 (AS t=15cm以下) L=6.5m
- 舗装版破砕工 (バックホウ掘削 小規模) A=300.2 ≒ 300m²
- 殻運搬・処分 (AS殻 小規模 L=3.0km以下 渡辺クレーン) V=15.01 ≒ 15m³ (300.2×0.05)
- 不陸整正工 (補足材 RC-30 30mm) = 300.2 ≒ 300m²
- 表層工 (車道・路肩 1.4m以上3.0m以下 再生密粒度アスコン50mm PK-3 小型車加算有) A=300.2 ≒ 300m²

交通誘導員配置 (B級 昼間) N= 4 人

| 四万十町 | | | |
|-------|--------------------|----------|--------|
| 工事種別 | 令和7年度 四万十町管内一円舗装工事 | | |
| 図面名称 | 舗装工展開図 | 縮尺 | 図示 |
| 路線河川名 | 町道大井野線 | | |
| 工事箇所 | 高岡郡四万十町 大井野 | | |
| 設計種別 | 実施図 | 図面 番号 | 2 2 |
| 事務所名 | 四万十町役場 | | |
| 会社名 | | | |