
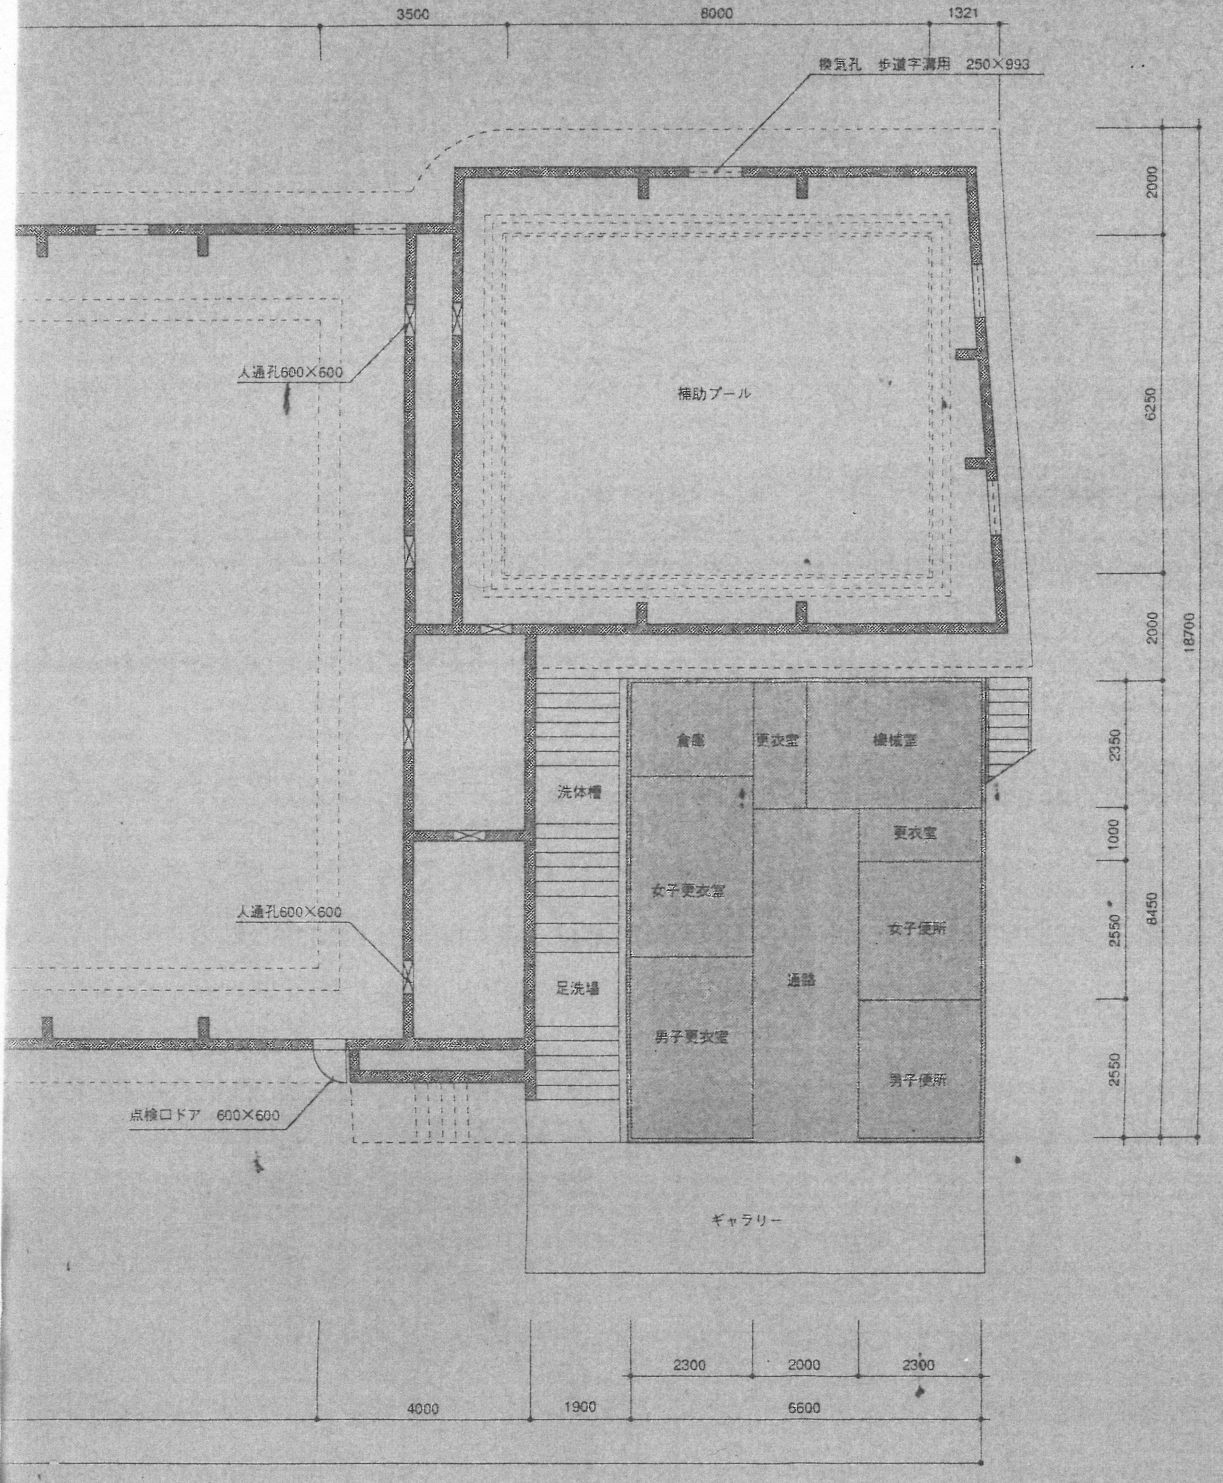


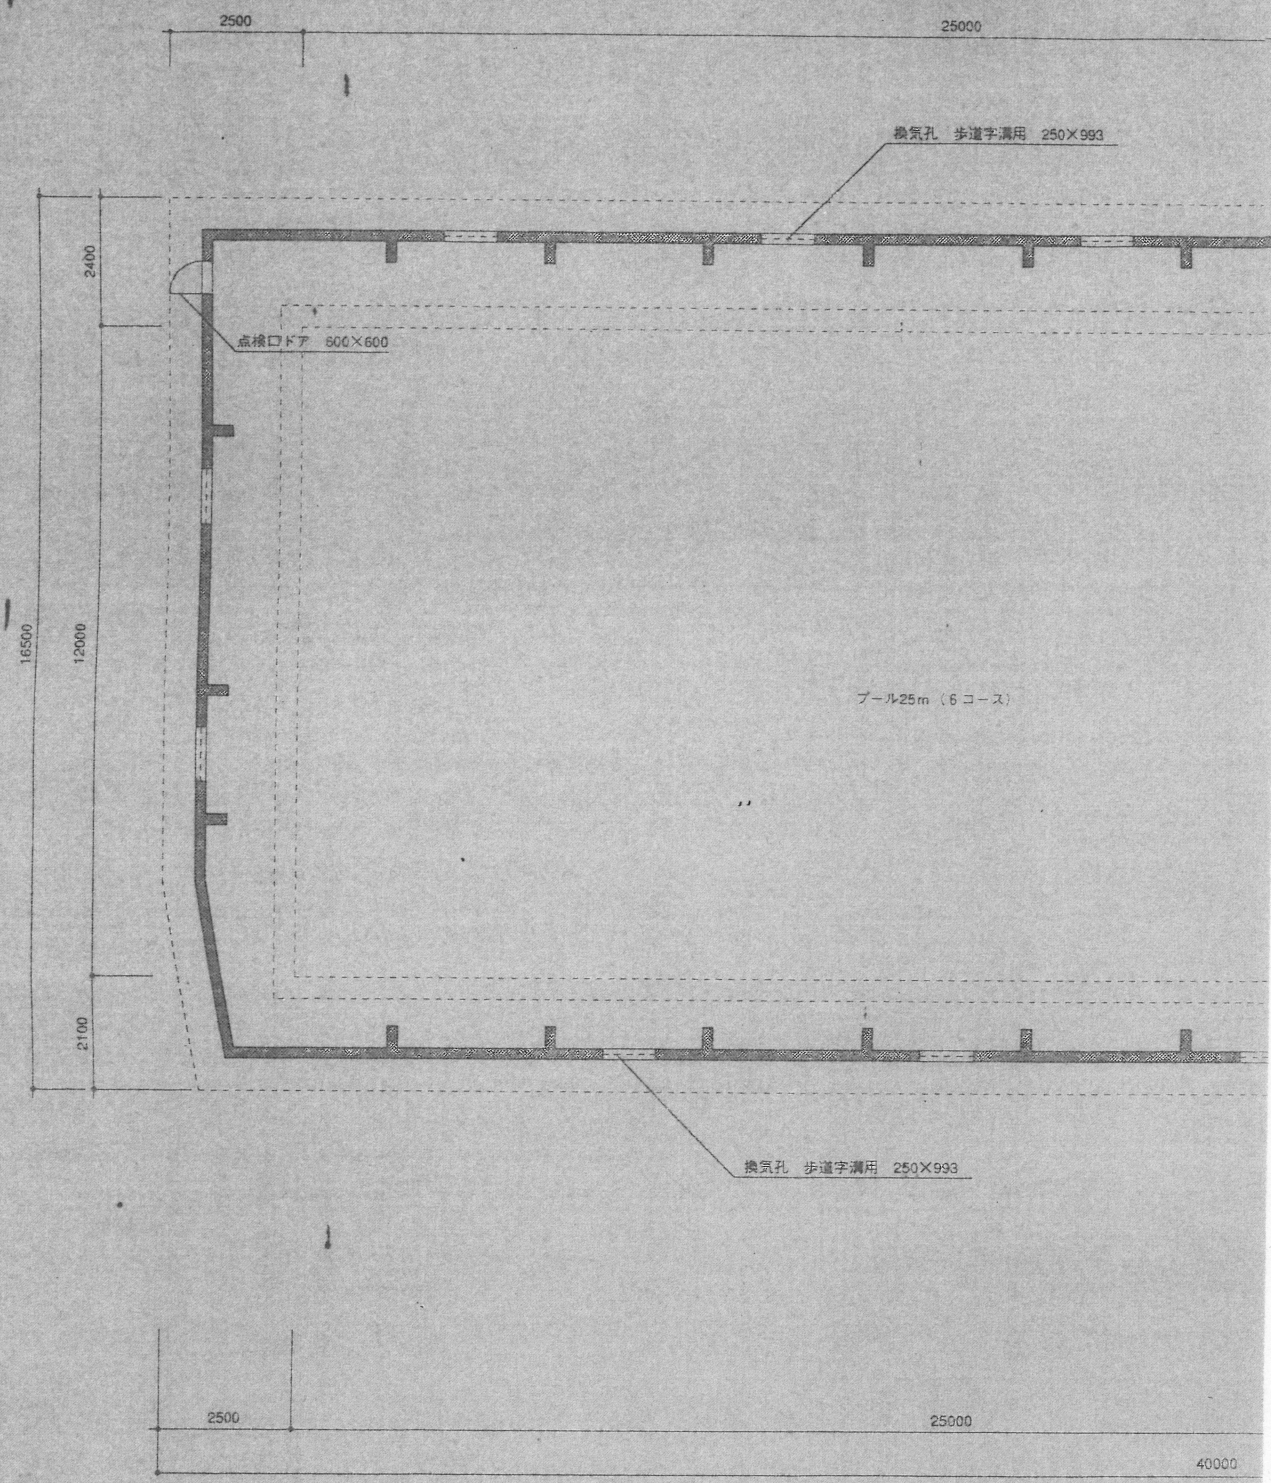

プール下部平面図 S=1:100

工事名 十川小学校水泳プール新築工事

図面名 プール下部平面図

株式会社 岡田設計

一級建築士大田登録第83961号 岡田 良夫

NO. A-13
SCALE 1/100