


【解体】 1 F Plan 1/100




【改修】 1 F Plan 1/100

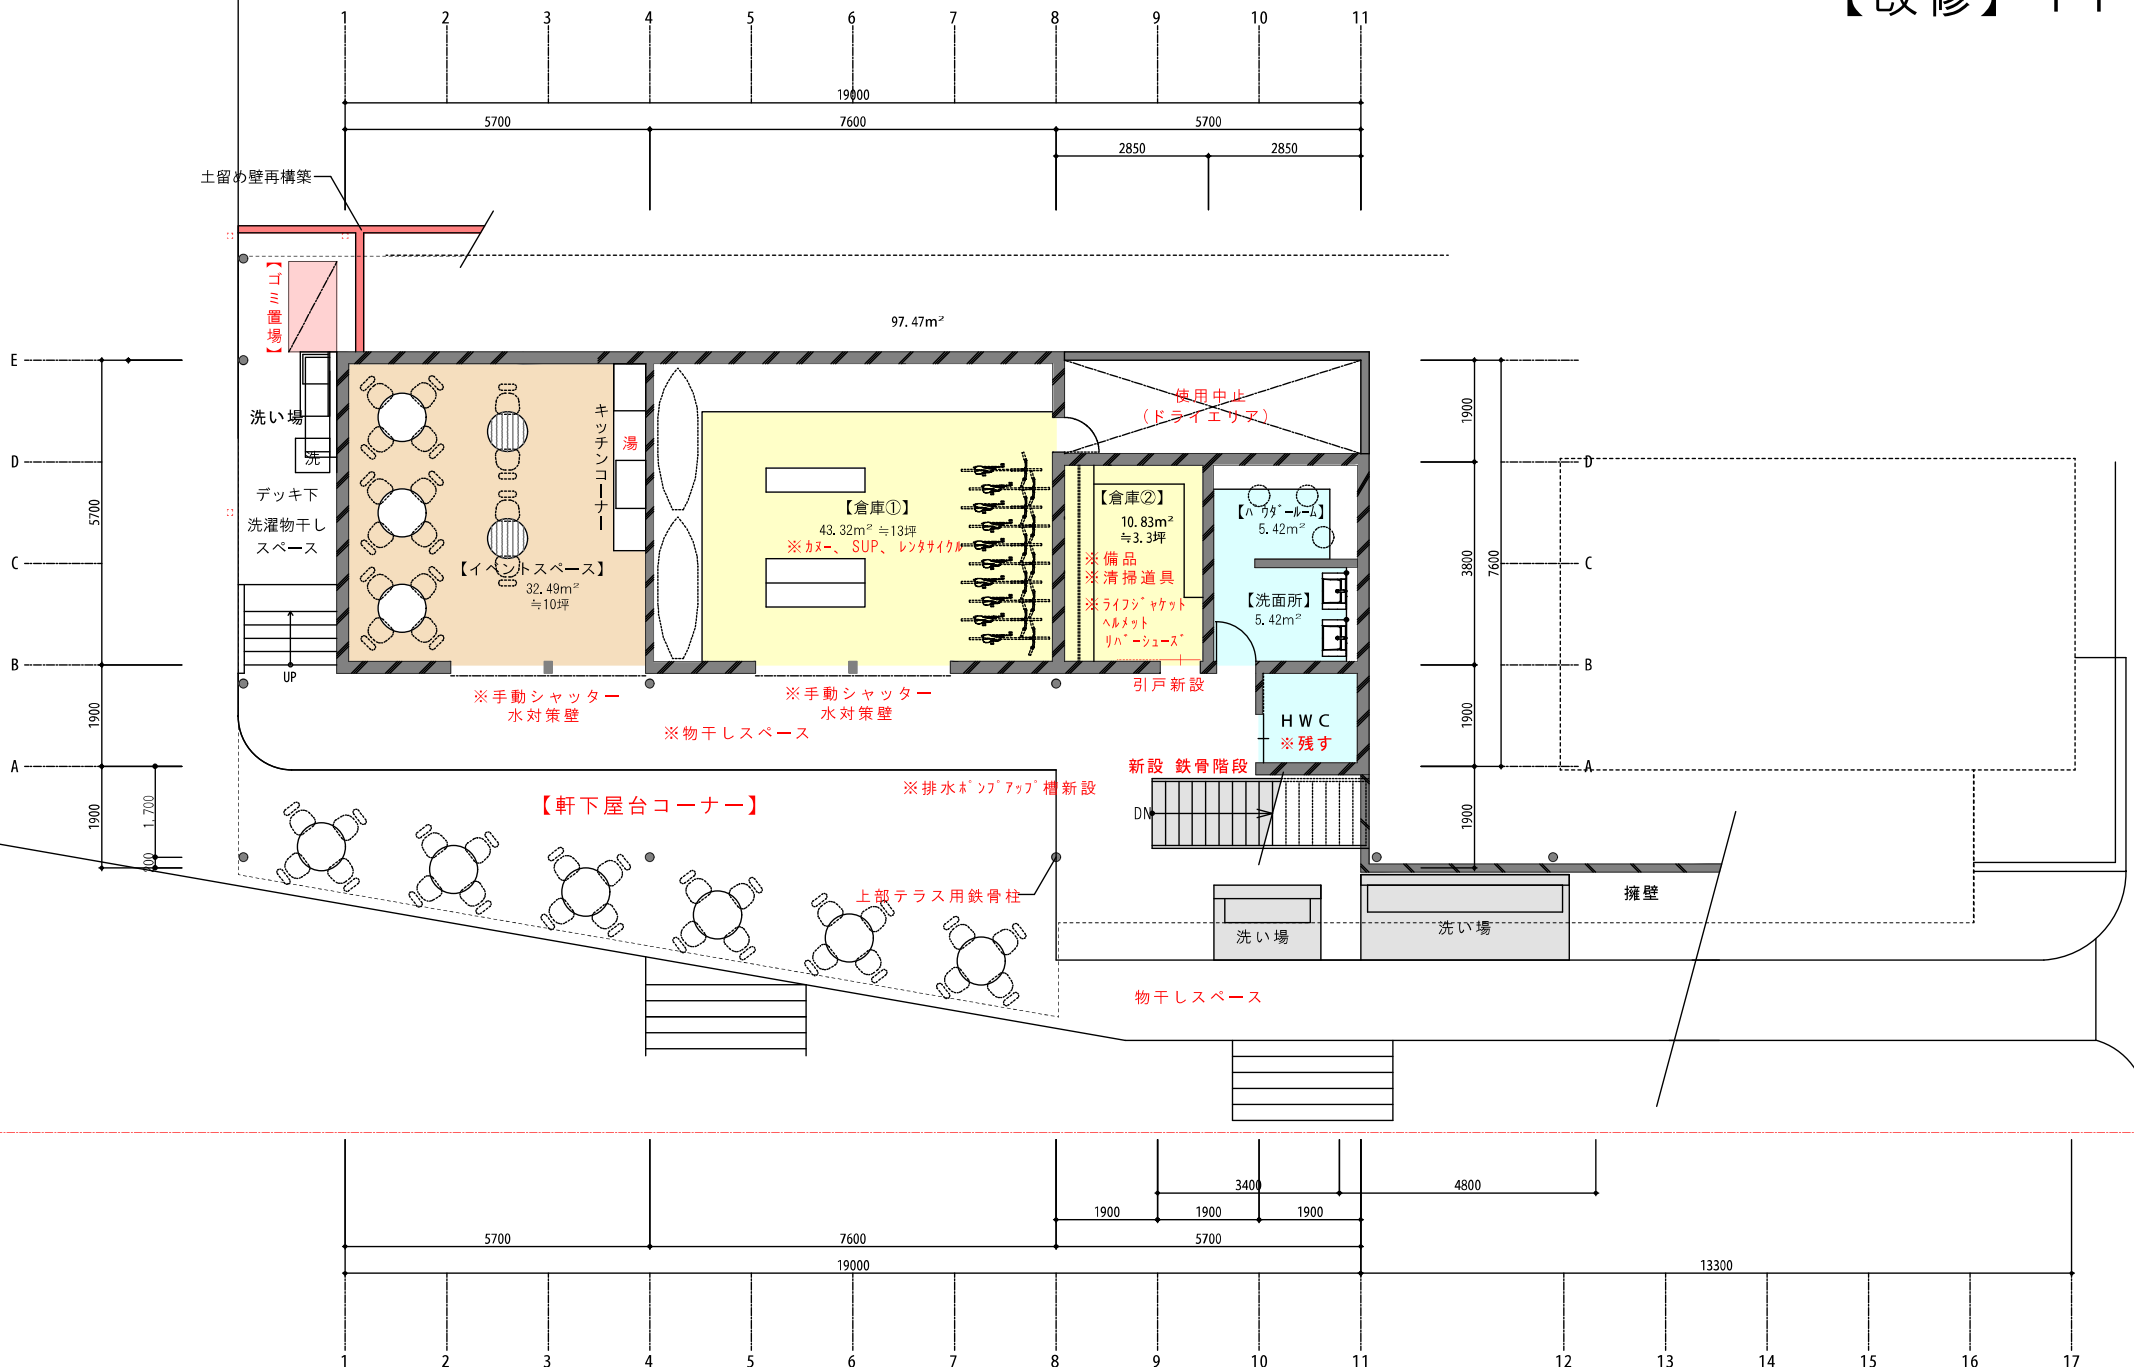




# 【現況・解体】

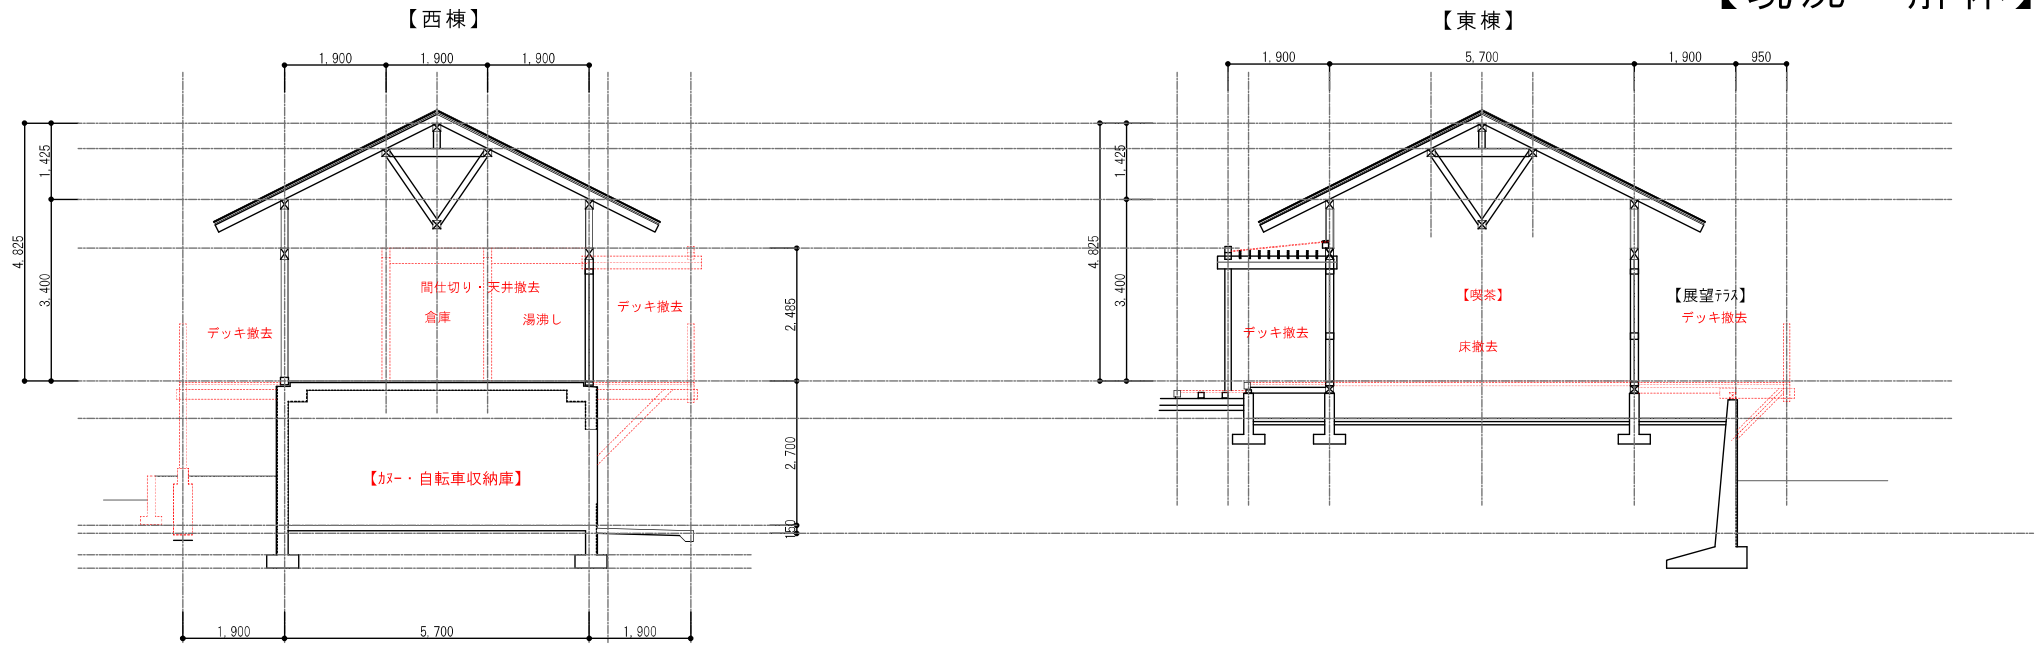

# 【改修】

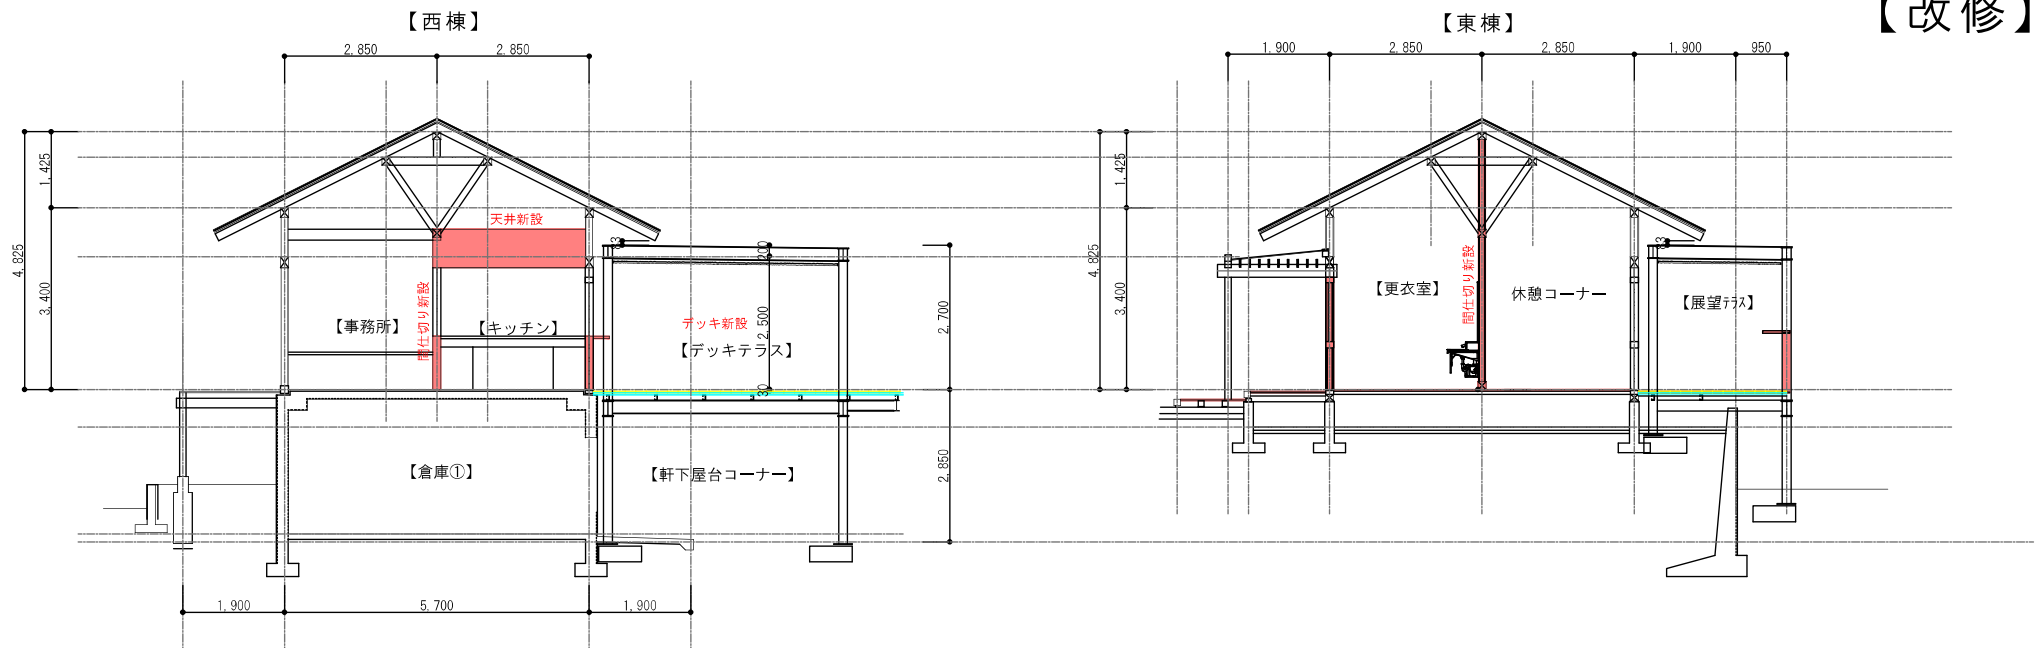



川より全体を望む



【現況】  
事務所周り



【リニューアル後】  
ショップより全体を望む




イートインコーナー



イートインから全体を望む



新デッキテラス

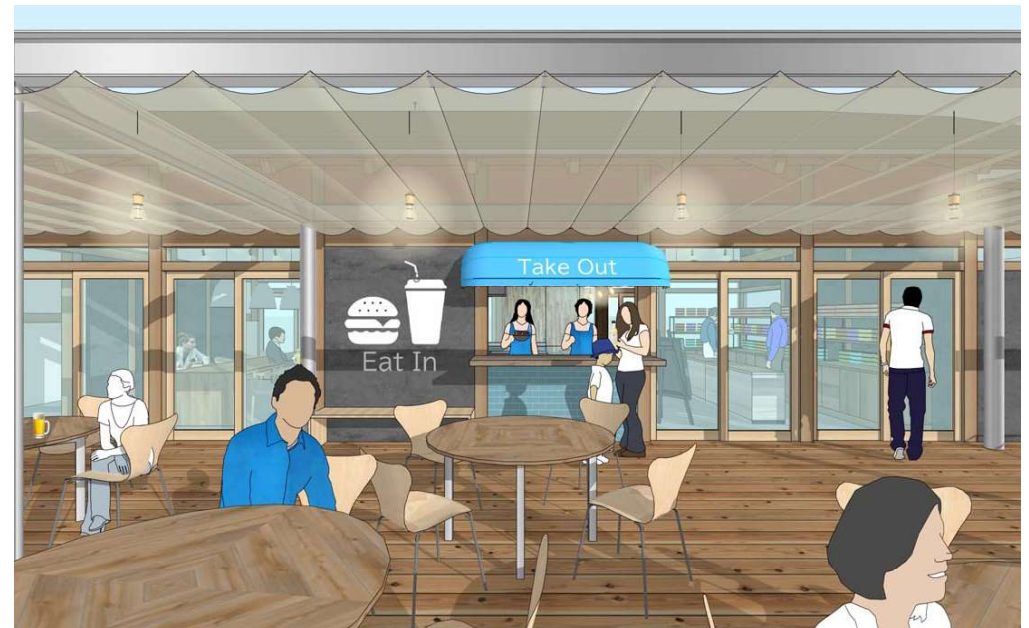

テラスよりテイクアウトコーナーを見る



休憩コーナー



倉庫



更衣室



パウダールーム・洗面所