


[illegible]

TB		TB1 2P 30A (BNH30)
X	1φ3W100V60Hz	
Y	引込針路線コリ	TB2 18P 25A (BNH15L)
XK1	予備電源	
YK1	AC100V	
XK02	鼠股取水ポンプ室より	
C0201		
C0202		
C0203		
C0204		
C0205		
C0206		
C0207		
C0208		
C0209		
C0210		
C0211		
C0212	配水池流量 パルス	
C0213		
C0214		
C0215		
C0216	配水池水位 1~5V	
N12		
C0418		
C0401		
C0402	配水池流量 1~5V	
C0403		
C0404	NTT専用回線 50 bps	
L1		
L2	予備	

[illegible]


リモート入力ユニット
IO-A11
(SML-A4)

端子番号	種別	項 目
1	AI	
2	AI	
9	AI	配水池水位 0~4m
10	AI	配水流量 0~100m ³ /h
15	COM	コモン

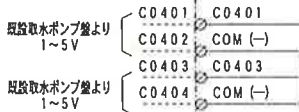


接点入力ユニット
IO-D11
(SML-A4)

端子番号	種別	項 目
3	DI	水源水位 下限
4	DI	取水ポンプ1号 故障
5	DI	取水ポンプ2号 故障
6	DI	減菌機1号 故障
12	COM	コモン
9	DI	減菌機1号 液位下限
10	DI	減菌機2号 故障
1	DI	減菌機2号 液位下限
2	DI	受電設備 故障
15	COM	コモン

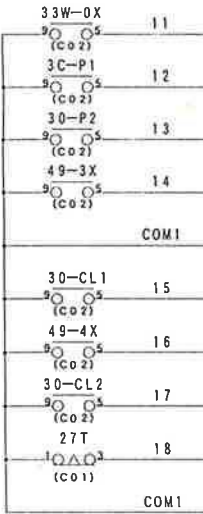


接点入力ユニット
IO-D12
(SML-A4)

端子番号	種別	項 目
3	DI	自家発電設備 重故障
4	DI	自家発電設備 軽故障
5	DI	配水池水位 上限
6	DI	配水池水位 下限
12	COM	コモン
9	DI	予備
10	DI	予備
1	DI	予備
2	DI	予備
15	COM	コモン

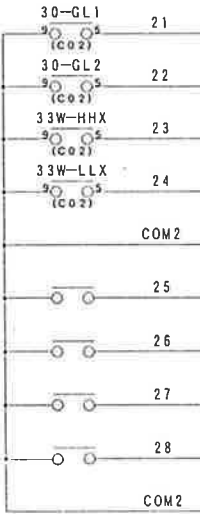

接点入力ユニット
IO-D13
(SML-A4)

端子番号	種別	項 目
3	DI	取水ポンプ1号 運転
4	DI	取水ポンプ2号 運転
5	DI	減菌機1号 運転
6	DI	減菌機2号 運転
12	COM	コモン
9	DI	自家発電設備 運転
10	DI	予備
1	DI	予備
2	DI	予備
15	COM	コモン

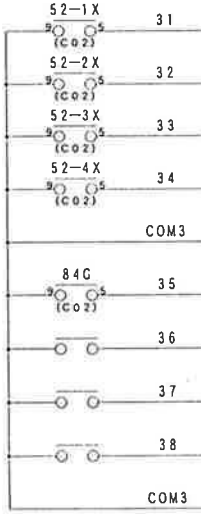


MARK	REVISION	DATE	DESIGN	APPROVED
B				
A				

APPROVED	CHECKED	DESIGNED
		藤原
		H11-06-


TITLE	窪川町志和簡易水道
-------	-----------

SCALE	1:
SIZE	3
DWG. No.	30-103-06

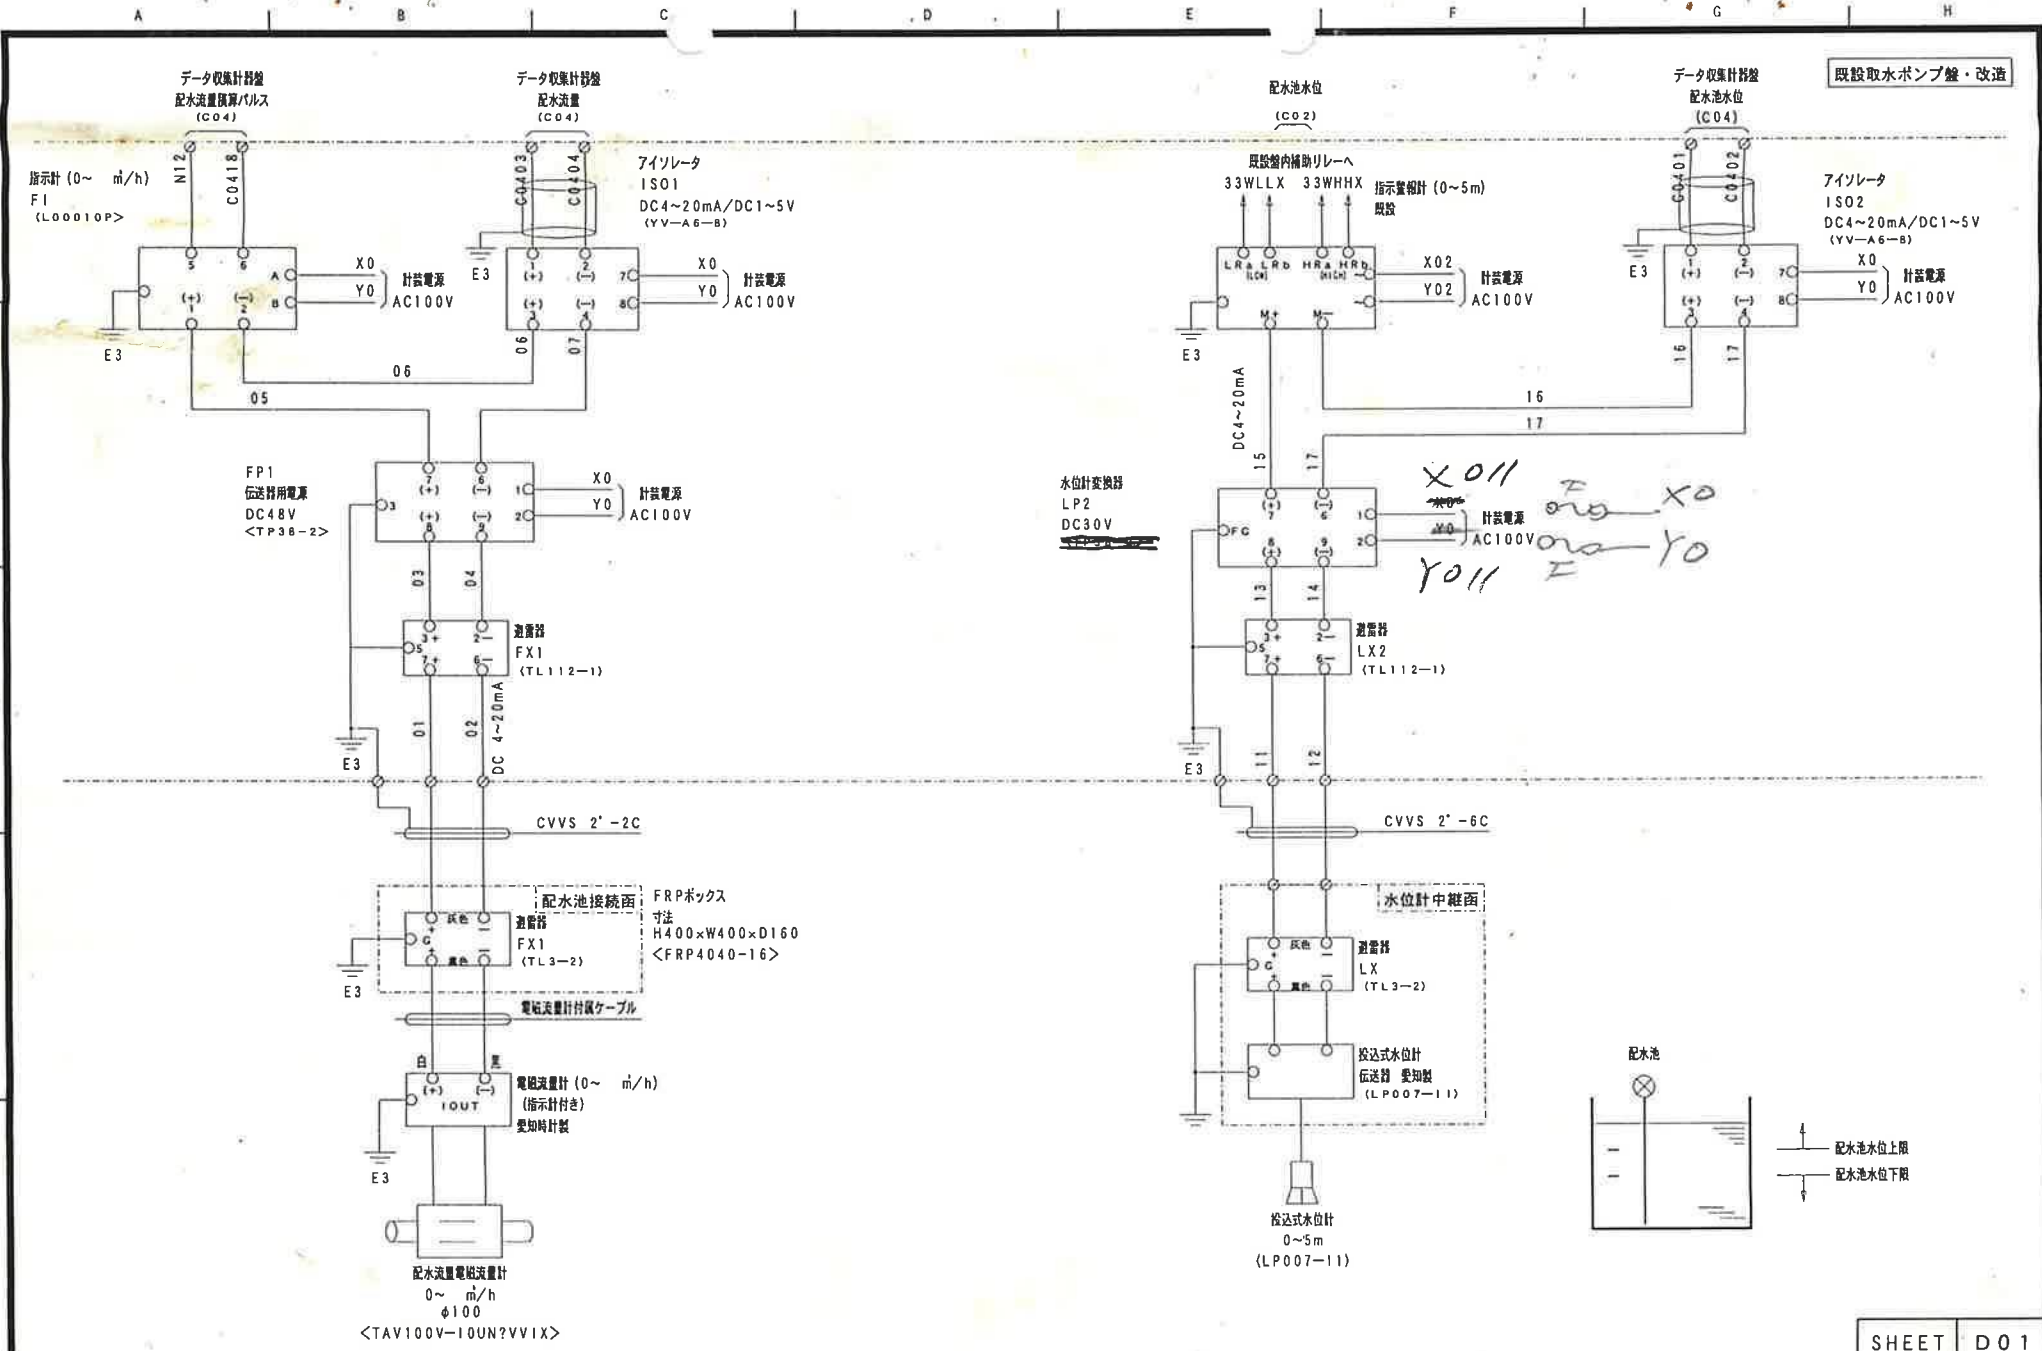


					APPROVED		CHECKED	DESIGNED	TITLE	窪川町志和簡易水道	SCALE	SIZE	DWG. No.		
B									原 ----- 411-06-	既設取水ポンプ盤	1 :	3	30-103-06		
A															
MARK	REVISION	DATE	DESIGN	APPROVED											
A		B		C		D		E		F		G		H	

減菌機既設回路

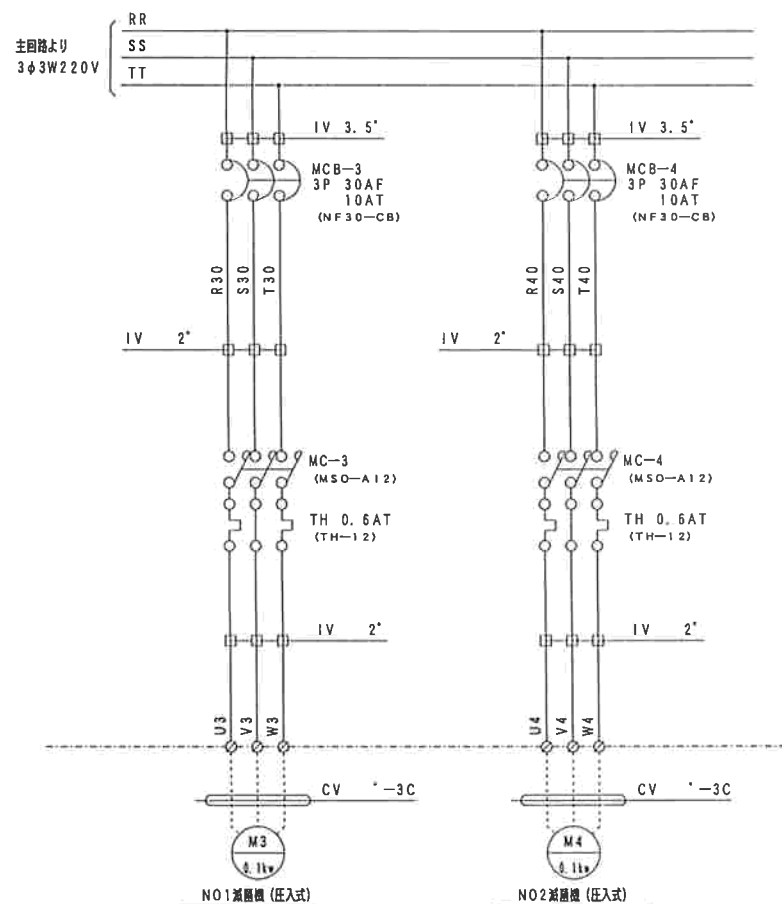

減菌機改造回路

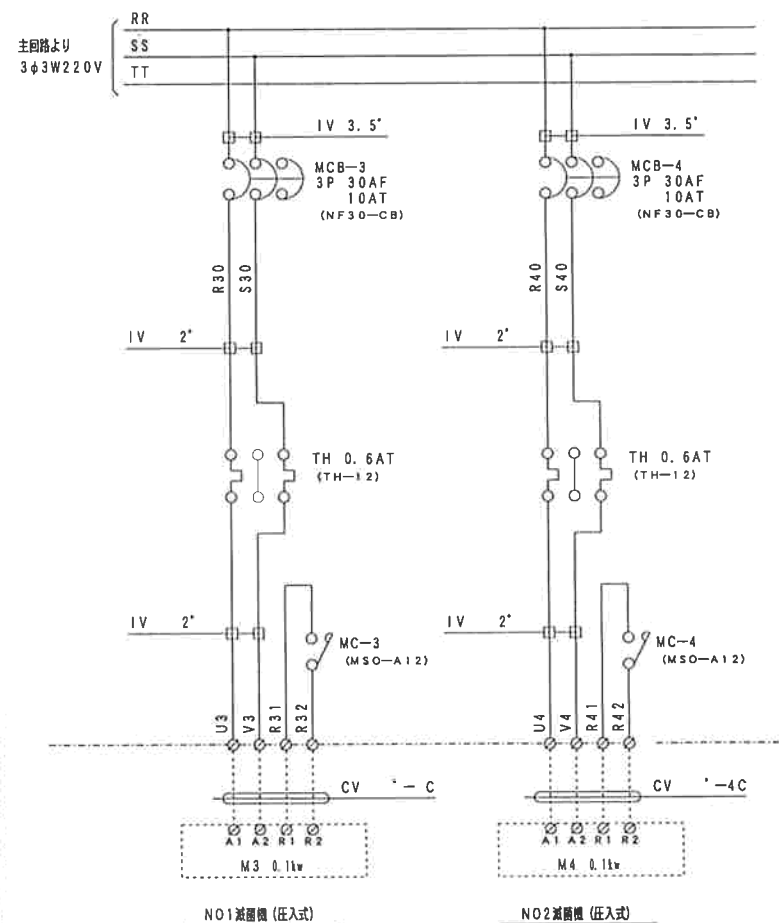



SHEET D02

B				
A				
MARK	REVISION	DATE	DESIGN	APPROVED

APPROVED	CHECKED	DESIGNED
		監製 H11-06-

TITLE 窪川町志和簡易水道
既設取水ポンプ盤

SCALE 1 :
SIZE 3
DWG. No. 30-103-06

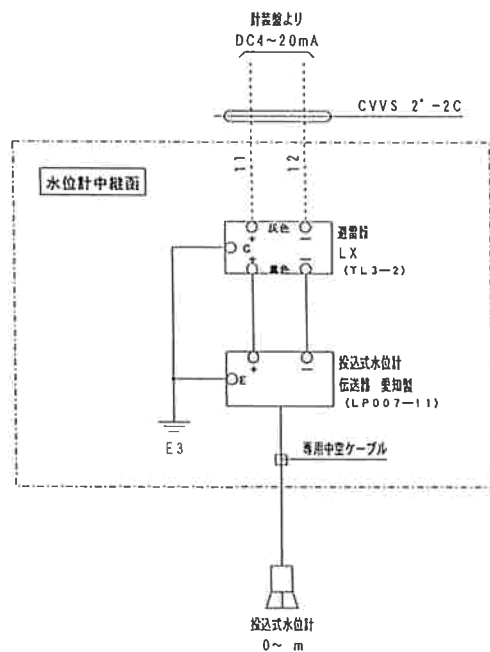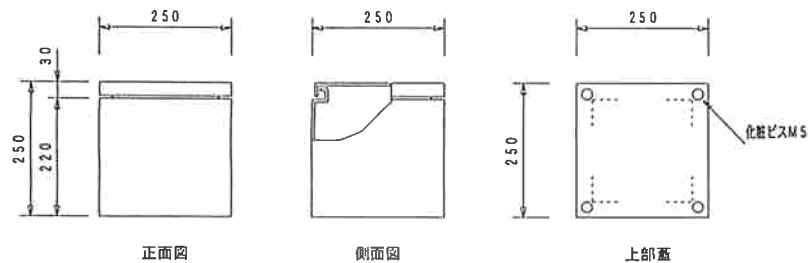

構造

使用箇所	盤形状	屋外自立型
	前・背面板	SUS304 2mm
ハンドル	側面・天井面	*
	底面	*
	中板	2.3t鋼板
	形式	無
ドアストッパー	カギ	無
	処理	無
ドアストッパー	ドアストッパー	無

塗装色

盤裏面	マンセル 5Y7/1半艶消し

SHEET E01

APPROVED	CHECKED	DESIGNED	TITLE	SCALE	SIZE	DWG. No.
		原案	窪川町志和簡易水道 水位計中継函	1:10	3	30-103-06
H11-06-						