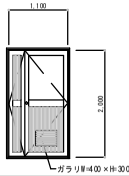
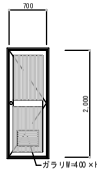
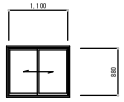
# 矩計詳細図・建具図


建具表　1／５０

＊特記事項：建具金物は総てｽﾃﾝﾚｽ製（SUS304）とする。
　網戸ｼｰﾘﾝｸﾞ材は、ｿﾌﾄｼｰﾘﾝｸﾞとする。


| 記号・数量 | AD 1　×　1 | AD 2　×　1 |
|---|---|---|
| 形状 |  |  |
| 場所 | 電気室 | 減菌室 |
| 形式 | 親子アルミドア | 片開きアルミドア |
| 見込 | ７０mm | ７０mm |
| 材質・仕上 | アルミ・シルバー | アルミ・シルバー |
| 網子 | 網入りガラス　t=6.8mm | ――――― |
| 金物 | 小窓付、ｶﾞﾗﾘ部ｽﾁﾝﾈｯﾄ | ｶﾞﾗﾘ部ｽﾁﾝﾈｯﾄ、ﾄﾞｱｸﾛｰｻﾞｰ |
| | ﾄﾞｱｸﾛｰｻﾞｰ、ﾌﾗｼｭﾒﾈとし | 円筒錠（ｻﾑﾀｰﾝ､内ｻﾑﾀｰﾝ） |
| 備考 | 円筒錠（ｻﾑﾀｰﾝ､内ｻﾑﾀｰﾝ） | ――― |

| 記号・数量 | AW 1　×　1 |
|---|---|
| 形状 |  |
| 場所 | 電気室 |
| 形式 | 引き違いアルミ窓 |
| 見込 | ７０mm |
| 材質・仕上 | アルミ・シルバー |
| 網子 | 網入り網子t=6.8mm |
| 金物 | クレセント、二重水切り |
| | ――――― |
| 備考 | ――――― |

| | 操作盤室・減菌室 |
|---|---|
| 形式 | はめ殺しアルミ窓 |
| 見込 | ７０mm |
| 材質・仕上 | アルミ・シルバー |
| 網子 | 磨き網入り網子t=6.8mm |
| 金物 | ――――― |
| 備考 | ――― |

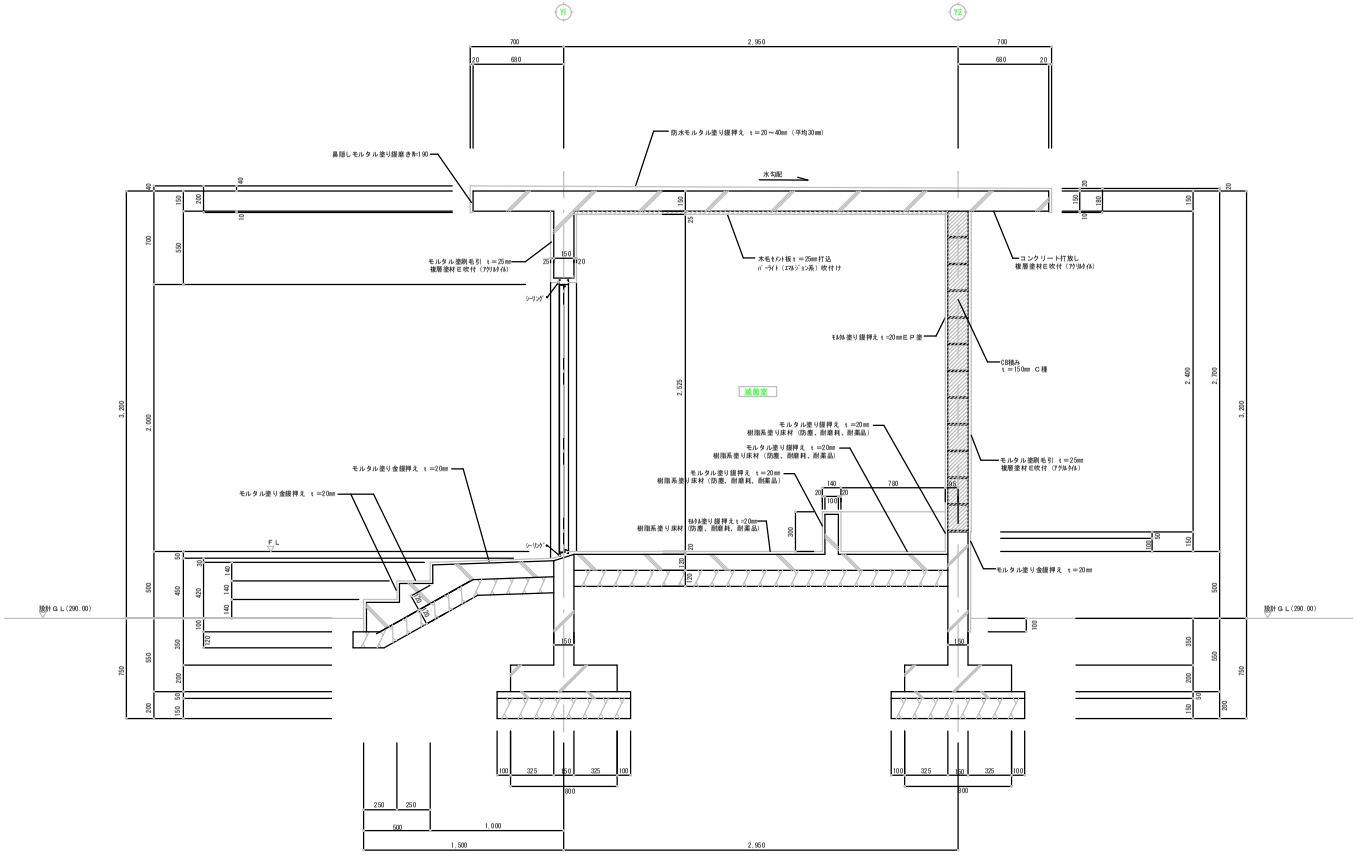


矩計詳細図　1/20

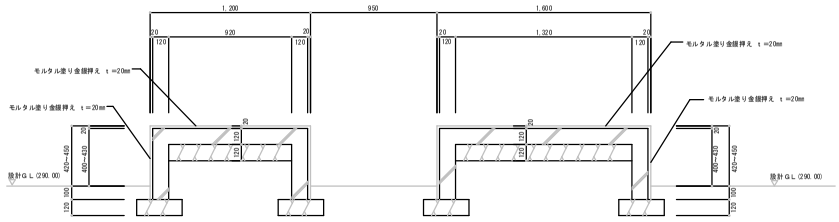


ポーチ断面詳細図　1/20

| 図面の名称 | 図面番号 |
|---|---|
| 矩計詳細図・建具表<br>縮尺　S=1:20，1:50 | J21 |
| 測量 | 平成　年　月　日　終了 |
| 設計 | |
| 製図　原図 | |
| 図　複写 | |

平成23年度　四万十町仁井田簡易水道統合整備事業　浄水場築造工事

四万十町上下水道課