

■議案第94号 平成23年度 大正中学校プール改築工事（建築主体）請負契約の締結について

【要旨】

大正中学校は、現在、学校プールが整備されておらず、授業等では四万十高校のプールを利用している。大正中学校の隣接地には、地域の防火水槽の役目も担ってきた旧の田野々小学校のプールがあるが、現状は、貯水機能が低下しており、学校プールとして、また、防火水槽として利用できないものとなっている。今回の大正中学校プール改築工事は、旧田野々小学校プールを大正中学校プールとして改築することにより、町内の全小中学校にプールが整備され、小中学校間の均衡が図られるとともに、併せて地域の防火水槽としての機能を確保しようとするもの。主な内容としては、旧田野々小学校プールの解体、25m×5コースの新築、機械室・更衣室・トイレ等の附属建物の整備を行う。

平成23年度 大正中学校プール改築工事（建築主体）請負契約の締結について、地方自治法第96条第1項第5号及び四万十町議会の議決に付すべき契約及び財産の取得又は処分に関する条例第2条の規定に基づき、議会の議決を求めようとするもの。


工事請負契約締結内容


工 事 名	平成23年度 大正中学校プール改築工事（建築主体）
工 事 場 所	四万十町 大正 地内
契 約 の 金 額	138,600,000円（内消費税6,600,000円）
契 約 の 相 手 方	田邊・渡川特定建設工事共同企業体 代表者住所 高知県高岡郡四万十町大正230番地8 代表者氏名 株式会社 田邊建設 代表取締役 田邊 聖
工 期	議決日の翌日から平成24年3月31日
工 種	建築一式工事
事 業 量	旧プール解体(鉄筋コンクリート造) プール新築(鉄筋コンクリート造)25m×5コース 附属建物（木造平屋建）機械室・更衣室・トイレ等

議 案 資 料











入 札 記 録

工事番号・工事名	平成23年度 大正中学校プール改築工事(建築主体)		
入 札 区 分	一般競争入札 (地域密着型・特定建設工事共同企業体型)		
入 札 日 時	平成23年10月20日 午前9時30分		
入 札 場 所	四万十町役場 東別館 2階会議室		
予 定 価 格①	134,000,000 円	最低制限価格	120,600,000 円
落札決定金額②	132,000,000 円	落札率	②／①＝ 98.51%
契 約 金 額	138,600,000 円	内取引に係る消費税及び地方消費税額	6,600,000 円
請 負 者 名	四万十町大正230－8 田邊・渡川特定建設工事共同企業体		
契約保証金	13,860,000 円		
特定建設工事共同企業体名	第 1 回		備 考
田邊・渡川特定建設工事共同企業体	132,000,000 円	落	
生田・井原組特定建設工事共同企業体	133,000,000 円		
備 考			

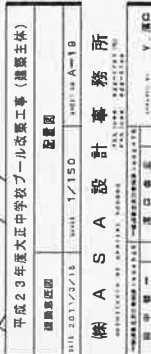


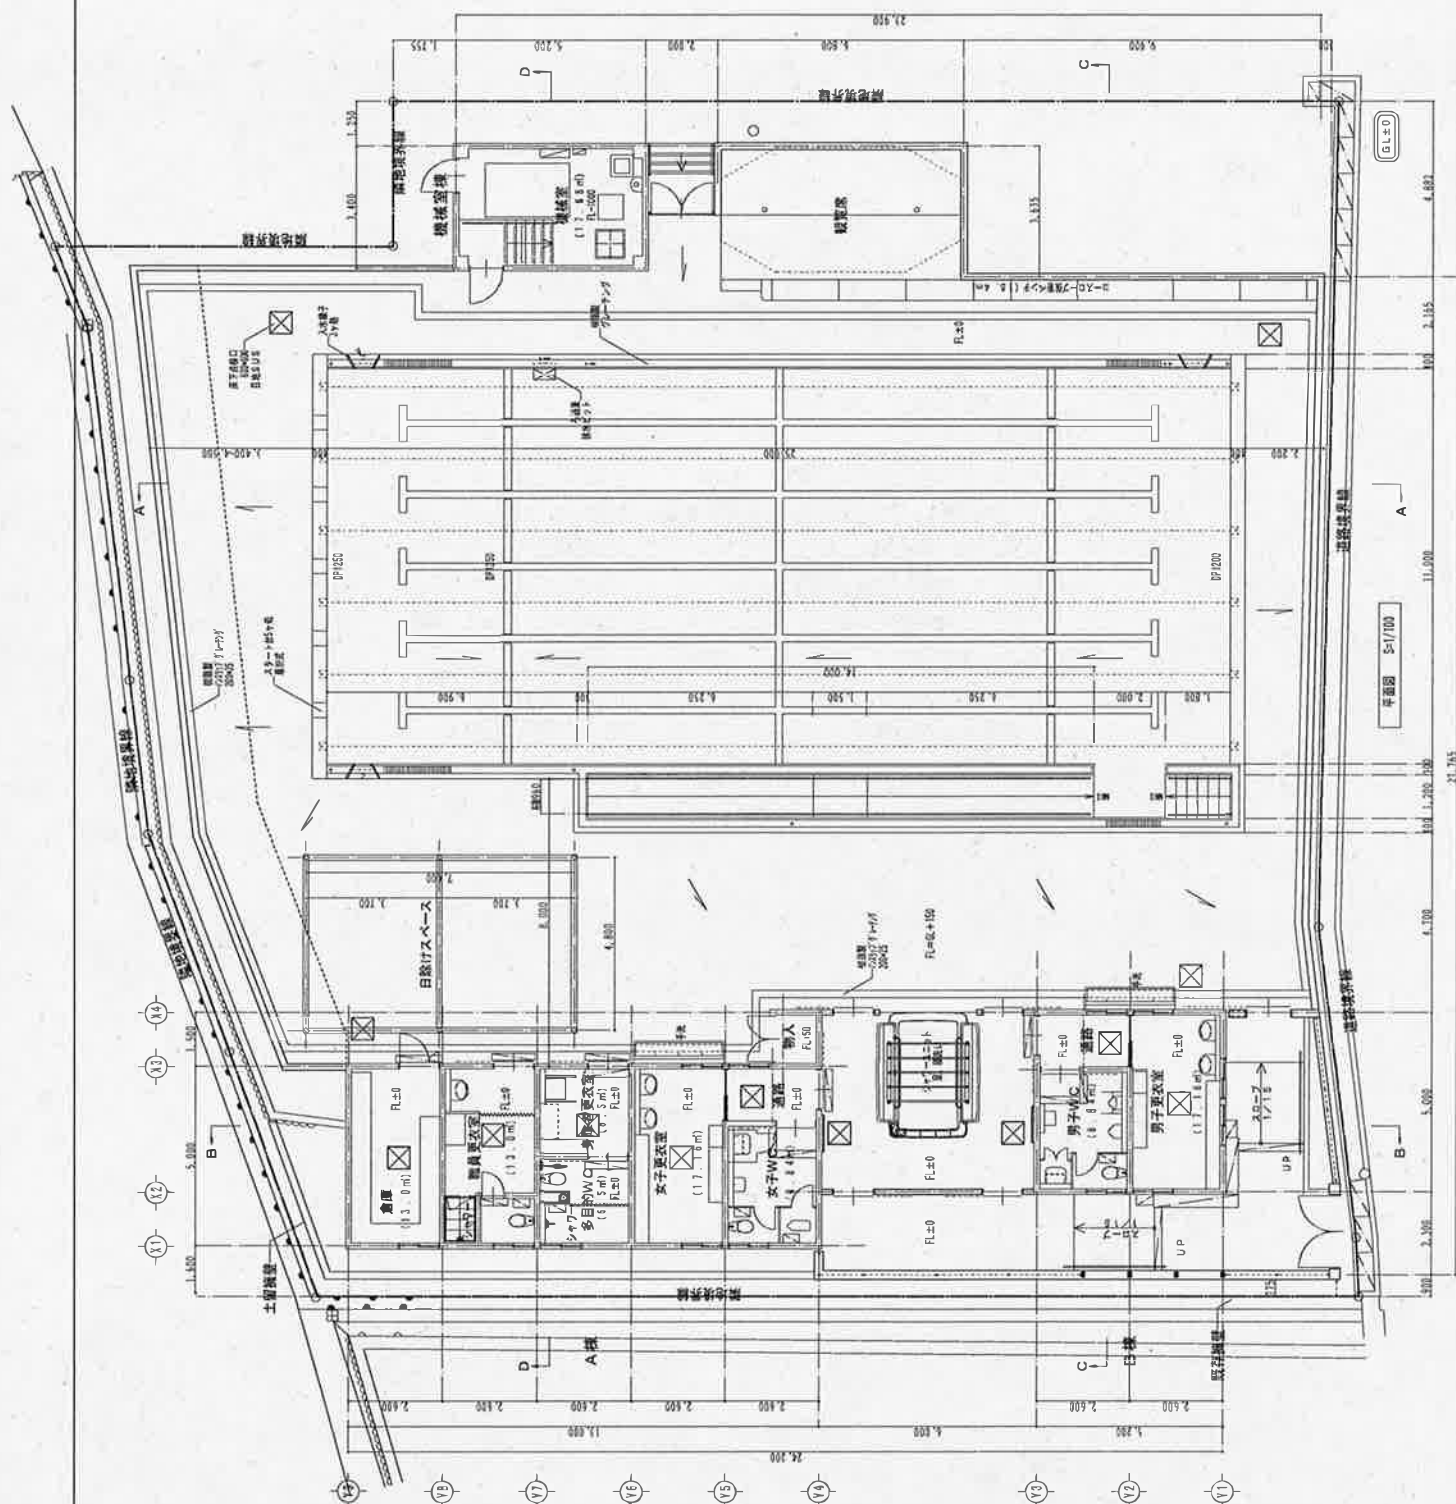


平成23年度大正中学校プール改修工事(建築主体)			
欄 A S A 設計事務所			
図中 第一 開口部			

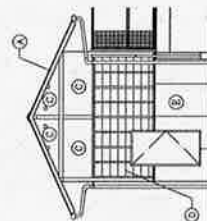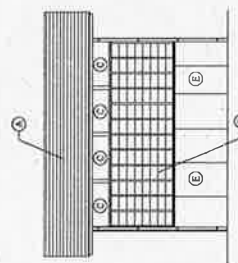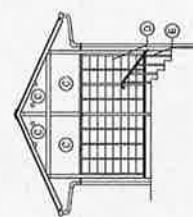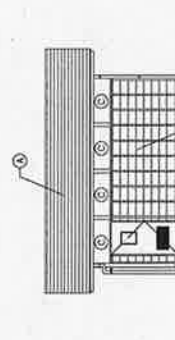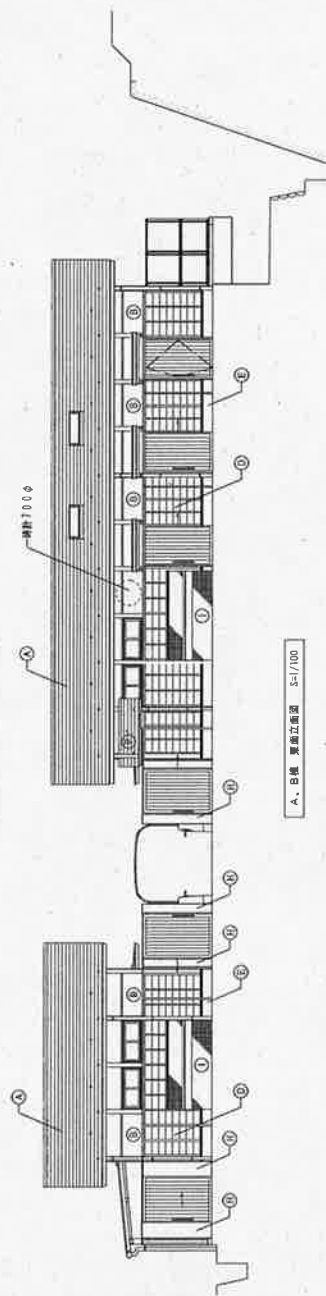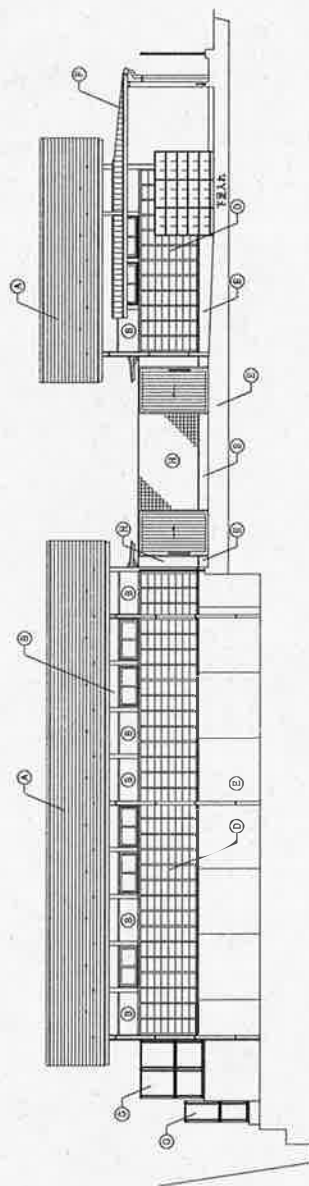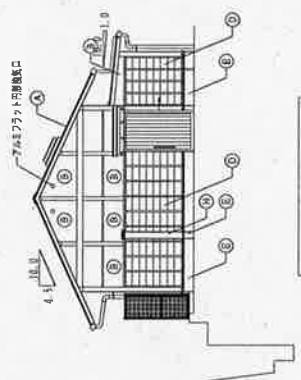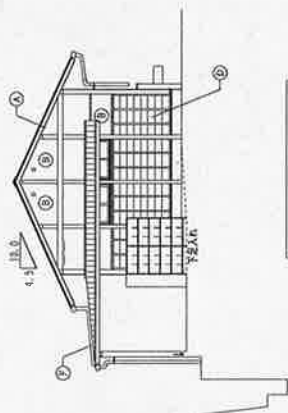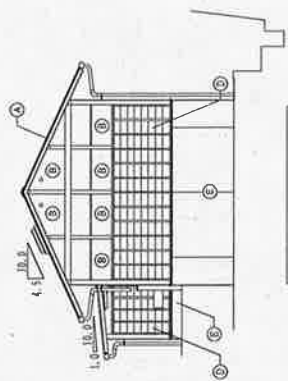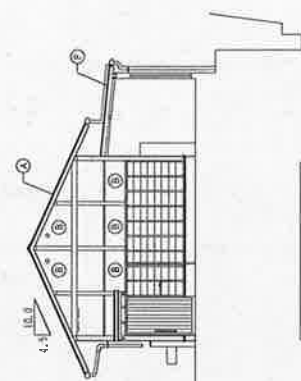


---	---------------------------	---------------------------

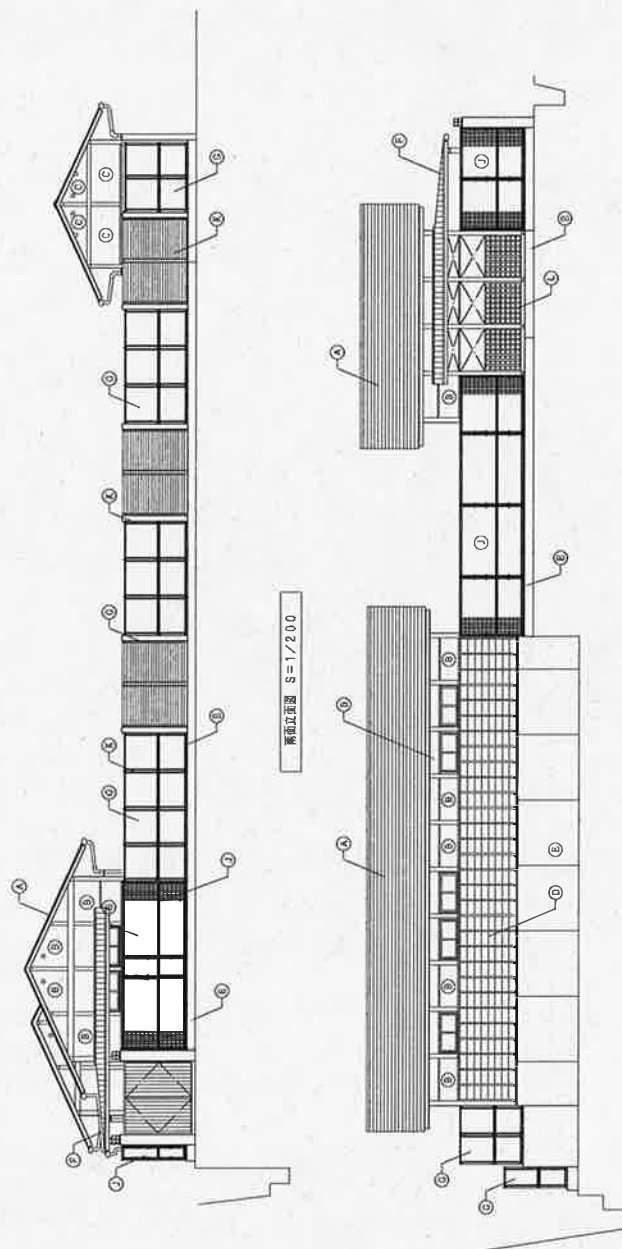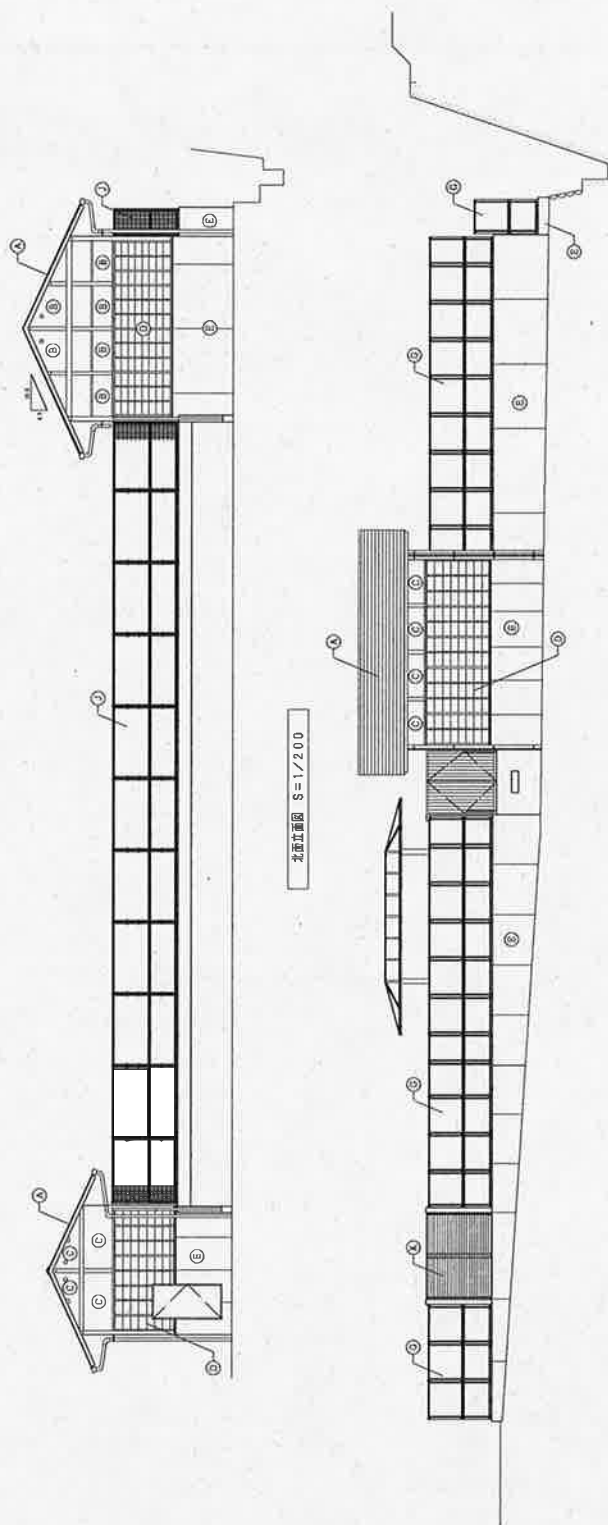


平成23年度大正中学校プール改築工事（建設主体）	建築費概算	外資工面	1/100	100170 A 22
--------------------------	-------	------	-------	-------------

(株)ASA設計事務所

[illegible]