


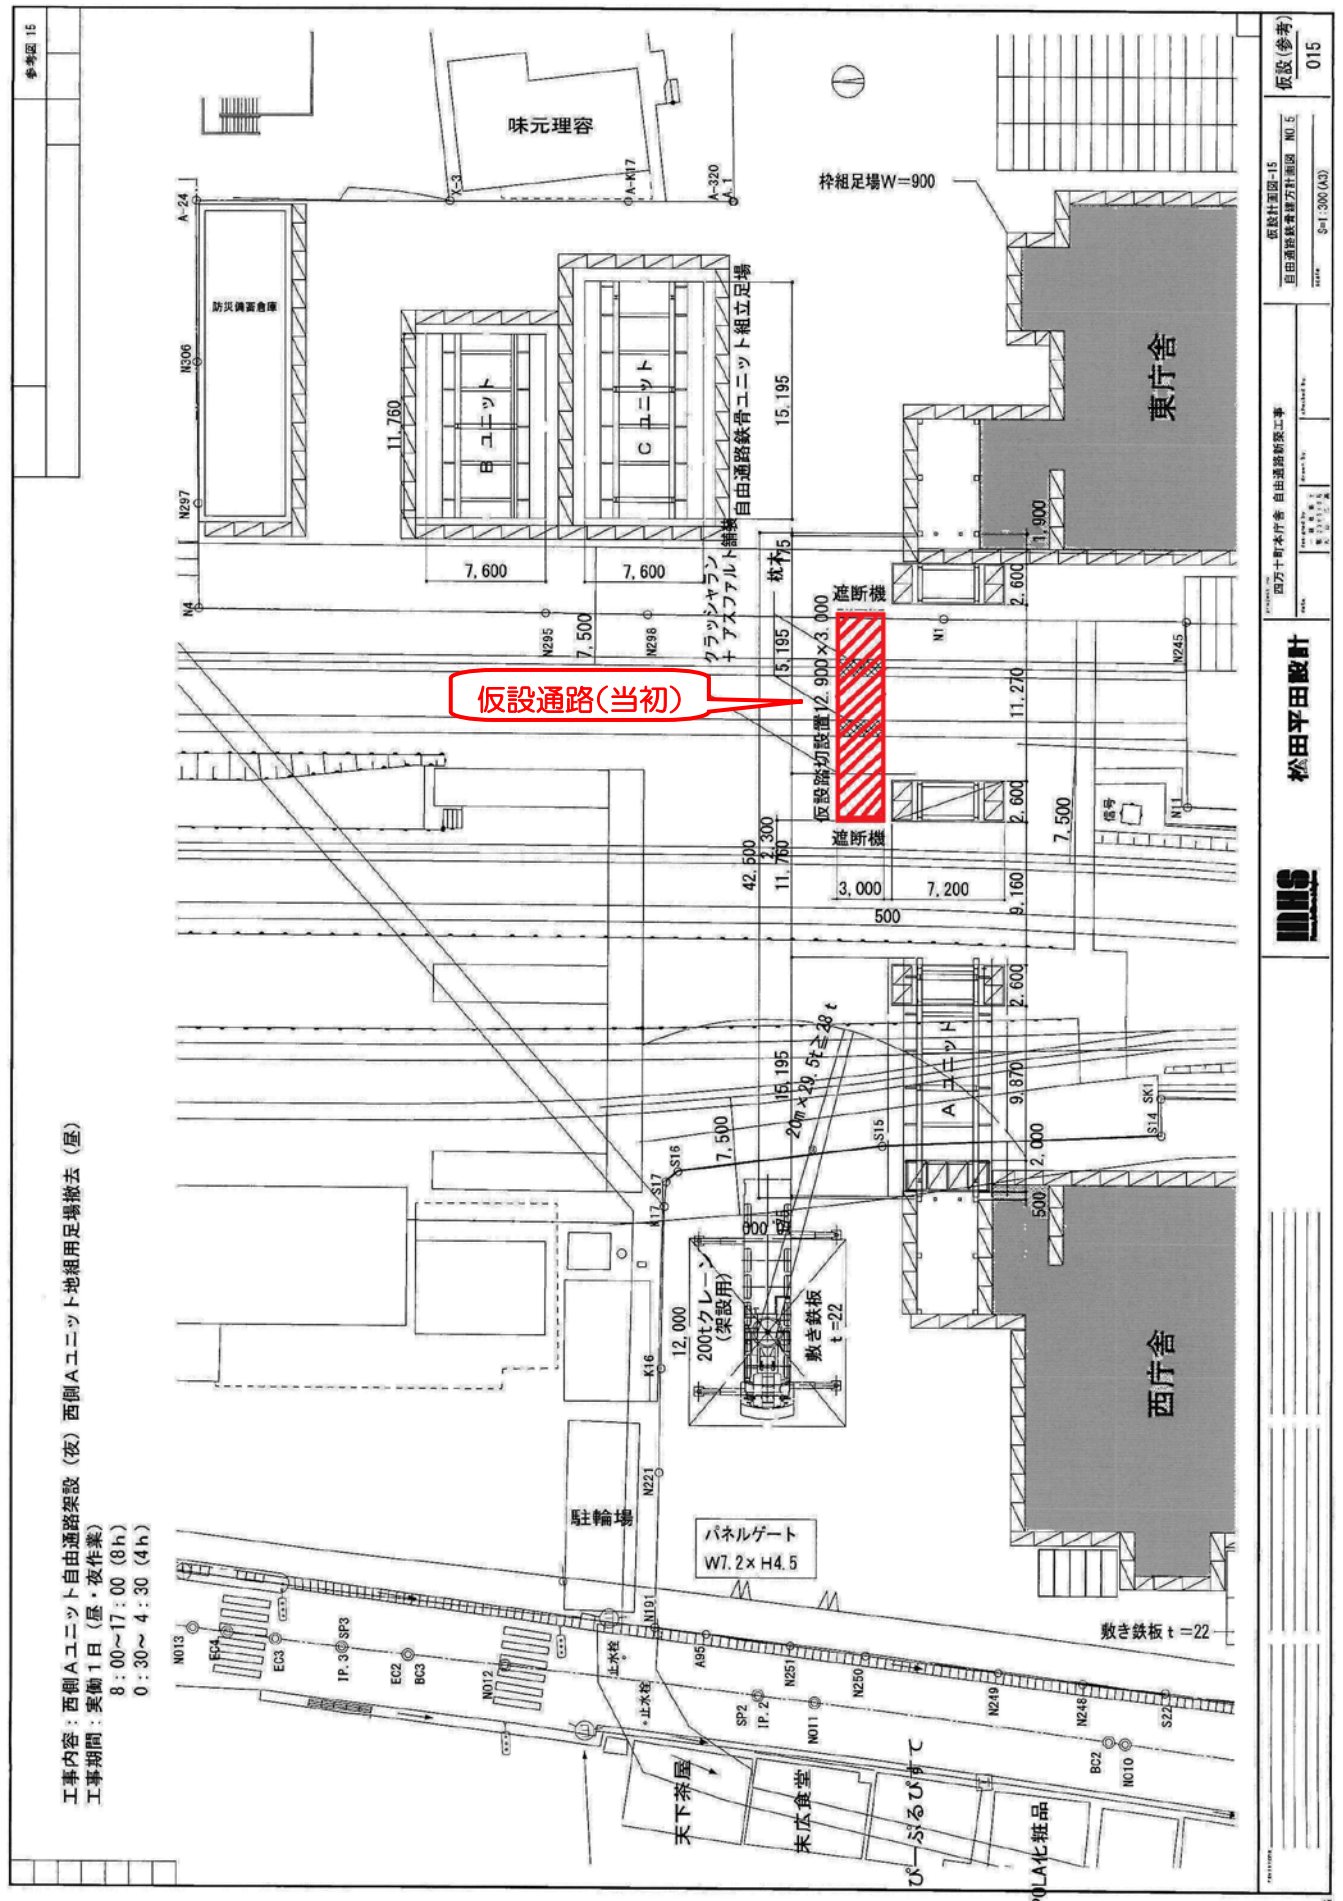

仮設通路位置図

