


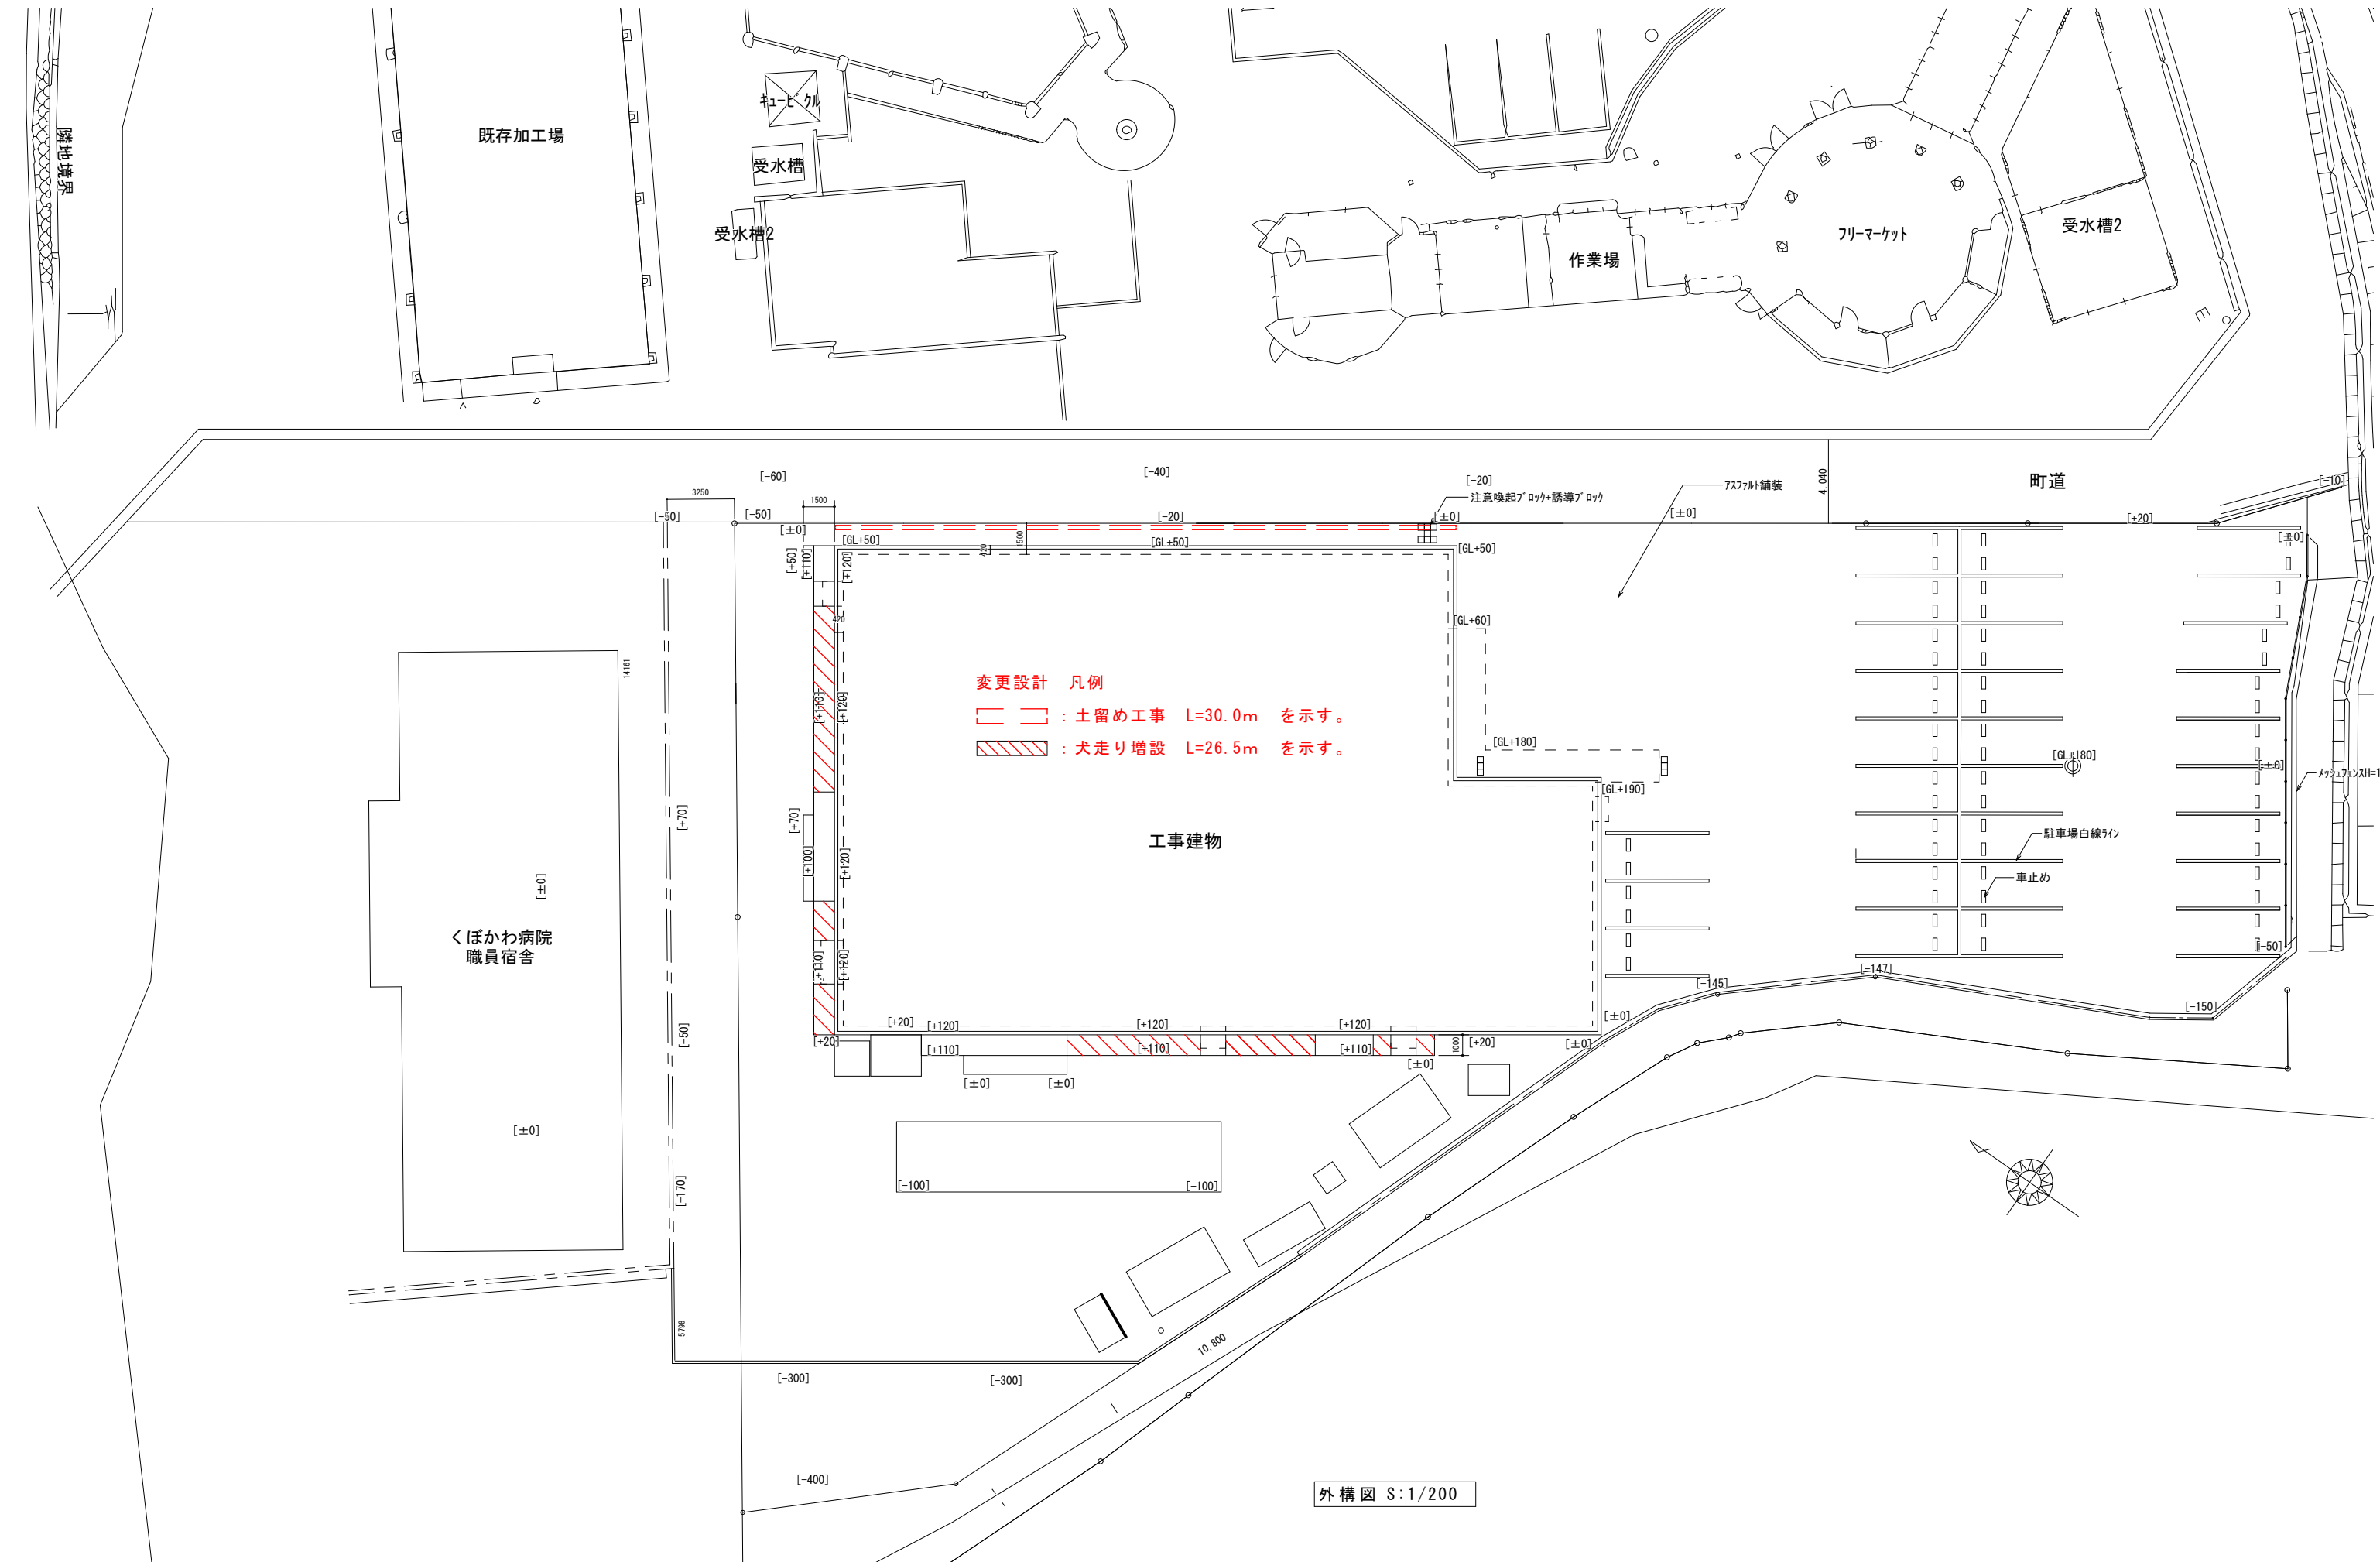

外構図 S:1/200

工事名称 平成31年度 地場産業振興センター食品加工施設新築工事(建築主体)	Draw	Check	作成年月日 2019/03		株式会社 若竹まちづくり研究所 開設者 一級建築士 佐藤八尋 第 115410号 管理建築士 一級建築士 小松道就 第 223530号	図面番号 A-058
図面名称 外構図			縮尺 1/200			