




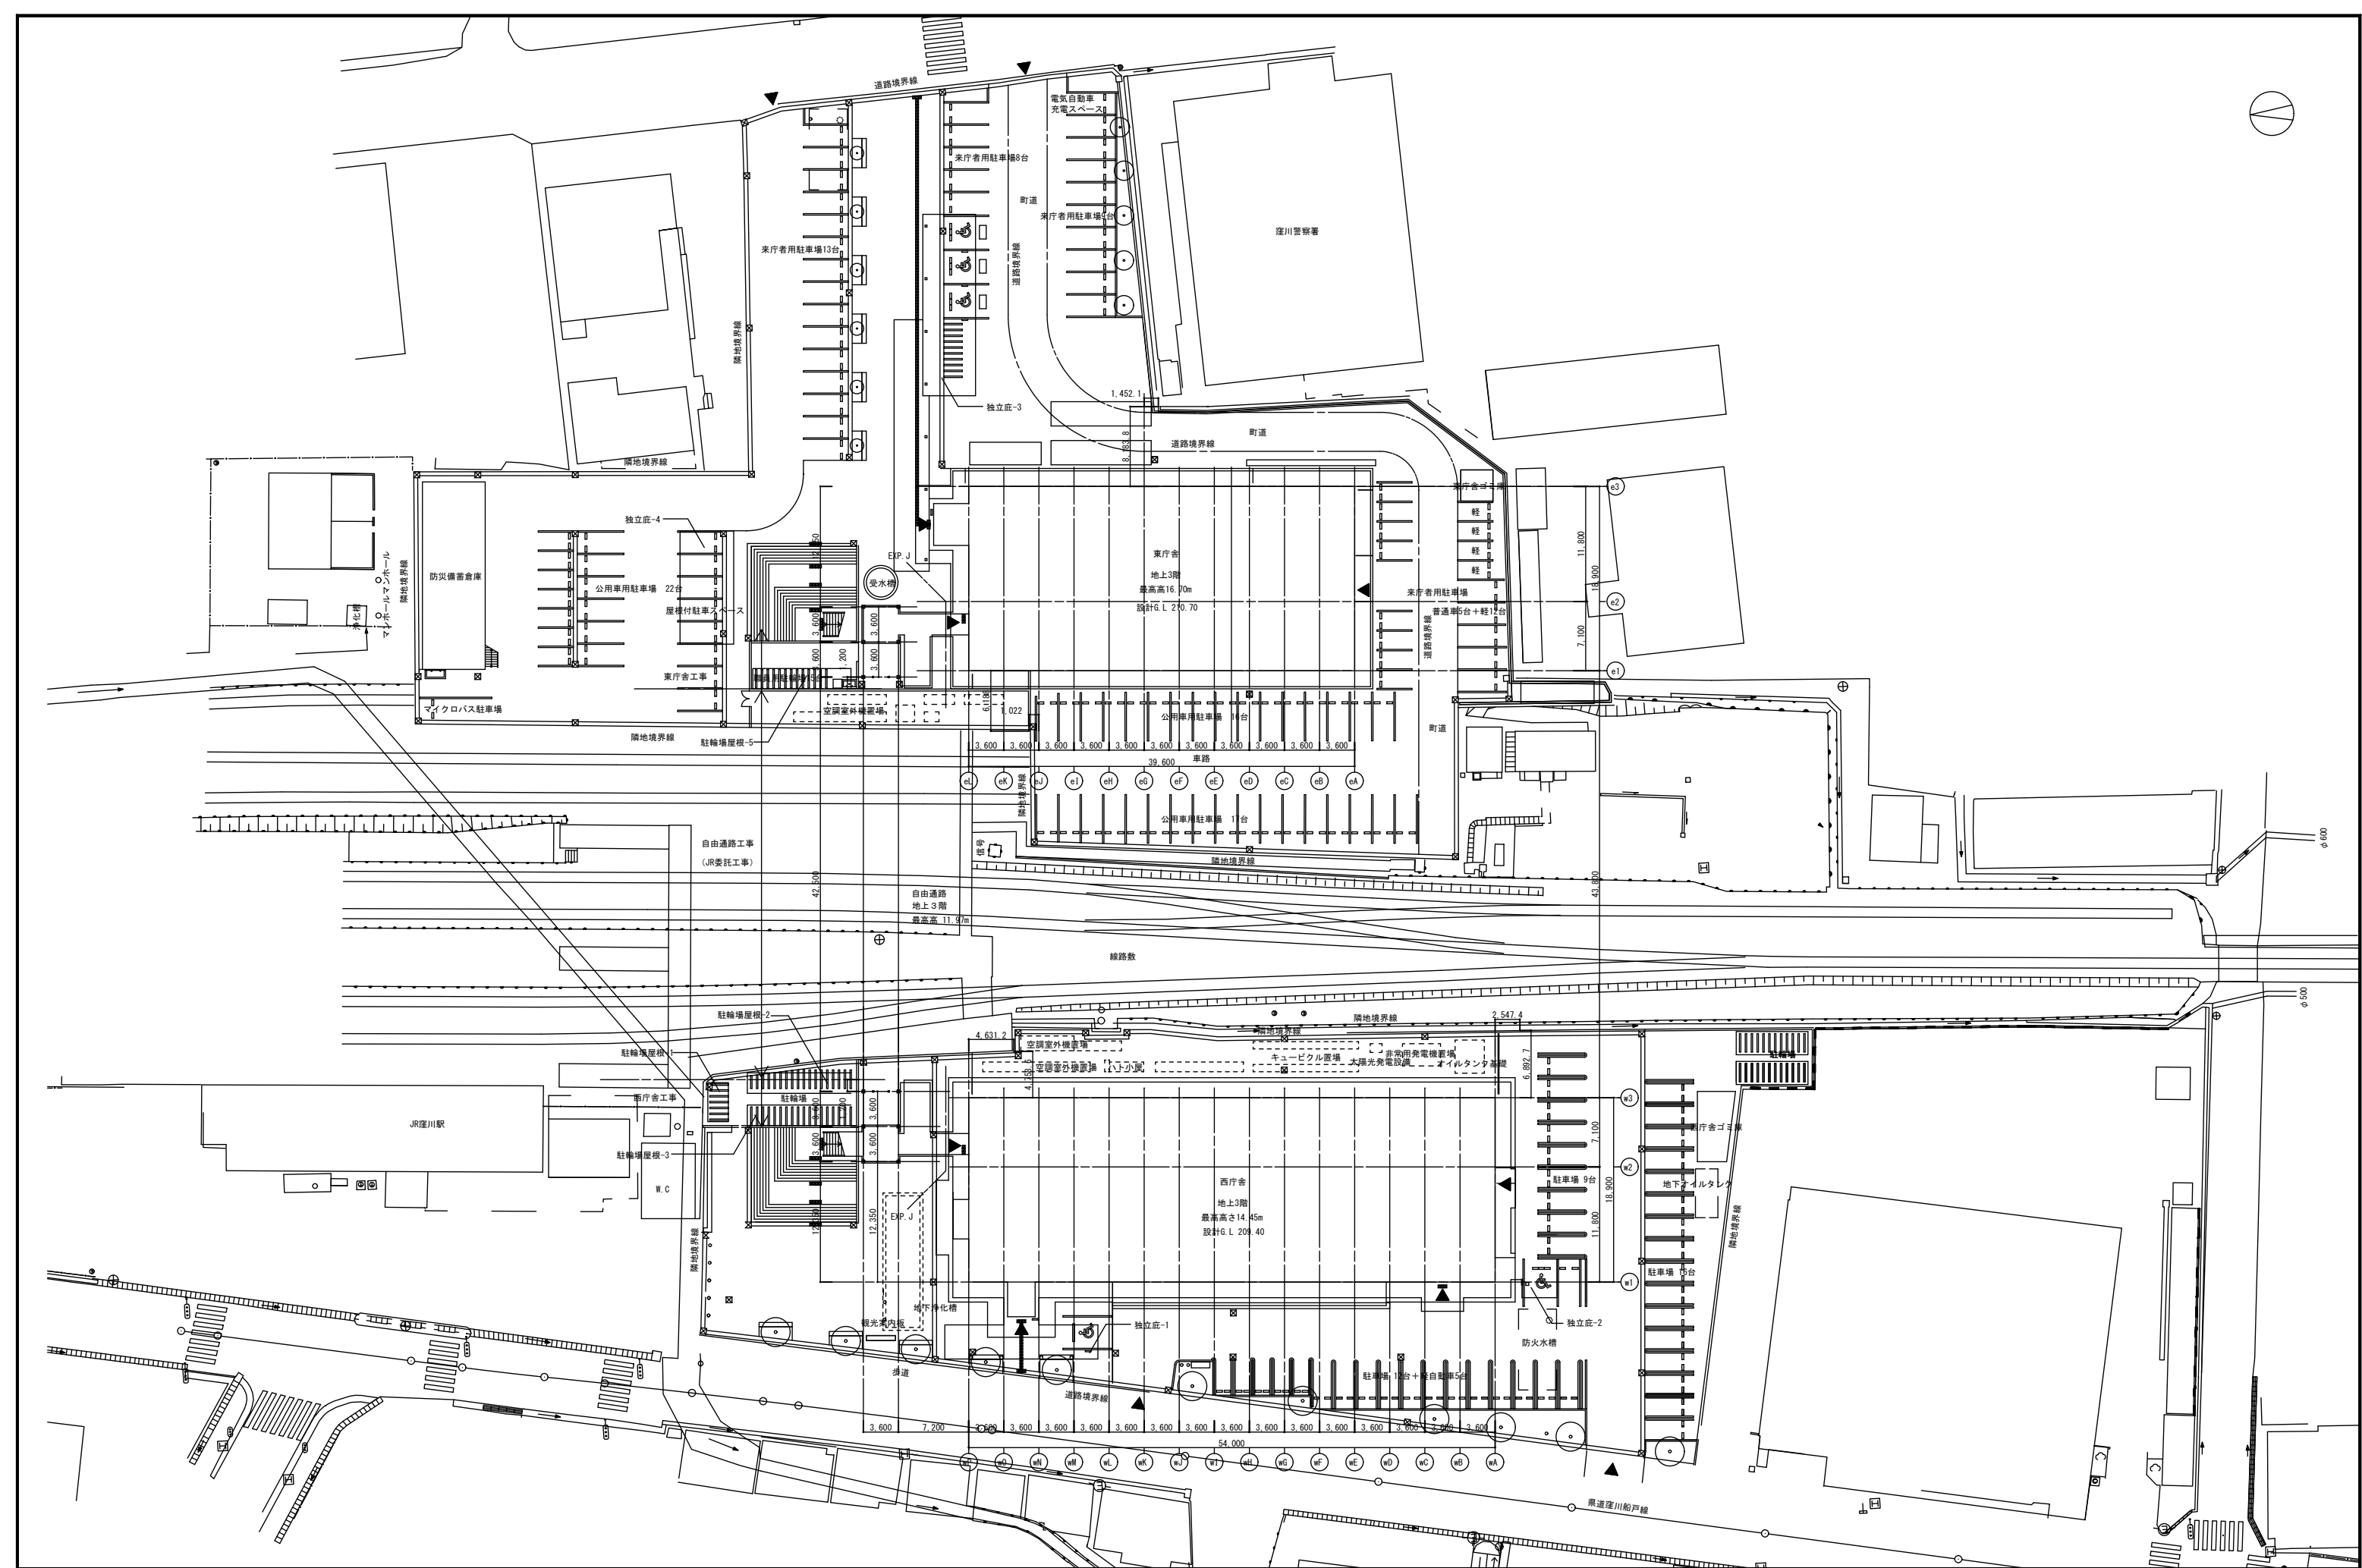


revisions				 松田平田設計	project no. 平成24年度 四万十町本庁 西庁舎新築工事				配置図		建築 101
					date	designed by	drawn by	checked by	scale S=1:300 (A1)、1:600 (A3)		

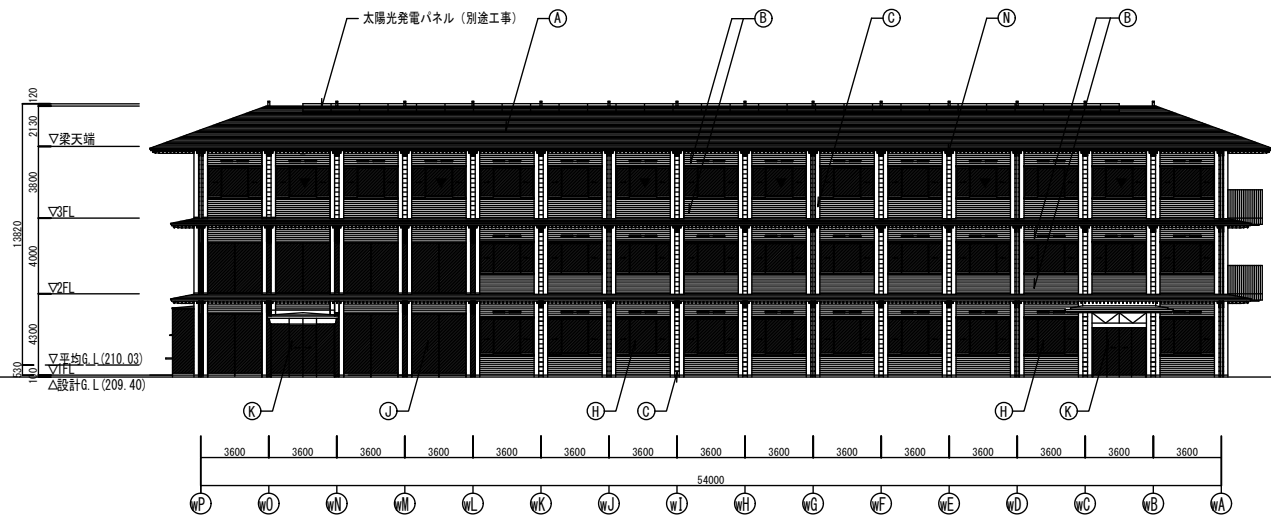


西立面図

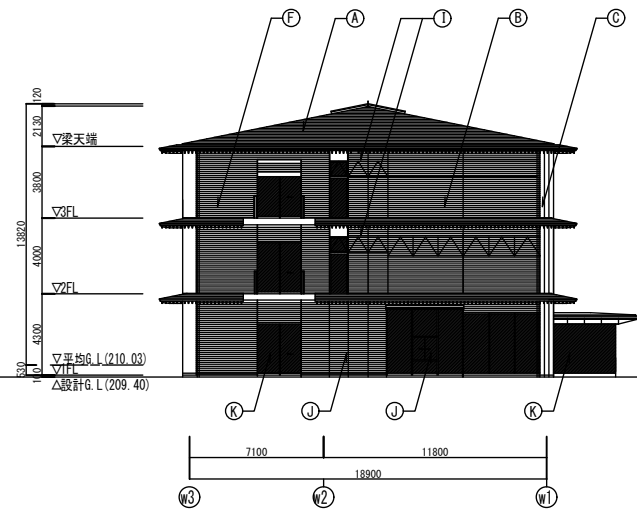

北立面図

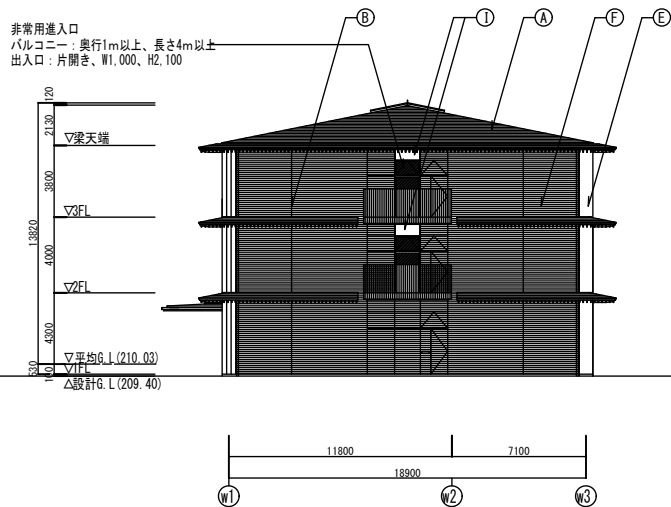

南立面図

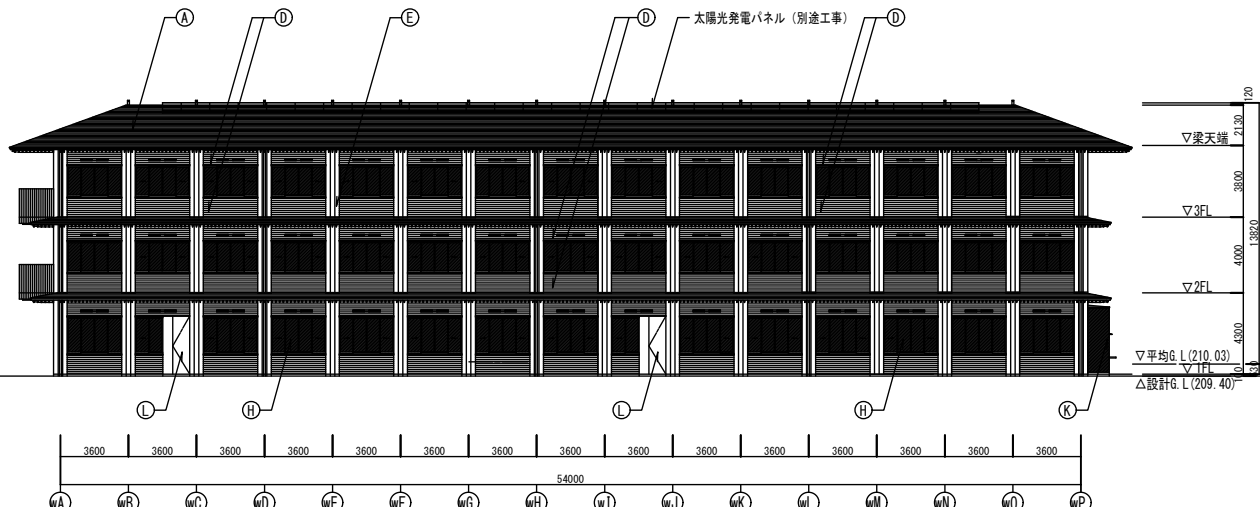

東立面図

①	フッ素垂鉛アルミ合金メッキ銅板t=0.4 一文字葺	⑤	コンクリート化粧打放しの上造膜浸透性無機質撥水材	①	アルミパネル 電解二次着色	⑤	アルミドア 電解二次着色
②	檜板張	⑥	コンクリート打放しの上檜板張	②	ステンレスサッシュ	⑥	ステンレスプレート ウレタン樹脂焼付塗装
③	檜組柱 (屋外用保護塗料)	⑦	押出成形セメント板リブパネルt60の上ウレタン樹脂塗装	③	ステンレスドア	▼	開口部 非常用代替出入口 W750以上 H1,200以上
④	コンクリート打放し (本実型枠) 補修の上造膜浸透性無機質撥水材	⑧	アルミサッシュ 電解二次着色	④	スチールドア ウレタン樹脂塗装		

revisions

MHS

Planner, Architect & Engineer

松田平田設計

project no.

平成24年度 四万十町本庁 西庁舎新築工事

date

designed by

drawn by


checked by


西庁舎立面図

scale S=1:200 (A1)、1:400 (A3)

建築

108

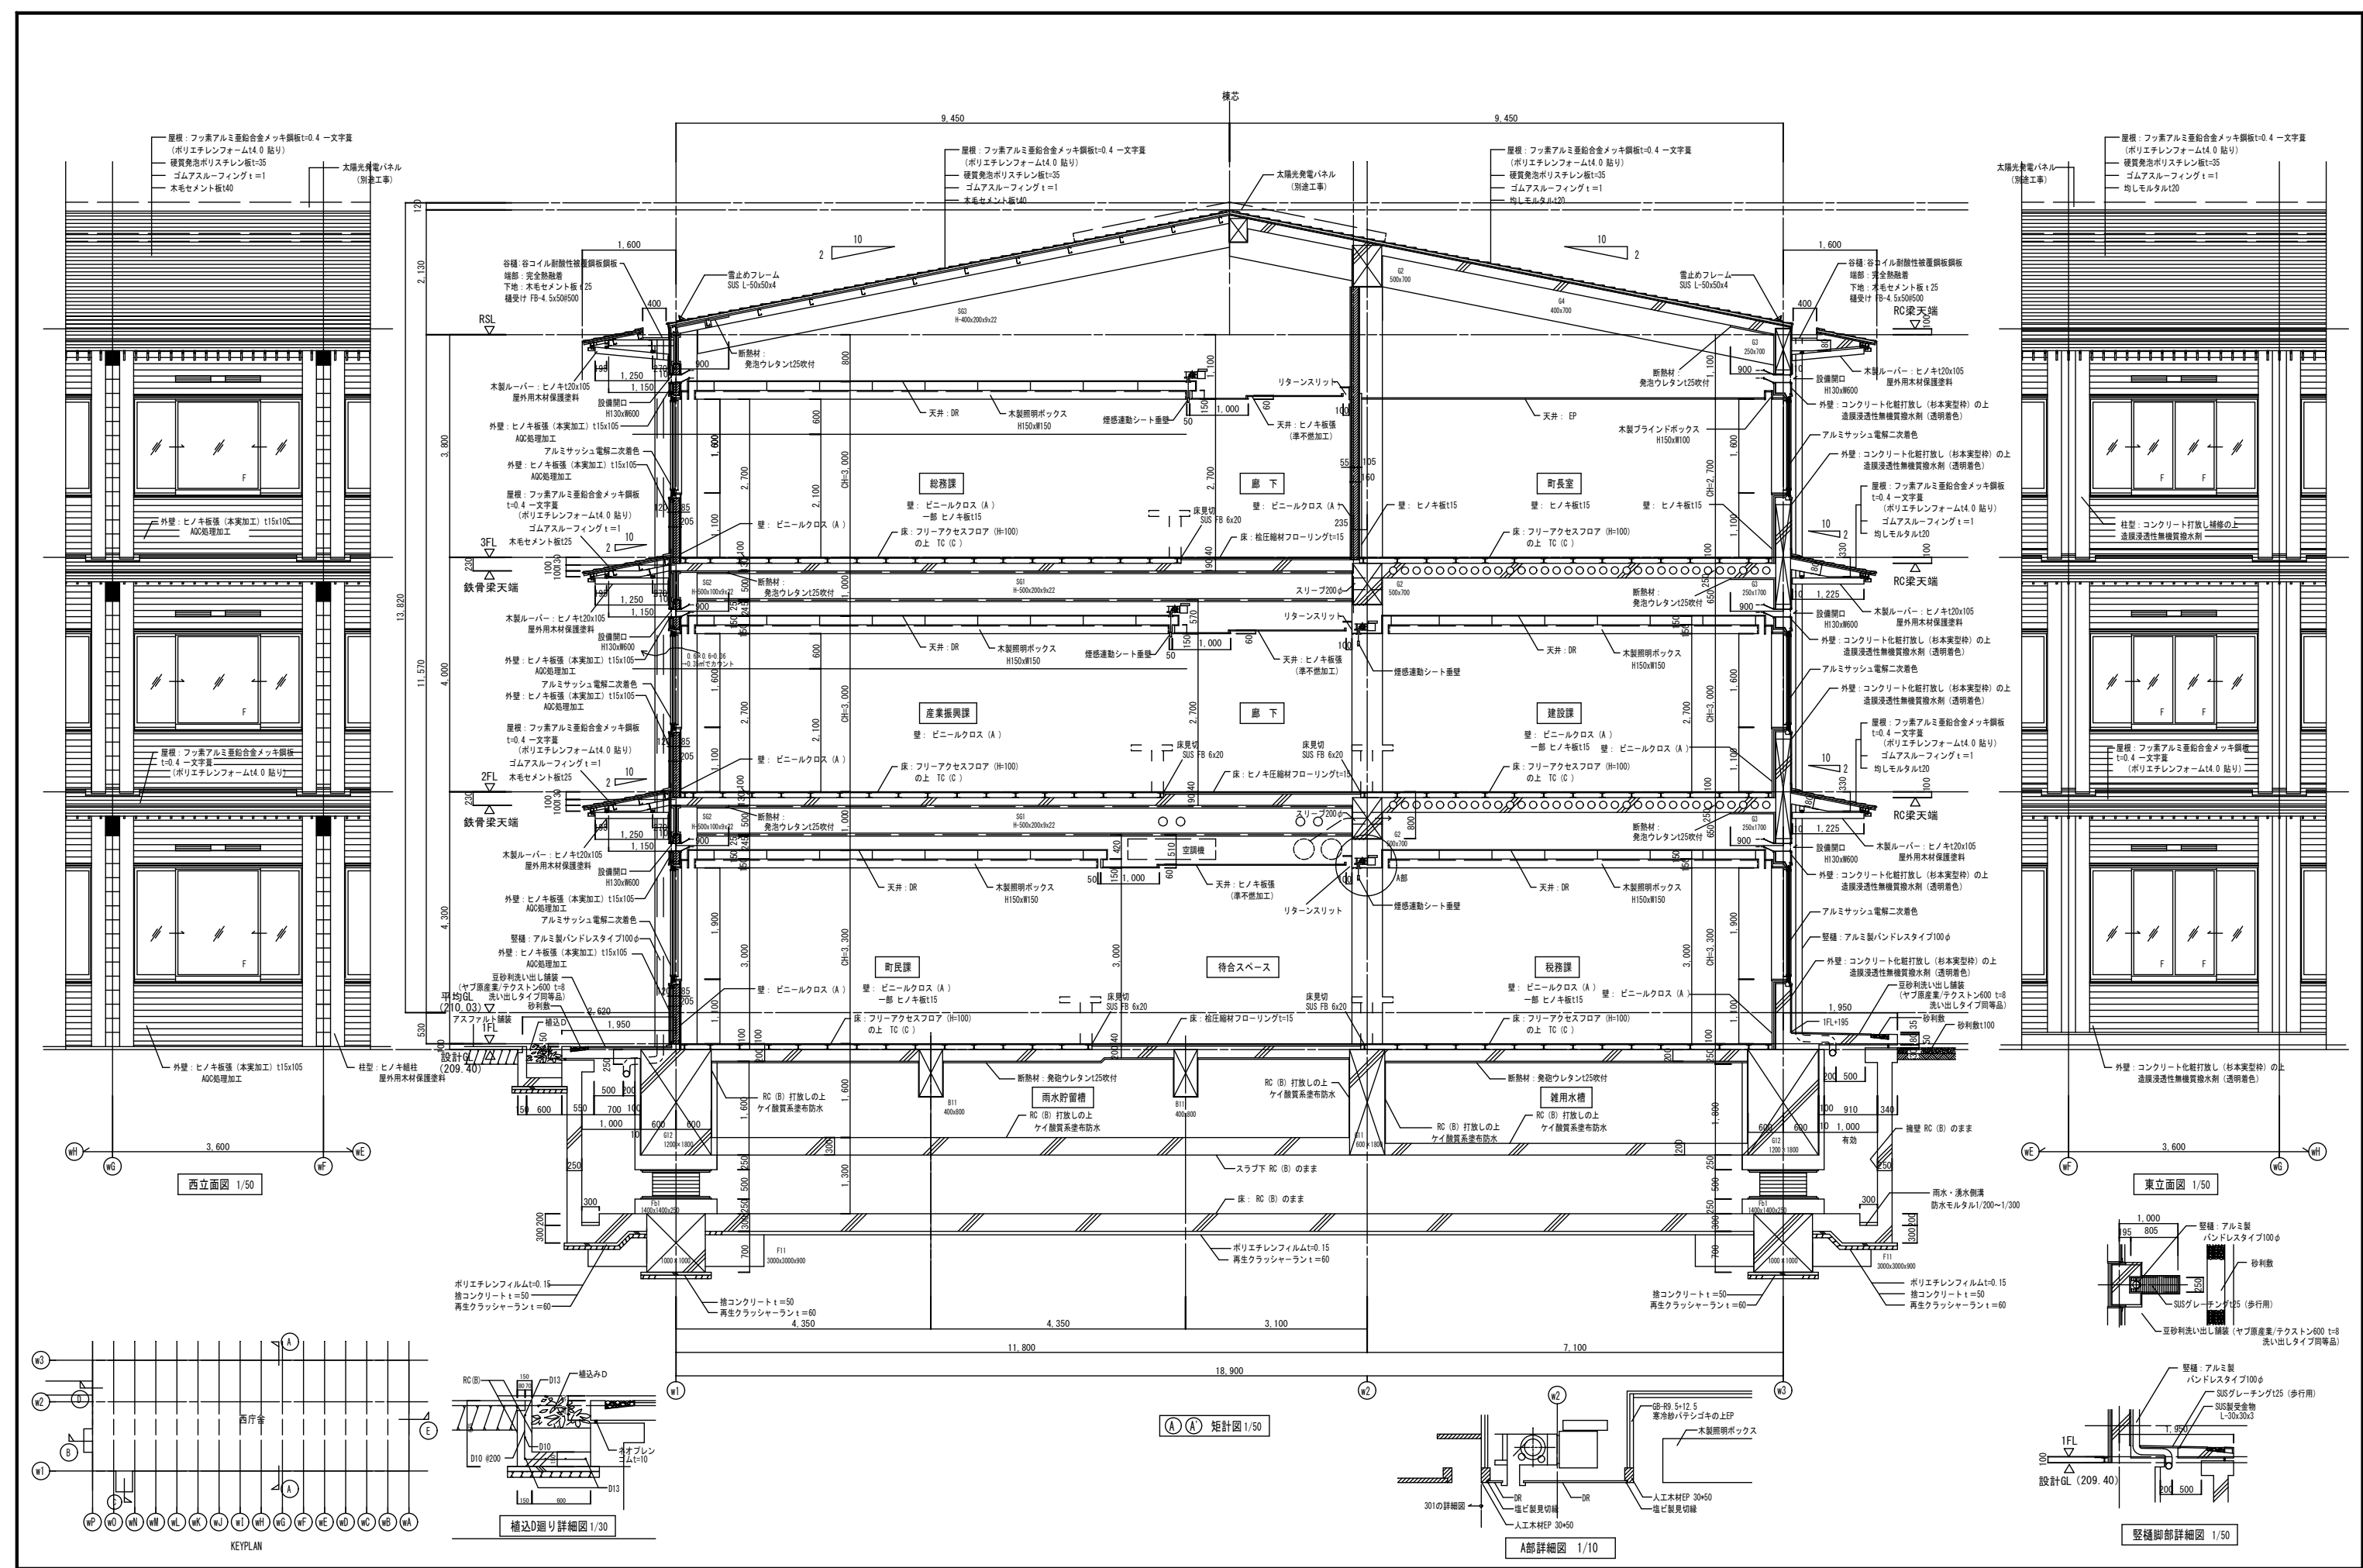

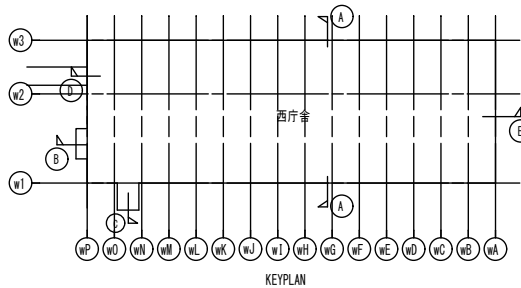



西庁舎 矩計図-3

scale S=1:50 (A1)、1:100 (A3)

401-3