



工事箇所：くぼかわ保育所（四万十町新開町297-1）

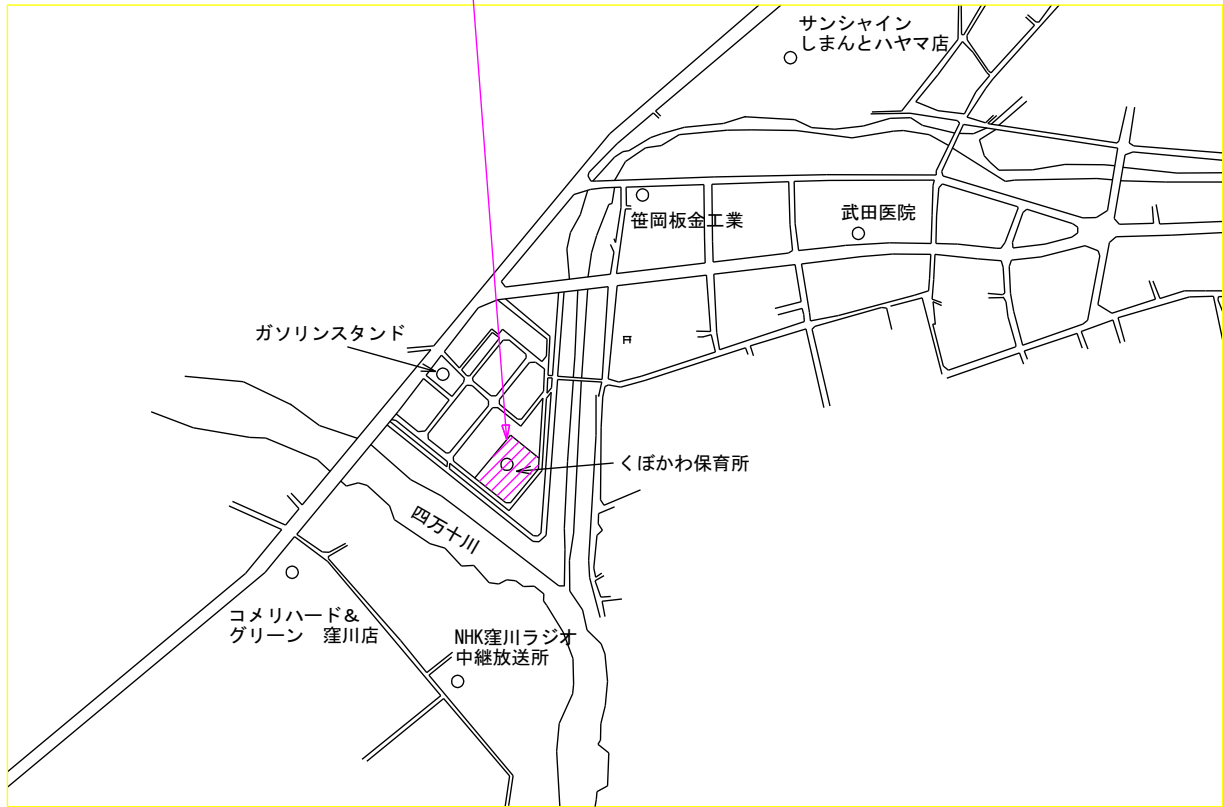

附近見取図

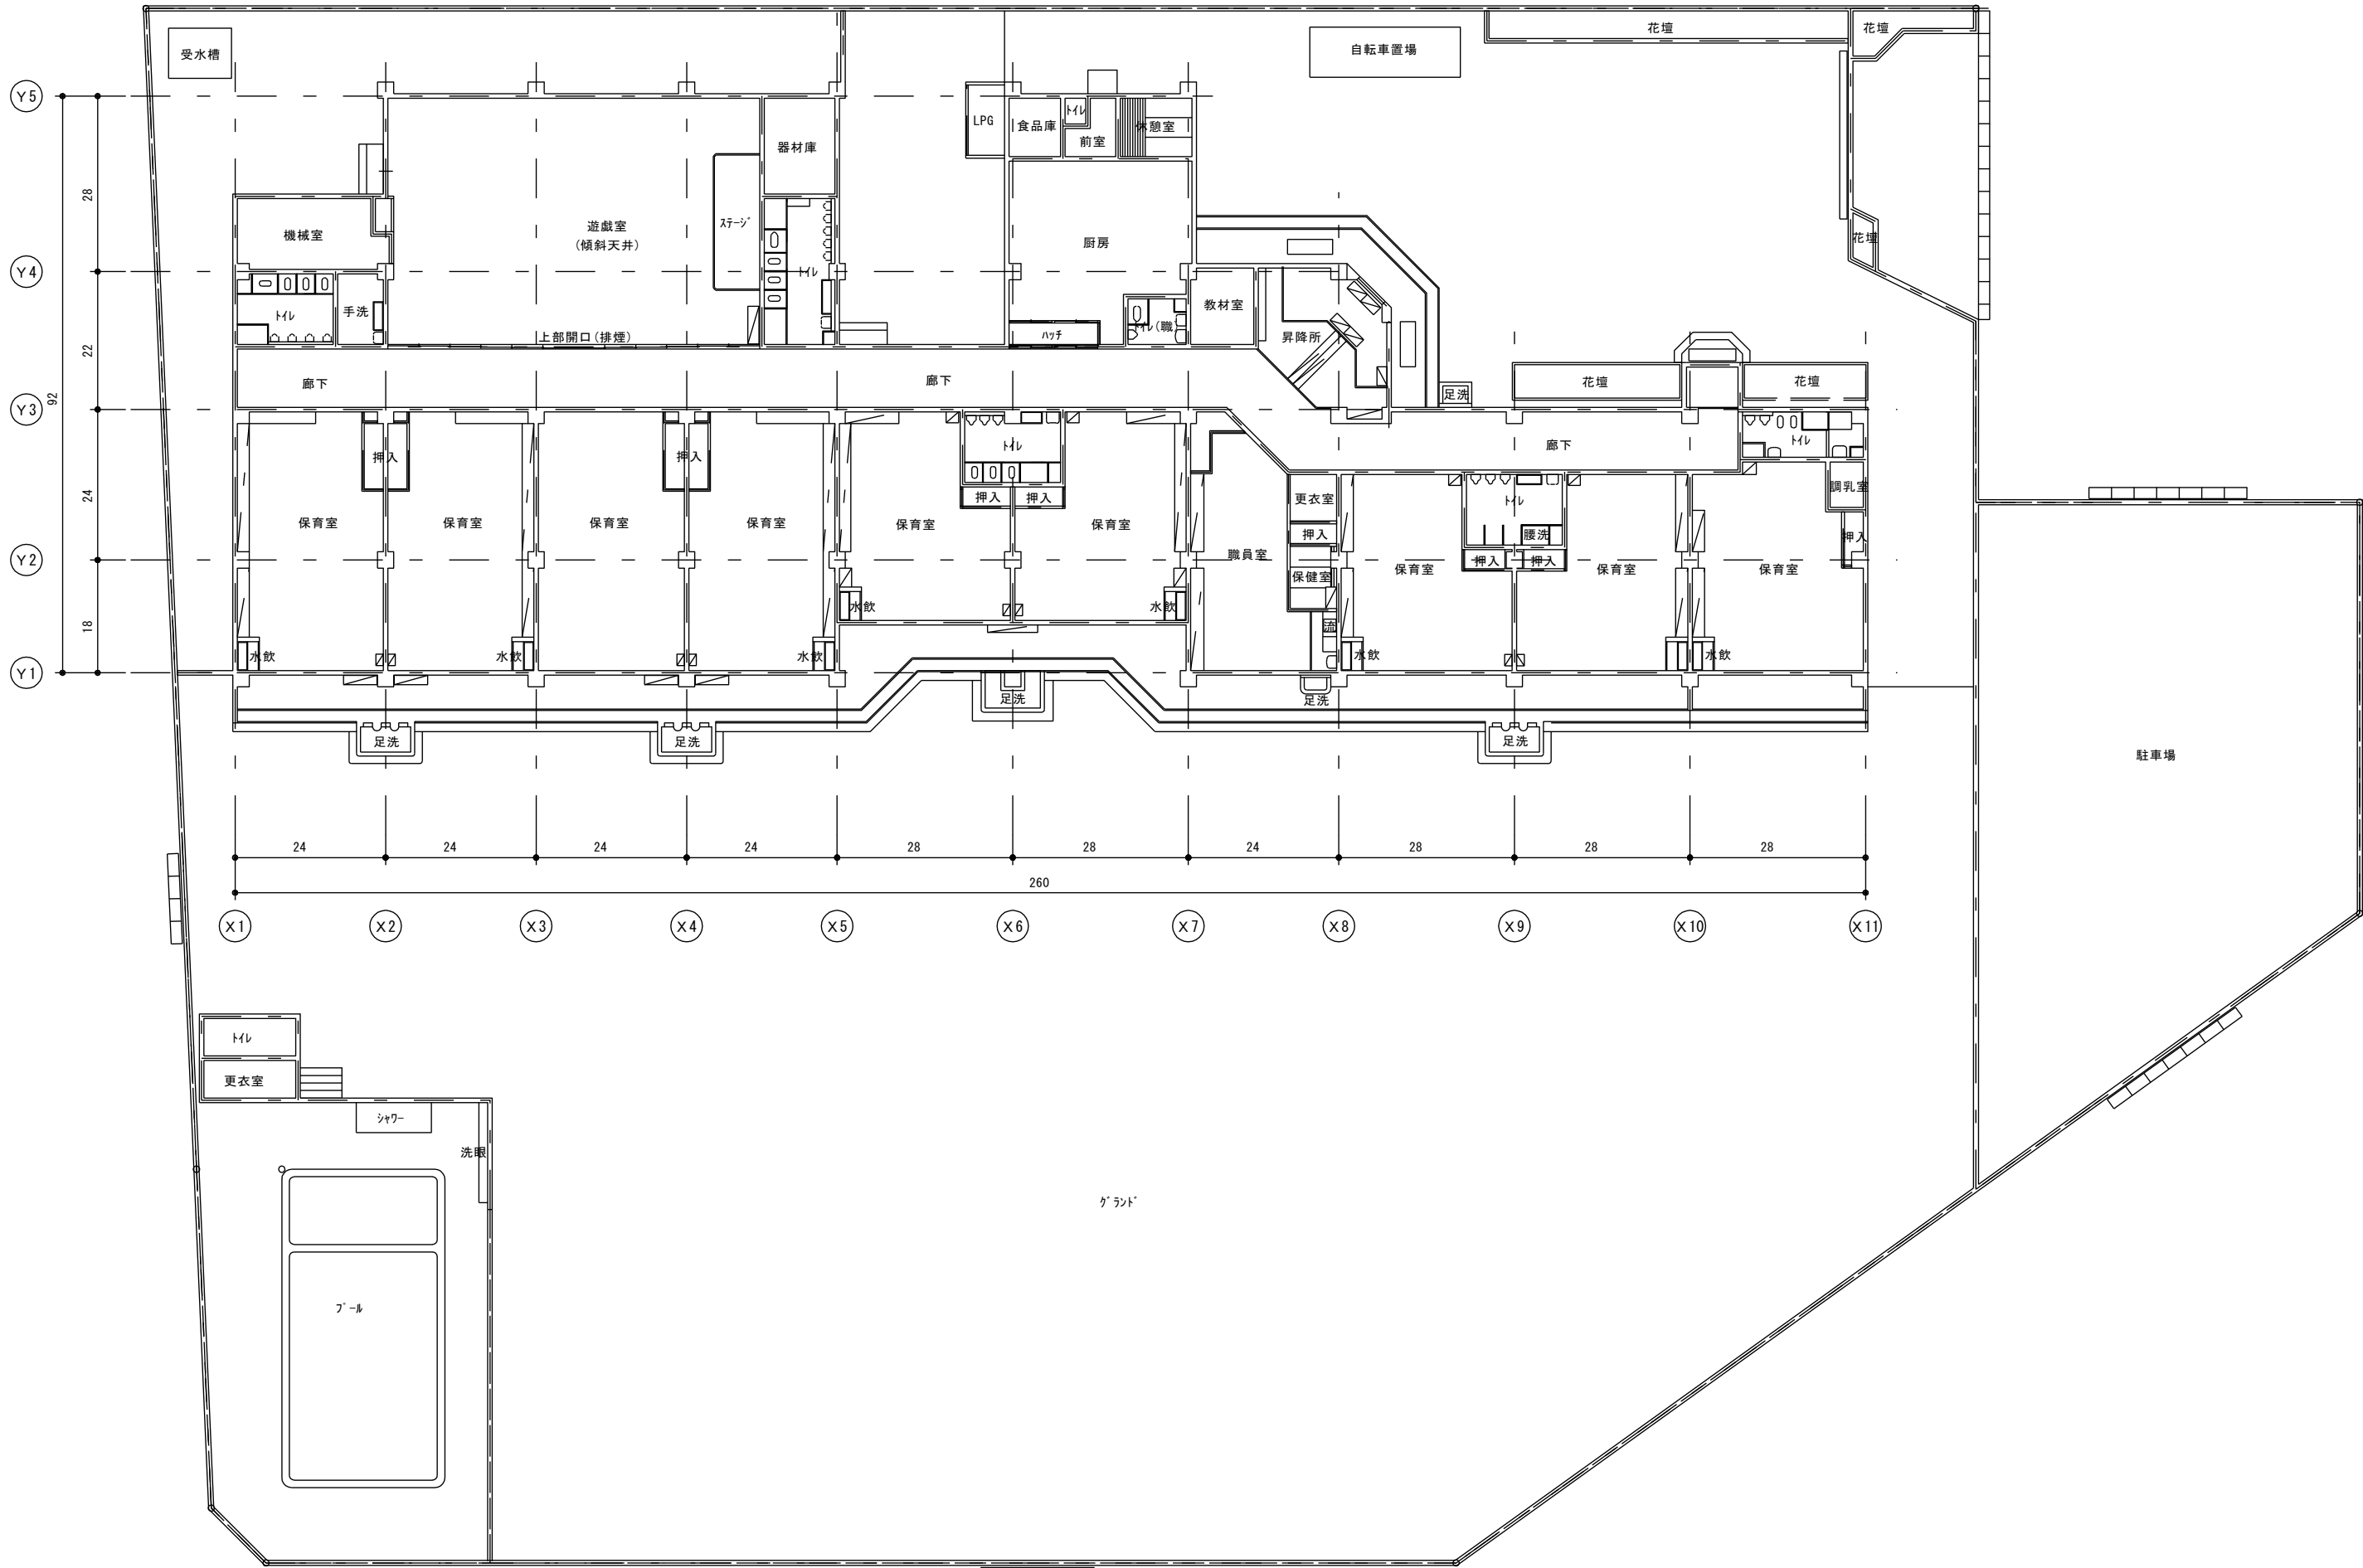

配置図 S=1:250

訂正	月	日	四万十町役場 建設課 高知県高岡郡四万十町琴平町6-7 TEL 0880-22-3120 FAX 0880-22-5040	設計年	月	日	承認	工事名称 くぼかわ保育所		図面番号
	.	.		設計	検図	図面名称 配置図・附近見取図	縮尺 S=1:250			
	.	.								
	.	.								