11－1

窪川町道路台帳平面図

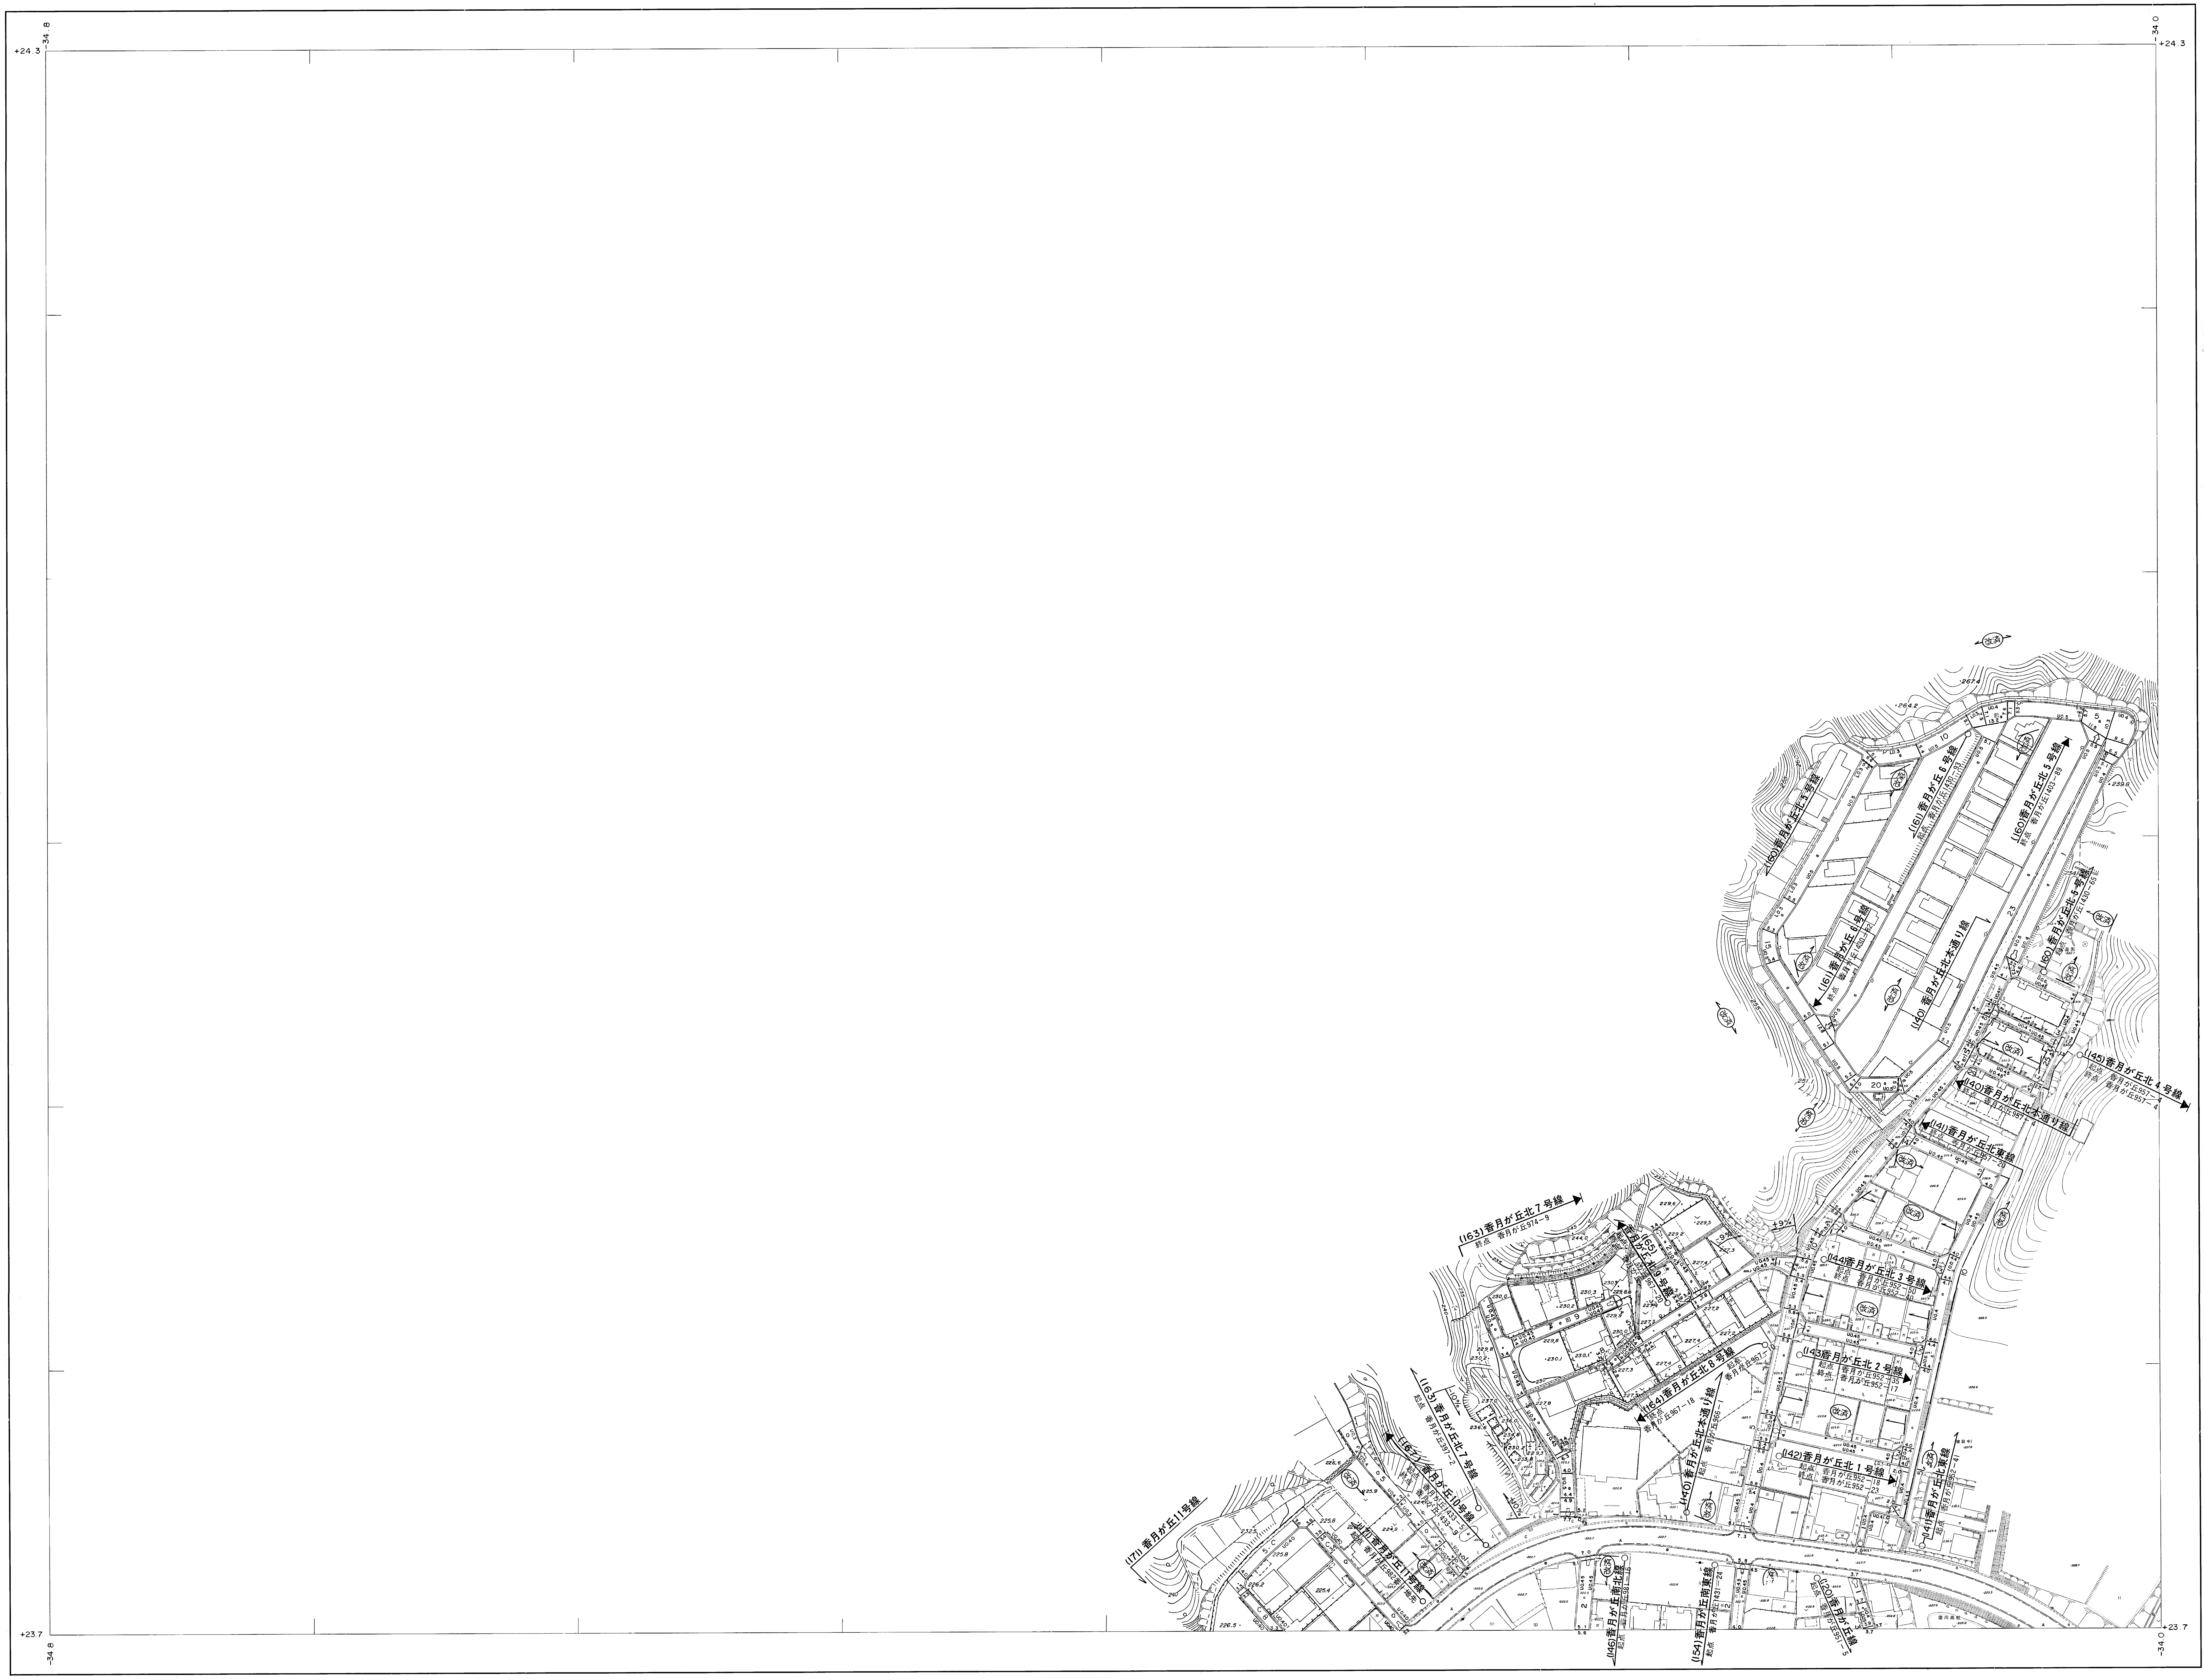
+24.3
-34.8
-34.0
+23.7
(160)香月が丘北5号線
(161)香月が丘6号線 起点 香月が丘1430－93
(160)香月が丘北5号線 終点 香月が丘1403－89
(161)香月が丘6号線 終点 香月が丘1430－82
(140)香月が丘北本通り線
(160)香月が丘北5号線 起点 香月が丘1430－65
(145)香月が丘北4号線 起点 香月が丘957－4 終点 香月が丘957－4
(140)香月が丘北本通り線 終点 香月が丘957－4
(141)香月が丘北東線 終点 香月が丘957－20
(163)香月が丘北7号線 終点 香月が丘974－9
(165)香月が丘北9号線 起点 香月が丘967－20
(144)香月が丘北3号線 起点 香月が丘952－50 終点 香月が丘952－40
(143)香月が丘北2号線 起点 香月が丘952－35 終点 香月が丘952－17
(164)香月が丘北8号線 起点 香月が丘967－1 終点 香月が丘967－18
(140)香月が丘北本通り線 起点 香月が丘966－1
(142)香月が丘北1号線 起点 香月が丘952－18 終点 香月が丘952－23
(141)香月が丘北東線 起点 香月が丘952－41
(163)香月が丘北7号線 起点 香月が丘397－2
(167)香月が丘10号線 香月が丘1433－5 香月が丘1433－9
(171)香月が丘11号線
(171)香月が丘11号線 起点 香月が丘982番1地先
(146)香月が丘南北線 起点 香月が丘981－16
(154)香月が丘南東線 起点 香月が丘1431－24
(120)香月が丘線 起点 香月が丘951－5
改済
窪川高校
+9%
-9%
-10%
(建設中)

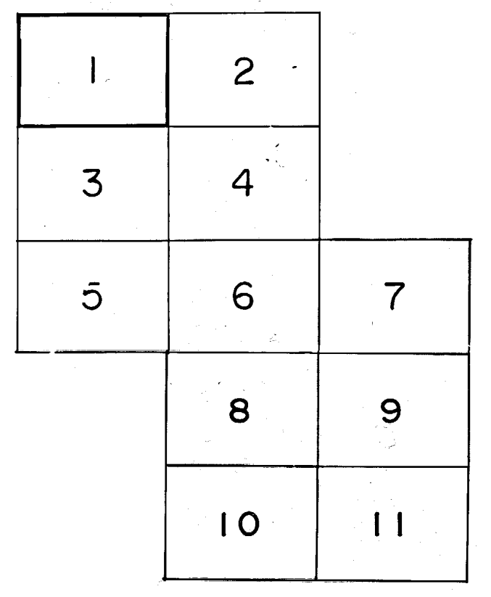
1
2
3
4
5
6
7
8
9
10
11

記　号

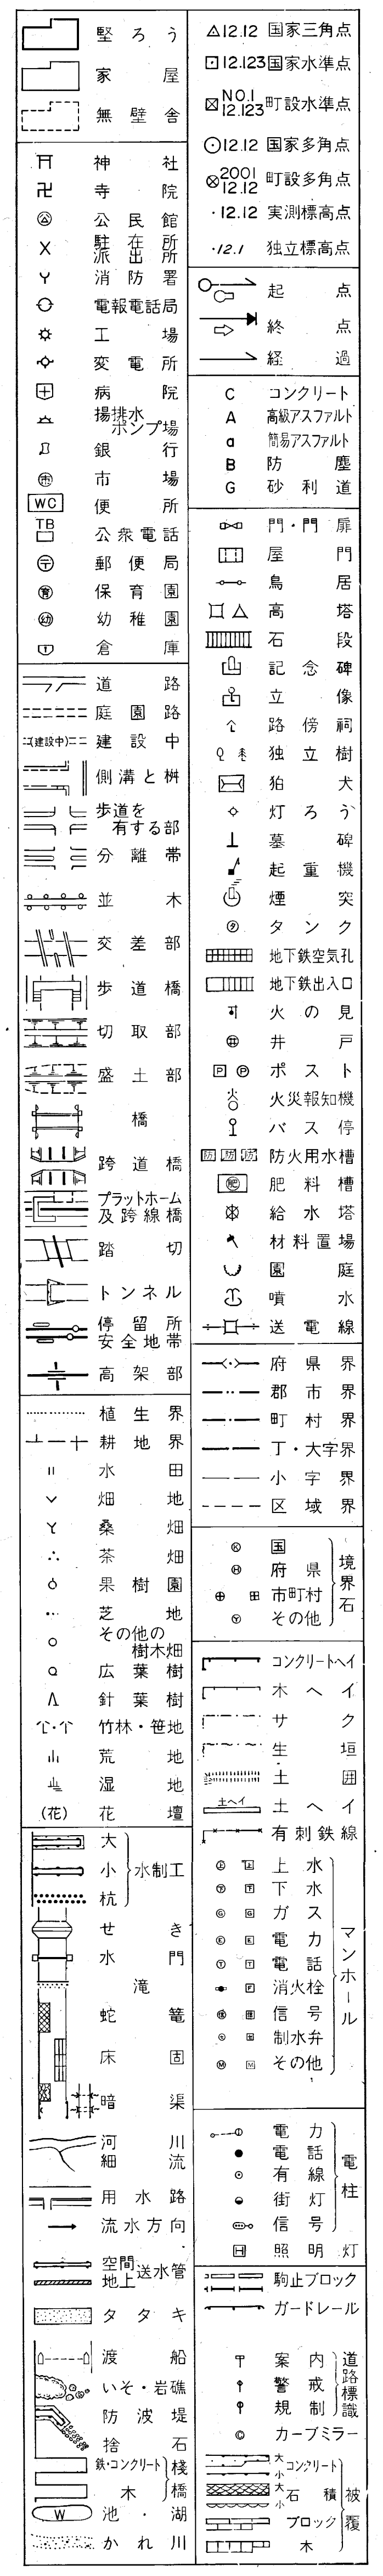
堅ろう
家屋
無壁舎
神社
寺院
公民館
駐在所 派出所
消防署
電報電話局
工場
変電所
病院
揚排水ポンプ場
銀行
市場
便所
公衆電話
郵便局
保育園
幼稚園
倉庫
道路
庭園路
建設中
側溝と桝
歩道を有する部
分離帯
並木
交差部
歩道橋
切取部
盛土部
橋
跨道橋
プラットホーム及跨線橋
踏切
トンネル
停留所 安全地帯
高架部
植生界
耕地界
水田
畑地
桑畑
茶畑
果樹園
芝地
その他の樹木畑
広葉樹
針葉樹
竹林・笹地
荒地
湿地
花壇
大 小 杭 水制工
せき
水門
滝
蛇篭
床固
暗渠
河川 細流
用水路
流水方向
空間 地上 送水管
タタキ
渡船
いそ・岩礁
防波堤
捨石
鉄・コンクリート 木 桟橋
池・湖
かれ川
12.12 国家三角点
12.123 国家水準点
NO.1 12.123 町設水準点
12.12 国家多角点
2001 12.12 町設多角点
12.12 実測標高点
12.1 独立標高点
起点
終点
経過
C コンクリート
A 高級アスファルト
a 簡易アスファルト
B 防塵
G 砂利道
門・門扉
屋門
鳥居
高塔
石段
記念碑
立像
路傍祠
独立樹
狛犬
灯ろう
墓碑
起重機
煙突
タンク
地下鉄空気孔
地下鉄出入口
火の見
井戸
ポスト
火災報知機
バス停
防火用水槽
肥料槽
給水塔
材料置場
園庭
噴水
送電線
府県界
郡市界
町村界
丁・大字界
小字界
区域界
国 府県 市町村 その他 境界石
コンクリートヘイ
木ヘイ
サク
生垣
土囲
土ヘイ
有刺鉄線
上水 下水 ガス 電力 電話 消火栓 信号 制水弁 その他 マンホール
電力 電話 有線 街灯 信号 電柱
照明灯
駒止ブロック
ガードレール
案内 警戒 規制 道路標識
カーブミラー
大 小 コンクリート
大 小 石積
ブロック
木
被覆

11－1

1. 撮　影　昭和58年9月
測　図　昭和59年2月　ステレオコンパレーター、ステレオプロッターA8
現地調査　昭和58年12月
編　集　昭和59年2月

平成元年3月31日調製
平成10年3月31日調製
3月29日調製
平成15年3月31日調製
平成18年3月31日調製

1:1,000

0　10　20　30　40　50　100　200m

座標系は昭和43年建設省告示第3059号の規定による第Ⅳ座標系
投影は横メルカトル図法、図郭に表示してある座標値はキロメートル単位
方眼は0.1キロメートル間隔
高さの基準は東京湾の平均海面(T.P)、等高線間隔は1メートル

この地図は、建設省国土地理院長の承認を得て同院所管の測量標及び測量成果を使用して調製したものである。　(承認番号)　昭和58四公第44号

計画機関　高知県窪川町
作業機関　朝日航洋株式会社