窪川町道路台帳平面図

志和 No.1

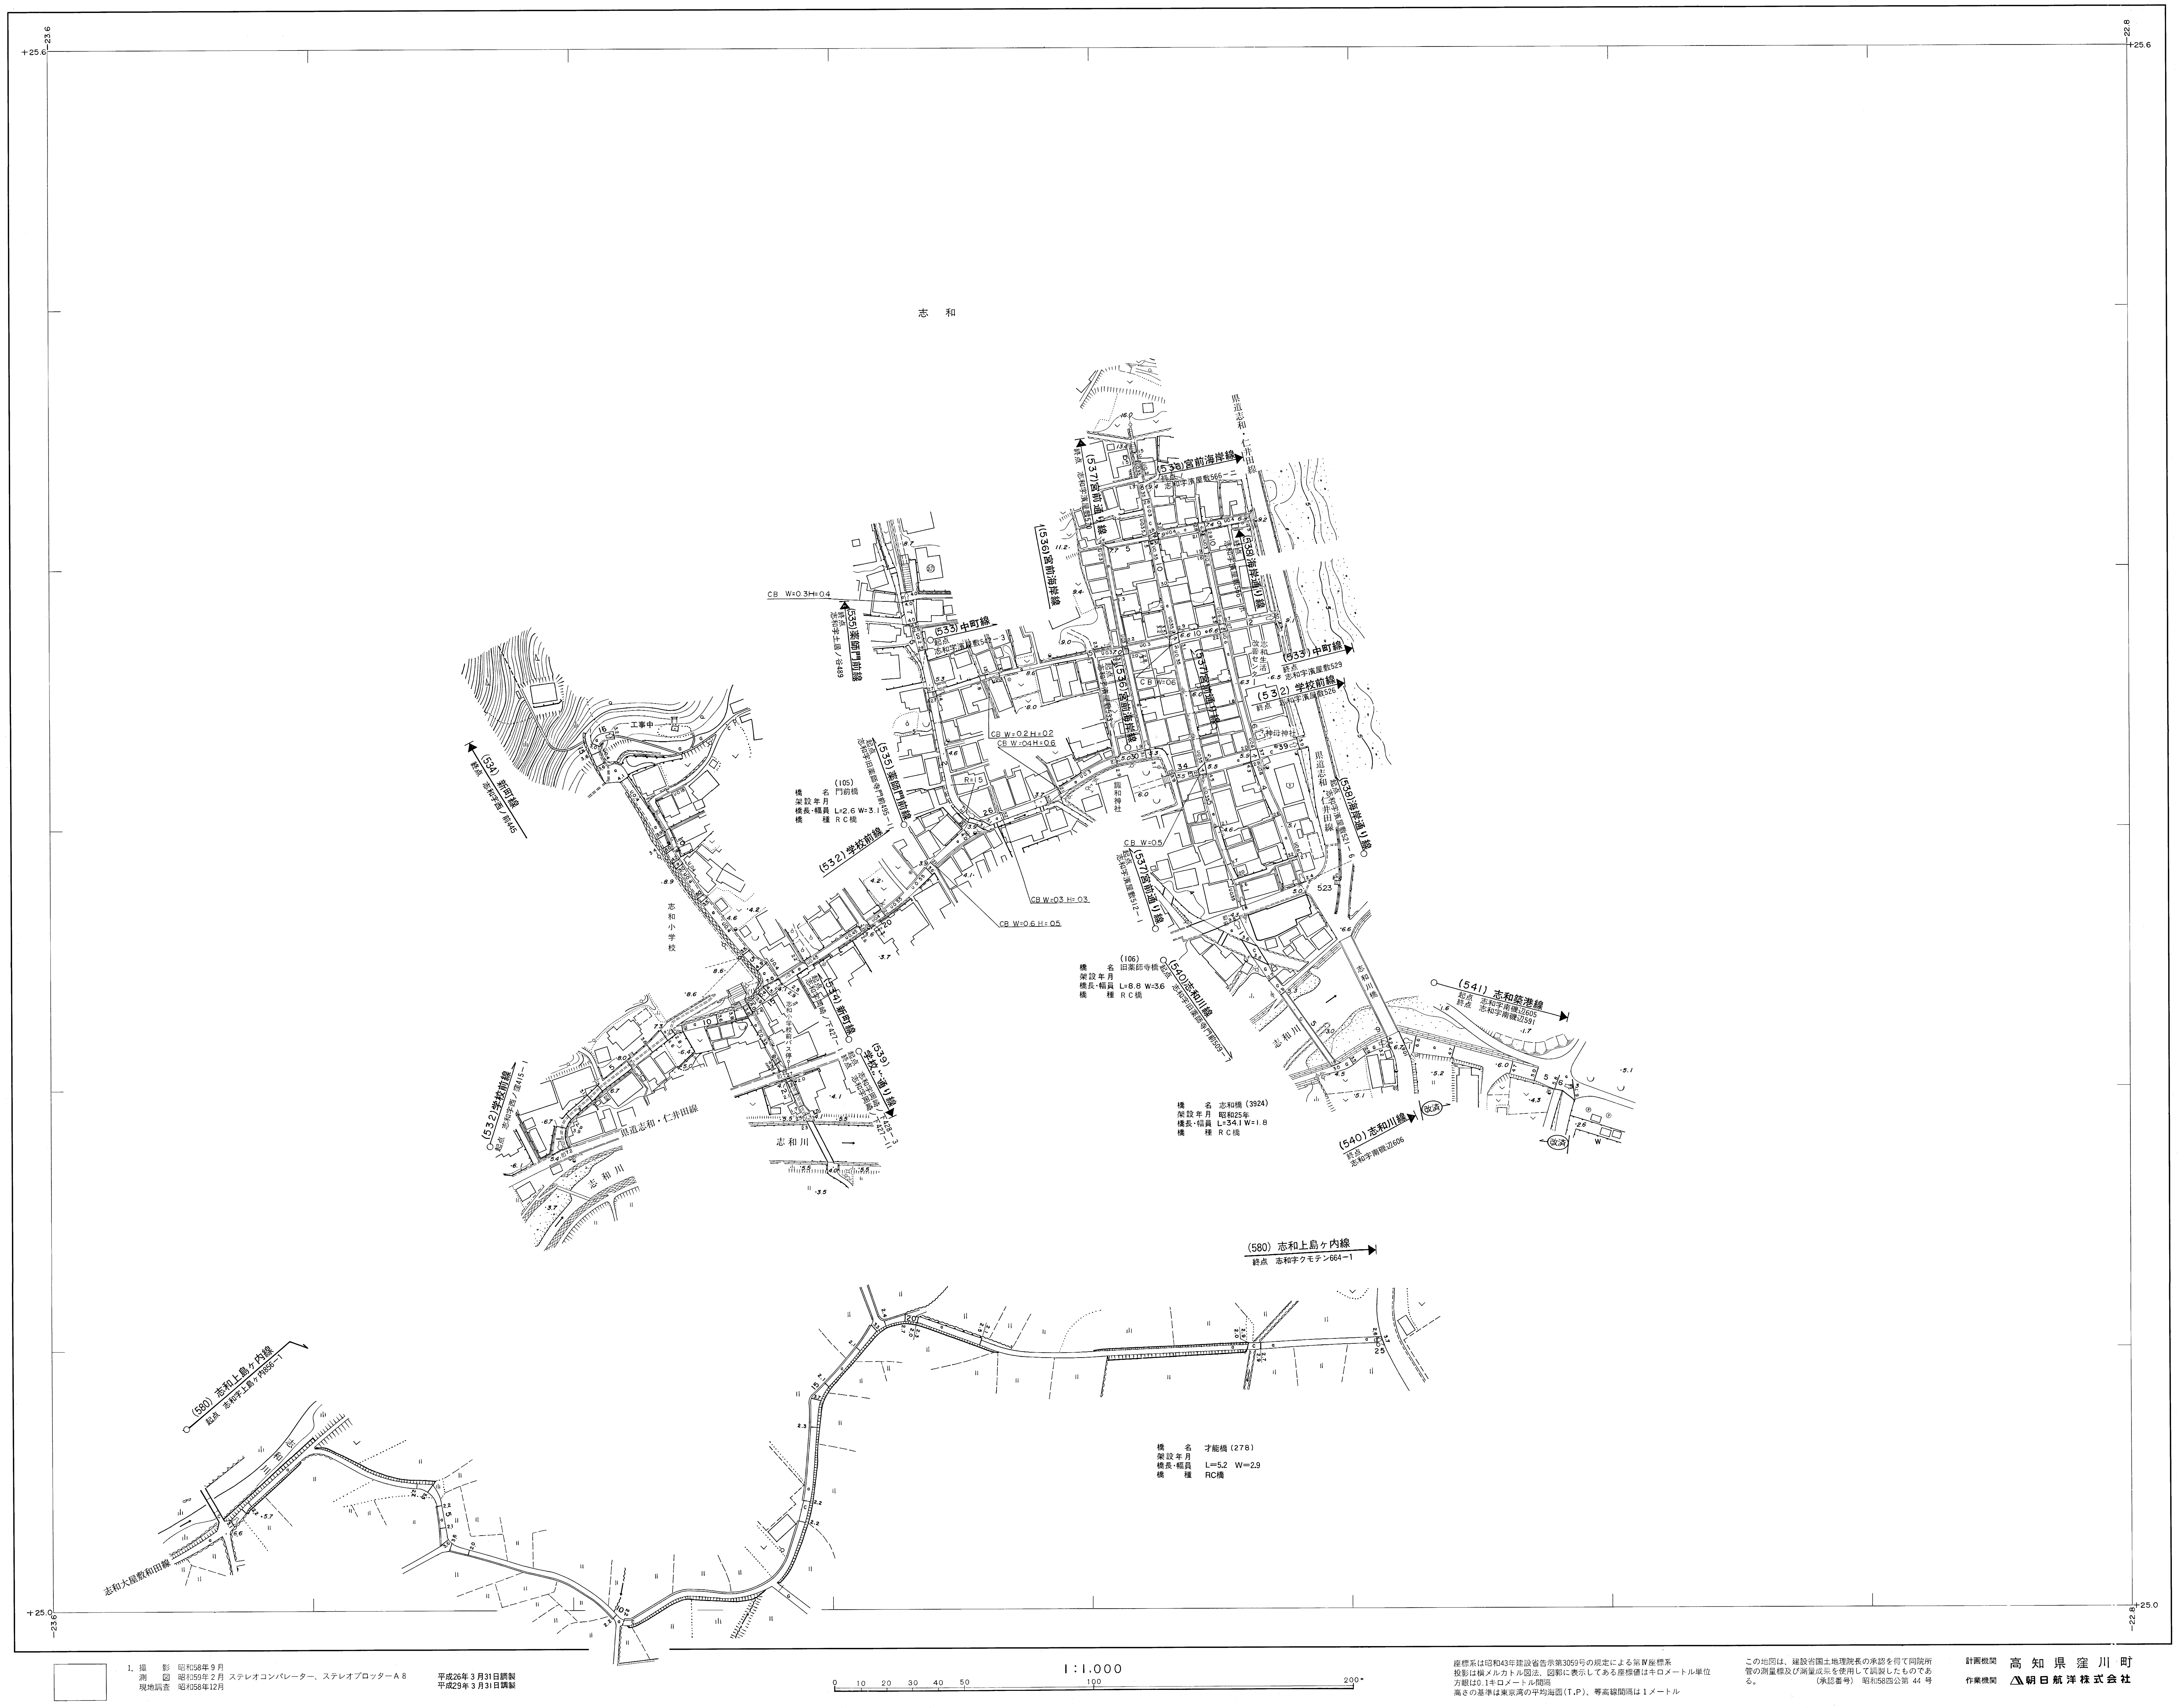
+25.6
−23.6
−22.8
+25.0
志和
(537)宮前通り線
終点 志和字濱屋敷510
(536)宮前海岸線
終点 志和字濱屋敷566－二
県道志和・仁井田線
(538)海岸通り線
終点 志和字濱屋敷566－ホ
(533)中町線
終点 志和字濱屋敷529
(532)学校前線
終点 志和字濱屋敷526
(533)中町線
起点 志和字濱屋敷542－3
(535)薬師門前線
終点 志和字土居ノ谷489
CB W=0.3H=0.4
(536)宮前海岸線
起点 志和字濱屋敷533
CB W=0.6
CB W=0.2 H=0.2
CB W=0.4H=0.6
諏和神社
志和生活改善センター
神母神社
CB W=0.5
(537)宮前通り線
起点 志和字濱屋敷512－1
(538)海岸通り線
起点 志和字濱屋敷521－6
CB W=0.3 H=0.3
CB W=0.6 H=0.5
(534)新町線
終点 志和字西ノ前445
工事中
(105)
橋名 門前橋
架設年月
橋長・幅員 L=2.6 W=3.1
橋種 RC橋
(535)薬師門前線
起点 志和字旧薬師寺門前495－1
(532)学校前線
志和小学校
(534)新町線
起点 志和字岡崎ノ下427－1
志和小学校前バス停
(539)学校下通り線
起点 志和字岡崎ノ下428－3
終点 志和字岡崎ノ下427－1
(532)学校前線
起点 志和字西ノ窪415－1
県道志和・仁井田線
志和川
(106)
橋名 旧薬師寺橋
架設年月
橋長・幅員 L=8.8 W=3.6
橋種 RC橋
(540)志和川線
起点 志和字旧薬師寺門前509－1
志和川橋
志和川
(541)志和築港線
起点 志和字南磯辺605
終点 志和字南磯辺591
橋名 志和橋(3924)
架設年月 昭和25年
橋長・幅員 L=34.1 W=1.8
橋種 RC橋
(540)志和川線
終点 志和字南磯辺606
改済
改済
W
(580)志和上島ヶ内線
終点 志和字クモテン664－1
(580)志和上島ヶ内線
起点 志和字上島ヶ内856－1
三和川
志和大屋敷和田線
橋名 才能橋(278)
架設年月
橋長・幅員 L=5.2 W=2.9
橋種 RC橋

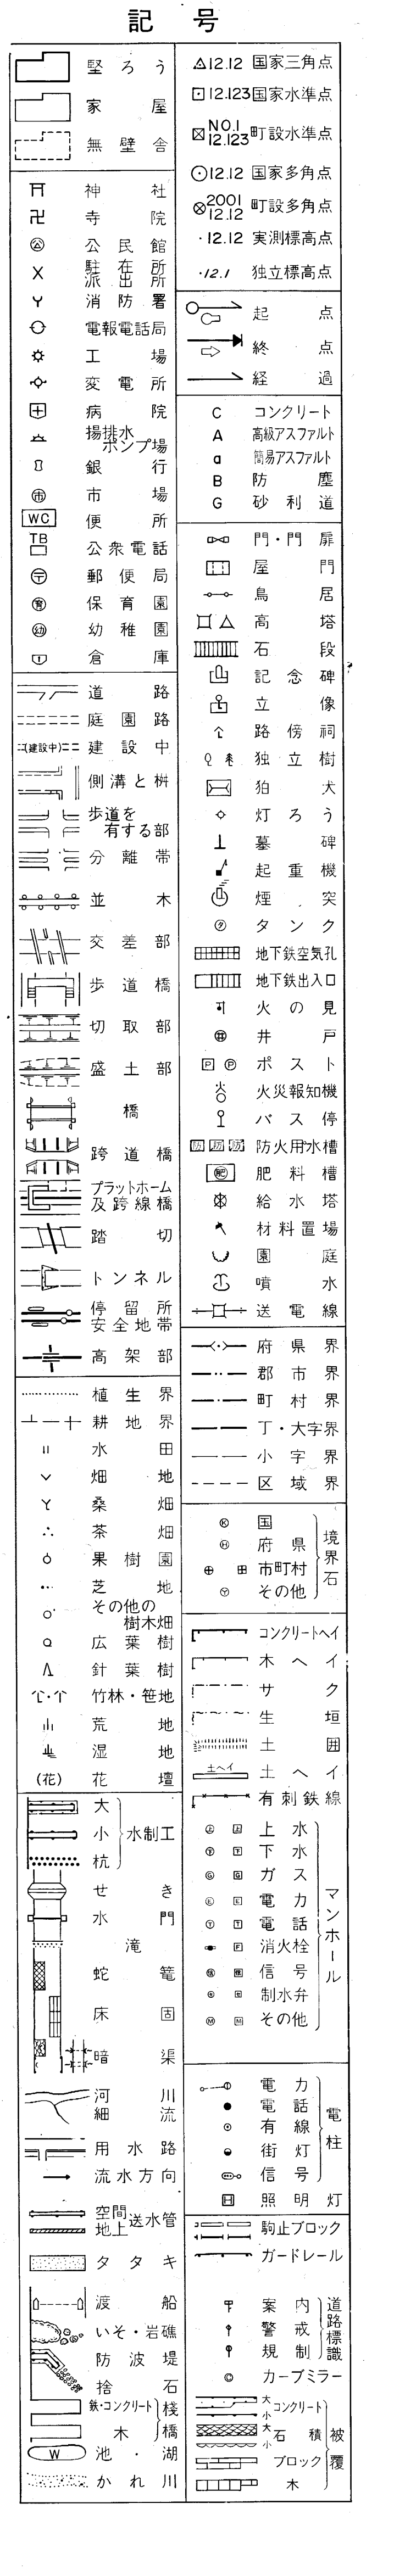
記号
堅ろう
家屋
無壁舎
神社
寺院
公民館
駐在所 派出所
消防署
電報電話局
工場
変電所
病院
揚排水ポンプ場
銀行
市場
便所
公衆電話
郵便局
保育園
幼稚園
倉庫
道路
庭園路
建設中
側溝と桝
歩道を有する部
分離帯
並木
交差部
歩道橋
切取部
盛土部
橋
跨道橋
プラットホーム及跨線橋
踏切
トンネル
停留所 安全地帯
高架部
植生界
耕地界
水田
畑地
桑畑
茶畑
果樹園
芝地
その他の樹木畑
広葉樹
針葉樹
竹林・笹地
荒地
湿地
花壇
大 小 杭 水制工
せき
水門
滝
蛇篭
床固
暗渠
河川 細流
用水路
流水方向
空間 地上 送水管
タタキ
渡船
いそ・岩礁
防波堤
捨石
鉄・コンクリート 木 桟橋
池・湖
かれ川
△12.12 国家三角点
⊡12.123 国家水準点
NO.1 12.123 町設水準点
⊙12.12 国家多角点
2001 12.12 町設多角点
·12.12 実測標高点
·12.1 独立標高点
起点
終点
経過
C コンクリート
A 高級アスファルト
a 簡易アスファルト
B 防塵
G 砂利道
門・門扉
屋門
鳥居
高塔
石段
記念碑
立像
路傍祠
独立樹
狛犬
灯ろう
墓碑
起重機
煙突
タンク
地下鉄空気孔
地下鉄出入口
火の見
井戸
ポスト
火災報知機
バス停
防火用水槽
肥料槽
給水塔
材料置場
園庭
噴水
送電線
府県界
郡市界
町村界
丁・大字界
小字界
区域界
国 府県 市町村 その他 境界石
コンクリートヘイ
木ヘイ
サク
生垣
土囲
土ヘイ
有刺鉄線
上水 下水 ガス 電力 電話 消火栓 信号 制水弁 その他 マンホール
電力 電話 有線 街灯 信号 電柱
照明灯
駒止ブロック
ガードレール
案内 警戒 規制 道路標識
カーブミラー
大 小 コンクリート 大 小 石積 ブロック 木 被覆

1. 撮　影　昭和58年9月
　測　図　昭和59年2月 ステレオコンパレーター、ステレオプロッターA8
　現地調査　昭和58年12月

平成26年3月31日調製
平成29年3月31日調製

1:1,000

0 10 20 30 40 50 100 200

座標系は昭和43年建設省告示第3059号の規定による第Ⅳ座標系
投影は横メルカトル図法、図郭に表示してある座標値はキロメートル単位
方眼は0.1キロメートル間隔
高さの基準は東京湾の平均海面(T.P)、等高線間隔は1メートル

この地図は、建設省国土地理院長の承認を得て同院所管の測量標及び測量成果を使用して調製したものである。　(承認番号) 昭和58四公第 44 号

計画機関　高知県窪川町
作業機関　朝日航洋株式会社